



ROSERSBERG 11:34, ROSERSBERG

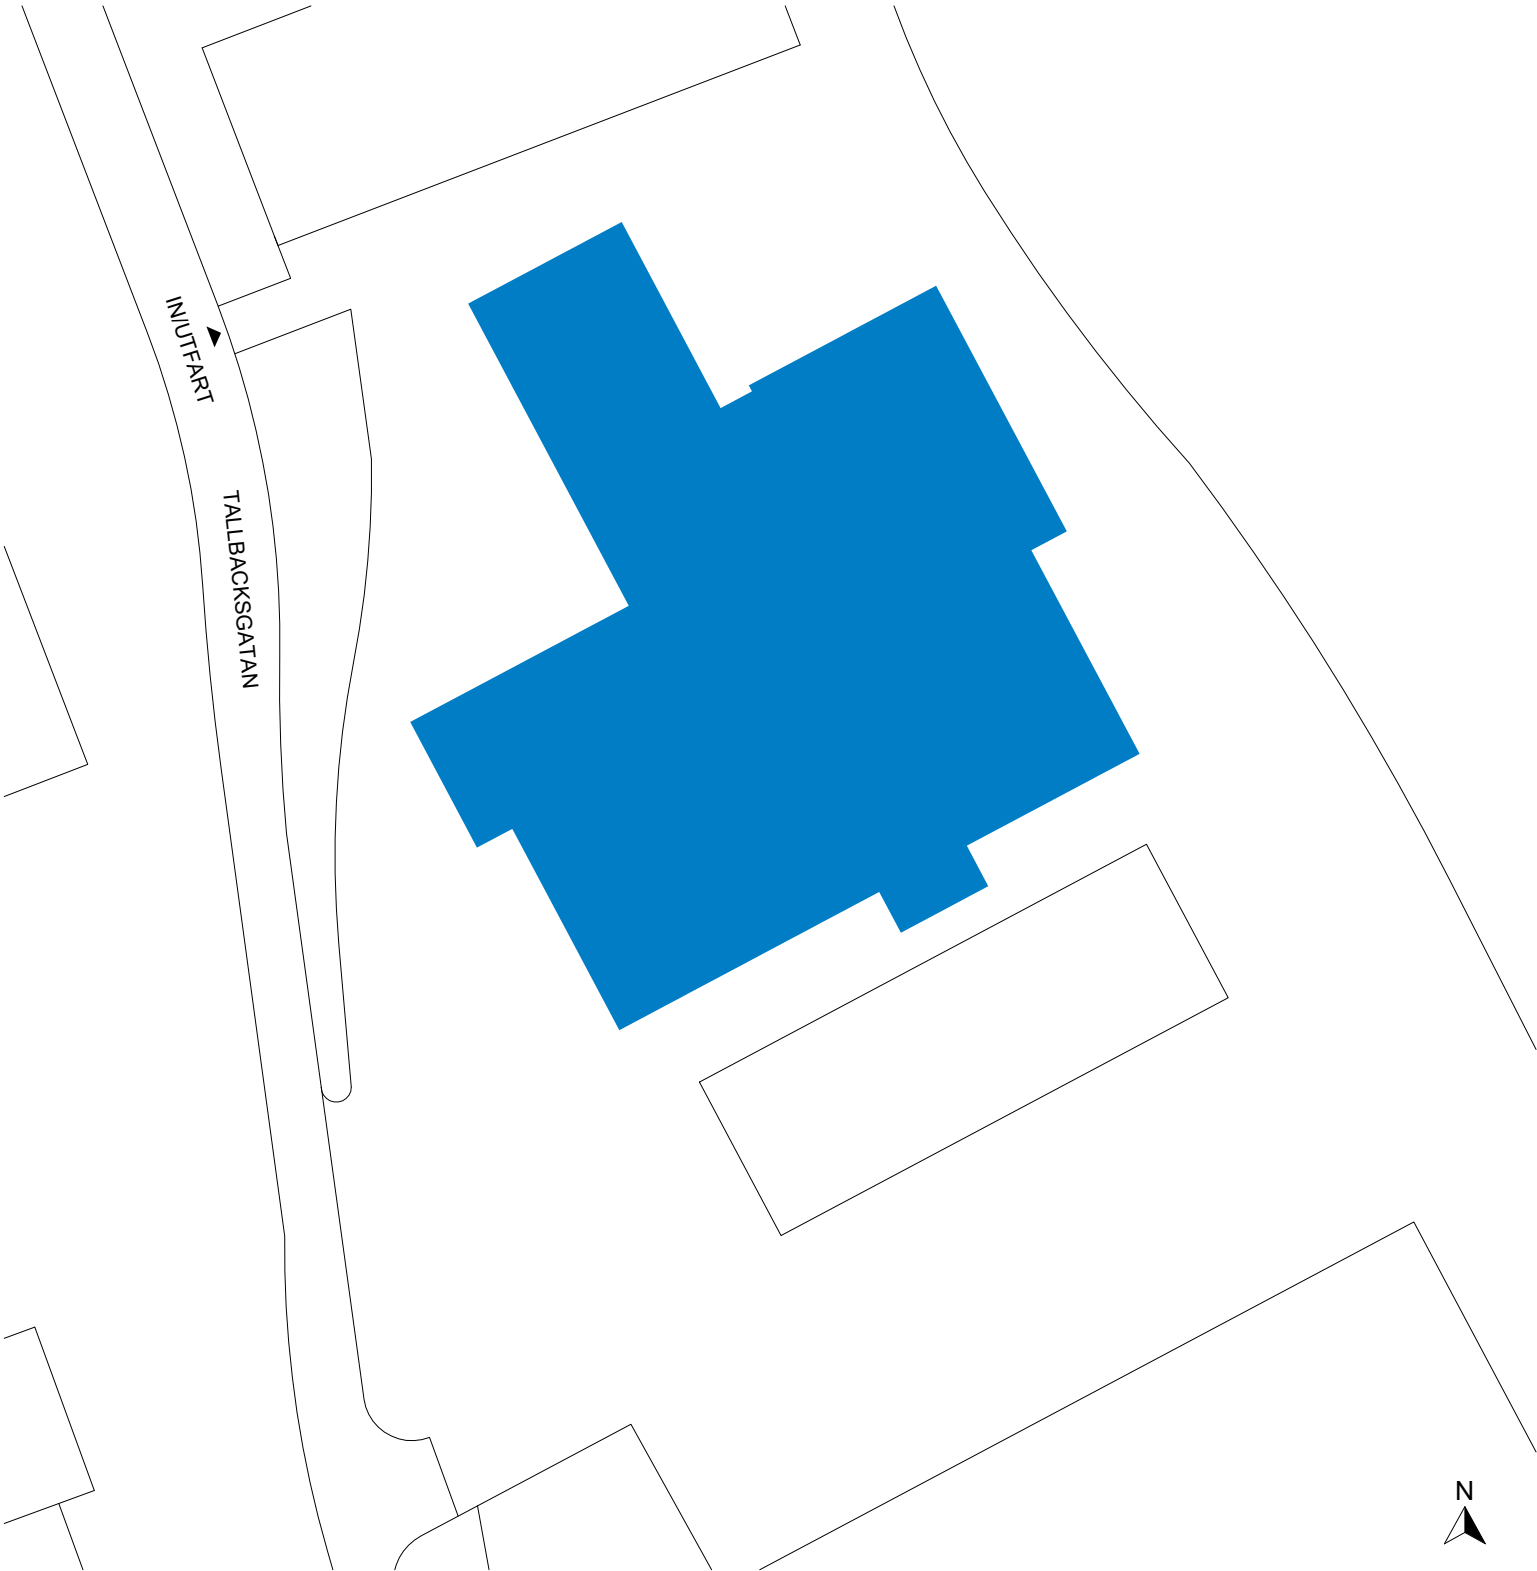

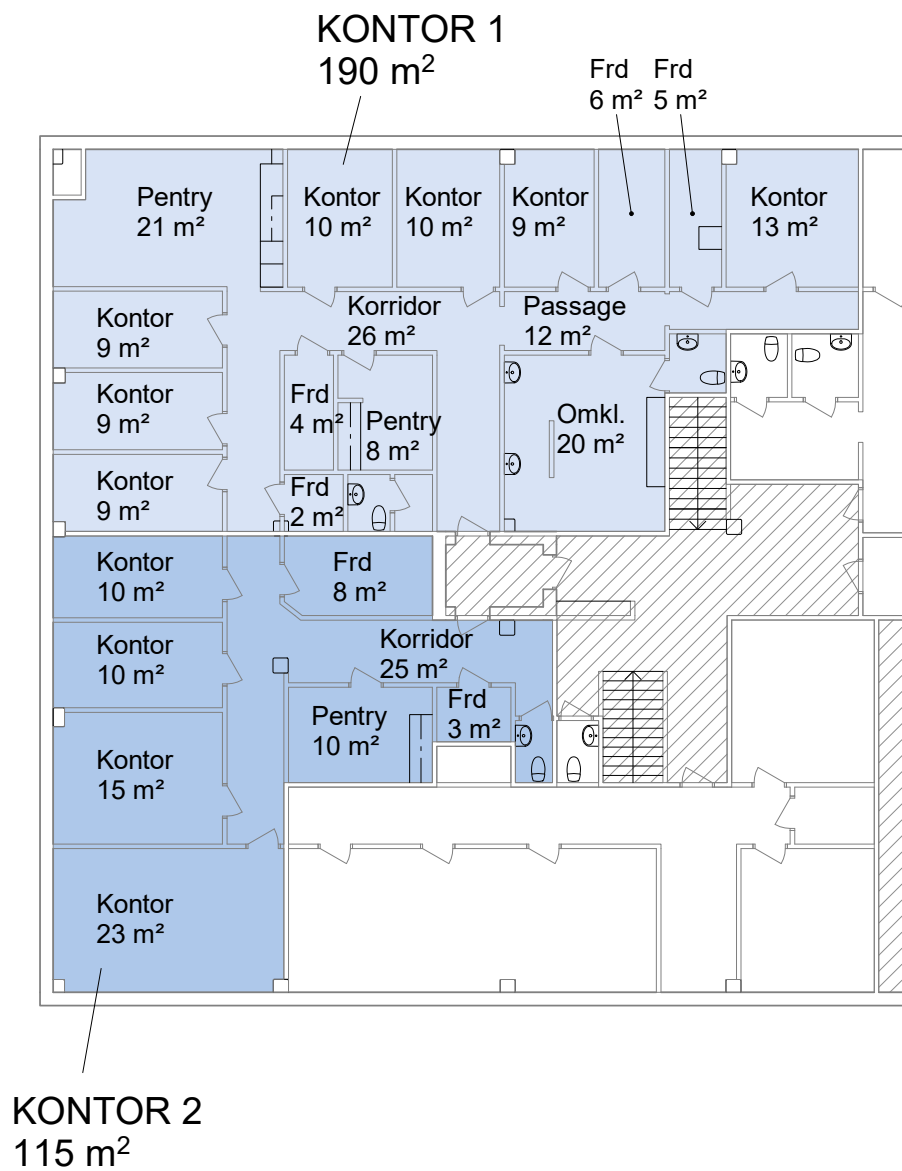

SAMMANSTÄLLNING PLAN 1

KONTOR 1	190 m²
KONTOR 2	115 m²
TOTAL	305 m²

ÖVRIGA YTOR

För parkering och omkringliggande ytor se
situationsplan.

- UTHYRT
- KOMMUNIKATION/TEKNIK
- ENTRÉ/INLASTNING
- TH TAKHÖJD

Planer är principiella och exakt area
säkerställs i senare skede.