
BACKA 21:13, GÖTEBORG

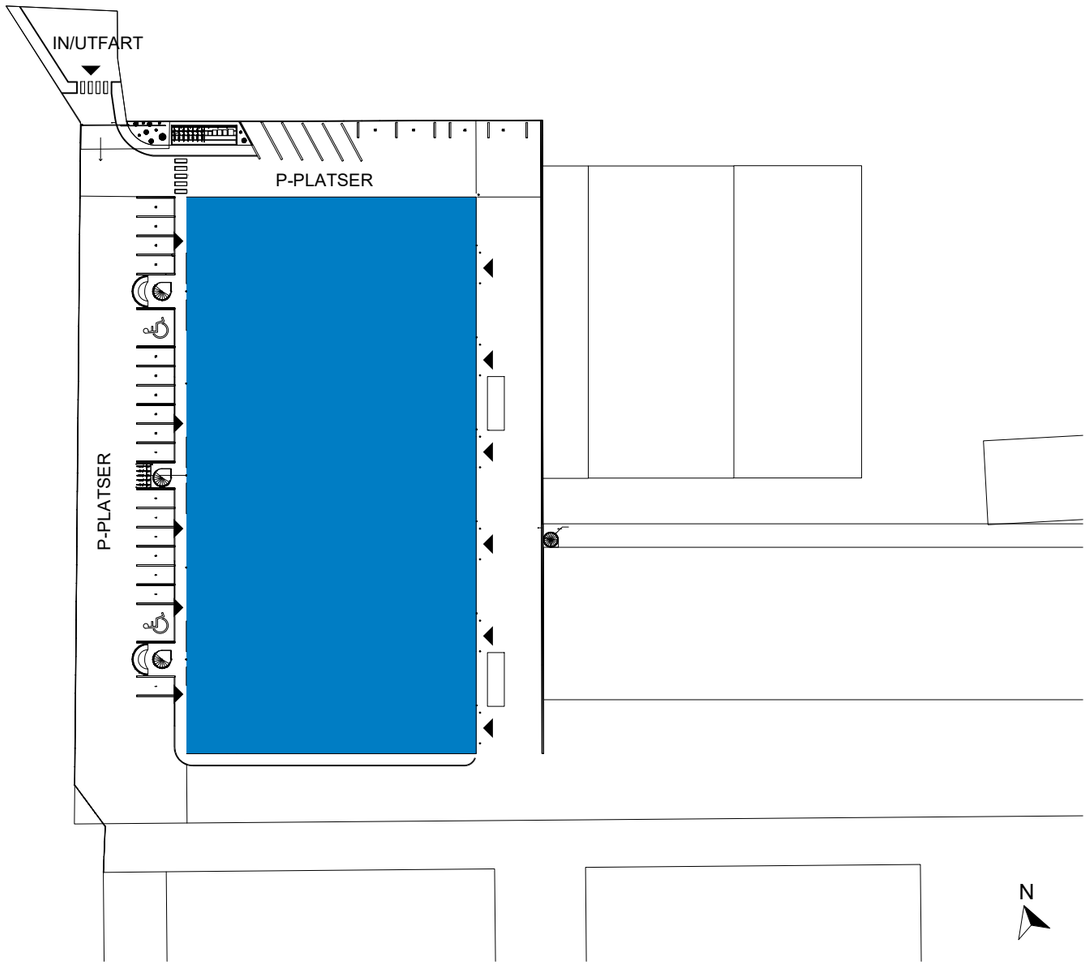

Mileway


SITUATIONSPLAN

Skala 1:800 (A3)


0 8 40 m

2024-05-27

BACKA 21:13, GÖTEBORG

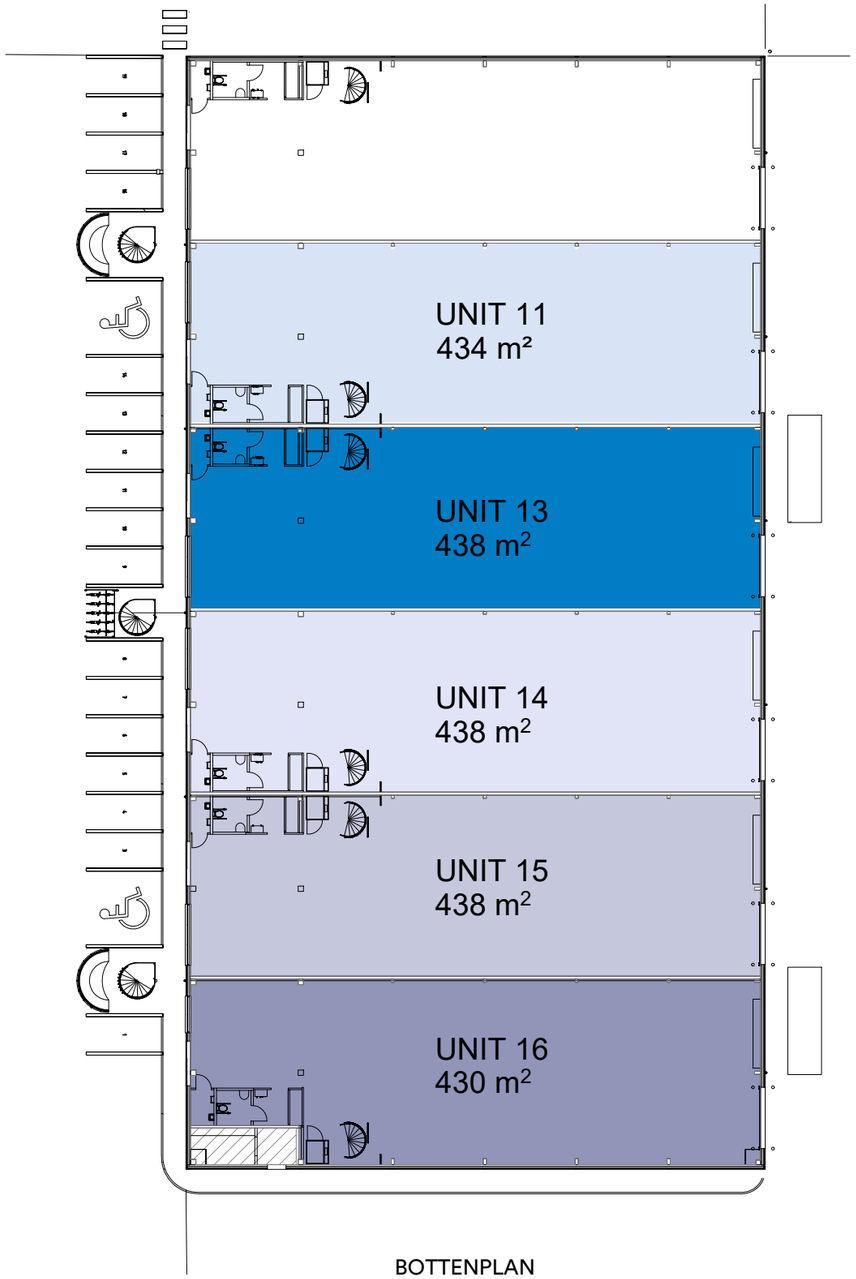

BOTTENPLAN

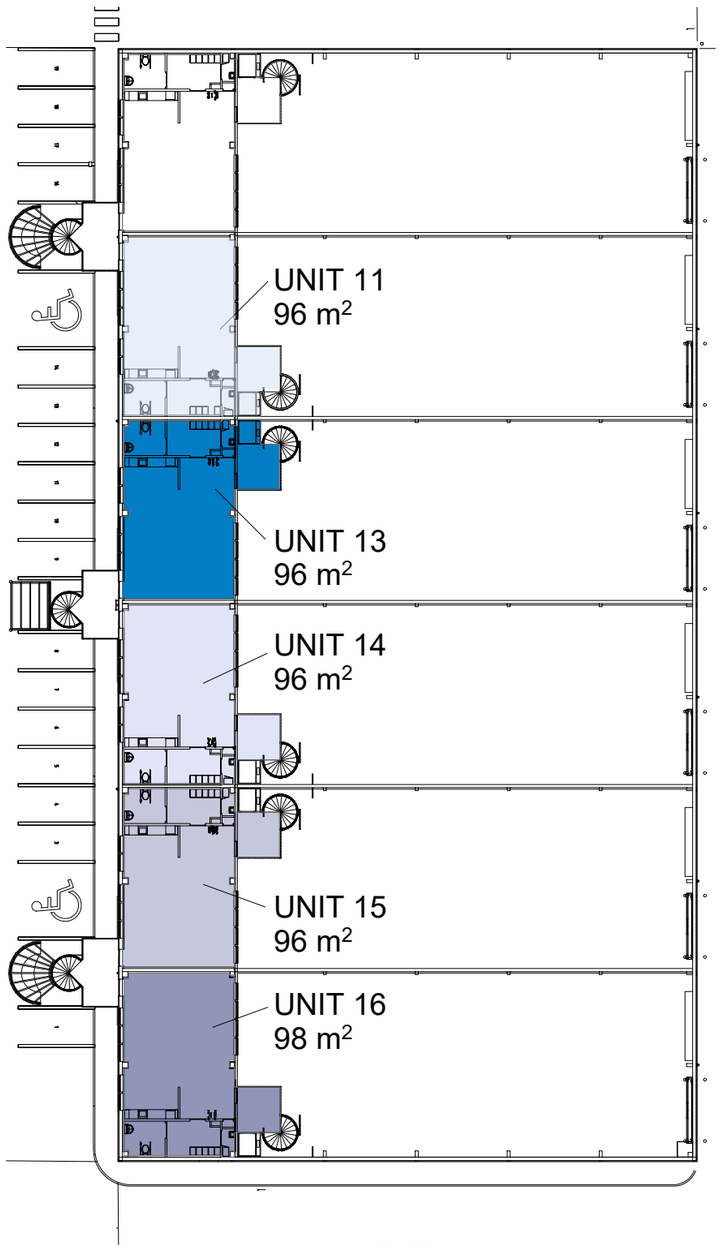

PLAN 1

SAMMANSTÄLLNING BOTTENPLAN

UNIT 11	434 m²
UNIT 13	438 m²
UNIT 14	438 m²
UNIT 15	438 m²
UNIT 16	430 m²

SAMMANSTÄLLNING PLAN 1

UNIT 11	11	96 m²
UNIT 13	13	96 m²
UNIT 14	14	96 m²
UNIT 15	15	96 m²
UNIT 16	16	98 m²

ÖVRIGA YTOR

För parkering och omkringliggande ytor se situationsplan.

UTHYRT

KOMMUNIKATION/TEKNIK

ENTRÉ/INLASTNING

TH TAKHÖJD

Planer är principiella och exakt area säkerställs i senare skede.

Mileway


Skala 1:400 (A3)

0 4 20 m


2024-05-27

BACKA 21:13, GÖTEBORG

DELPLAN - TYPPLAN BOTTENVÅNINGEN

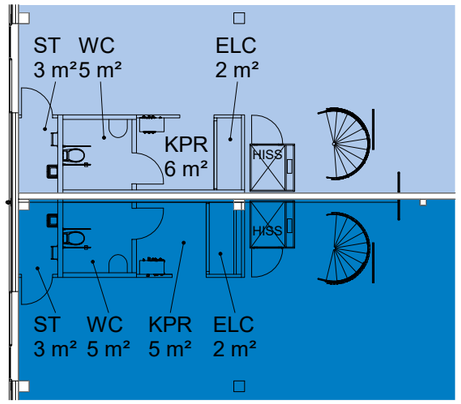

DELPLAN - TYPPLAN PLAN 1

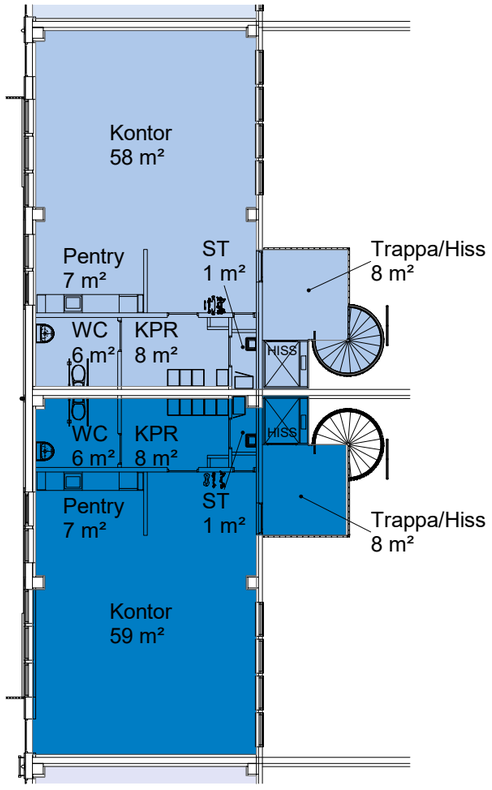

För parkering och omkringliggande ytor se situationsplan.

UTHYRT

KOMMUNIKATION/TEKNIK

ENTRÉ/INLASTNING

TH TAKHÖJD

Planer är principiella och exakt area säkerställs i senare skede.

Mileway


DELPLANER

Skala 1:200 (A3)

0 2 10 m

2024-05-27

BACKA 21:13, GÖTEBORG

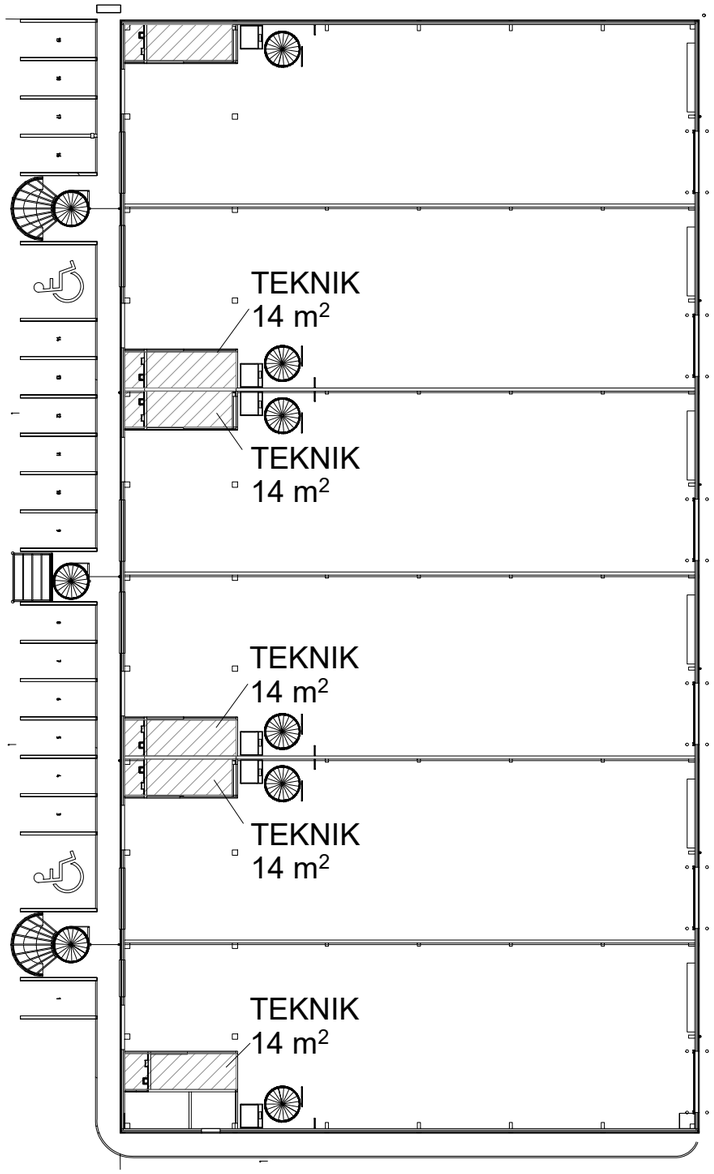

SAMMANSTÄLLNING ENTRESOL

ÖVRIGA YTOR

TEKNIK	14 m²
TEKNIK	14 m²
TEKNIK	14 m²
TEKNIK	14 m²
TEKNIK	14 m²
TOTALT	84 m²

För parkering och omkringliggande ytor se situationsplan.

UTHYRT

KOMMUNIKATION/TEKNIK

ENTRÉ/INLASTNING

TH TAKHÖJD

Planer är principiella och exakt area säkerställs i senare skede.

Mileway

ENTRESOLPLAN

Skala 1:400 (A3)

0 4 20 m

2024-05-27