



ACKUMULATORN 2

LOKAL 2 PLAN 1

LOKAL 2

LAGERYTA CA 2625 M²

KONTORSYTA CA 322 M²

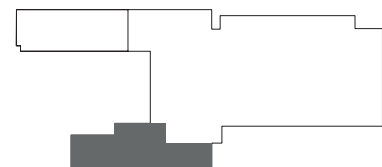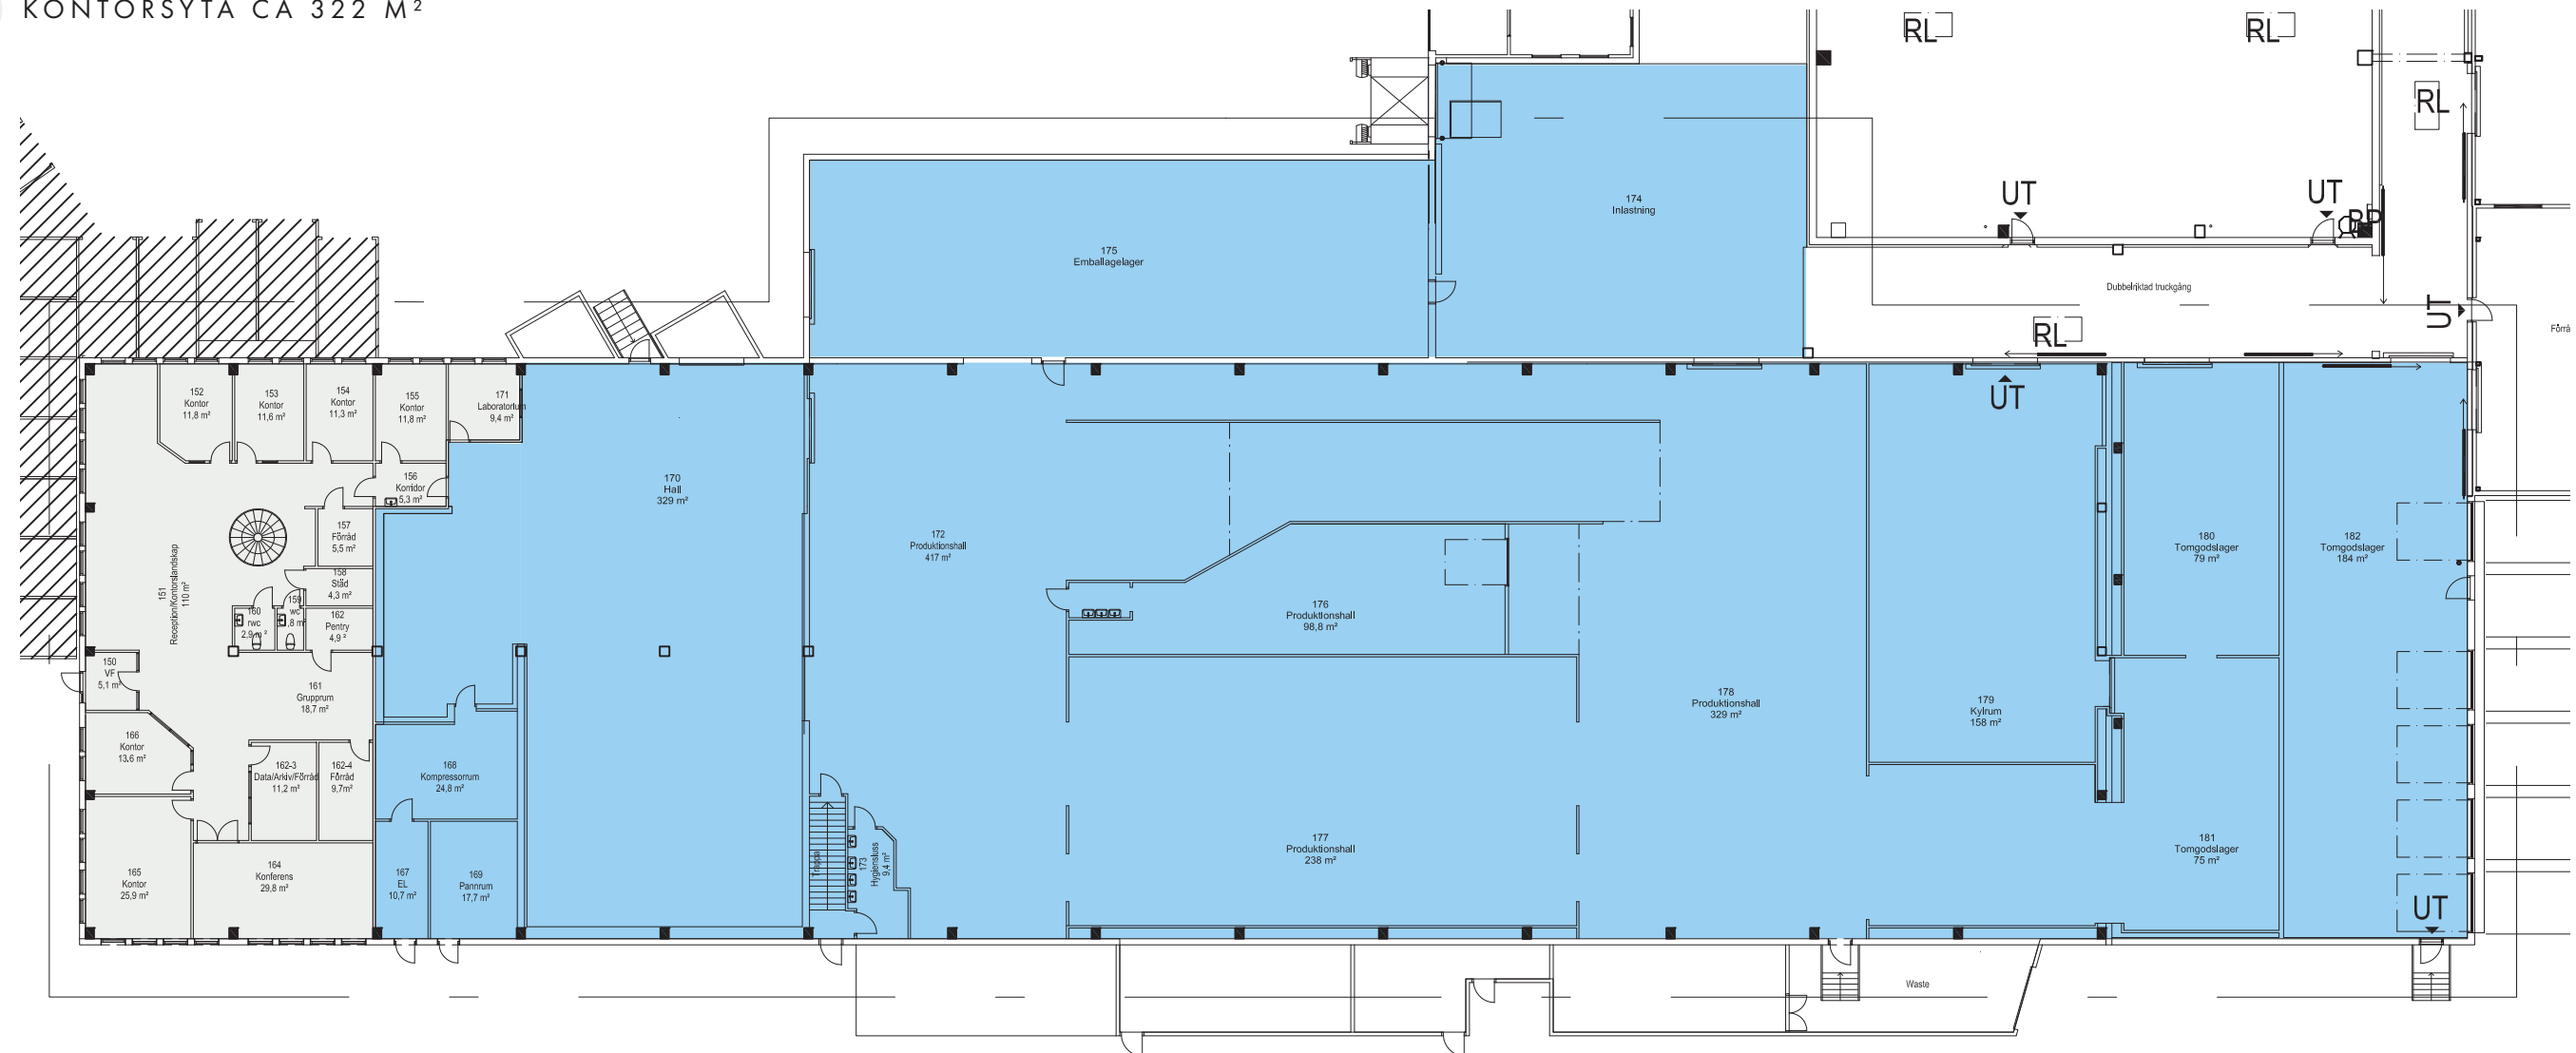


Skala 1:300 (A3)

Ritat på befintligt underlag från Jkab Arkitekter daterat 2017-02-20 samt uppmätning av Dreem Arkitekter 231019

Alla mått tas på plats, avvikelser kan förekomma

DREEM

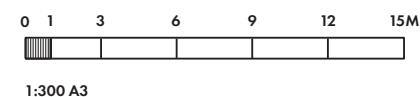



Mileway

2106-08 • 240527

ACKUMULATORN 2

LOKAL 2 PLAN 2

LOKAL 2
KONTORSYTA CA 227 M²

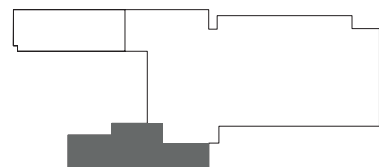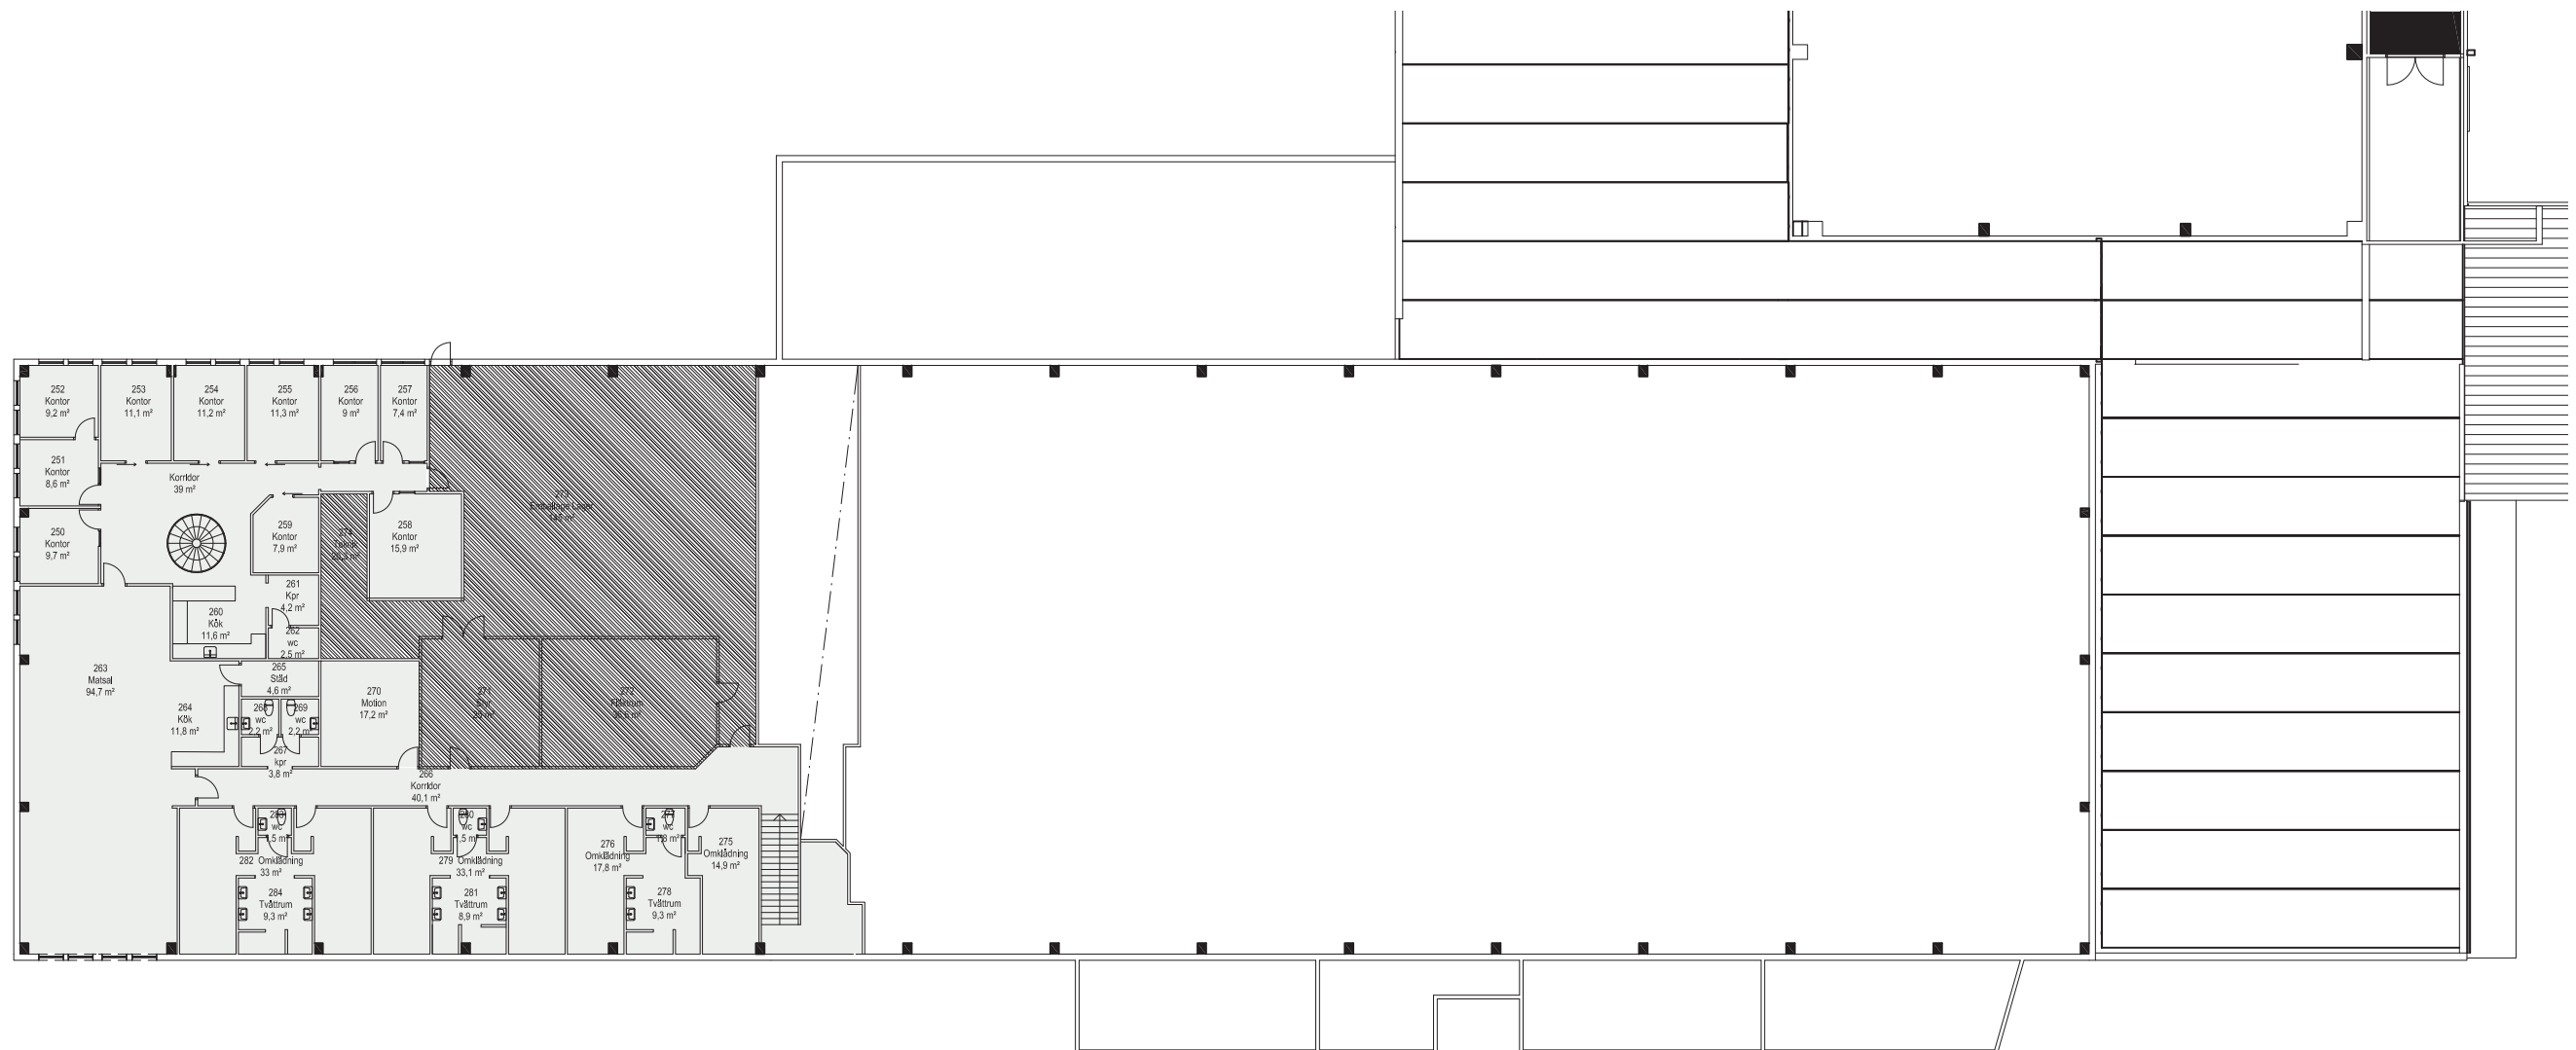


Skala 1:300 (A3)

Ritat på befintligt underlag från Jkab Arkitekter daterat 2017-02-20 samt uppmätning av Dreem Arkitekter 231019

Alla mått tas på plats, avvikelser kan förekomma

DREEM

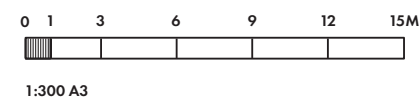

Mileway

2106-08 • 240527

