



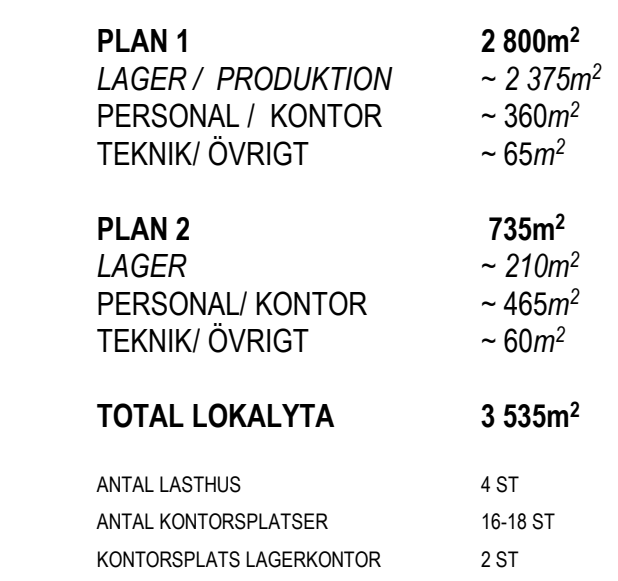


LOKAL 8, BEFINTLIGT UTFÖRANDE
2025-10-09

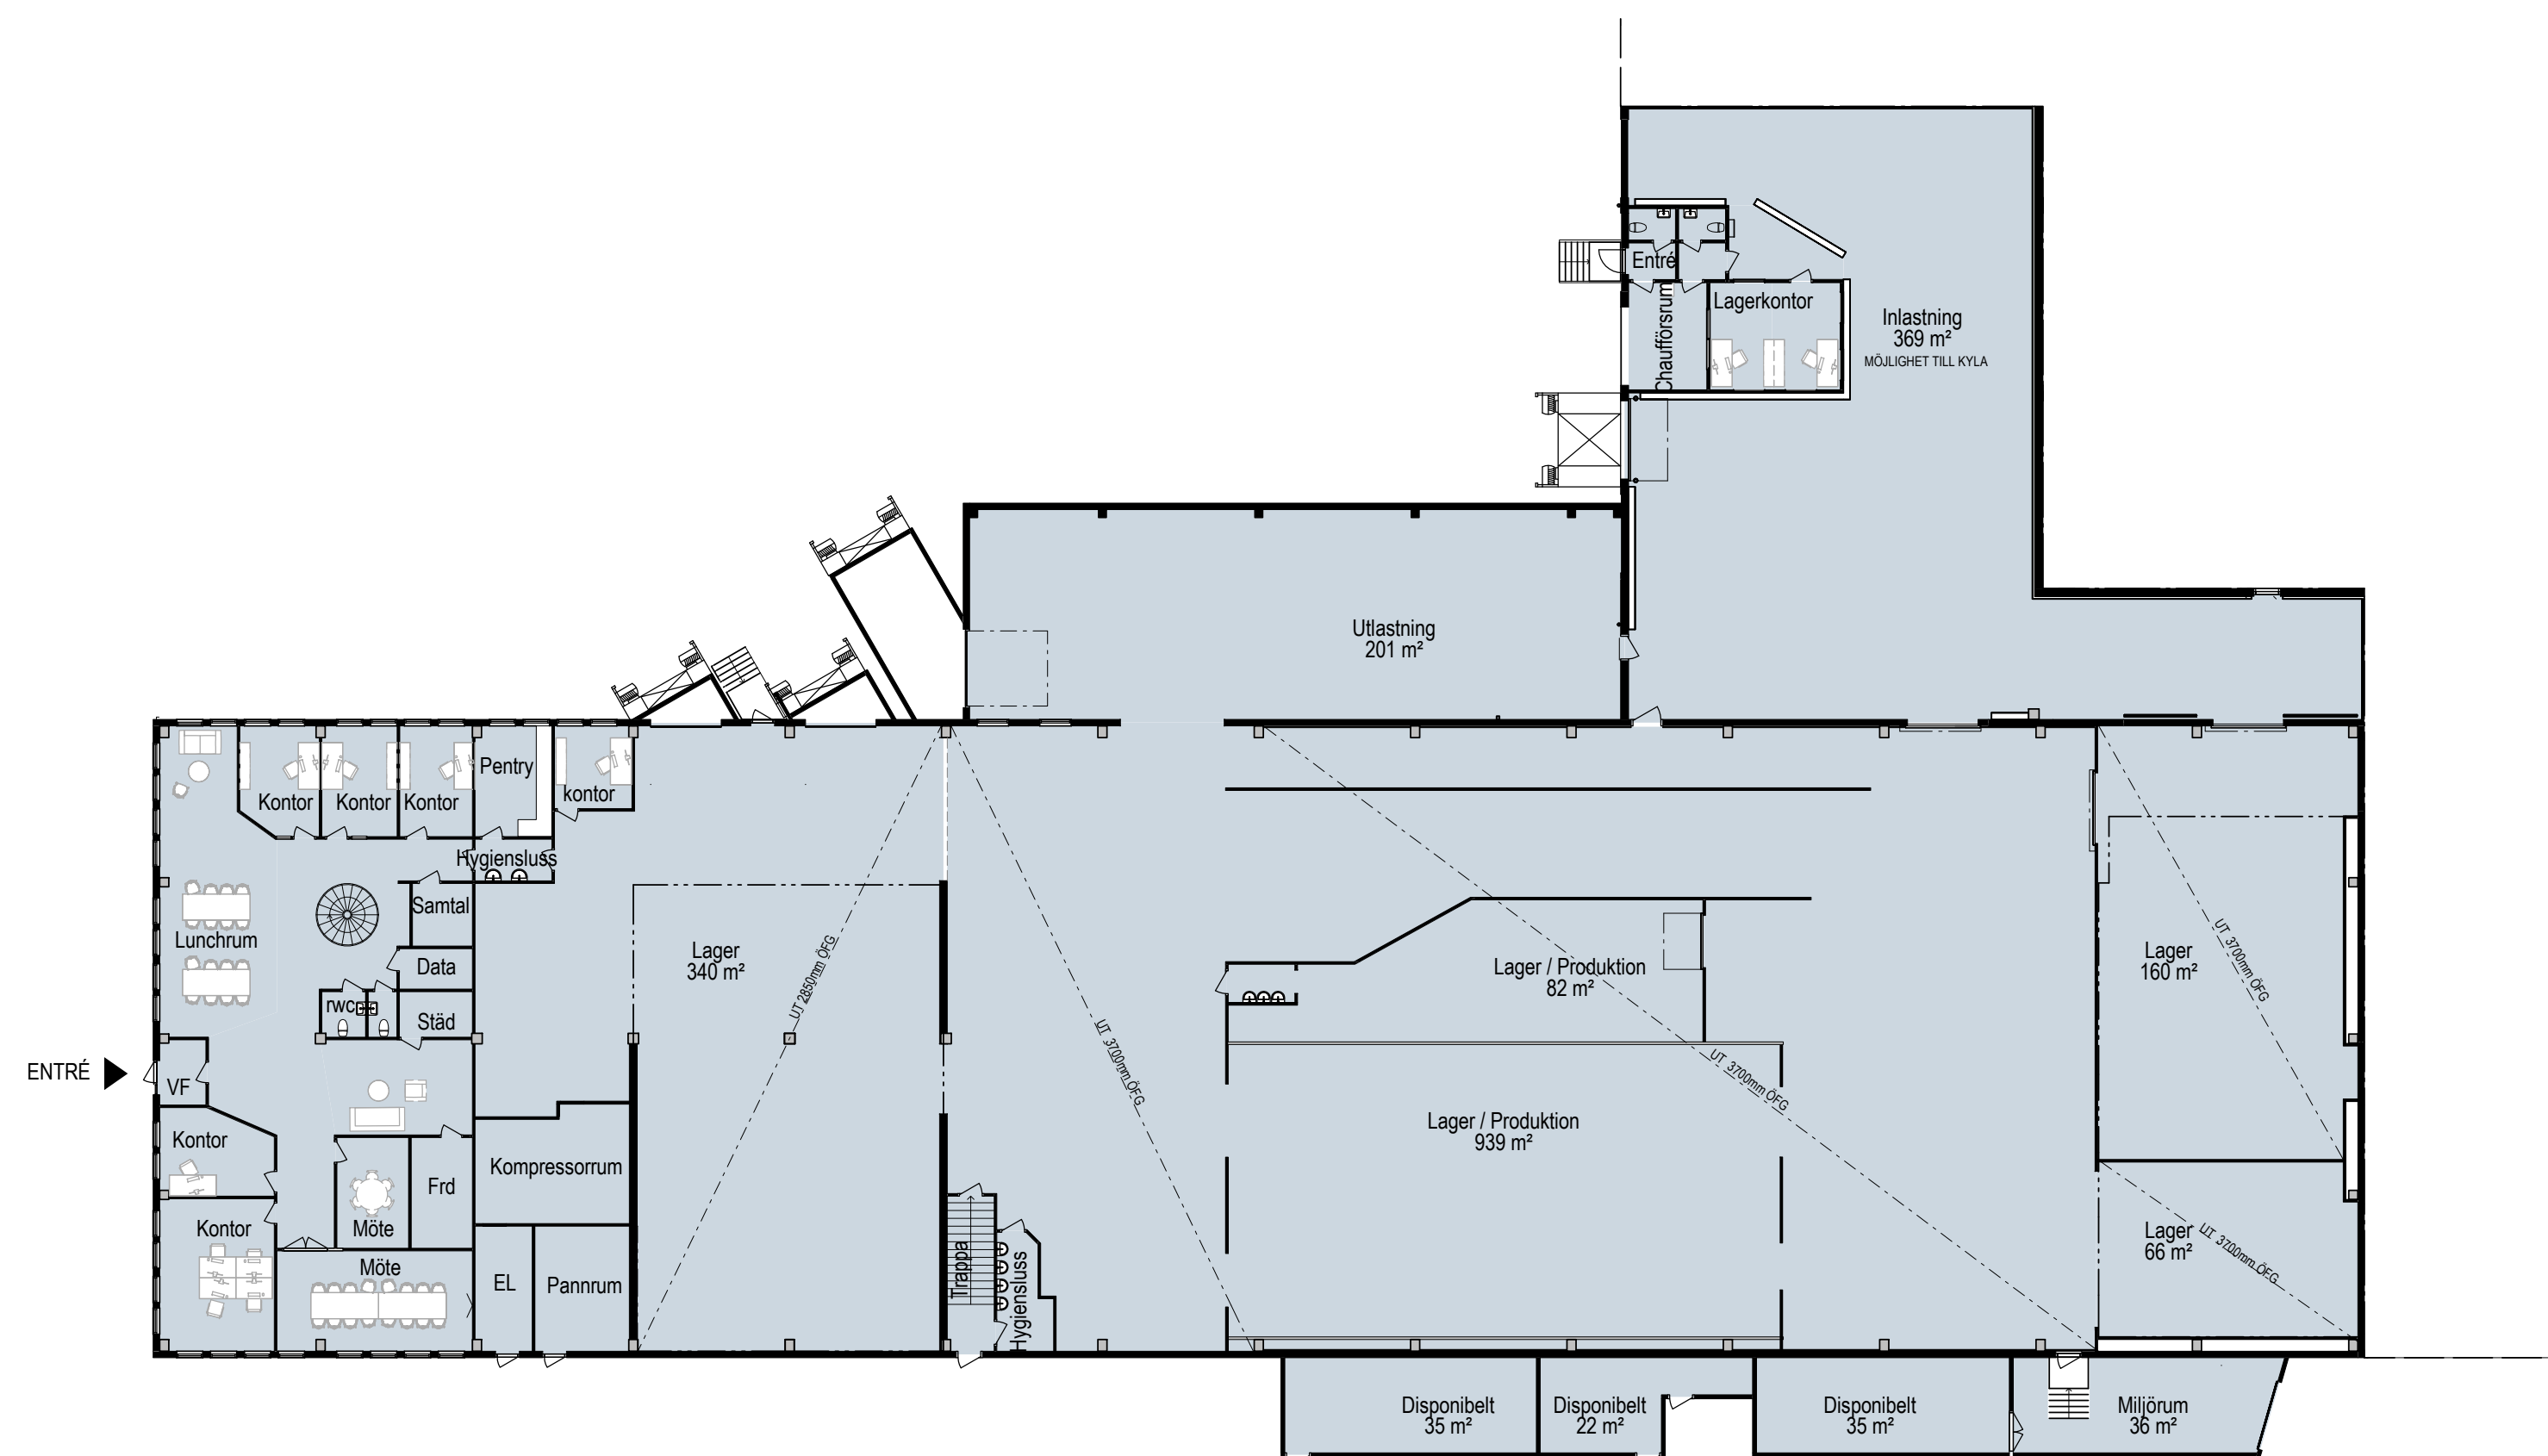

PLAN 1


1 : 250

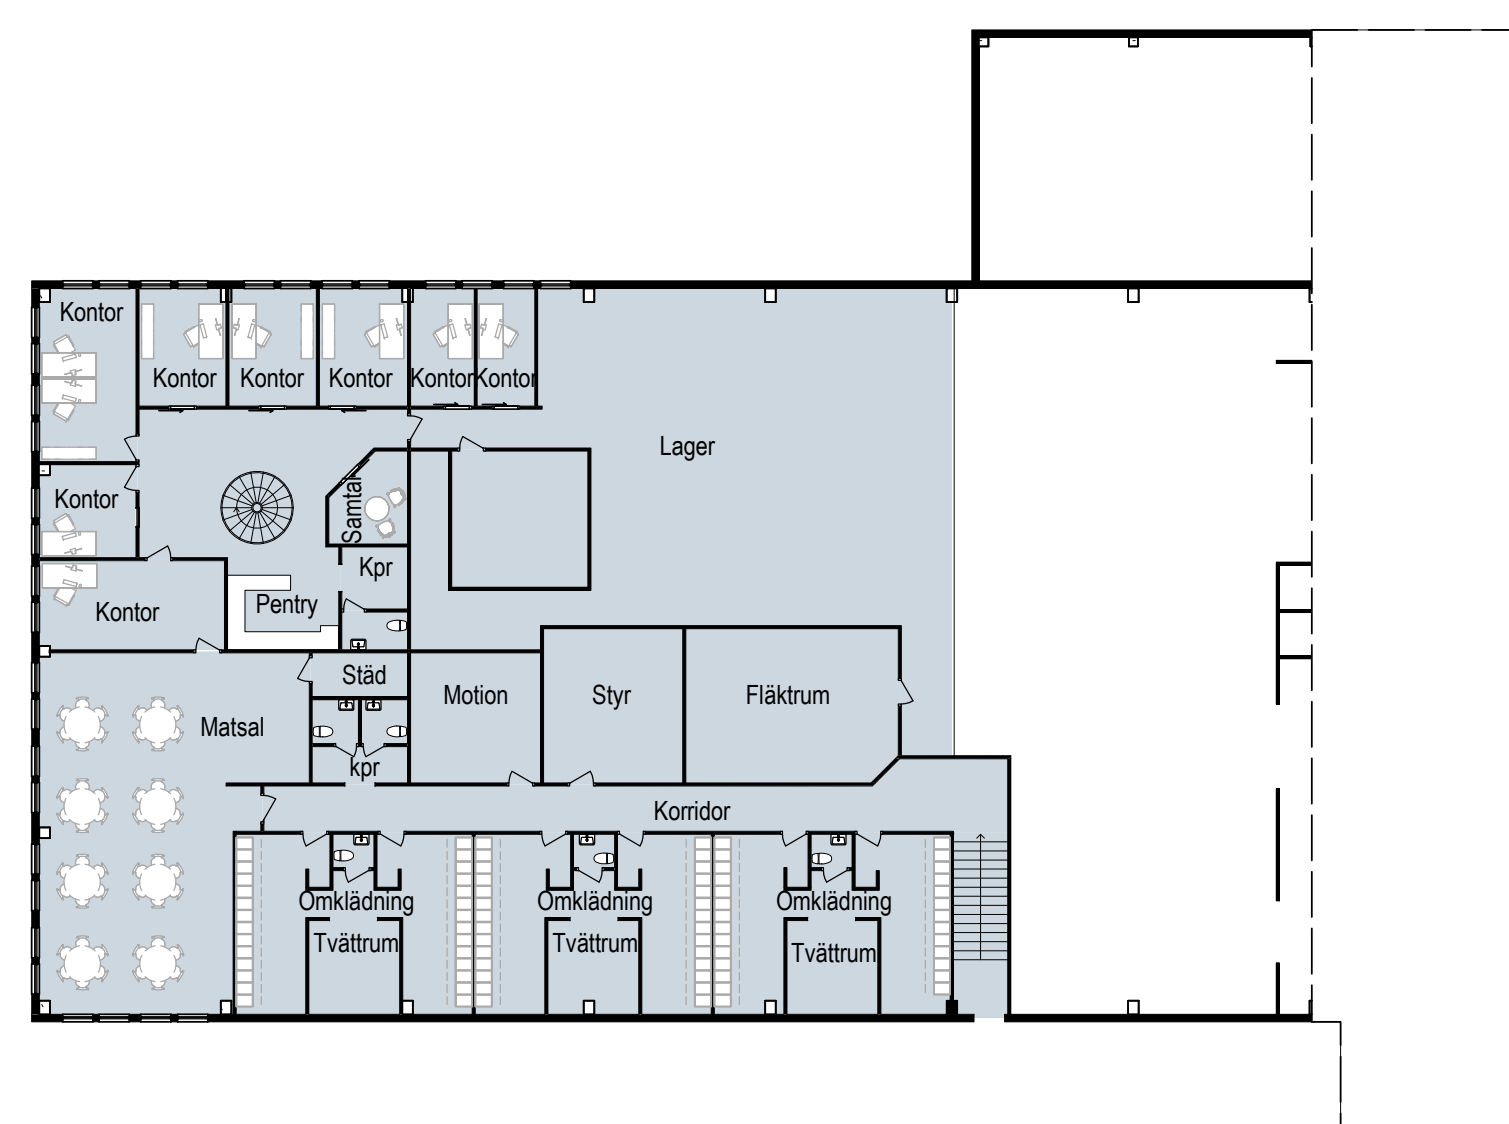

PLAN 2


1 : 250

ACKUMULATORN 2 OCH 8 - HELSINGBORG

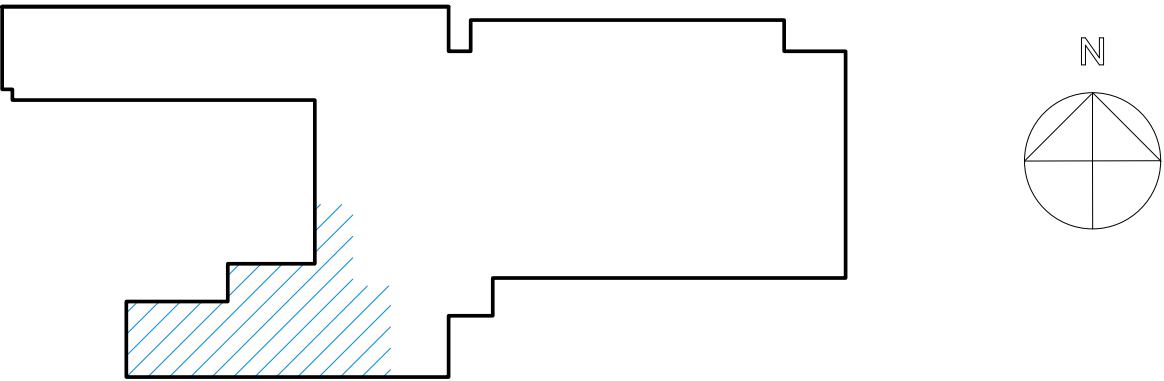


PLAN 1	2 800m²
LAGER / PRODUKTION	~ 2 375m²
PERSONAL / KONTOR	~ 360m²
TEKNIK/ ÖVRIGT	~ 65m²
PLAN 2	735m²
LAGER	~ 210m²
PERSONAL/ KONTOR	~ 465m²
TEKNIK/ ÖVRIGT	~ 60m²
TOTAL LOKALYTA	3 535m²
ANTAL LASTHUS	5 ST
ANTAL KONTORSPLATSER	18-22 ST
KONTORSPLATS LAGERKONTOR	2 ST

REDOVISAD PLANLÖSNING ÄR BASERAD PÅ BEFINTLIGA FÖRUTSÄTTNINGAR. ANPASSNINGAR FÖR ATT MÖTA BLIVANDE HYRESGÄSTER VERKSAMHET OCH BEHOV KAN GÖRAS.

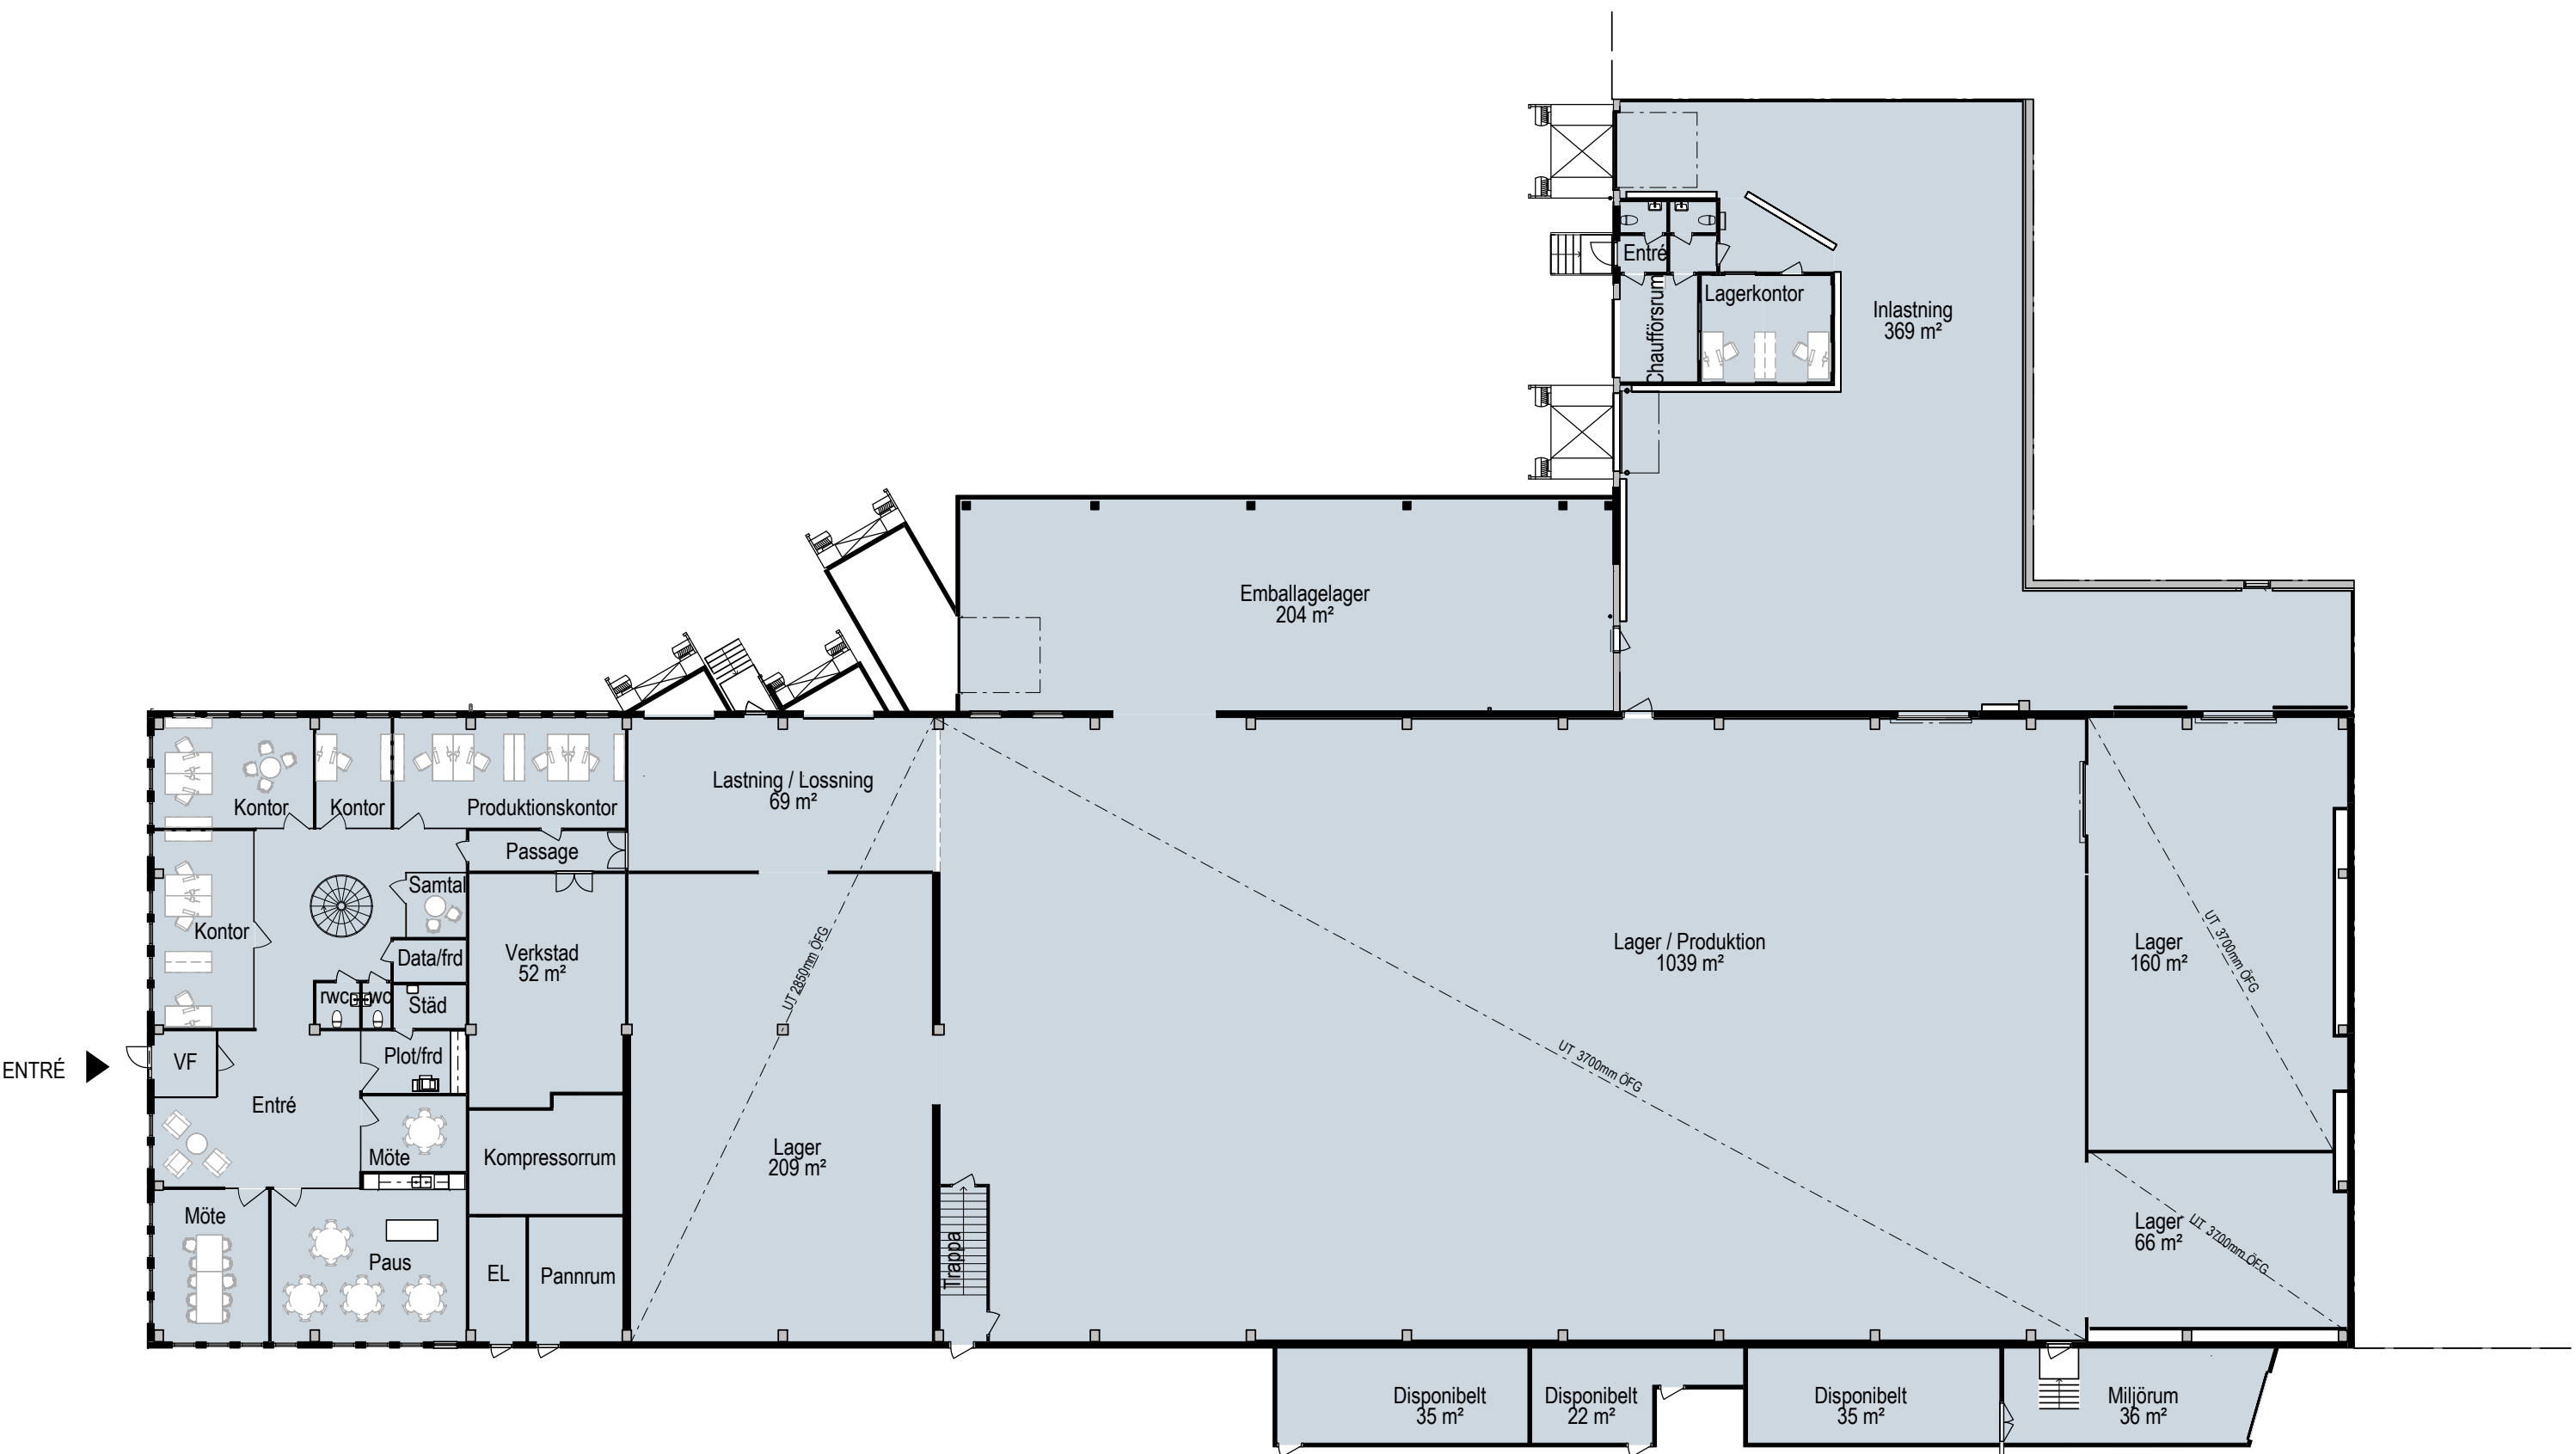

PLAN 1
1 : 250

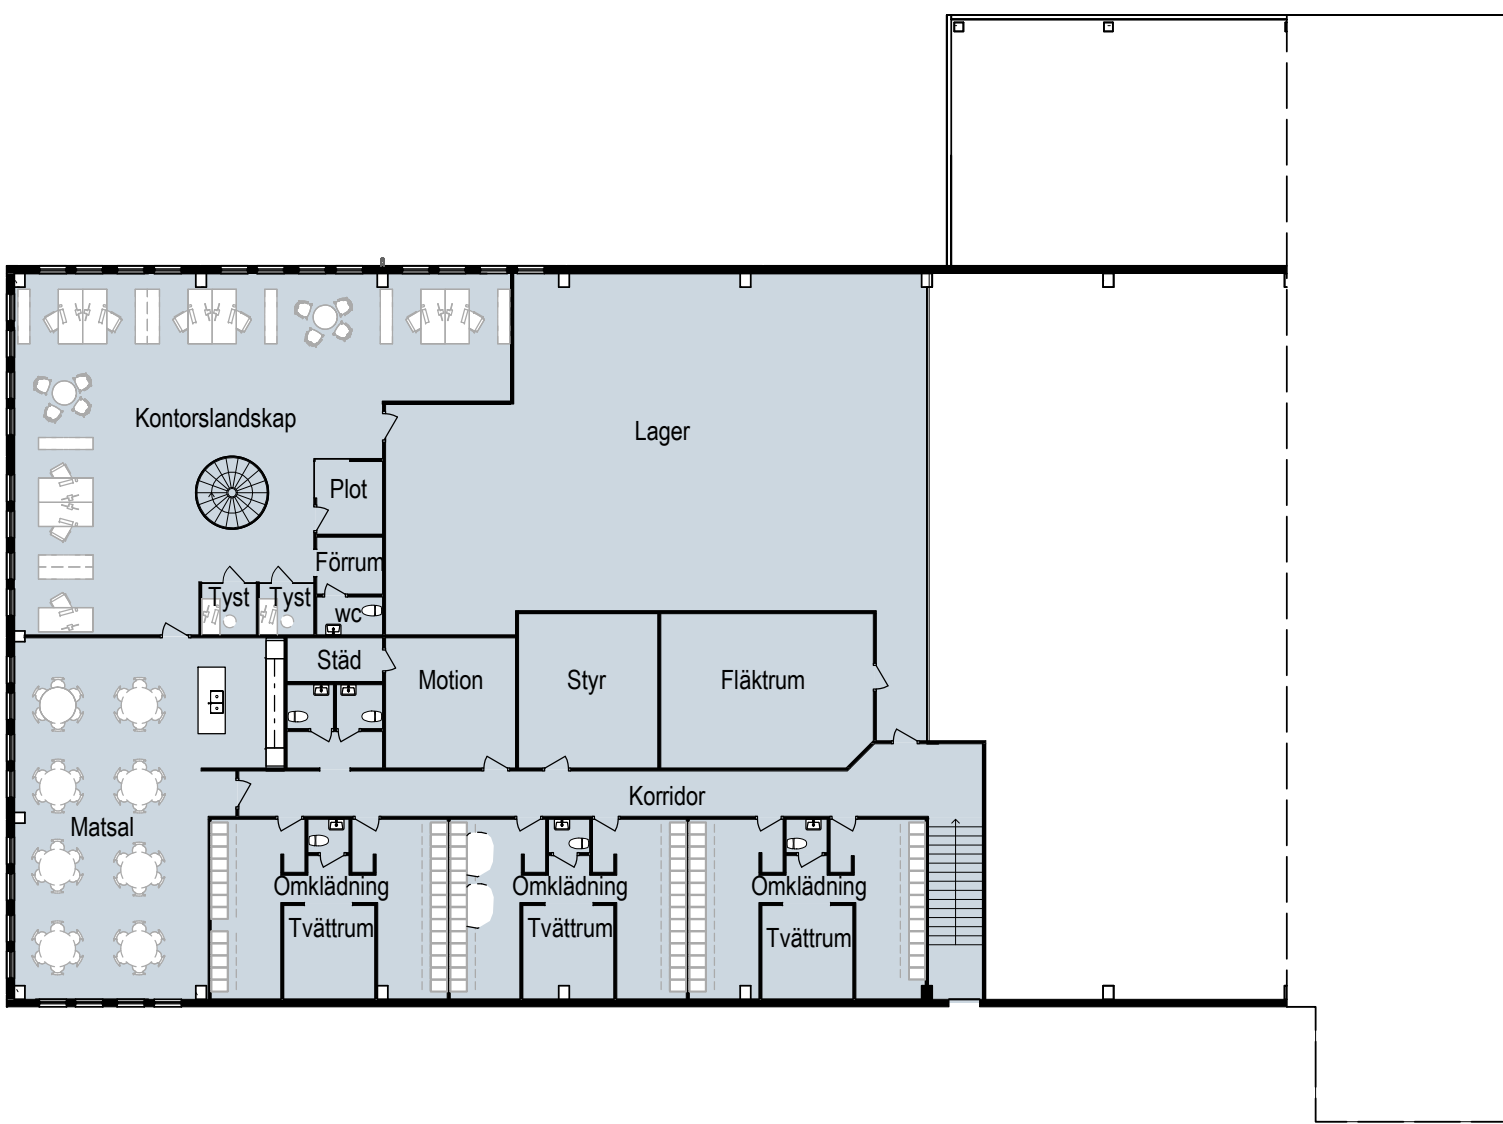

PLAN 2
1 : 250

