



HANÖ 1, MALMÖ

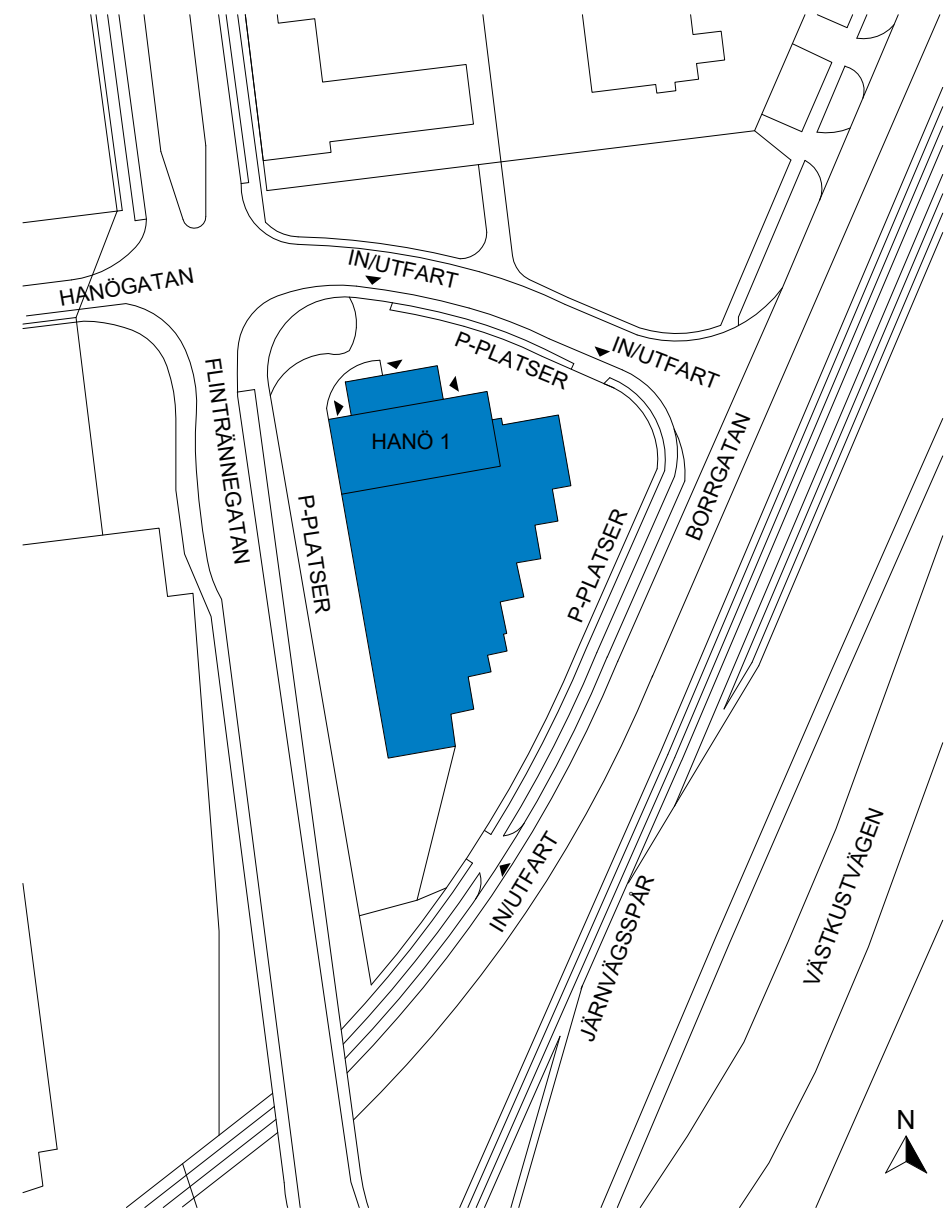

HANÖ 1, MALMÖ

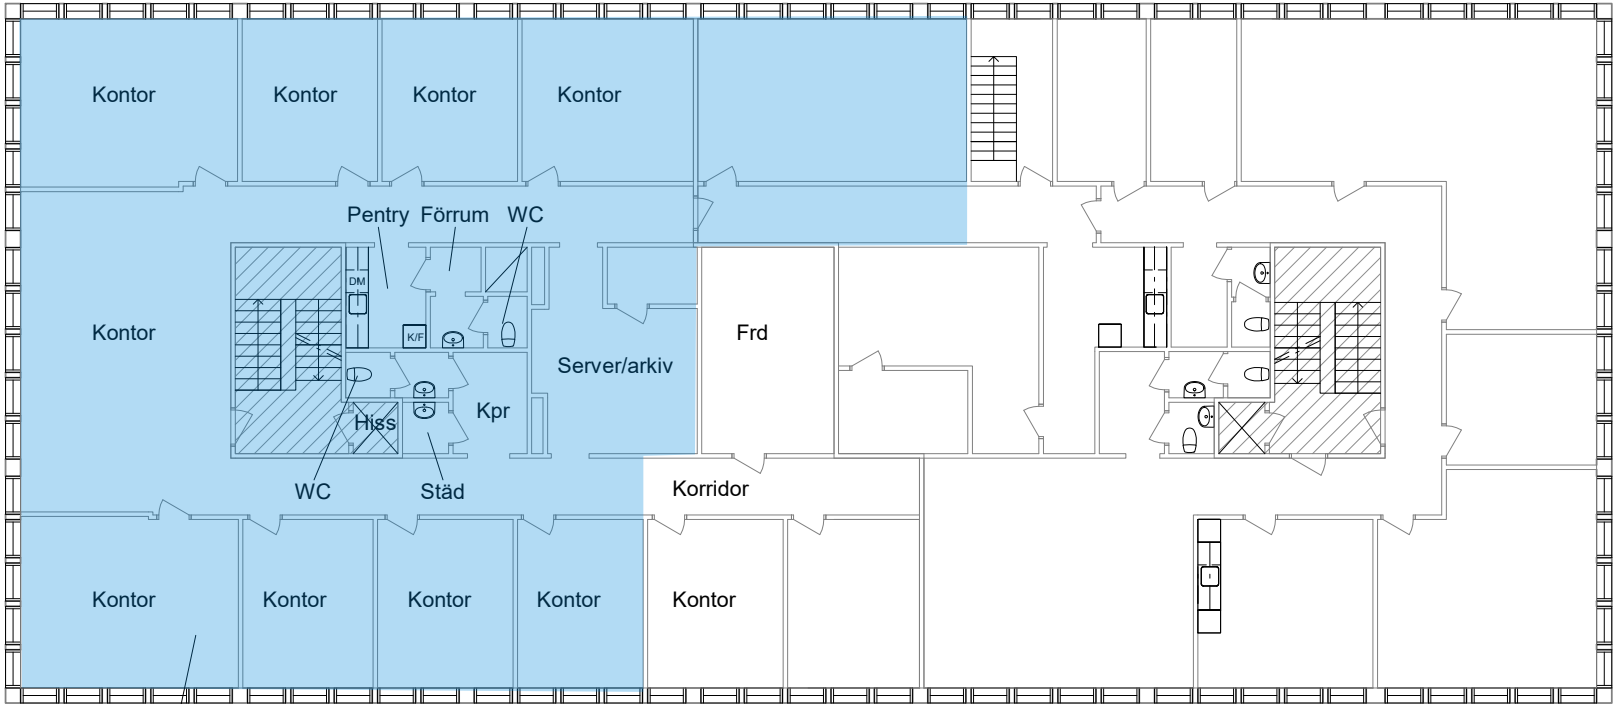

UNIT 4
251 m²

SAMMANSTÄLLNING PLAN 2

UNIT 4 251 m²

För parkering och omkringliggande ytor se
situationsplan.

- UTHYRT
- KOMMUNIKATION/TEKNIK
- ENTRÉ/INLASTNING
- TAKHÖJD

Planer är principiella och exakt area
säkerställs i senare skede.