
SITUATIONSPLAN SKISS

BEFINTLIGT UTSEENDE

Möjlig uppställningsyta
upp till ca 1000 kvm

Möjlig
uppställningsyta upp
till ca 4 800 kvm

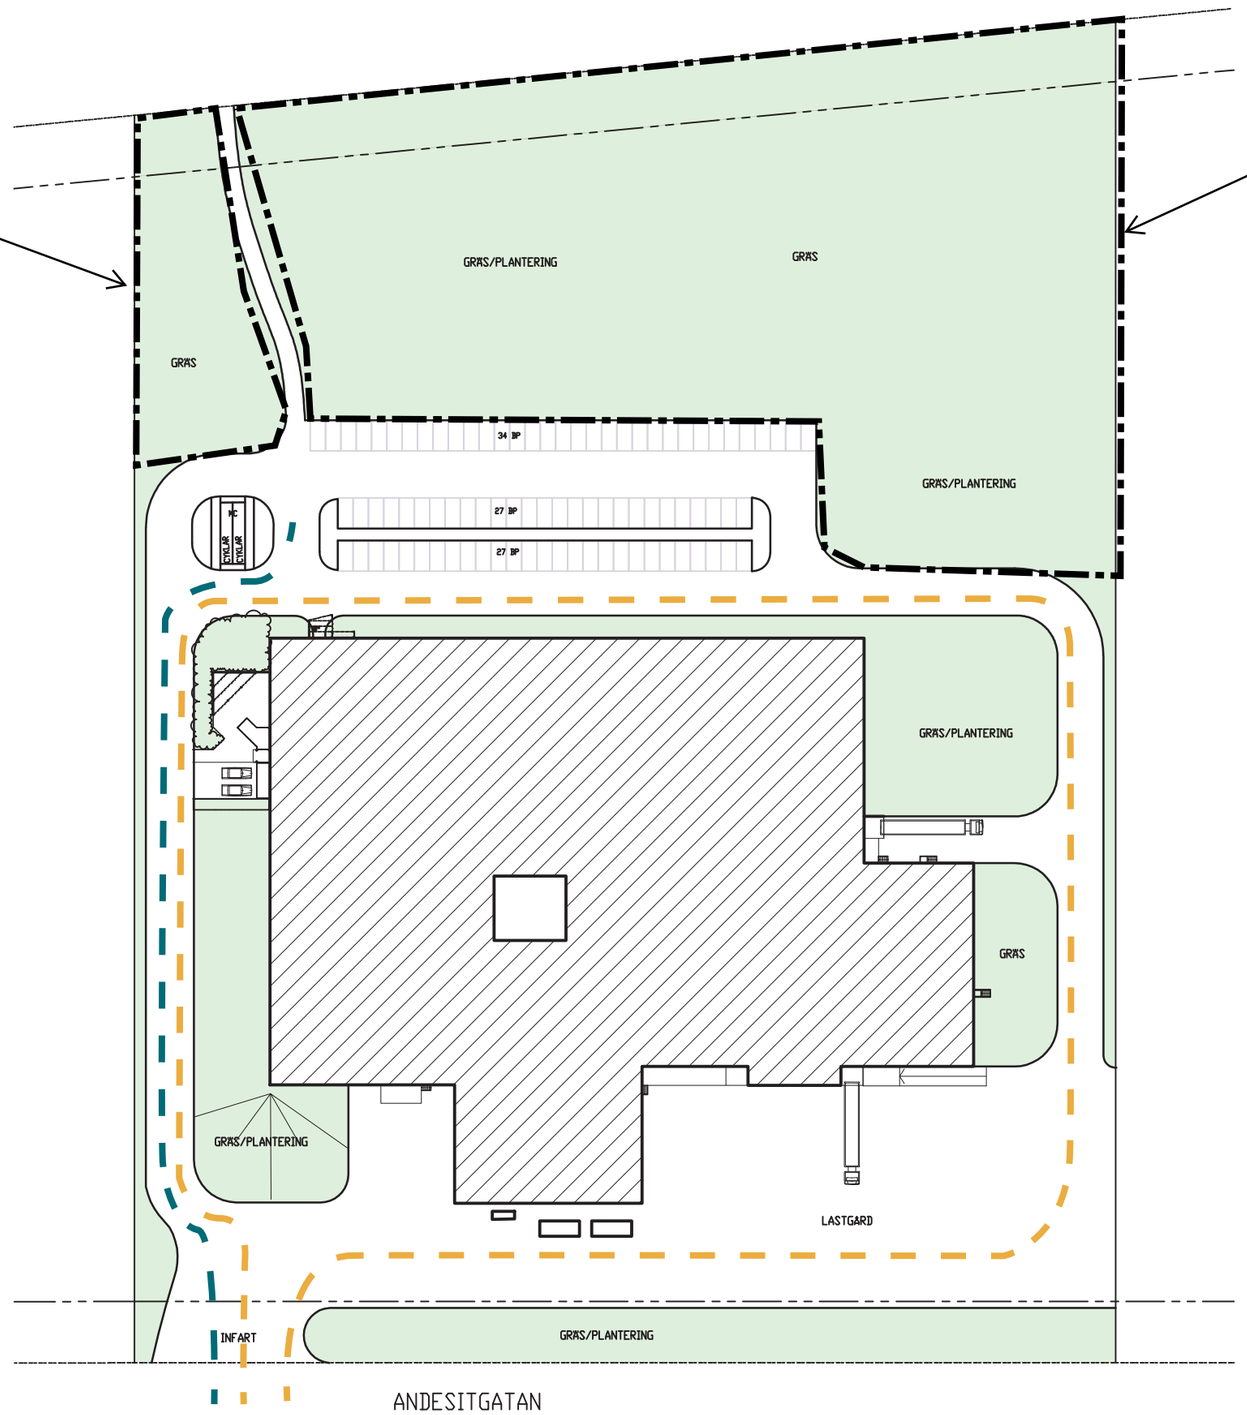

Befintlig BYA: ca. 8050 kvm
Grön yta: ca. 15080 kvm
P-tal: 88

Lastbilar
Bilar

0 10 20 30 40 50M

1:1000 A3

DREEM

Mileway

2106-01 • 20230821