


Site plan of Höjdrodergatan 10, showing building layout, parking areas, and landscaping. The plan includes elevation markers (F.G. +3.71, F.M. +2.44, F.M. +2.39, +3.08, +3.19, F.M. +3.55), a drainage system (D.450 1:16), and a road labeled HÖJDRODERGATAN. A north arrow is present.

DREEM



FLYGLEDAREN 9, MALMÖ


BEFINTLIG SITUATIONSPLAN, Ritat på underlag från Cadcon, dels dwg och dels PDF dat. 2005-01-18

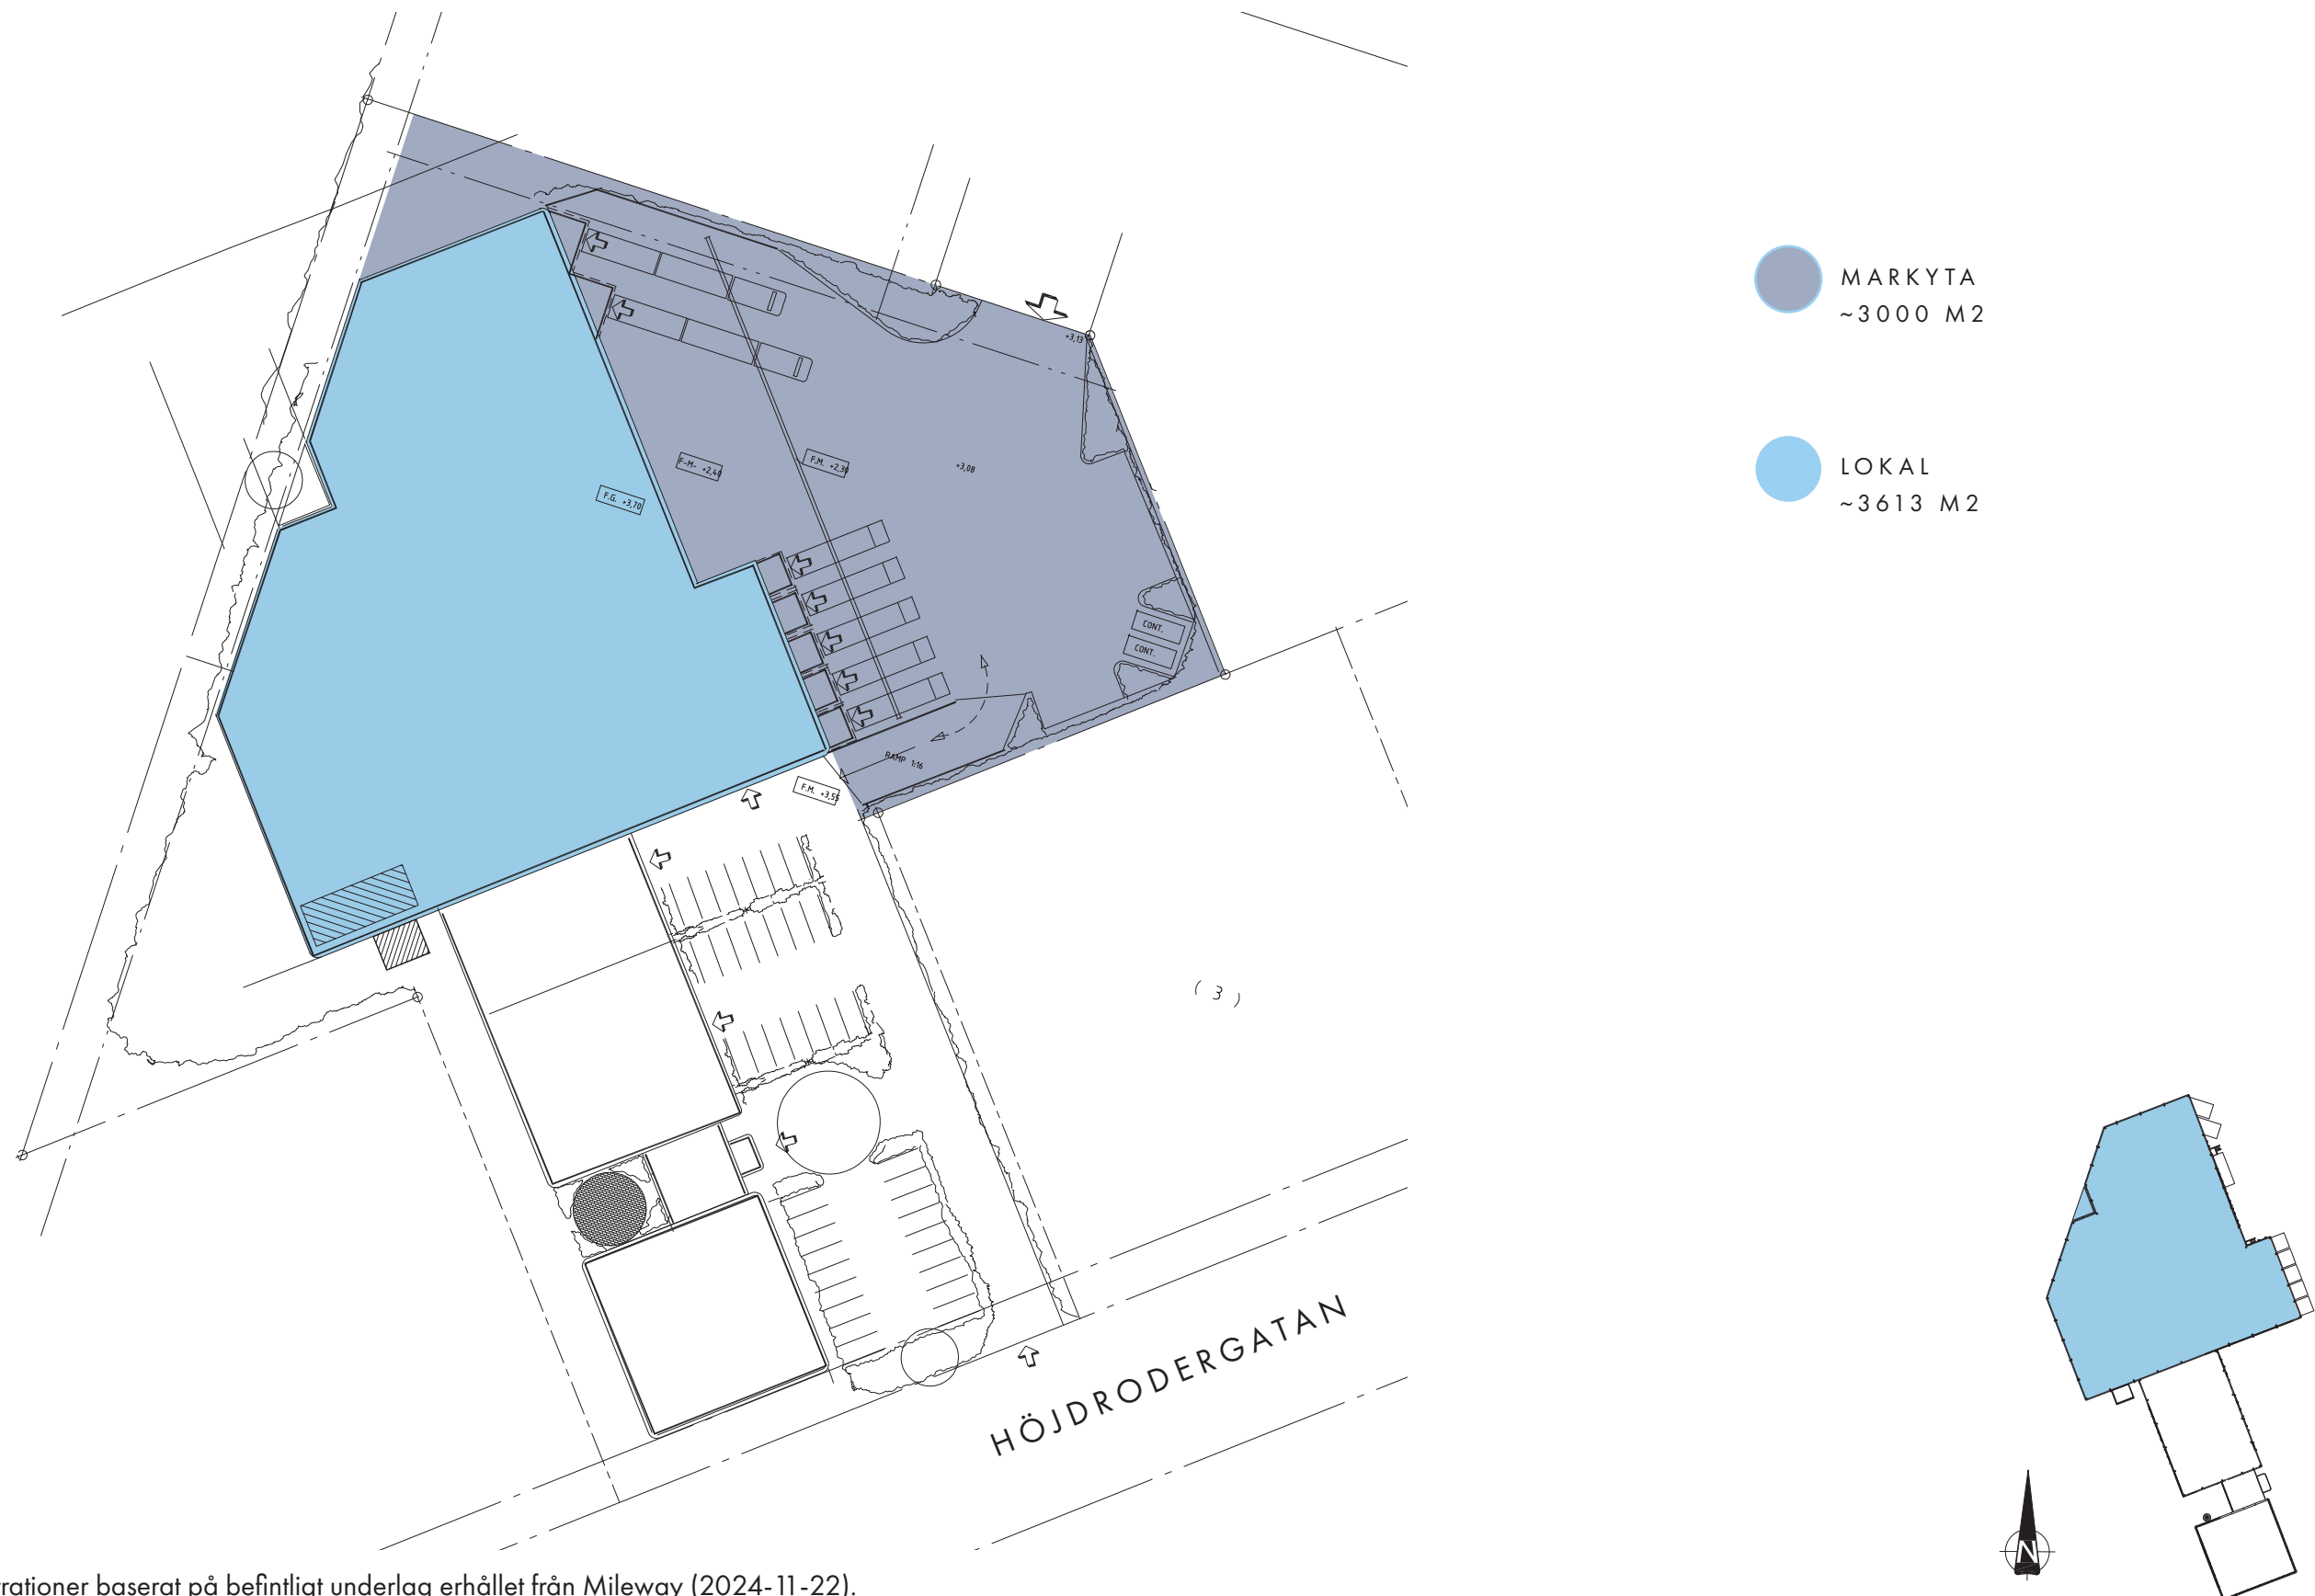


Skisser och illustrationer baserat på befintligt underlag erhållet från Mileway (2024-11-22).
Inmätning och platsbesök ej genomfört. Avvikelse kan förekomma.

FLYGLEDAREN 9, MALMÖ

UTHYRNINGSSKISS PLAN 1, Ritat på underlag från Cadcon, dels dwg och dels PDF dat. 2005-01-18 resp. 2003-07-22

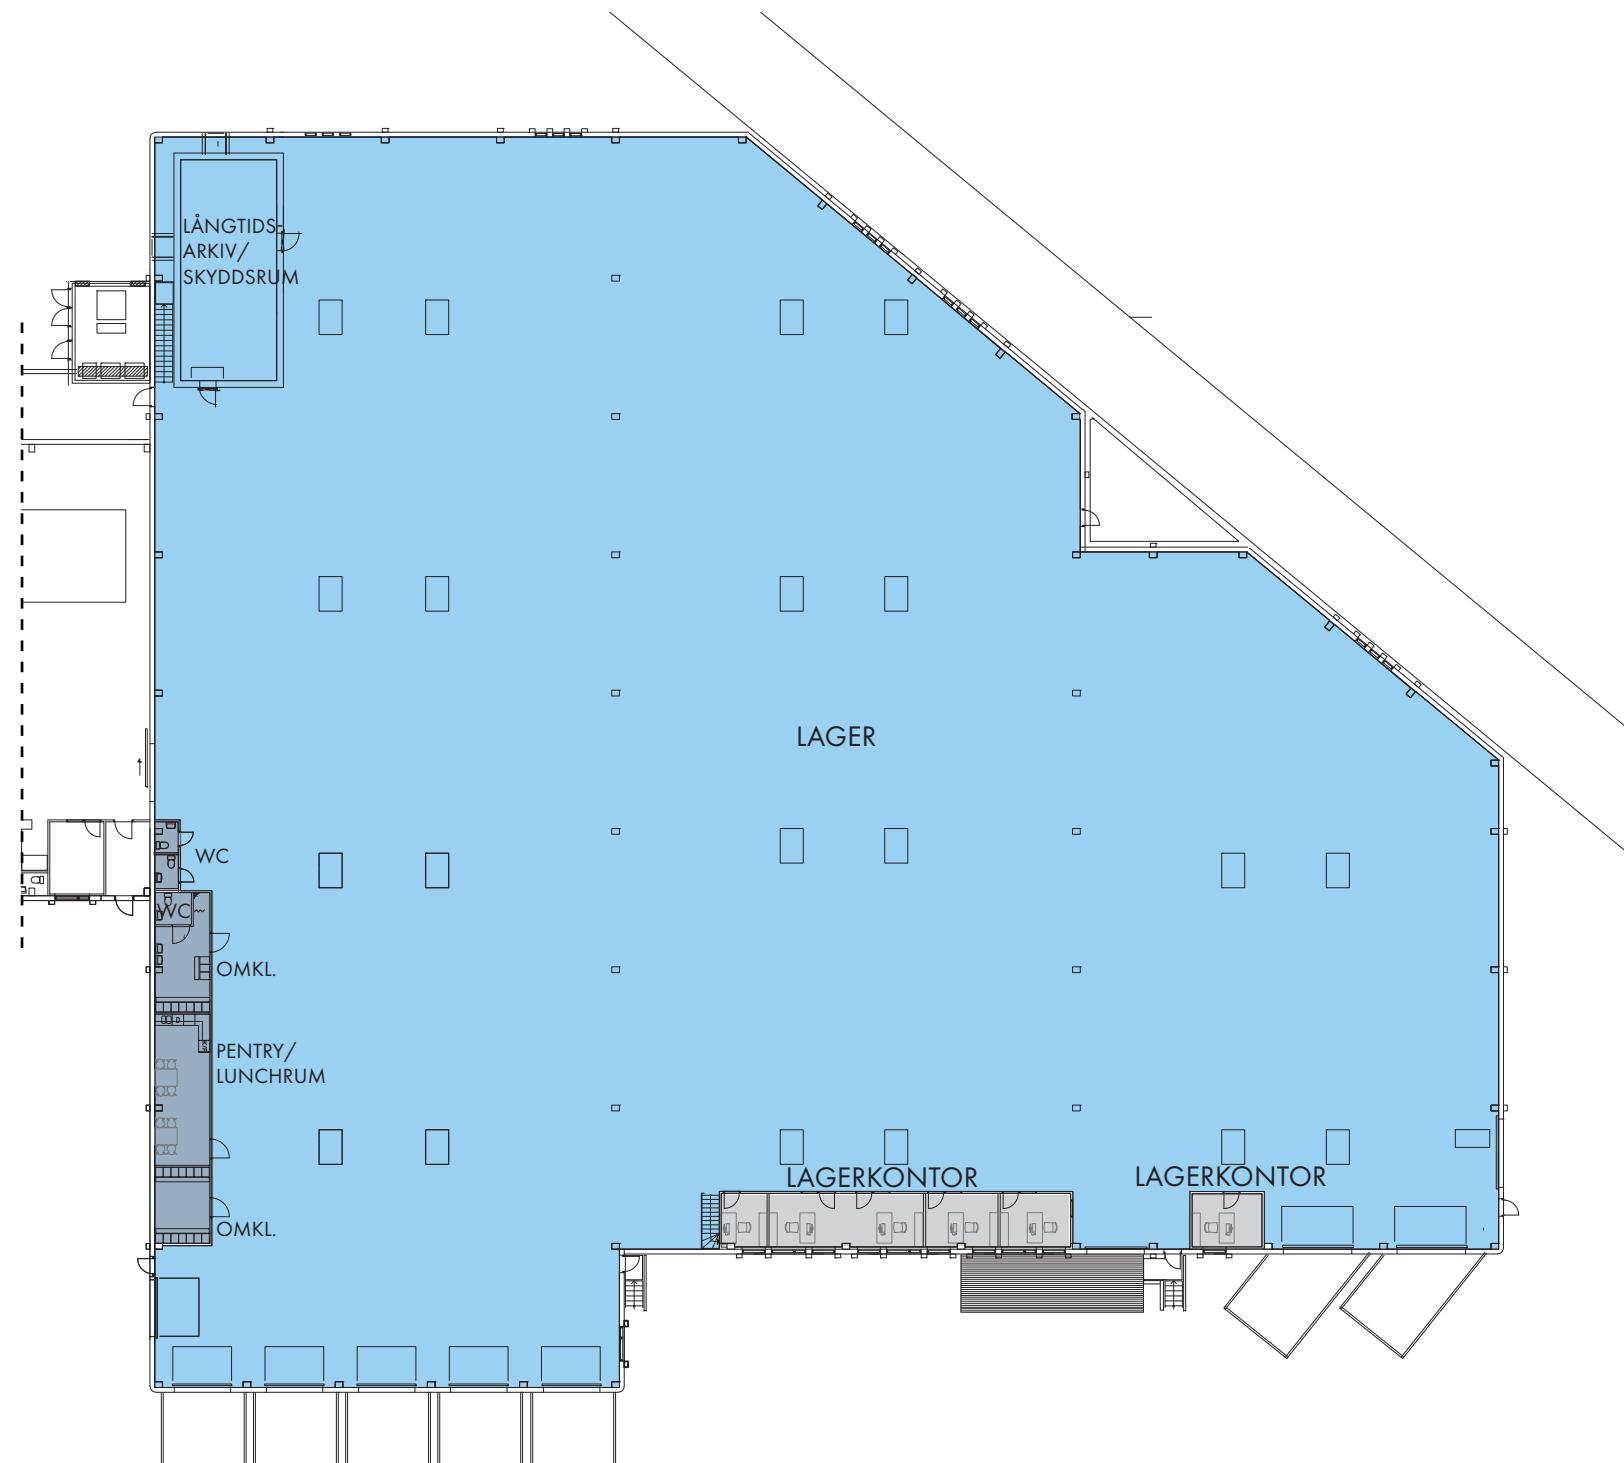


- LOKAL LAGER
~3492 M²
- LOKAL KONTOR
~62,5 M²
- LOKAL PENTRY/WC/OMKL.
~58,5 M²

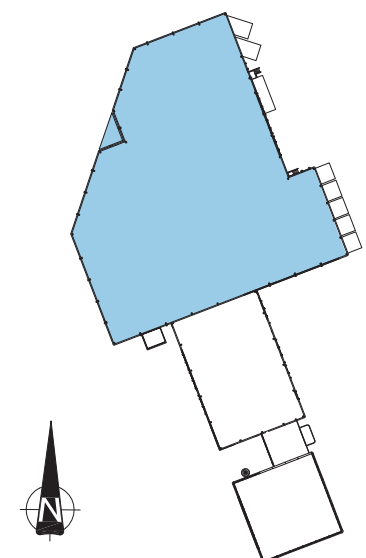

Skisser och illustrationer baserat på befintligt underlag erhållet från Mileway (2024-11-22).
Inmätning och platsbesök ej genomfört. Avvikelse kan förekomma.

FLYGLEDAREN 9, MALMÖ

UTHYRNINGSSKISS PLAN 2, Ritat på underlag från Cadcon, dels dwg och dels PDF dat. 2005-01-18 resp. 2003-07-22

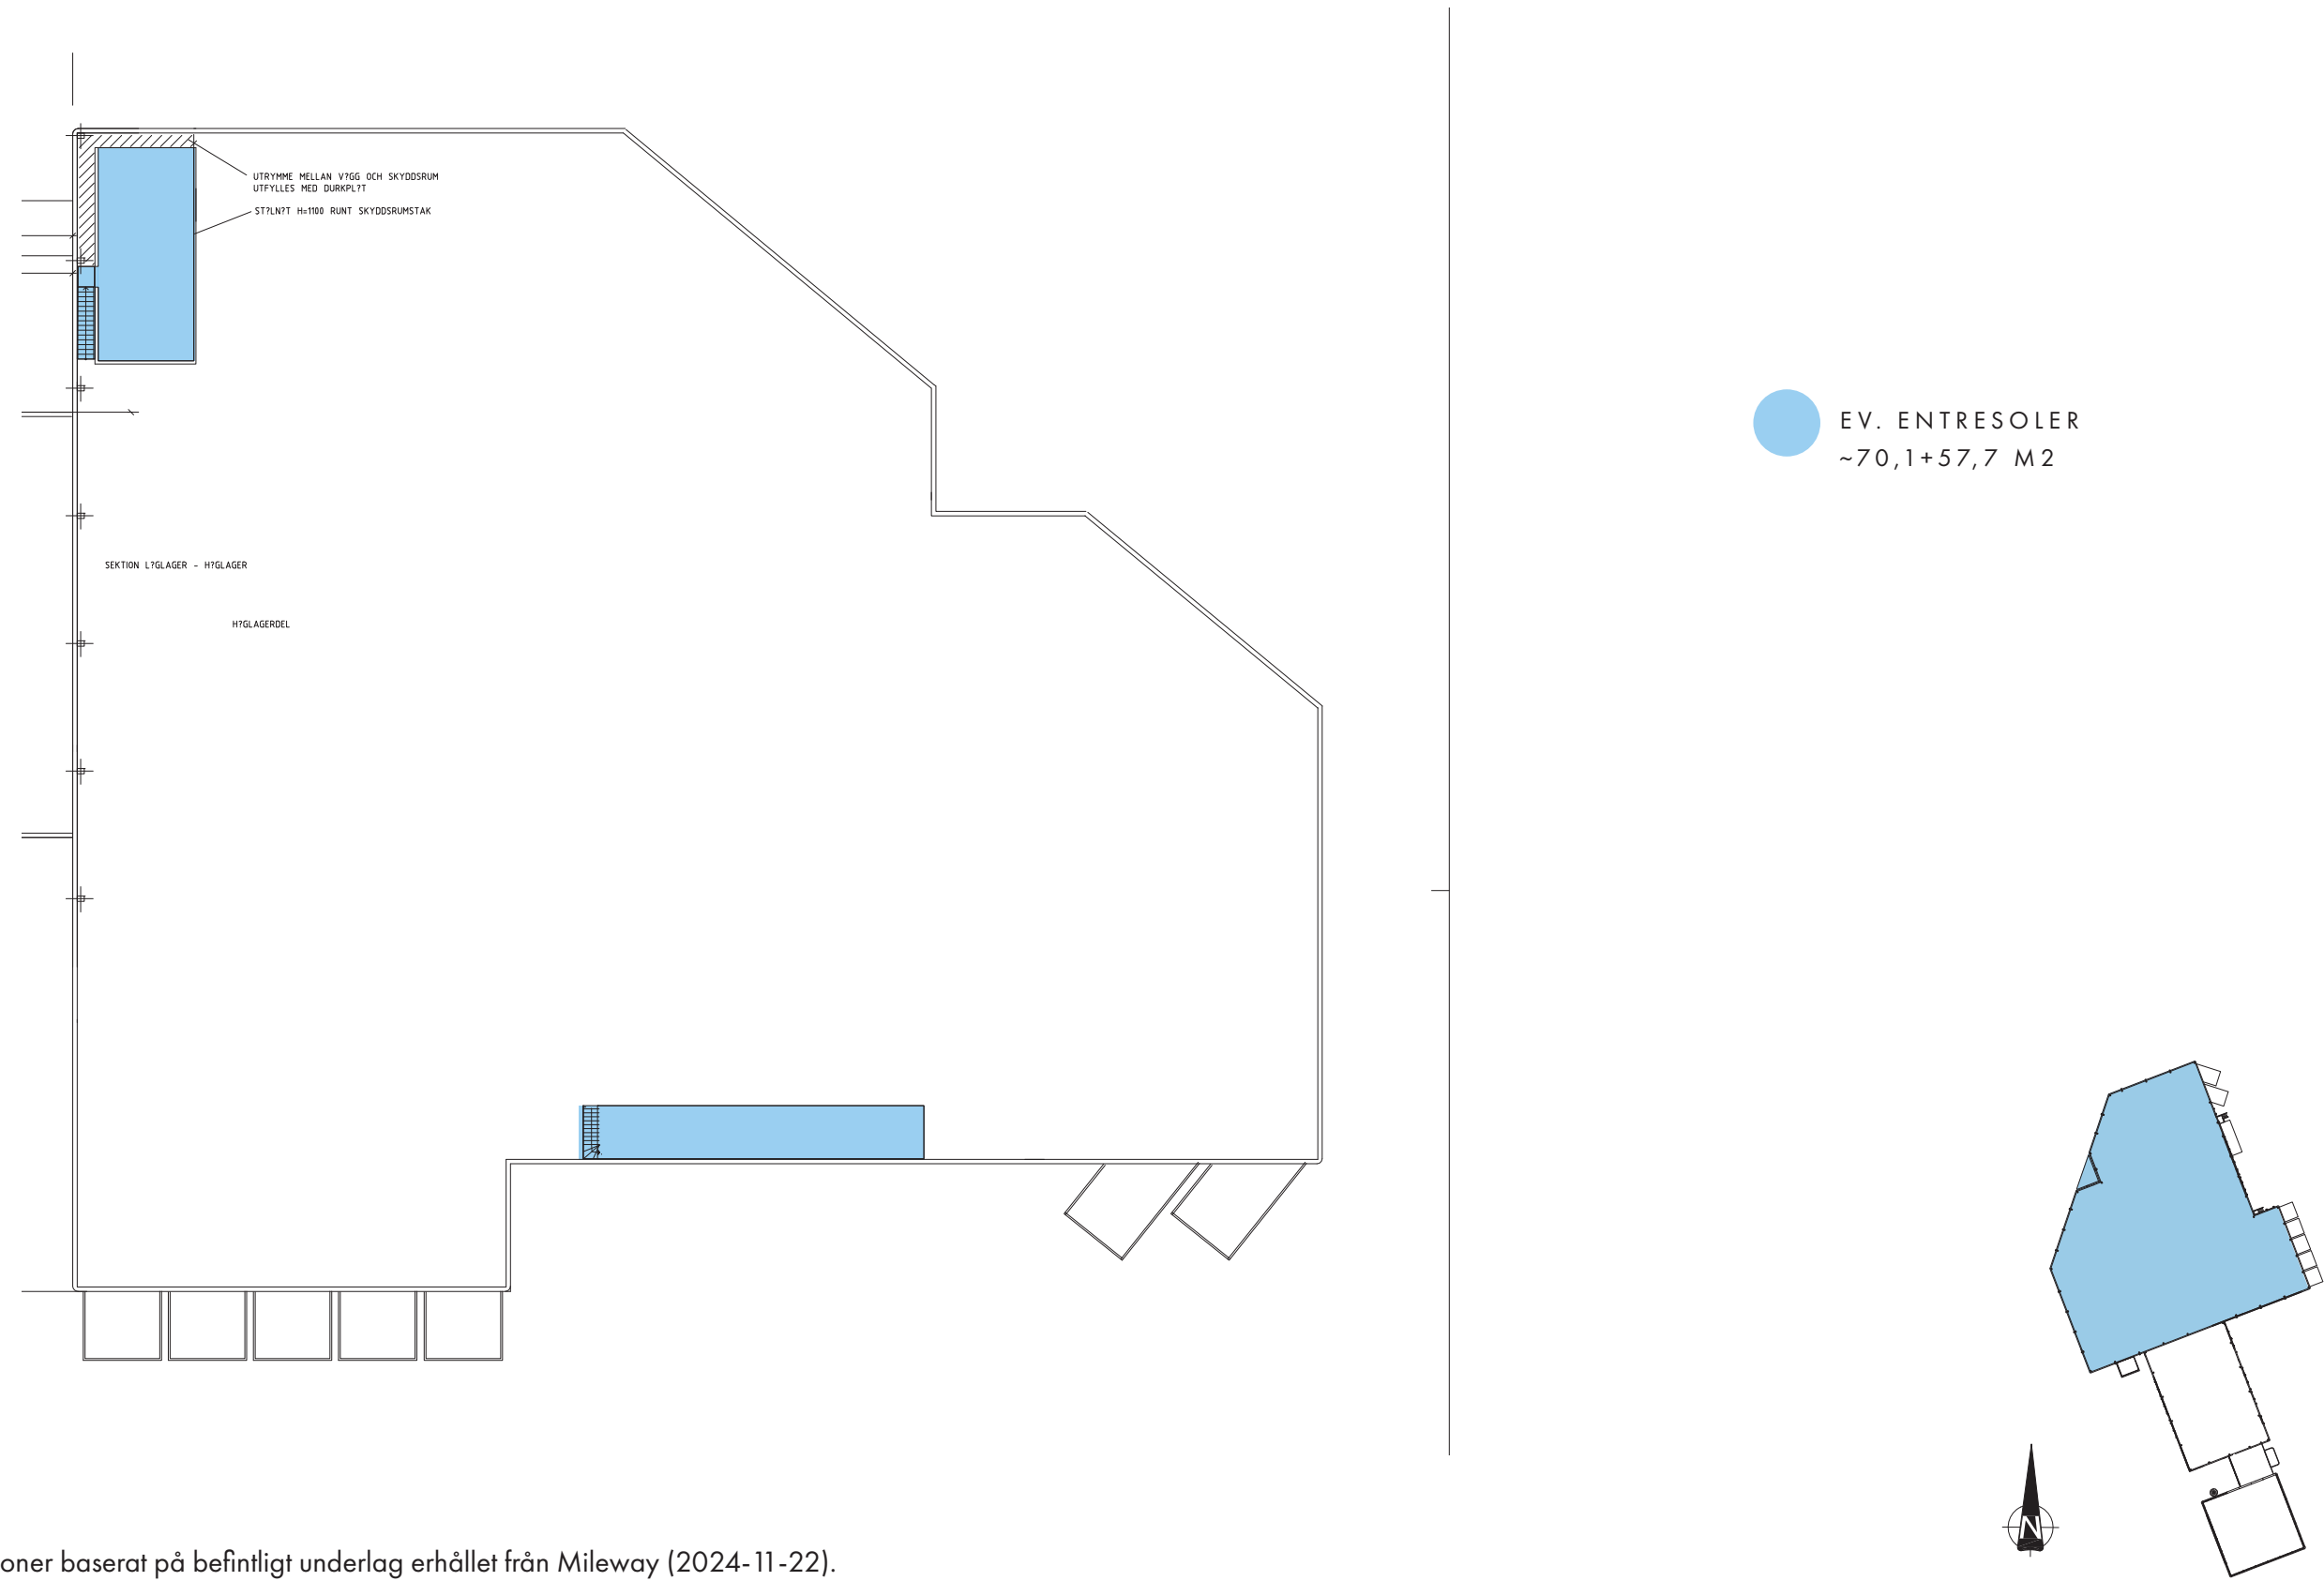

Skisser och illustrationer baserat på befintligt underlag erhållet från Mileway (2024-11-22).
Inmätning och platsbesök ej genomfört. Avvikelser kan förekomma.