



RINGSPÄNNET 1, Malmö

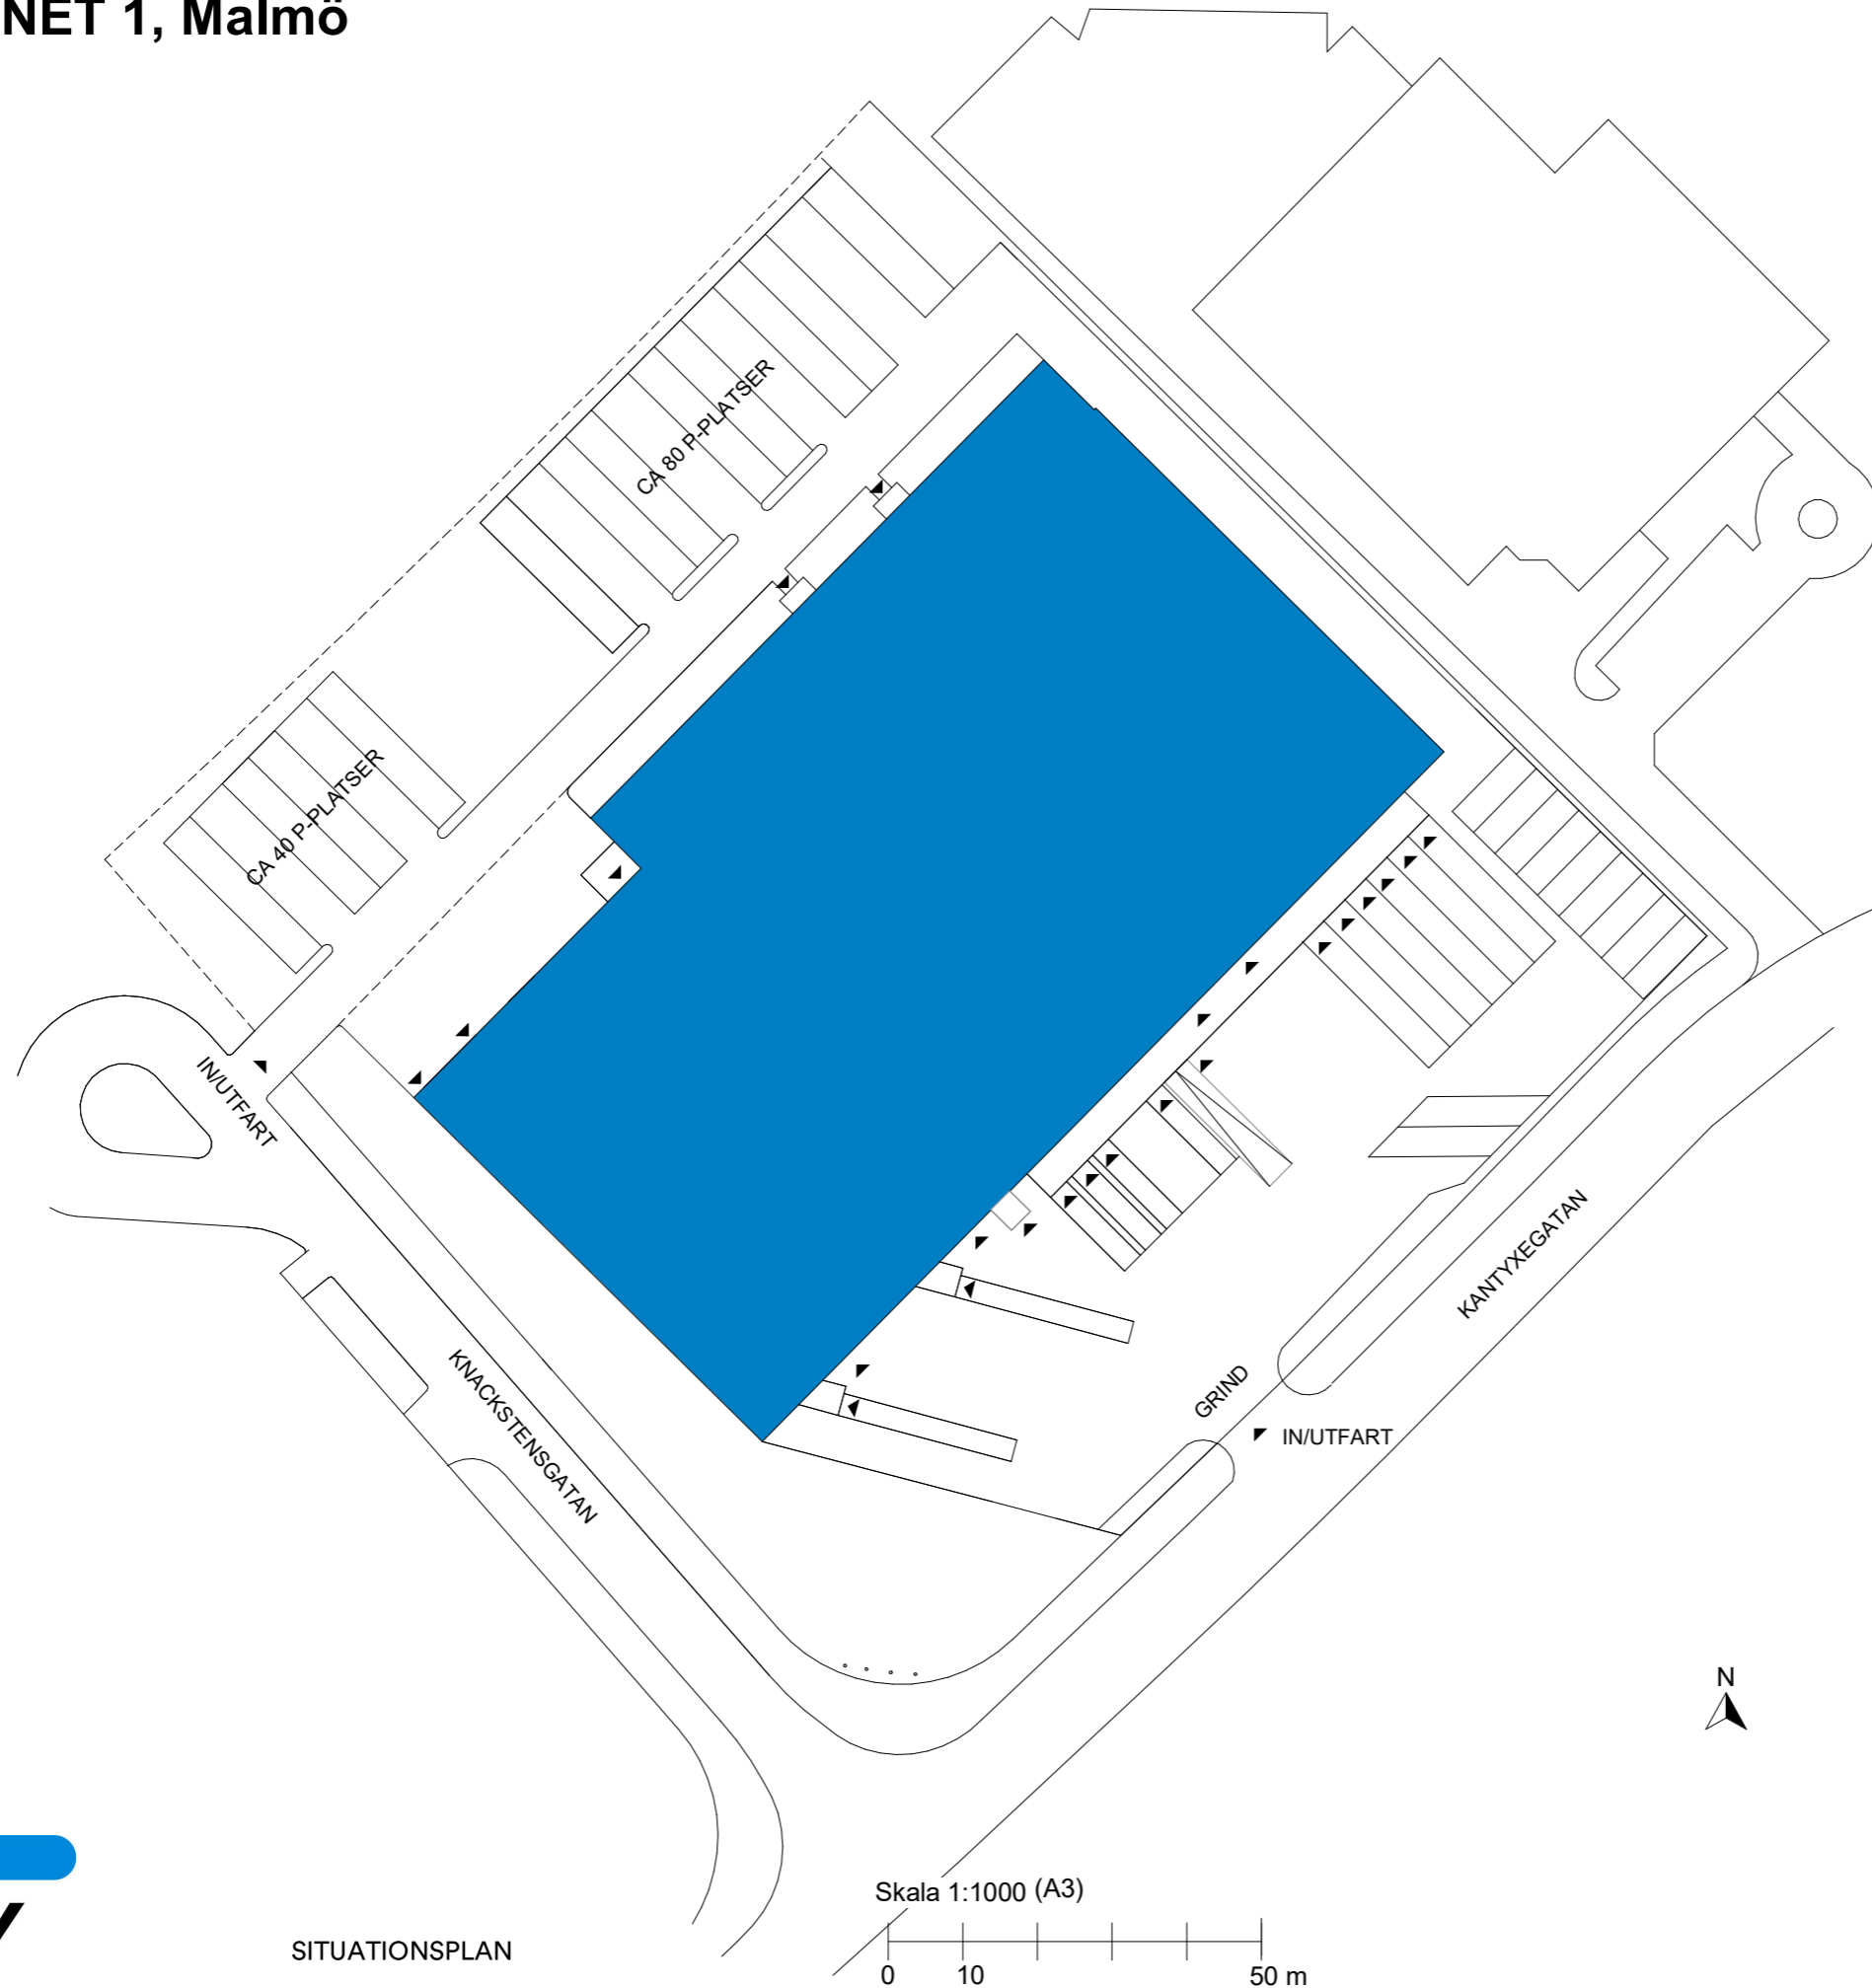

RINGSPÄNNET 1, Malmö

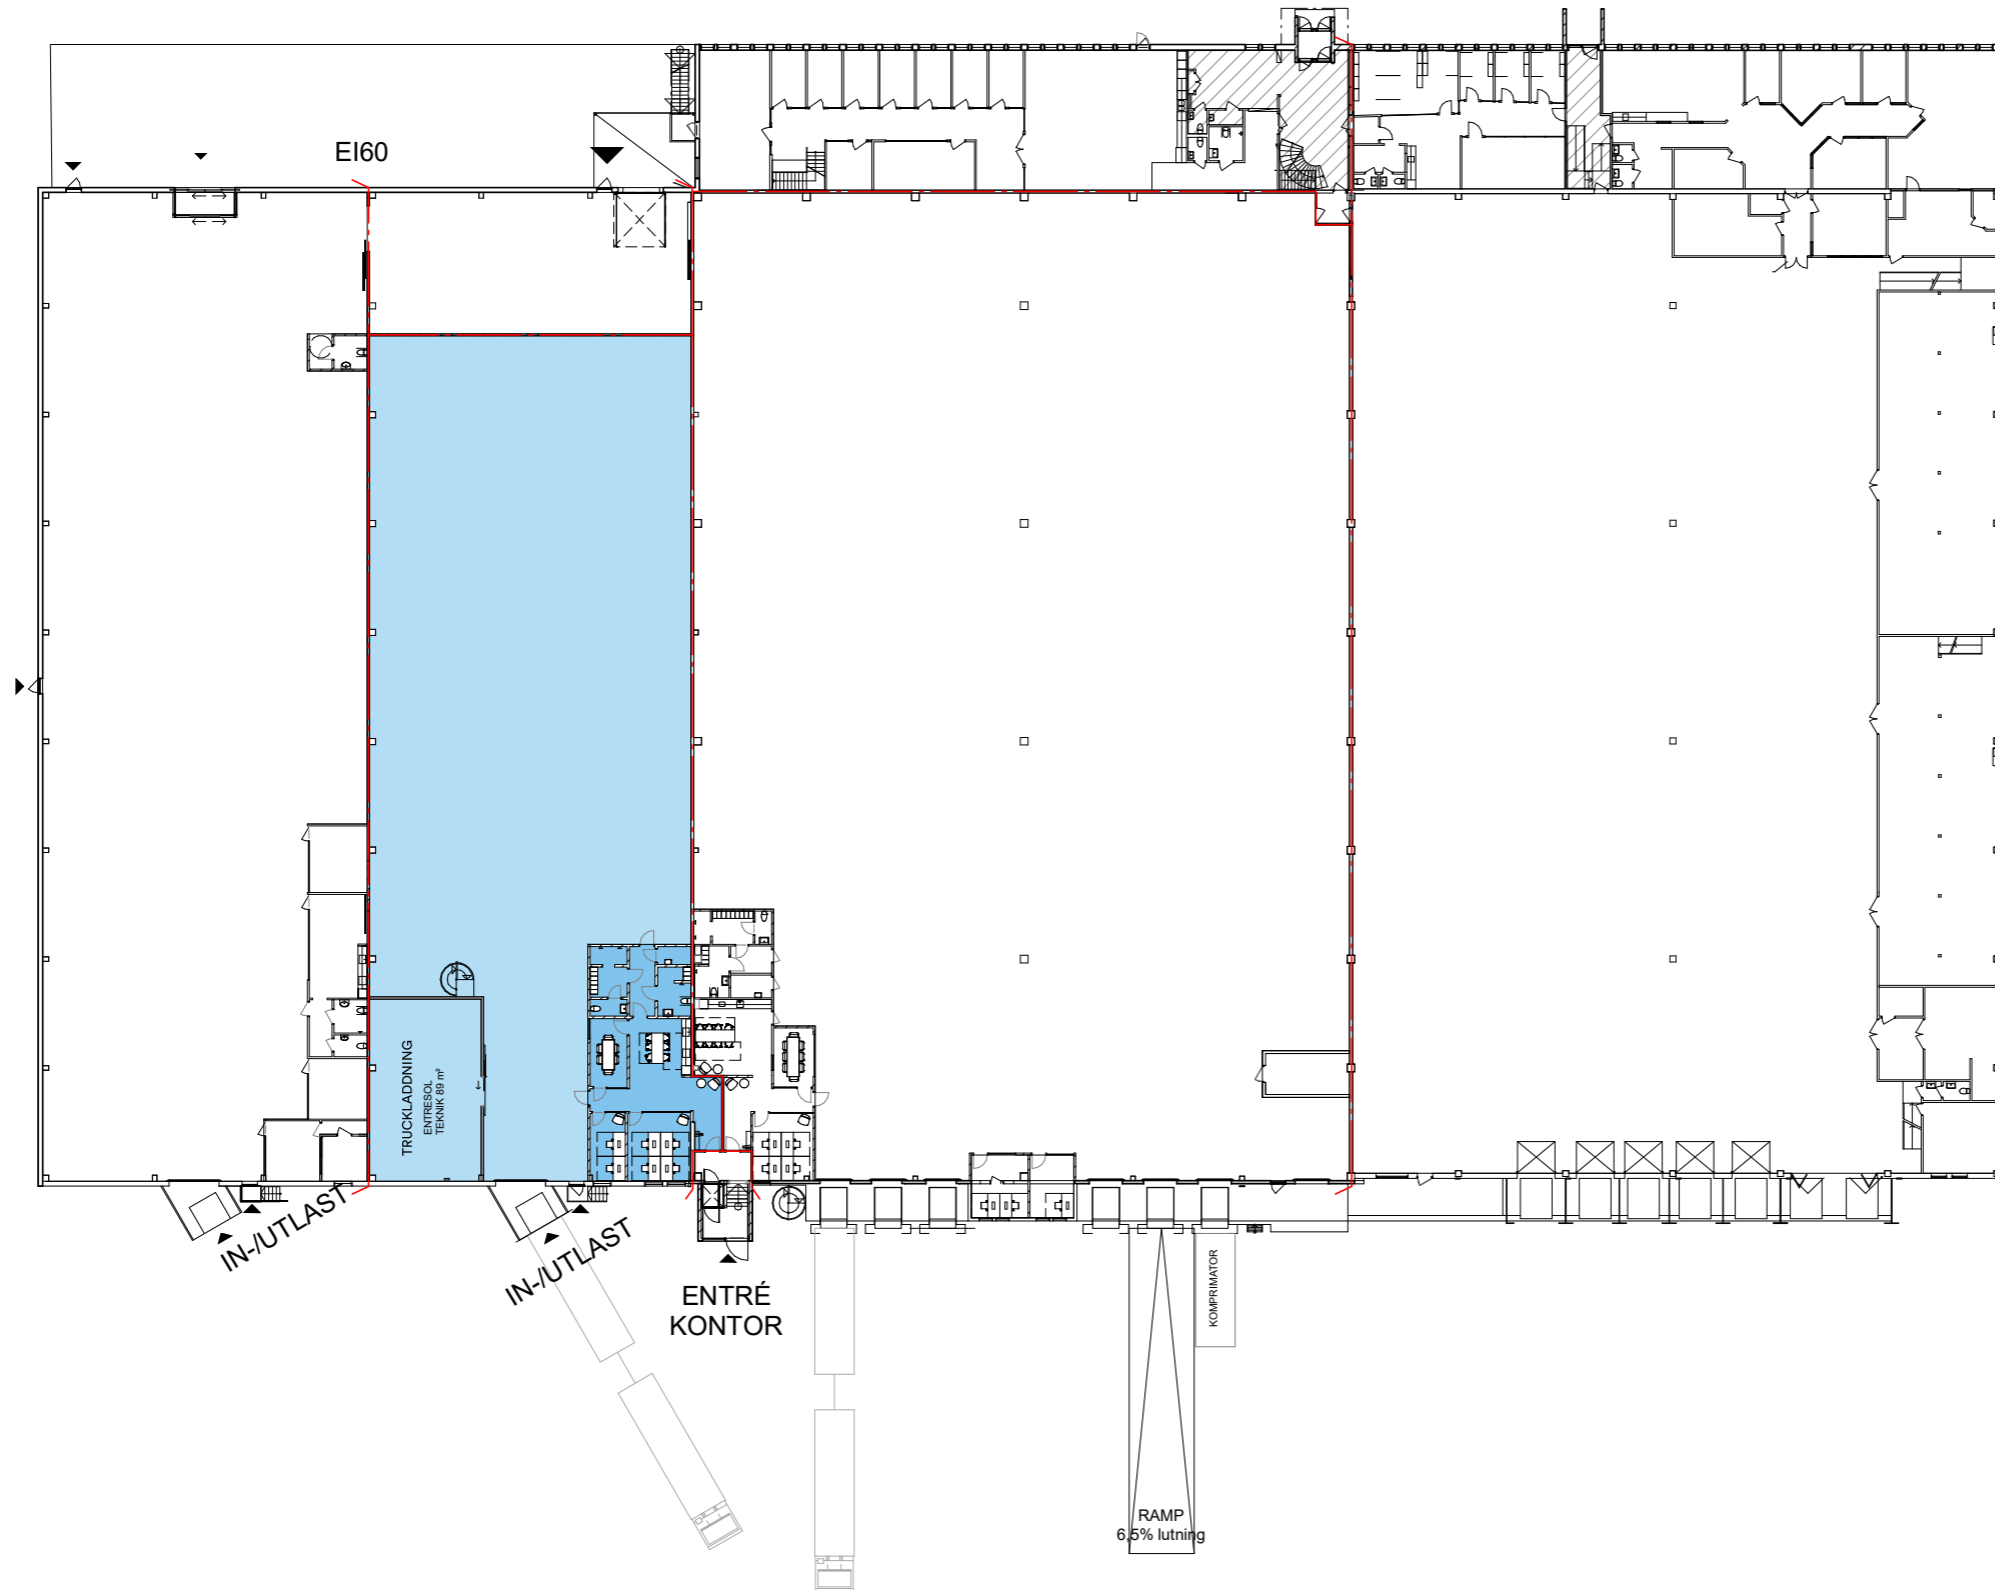

YTSAMMANSTÄLLNING

LOKAL 1	
LAGER	1 183 m ²
KONTOR	117 m ²
<hr/>	
	1 300 m ²

För parkering och omkringliggande ytor se situationsplan.

-  LAGER/KONTOR
-  TEKNIK
-  ENTRÉ/INLASTNING

Planer är principiella och exakt area säkerställs i senare skede.

RINGSPÄNNET 1, Malmö



För parkering och omkringliggande ytor se situationsplan.

 LAGER/KONTOR

 TEKNIK

 ENTRÉ/INLASTNING

Planer är principiella och exakt area säkerställs i senare skede.