



RINGSPÄNNET 1, MALMÖ

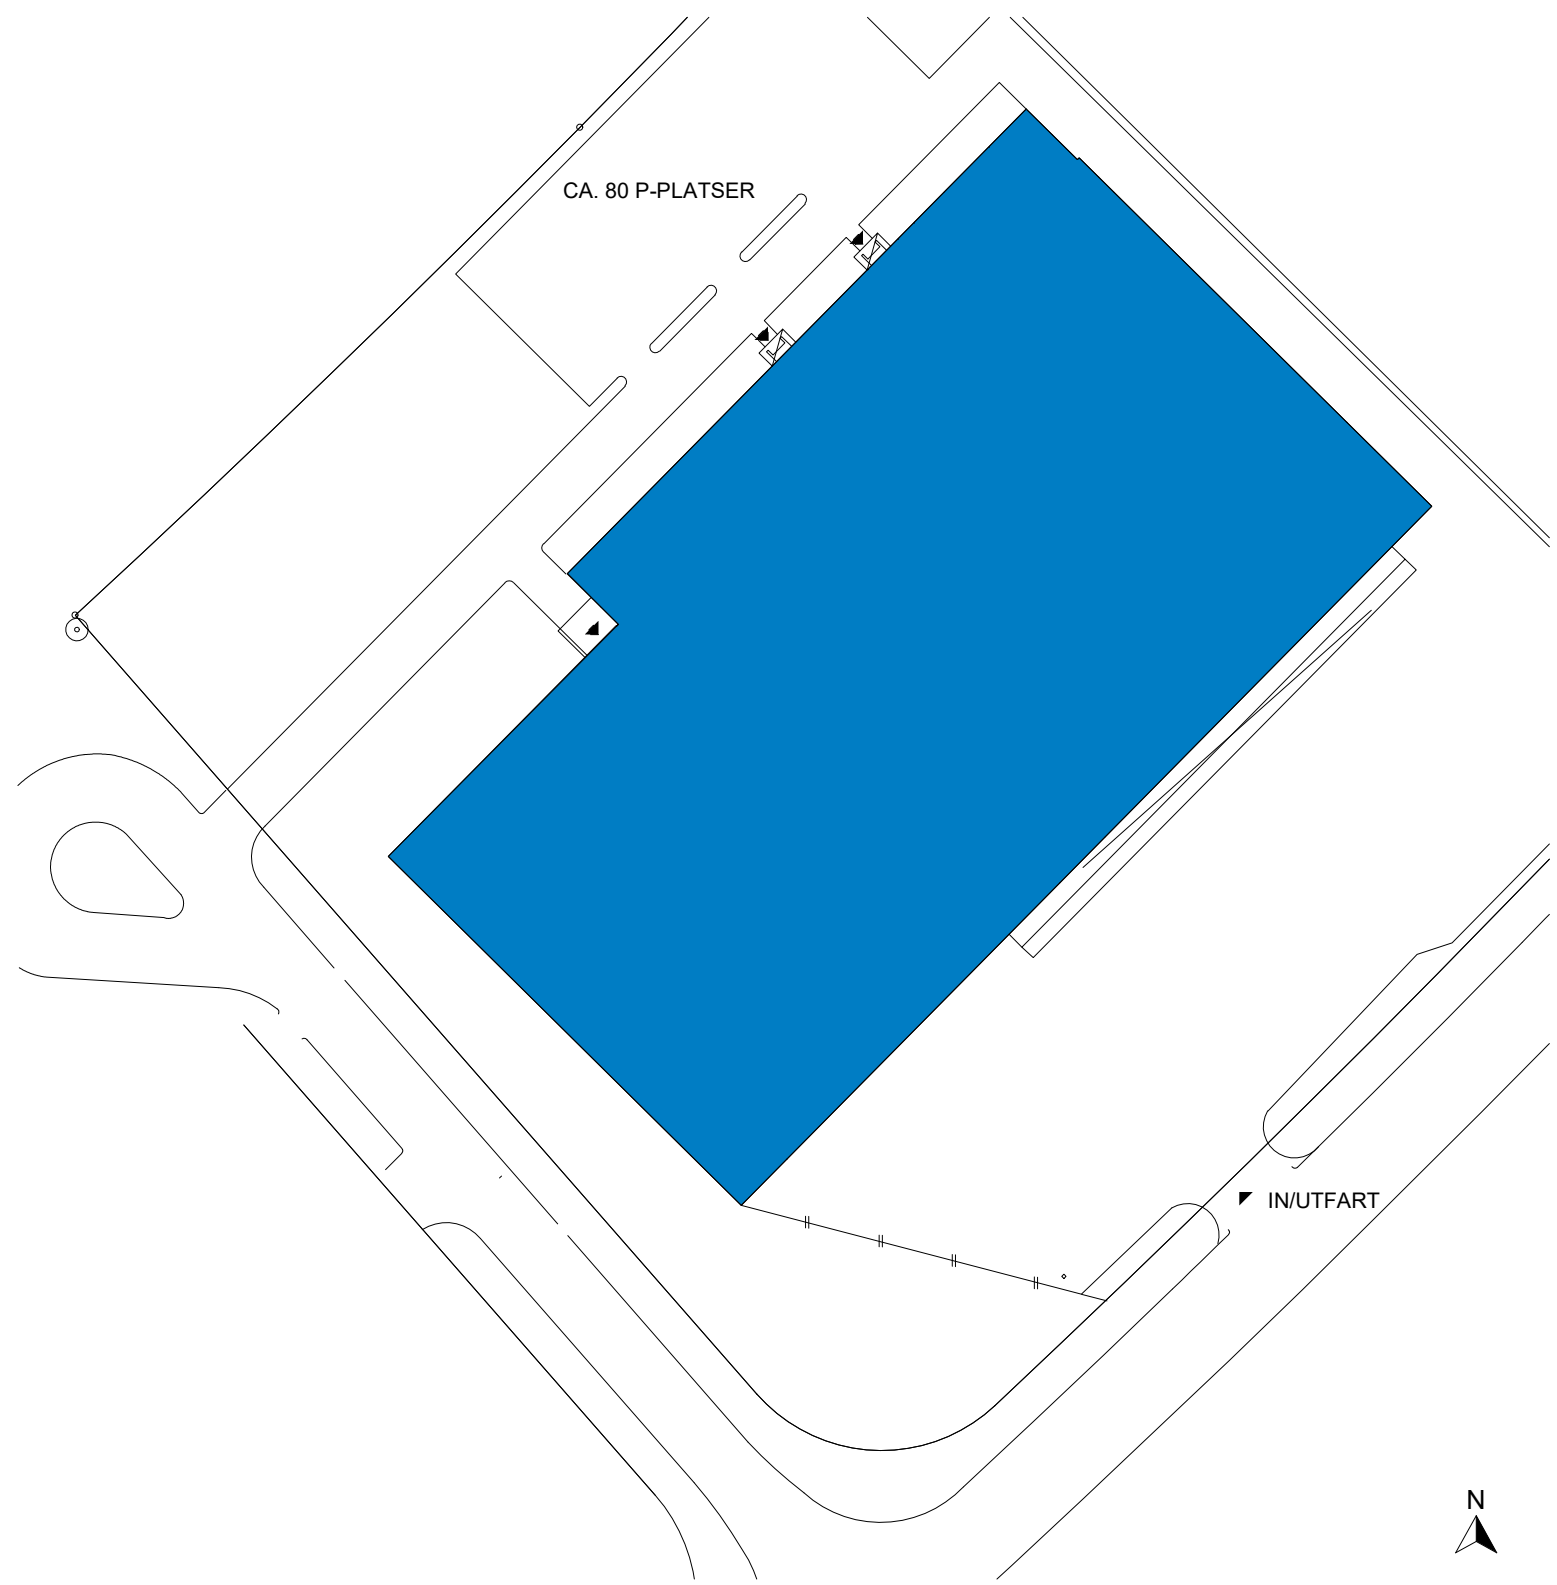

RINGSPÄNNET 1, MALMÖ

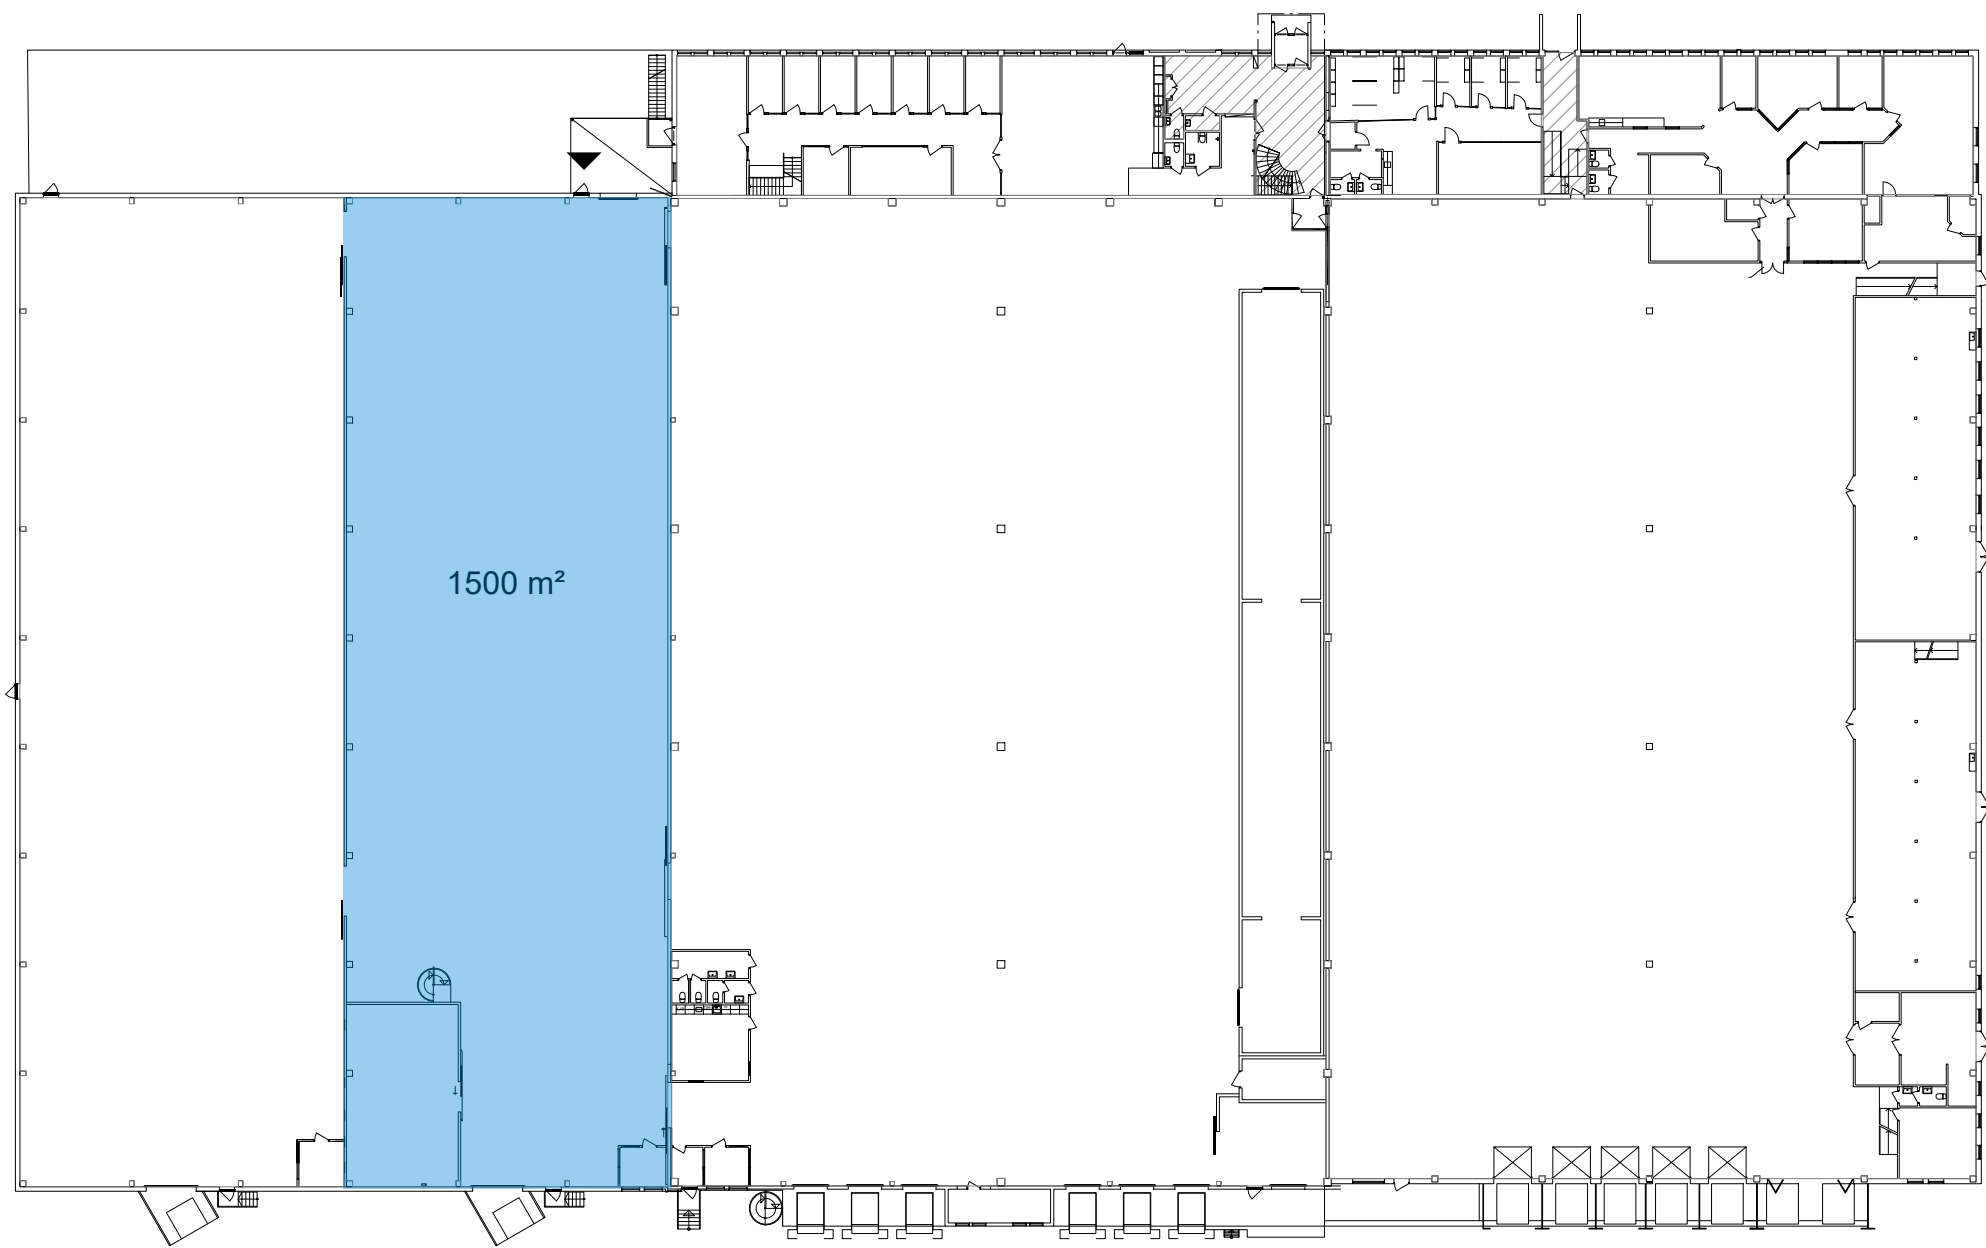

- UTHYRT
- ▨ KOMMUNIKATION/TEKNIK

Planer är principiella och exakt area säkerställs i senare skede.