



RINGSPÄNNET 1, MALMÖ

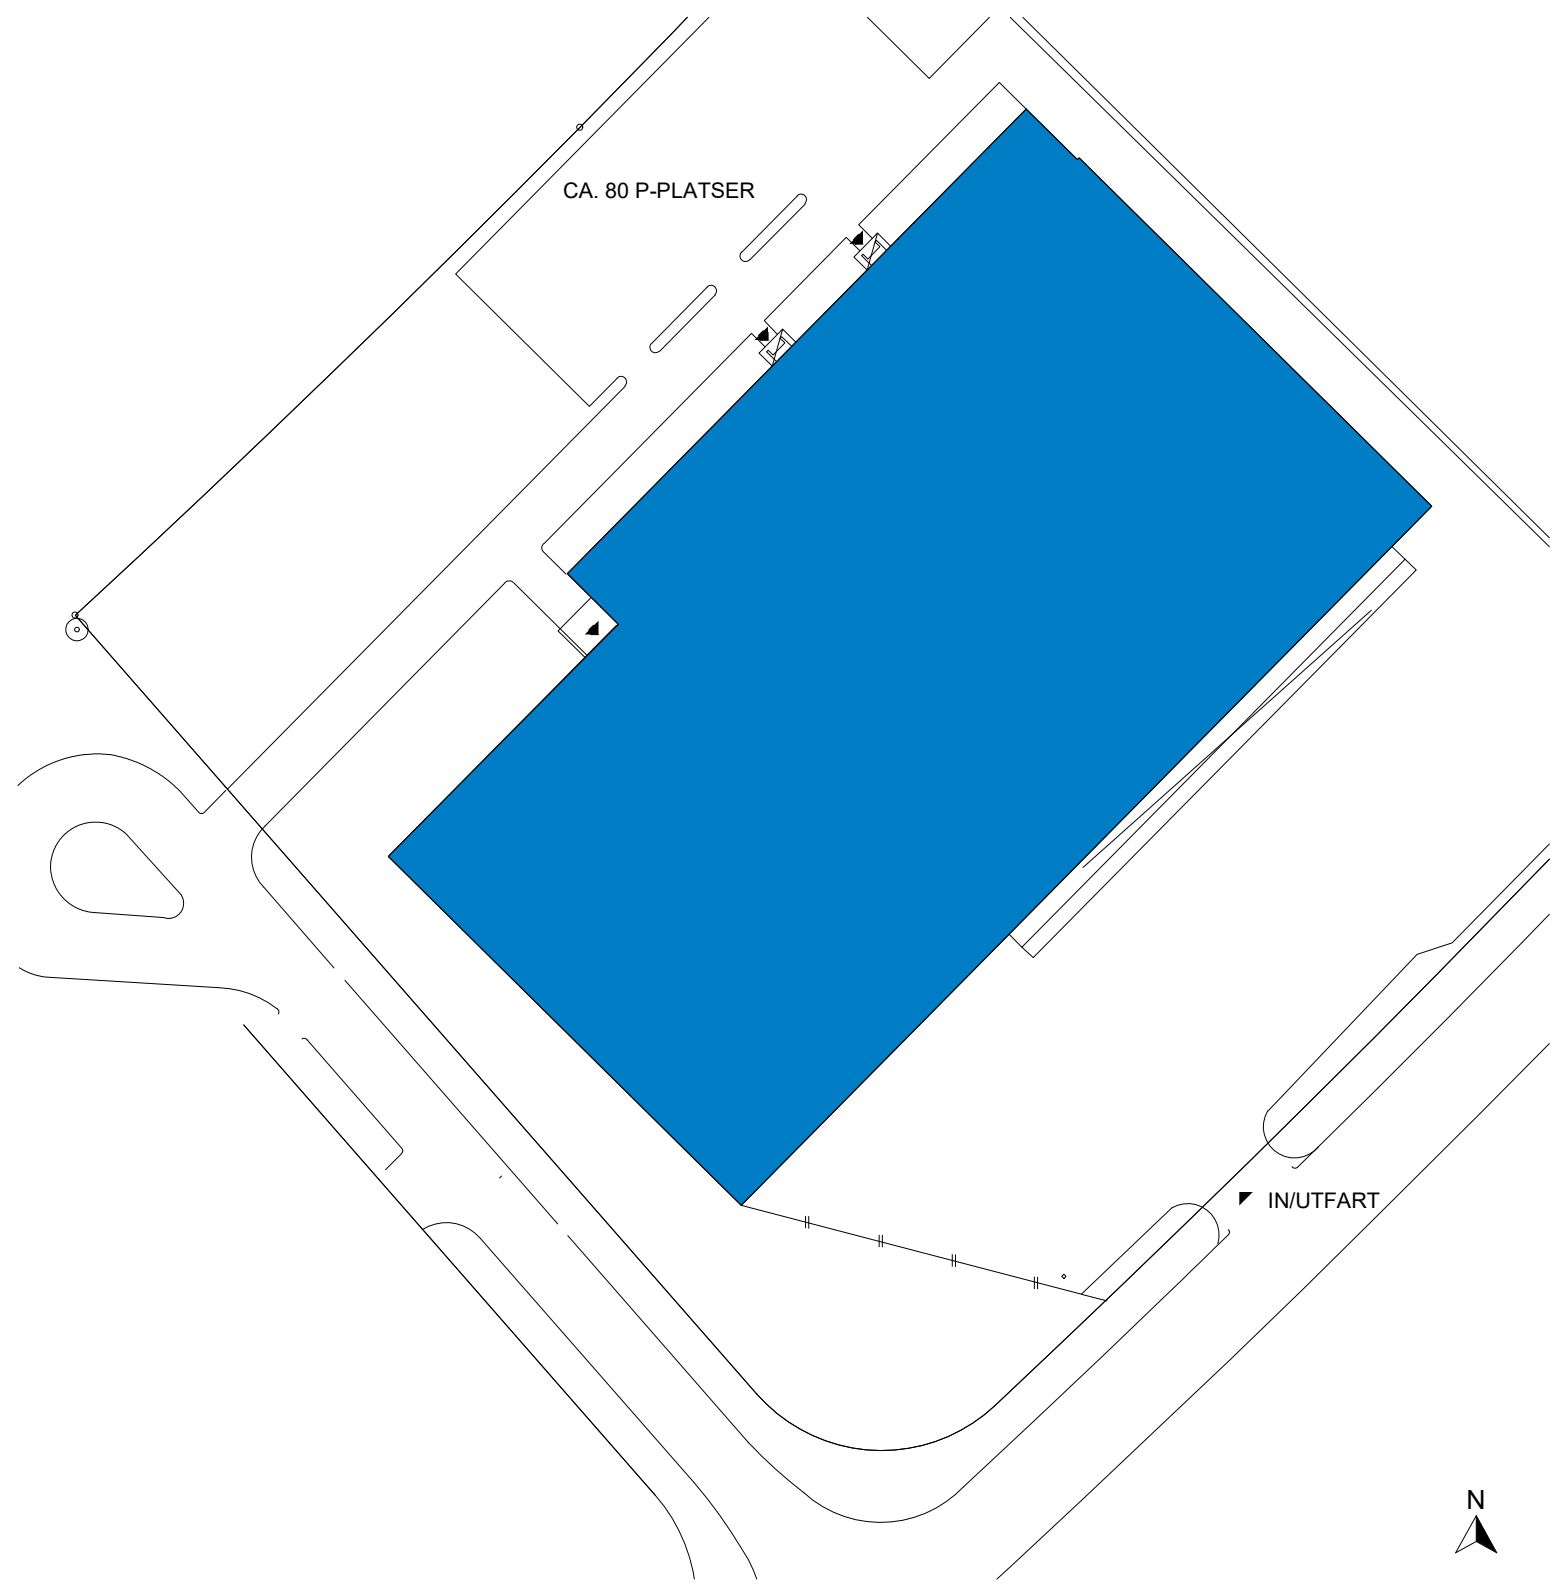

# RINGSPÄNNET 1, MALMÖ

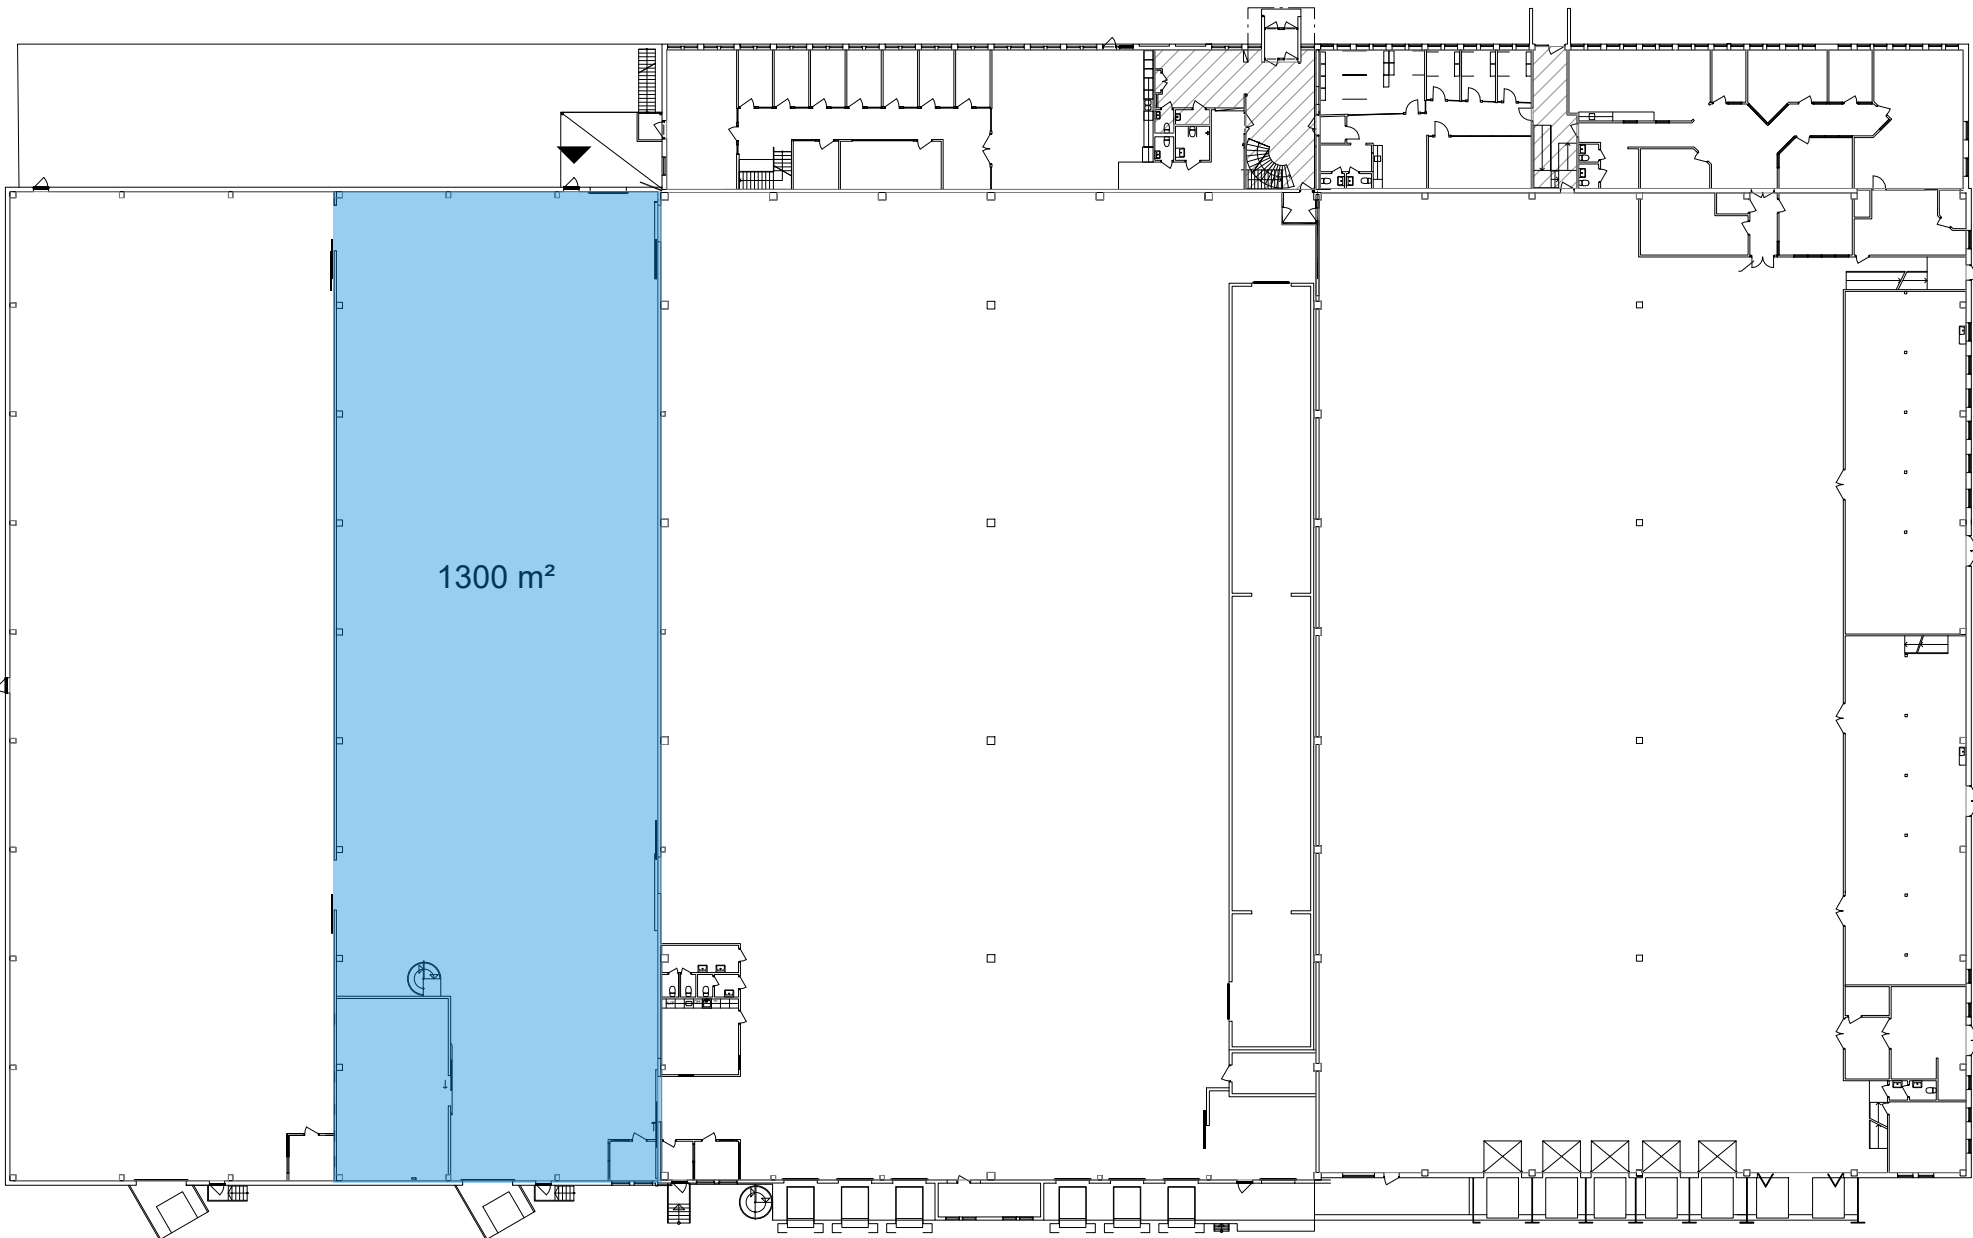

- UTHYRT
- KOMMUNIKATION/TEKNIK

Planer är principiella och exakt area säkerställs i senare skede.