


ÄTTEHÖGEN ÖSTRA 3


ÖVERSIKTSPLAN

- LAGER 1 ~2867 KVM
- LAGER 2 ~6570 KVM
- LAGER 3 ~4485 KVM

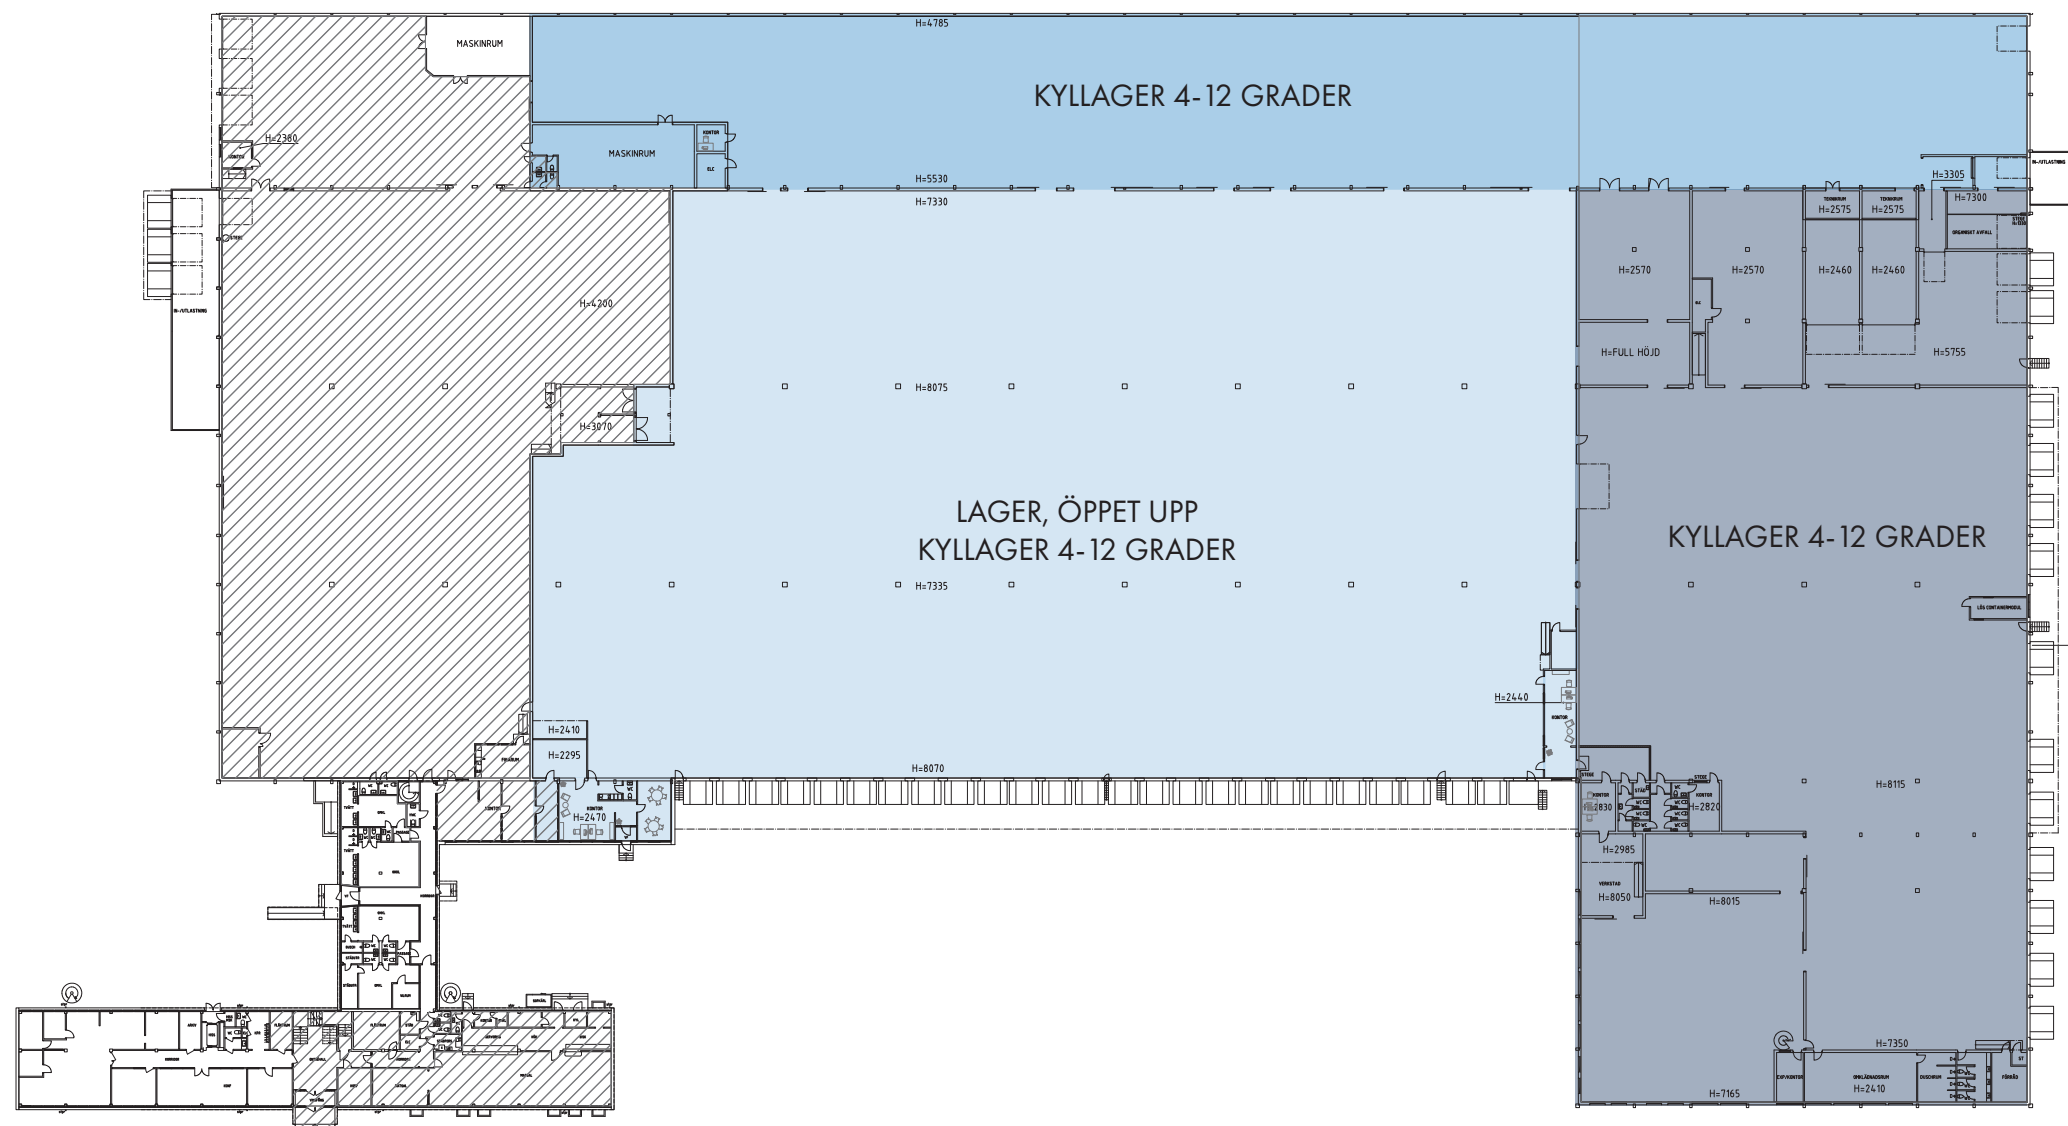

Entréplan

- LAGER/KONTOR 2 ~44 KVM
- LAGER/KONTOR 3 ~720 KVM

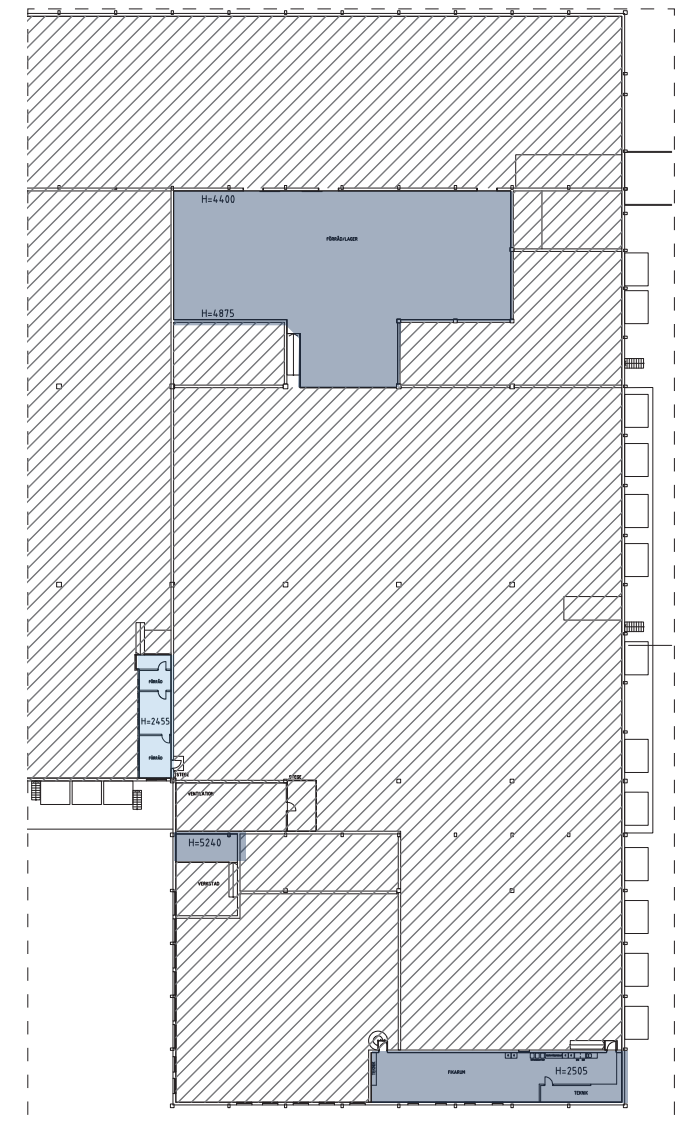


Plan 2

Skala 1:800 (A3)

Ritad på underlag från Jan-Eric Forell Arkitektkontor dat 2016-10-05, rumshöjder & lokalytor enligt Mileway

Alla mått tas på plats. avvikelser kan förekomma

DREEM

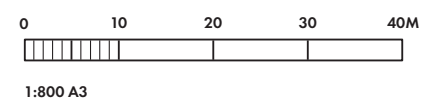

Mileway

2106-12 • 250509


ÄTTEHÖGEN ÖSTRA 3, KONTORSLOKALER

PLAN 1-3


ENTRÉPLAN ~517 KVM

PLAN 2 ~804 KVM


PLAN 3 ~447 KVM

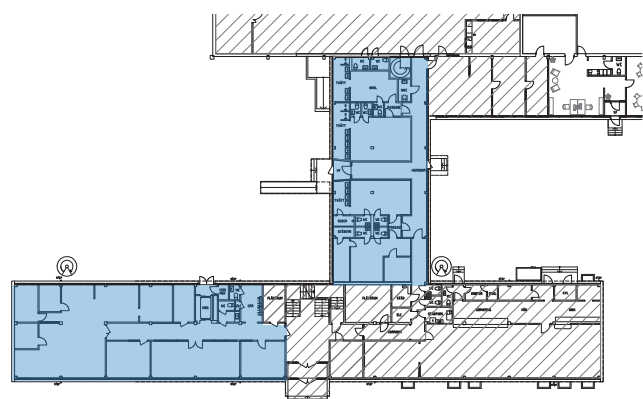


ENTRÉPLAN

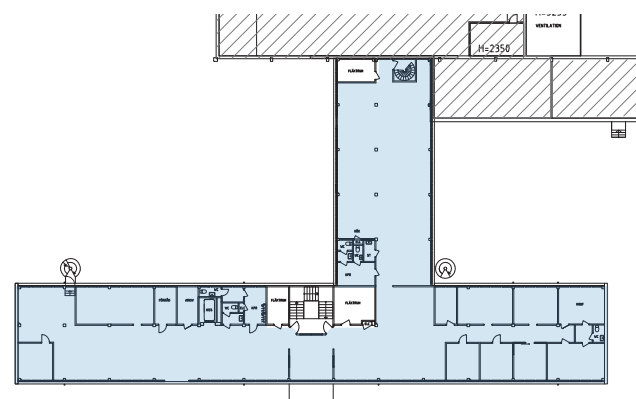

PLAN 2

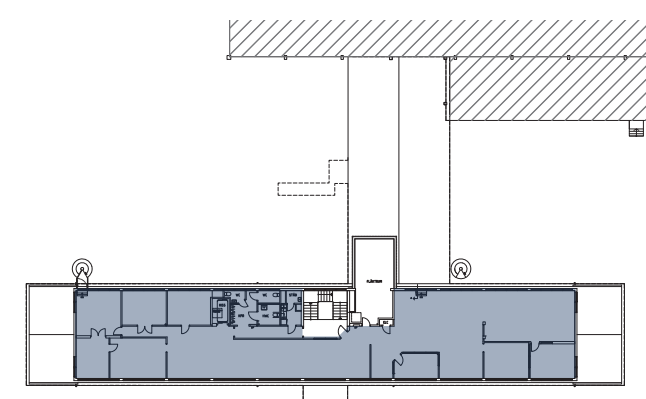

PLAN 3

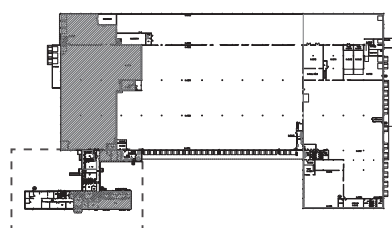

Skala 1:800 (A3)

Ritad på underlag från Jan-Eric Forell Arkitektkontor dat 2016-10-05, rumshöjder & lokalytor enligt Mileway

Alla mått tas på plats, avvikelser kan förekomma

