


ÄTTEHÖGEN ÖSTRA 3

ÖVERSIKTSPLAN


LAGER 1 ~1852 KVM

LAGER 2 ~6570 KVM

LAGER/KONTOR 2 ~44 KVM

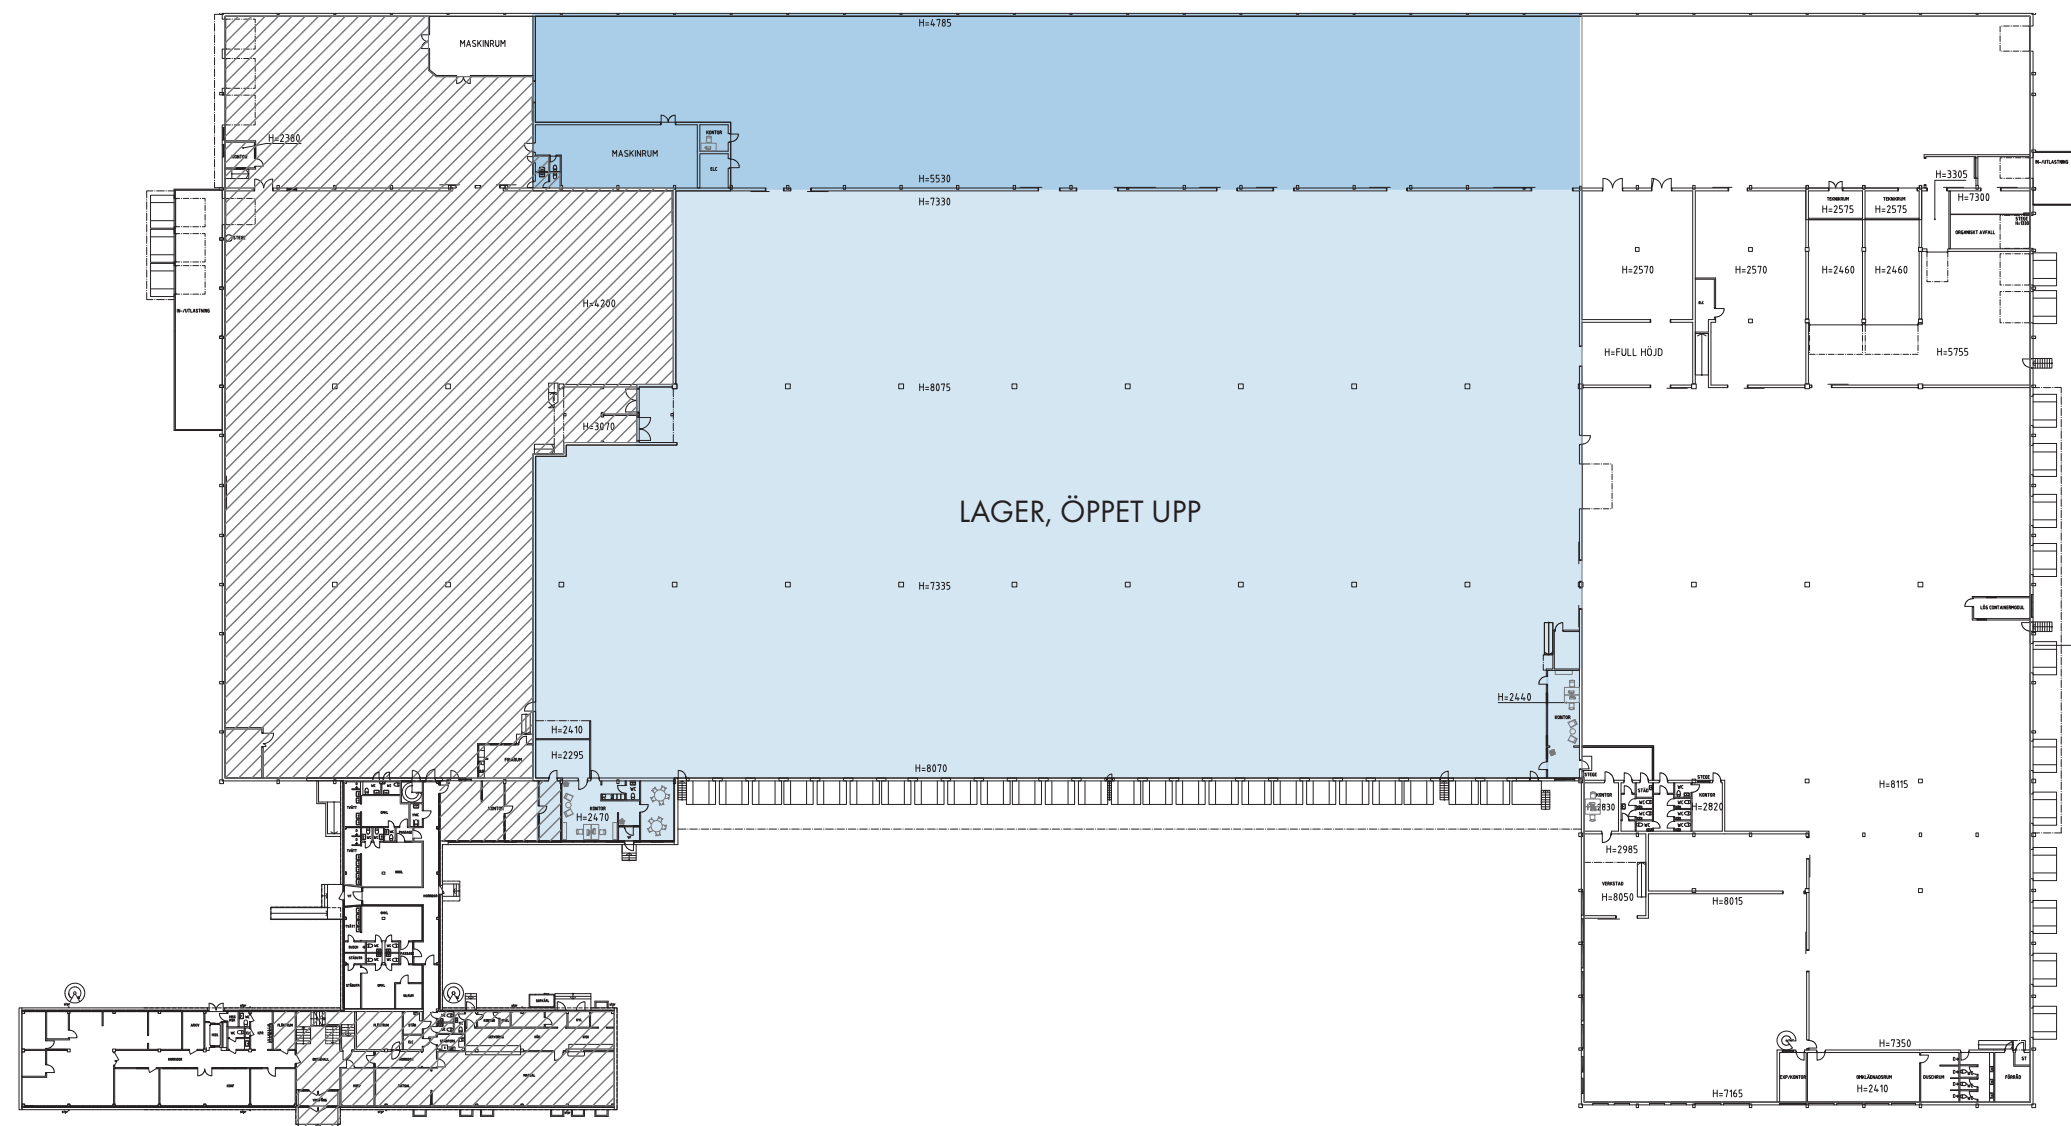

Entréplan

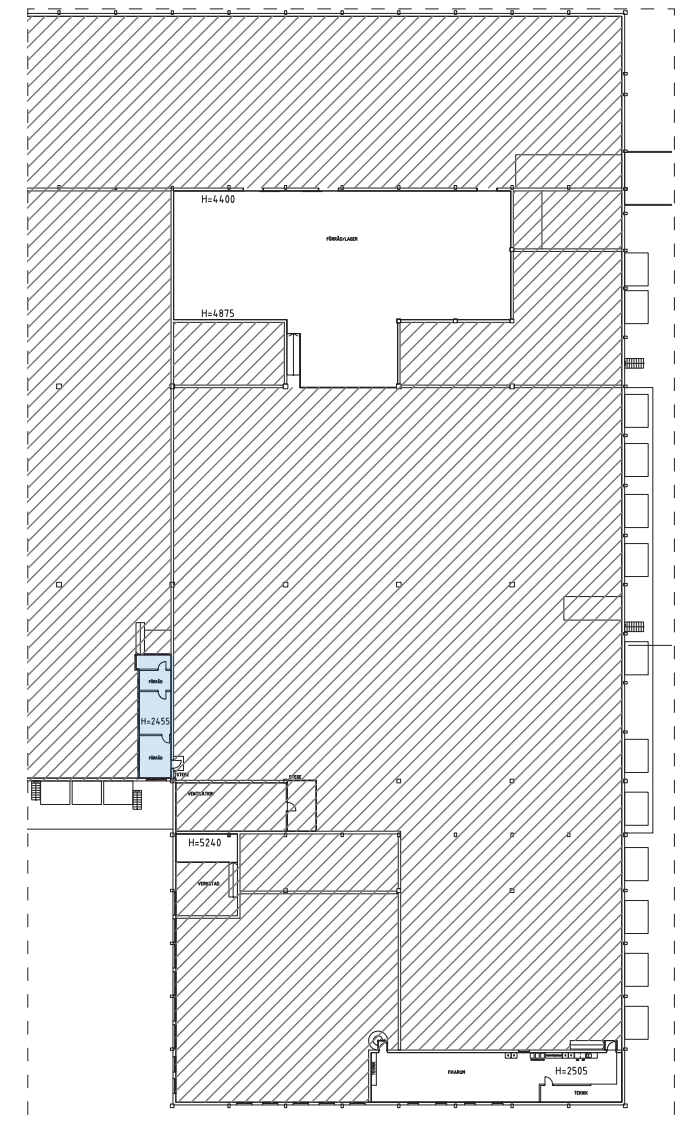


Plan 2

Skala 1:800 (A3)

Ritat på underlag från Jan-Eric Forell Arkitektkontor dat 2016-10-05, rumshöjder & lokalytor enligt Mileway

Alla mått tas på plats. avvikelser kan förekomma

DREEM

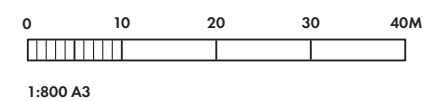**Mileway**


2106-12 • 251007

ÄTTEHÖGEN ÖSTRA 3, KONTORSLOKALER


PLAN 1-3

ENTRÉPLAN ~517 KVM


PLAN 2 ~230 KVM

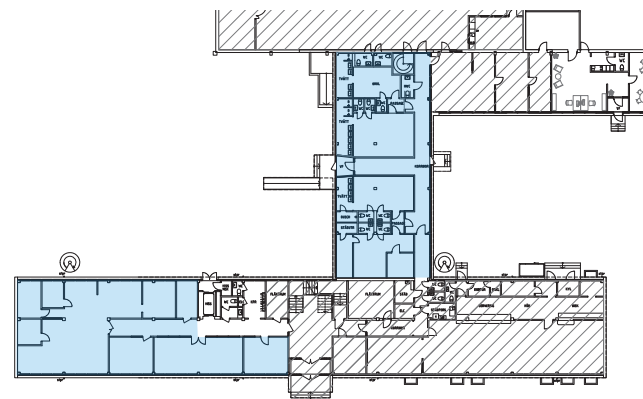


ENTRÉPLAN

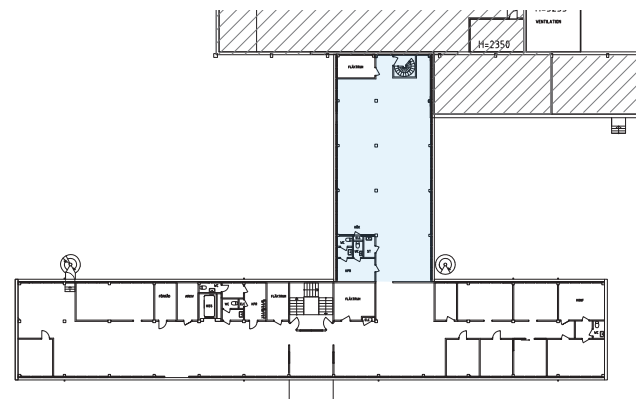

PLAN 2

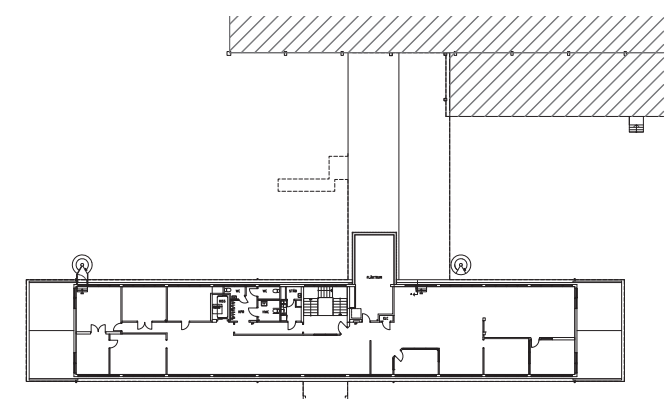

PLAN 3

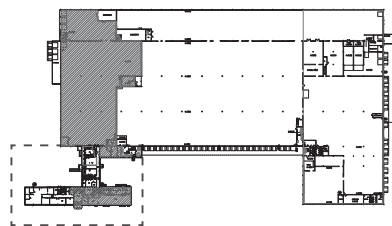

Skala 1:800 (A3)

Ritad på underlag från Jan-Eric Forell Arkitektkontor dat 2016-10-05, rumshöjder & lokalytor enligt Mileway

Alla mått tas på plats, avvikelser kan förekomma