
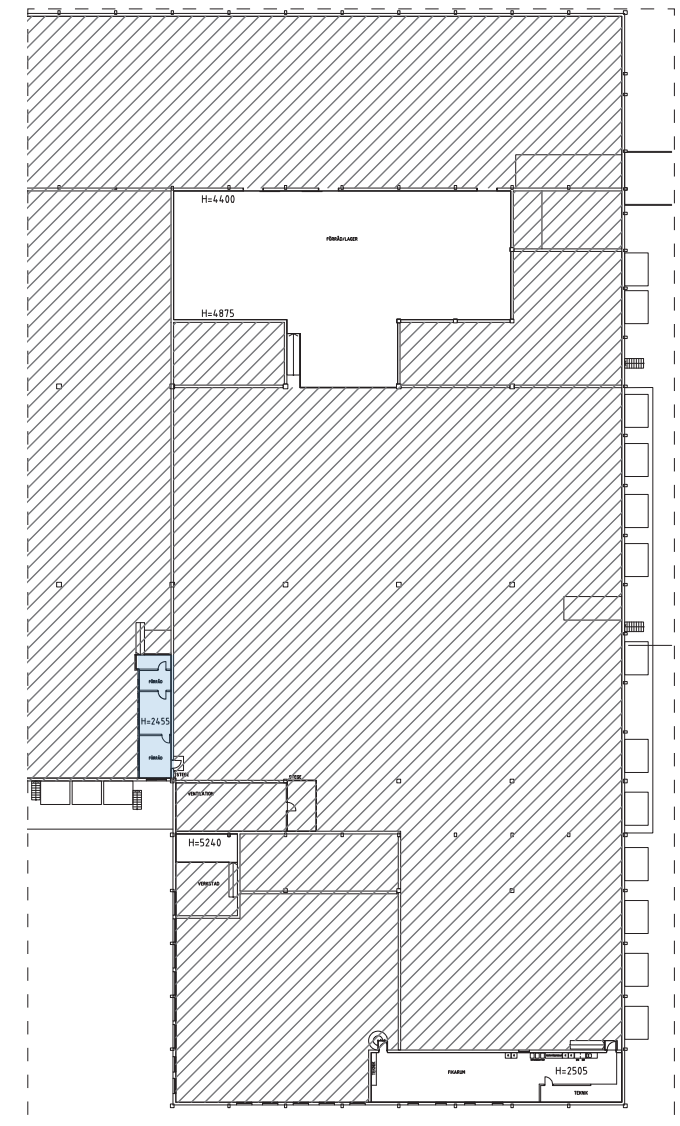


ÄTTEHÖGEN ÖSTRA 3

ÖVERSIKTSPLAN

LAGER 1 ~ 8 615 KVM

KONTOR 1 ~ 44 KVM

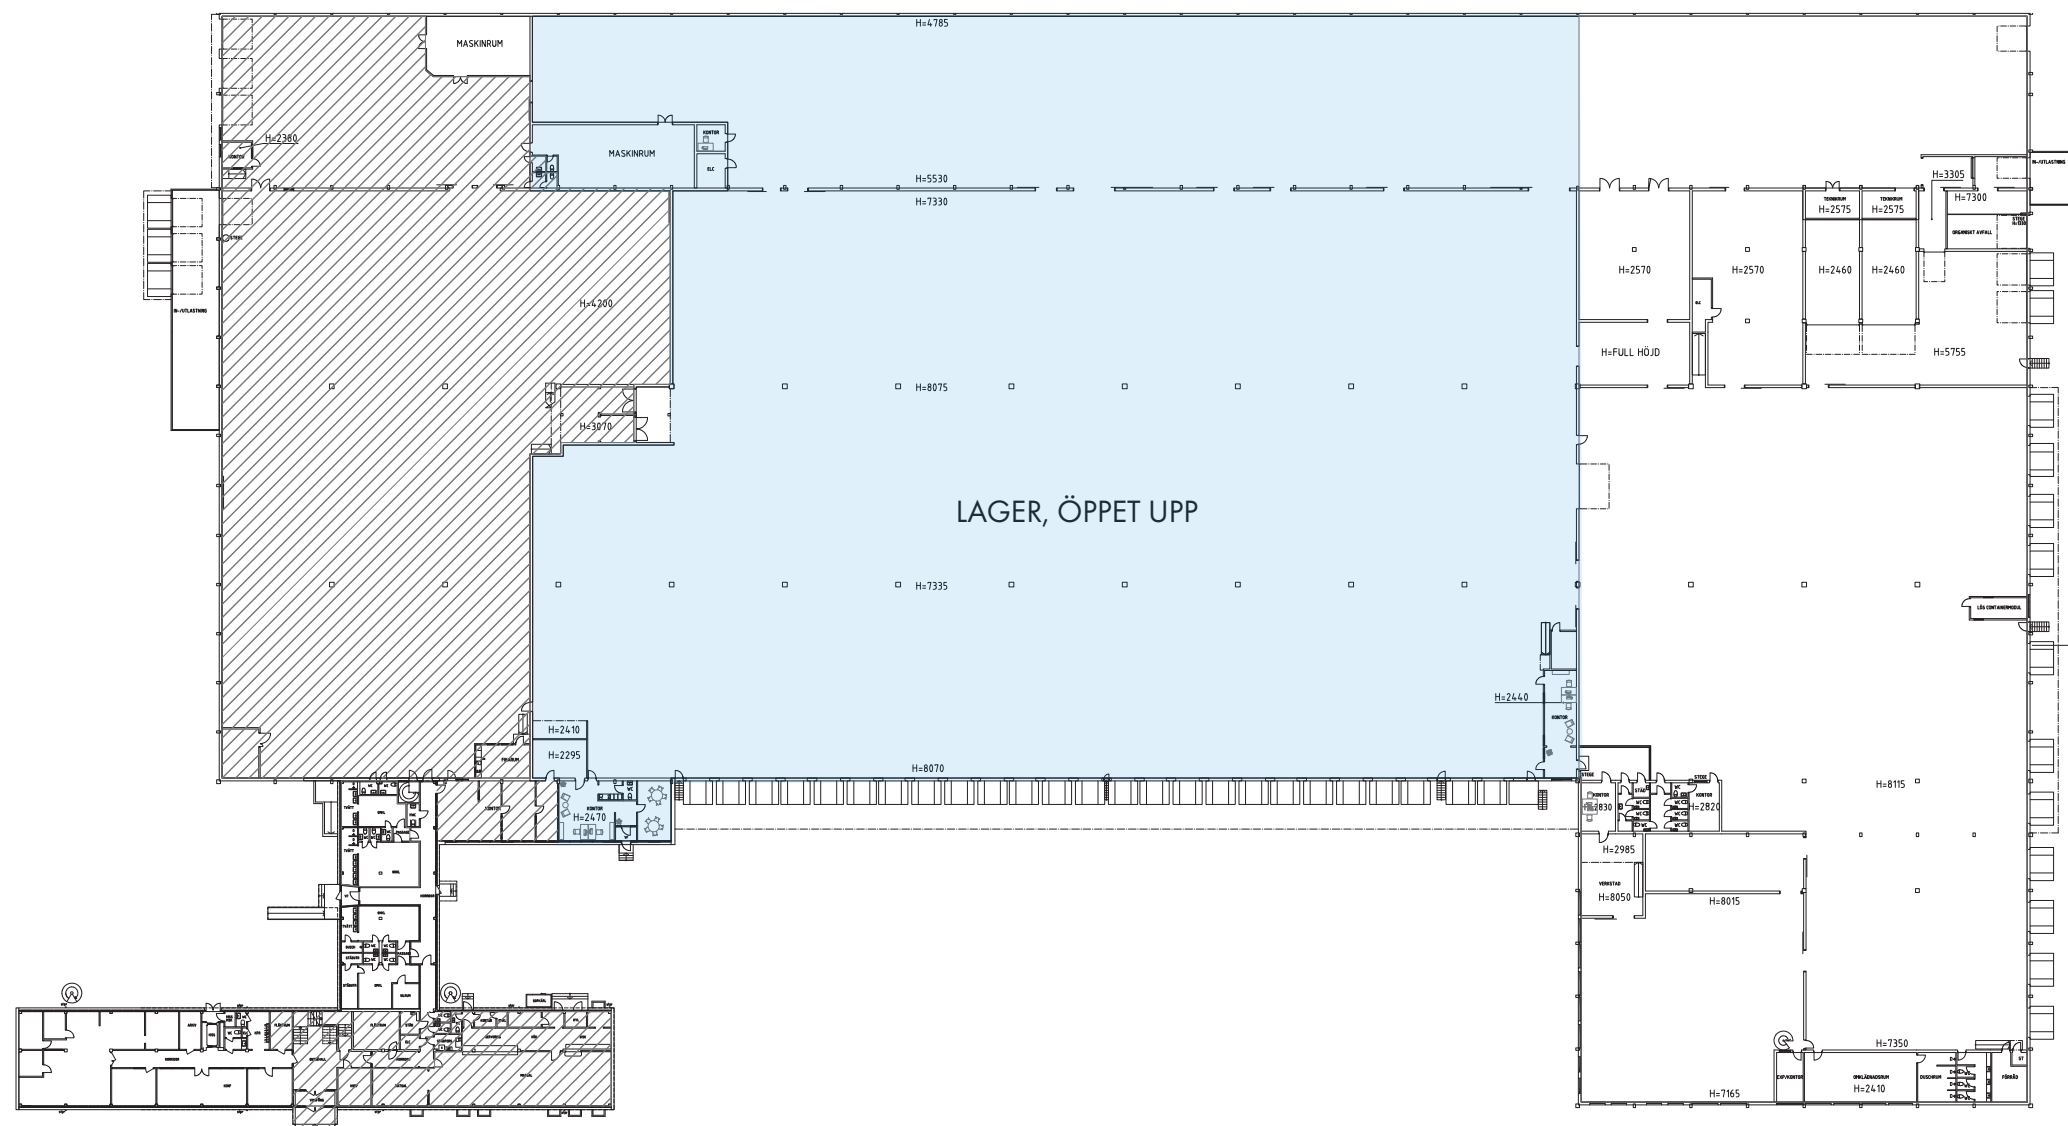


Skala 1:800 (A3)

Ritad på underlag från Jan-Eric Forell Arkitektkontor dat 2016-10-05, rumshöjder & lokalytor enligt Mileway

Alla mått tas på plats. avvikelser kan förekomma

DREEM

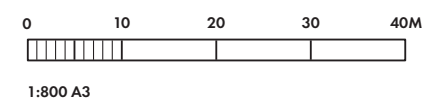

Mileway


2106-12 • 251007

ÄTTEHÖGEN ÖSTRA 3, KONTORSLOKALER


PLAN 1-3

ENTRÉPLAN ~517 KVM


PLAN 2 ~230 KVM

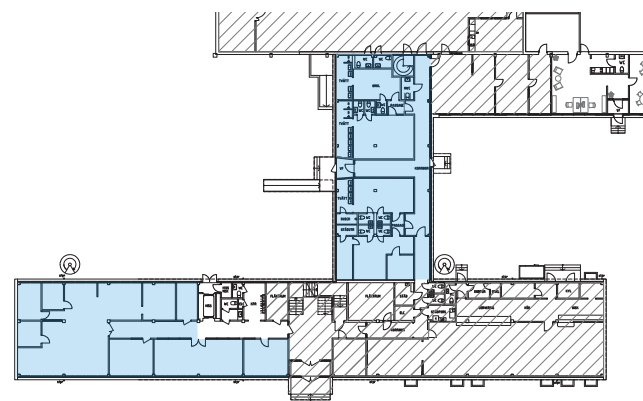


ENTRÉPLAN

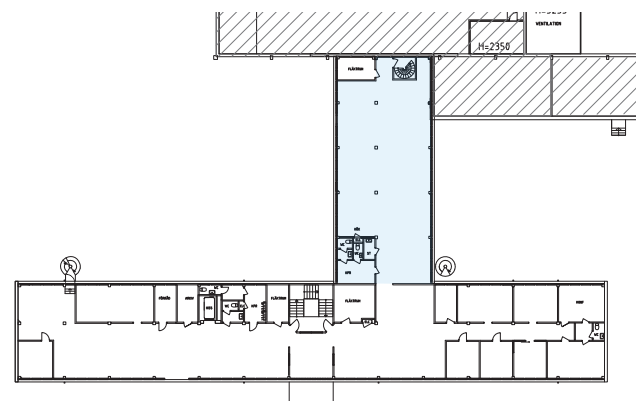

PLAN 2

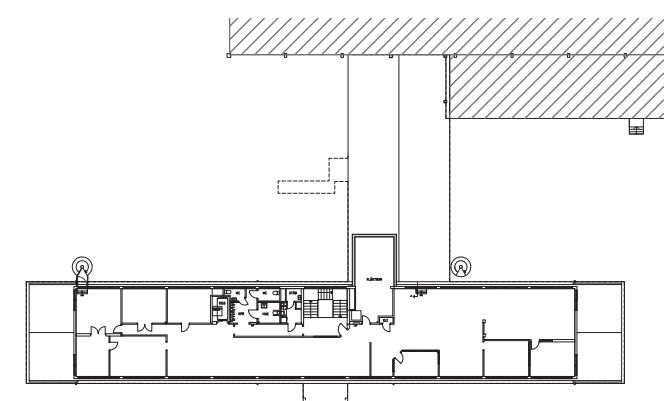

PLAN 3

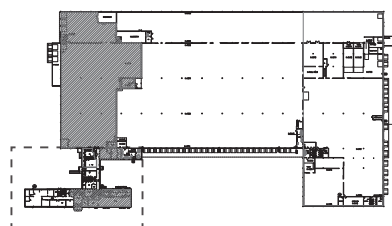


Skala 1:800 (A3)

Ritad på underlag från Jan-Eric Forell Arkitektkontor dat 2016-10-05, rumshöjder & lokalytor enligt Mileway

Alla mått tas på plats, avvikelser kan förekomma

DREEM

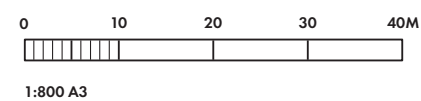

Mileway

2106-12 • 251007