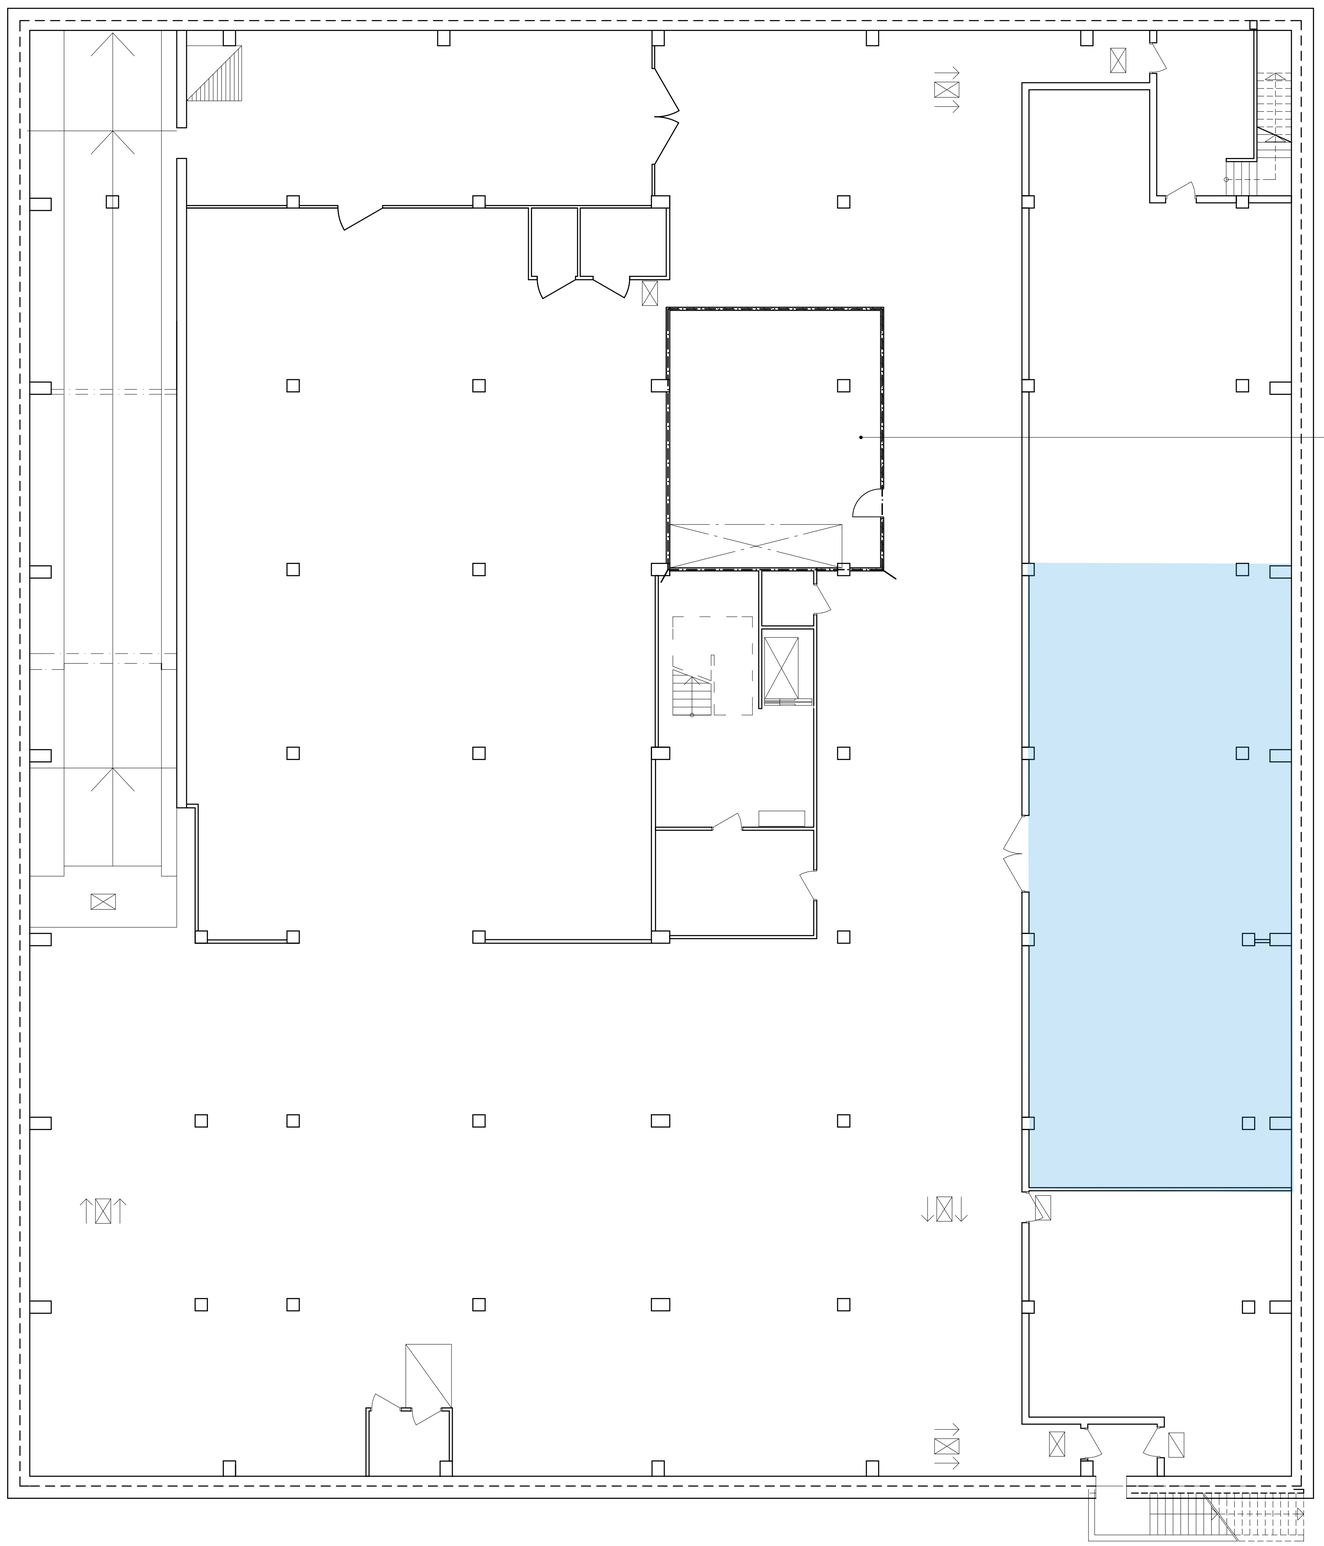

FÖRKLARINGAR:

- BEF. BYGGNADSDEL
- BYGGNADSDEL SOM RIVS
- NY BYGGNADSDEL
- NY DÖRR
- BEF. DÖRR

SKALA 1:100

0 1 2 5 10

METER

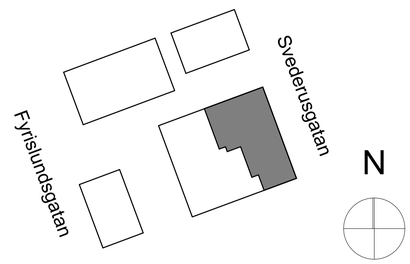

BET	ANT	ÄNDRING AVSER	DATUM	SIGN

BYGGLOVSHANDLING

METOD ARKITEKTER AB

ASPHOLMEN FASTIGHETER AB

P		
A	Metod arkitekter AB	Tfn 018-120905
K		
V		
E		
B		

UPPDRAG NR	RITAD AV	HANDLÄGGARE
761-1	KM	FK
DATUM	ANSVARIG	
131028	PT	

ÅRSTA 72:3
SVEDERUSGATAN, OMBYGGNAD
Våning 09

SKALA	NUMMER	BET
SKALA 1:100/A1 SKALA 1:200/A3	A-40.1-009	