


VEDDESTA 2:31, JÄRFÄLLA



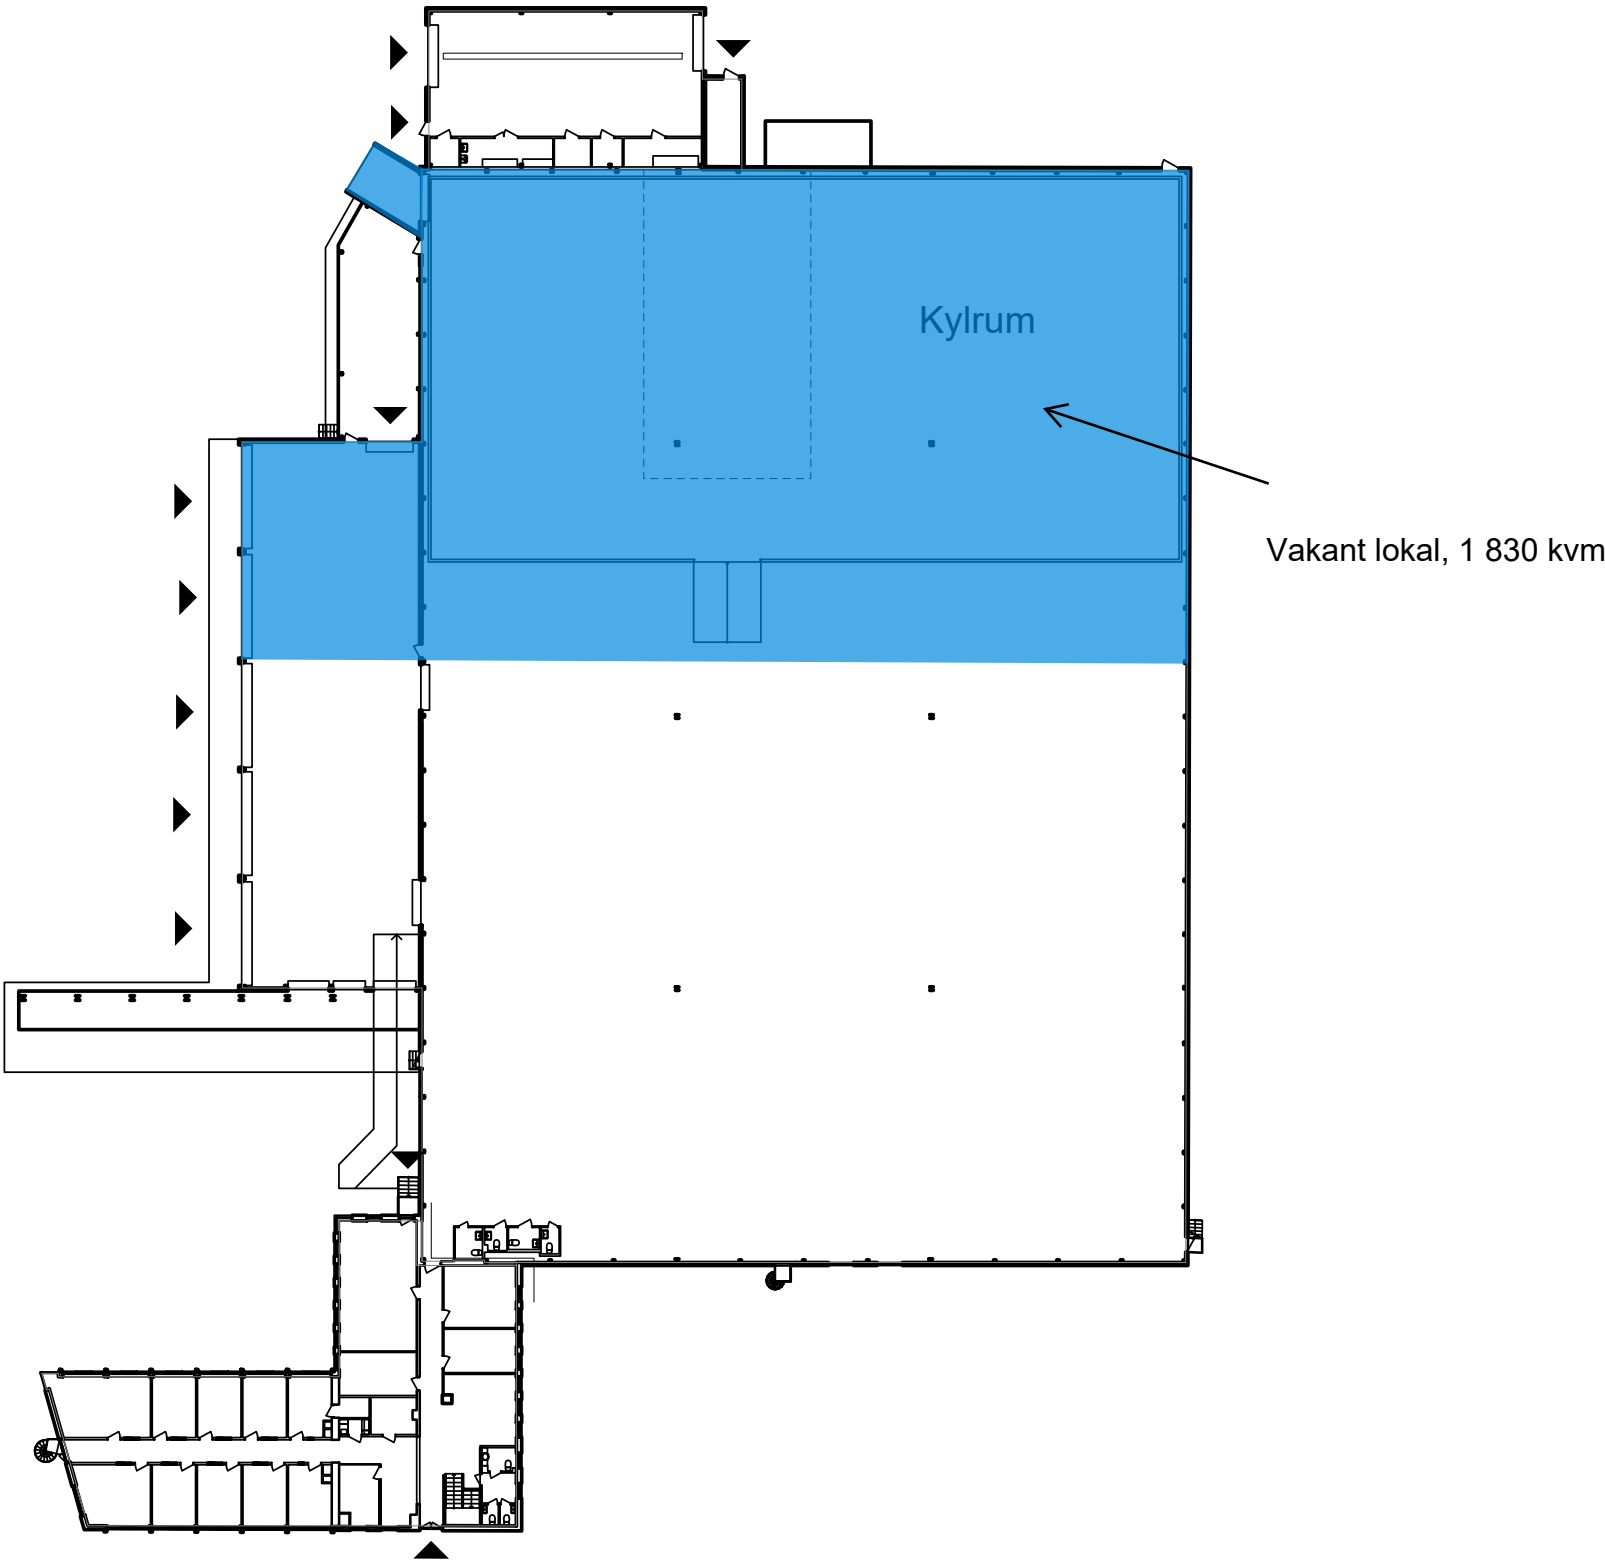

SAMMANSTÄLLNING BOTTENPLAN	
LAGER & KYLRUM	1 830 m²
TOTAL	1 830 m²

För parkering och omkringliggande ytor se
situationsplan.

- UTHYRT
- KOMMUNIKATION/TEKNIK
- ENTRÉ/INLASTNING
- TH TAKHÖJD

Planer är principiella och exakt area
säkerställs i senare skede.