



STENSÄTRA 7, SKÄRHOLMEN

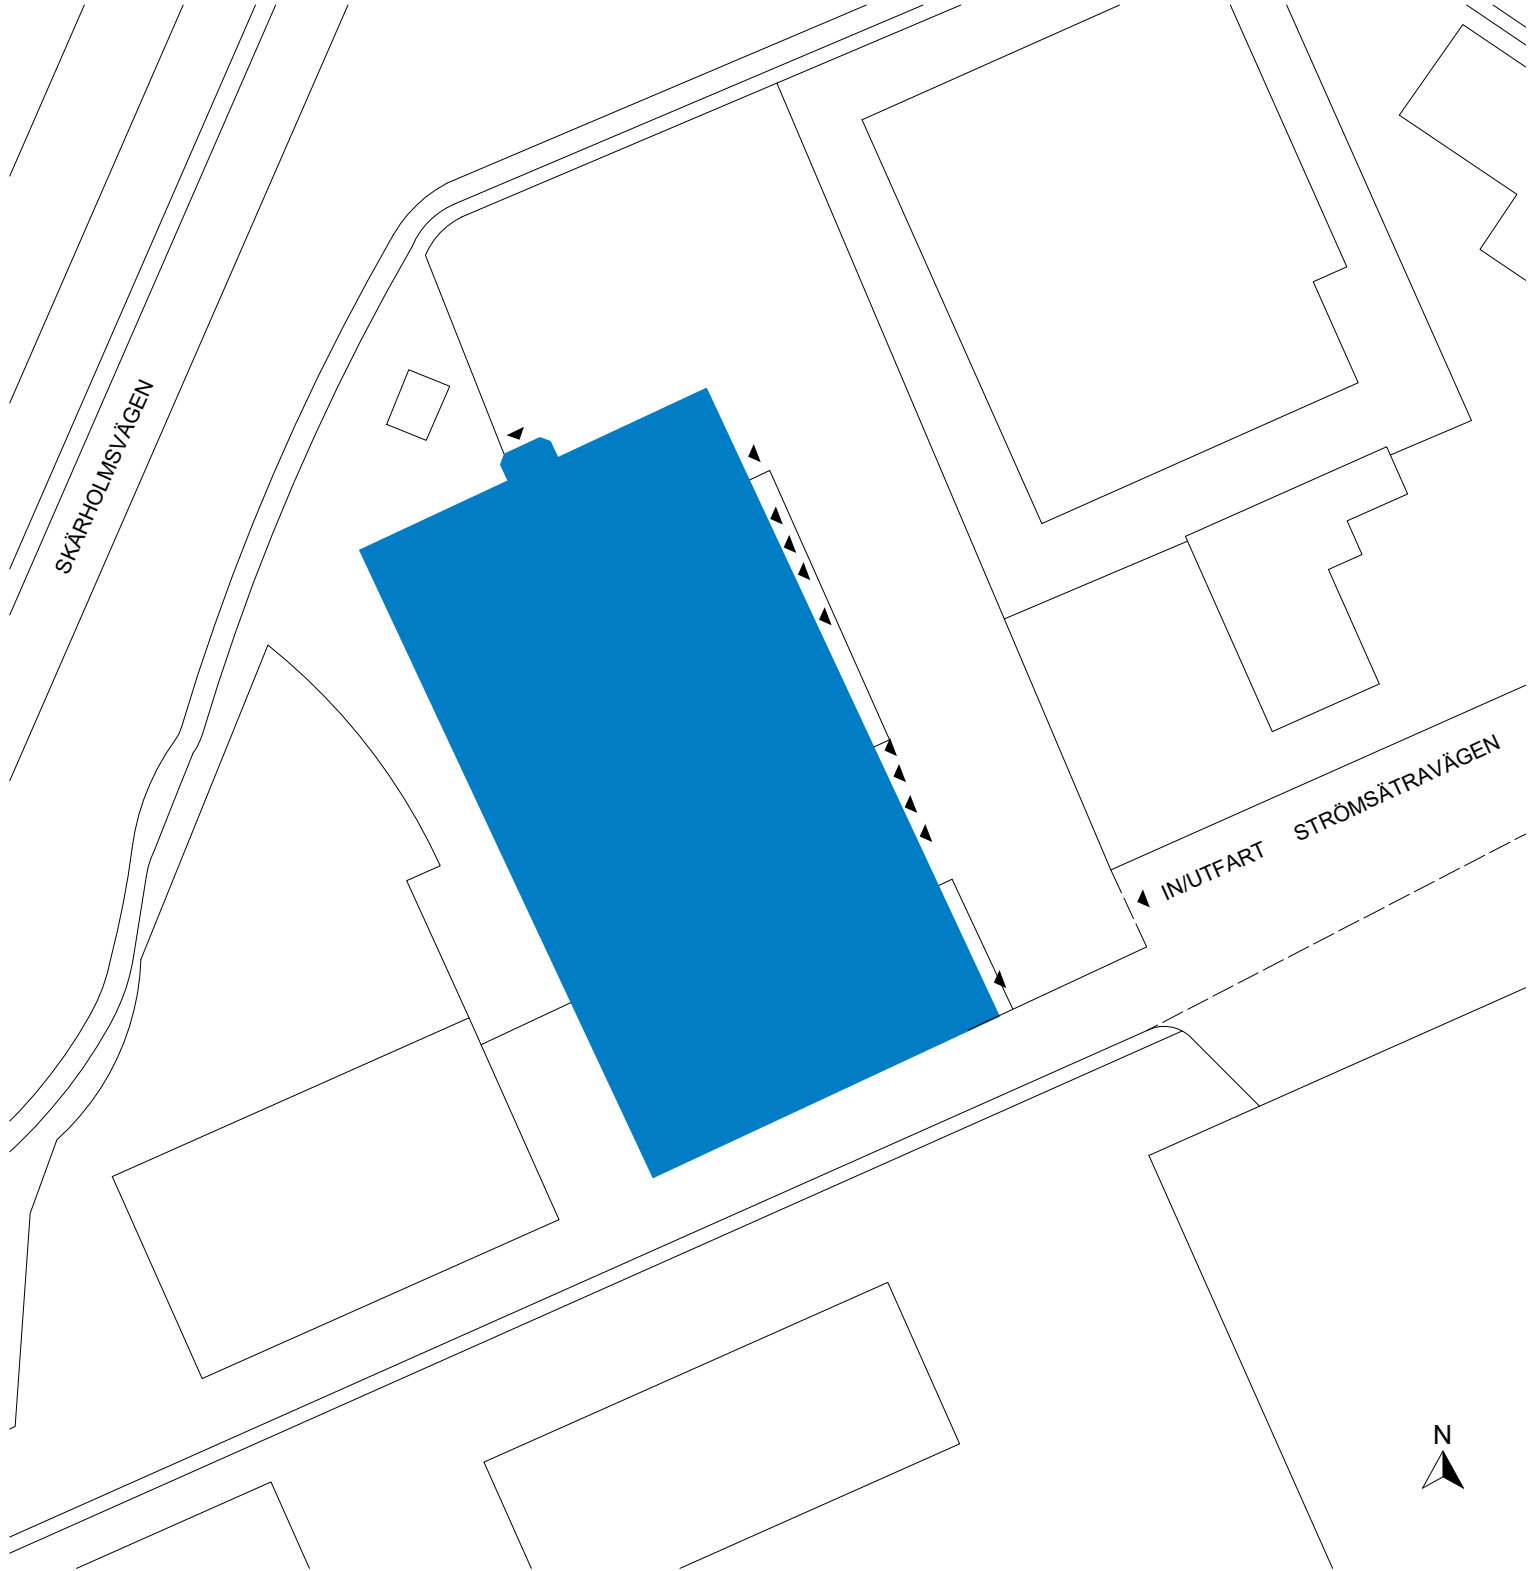

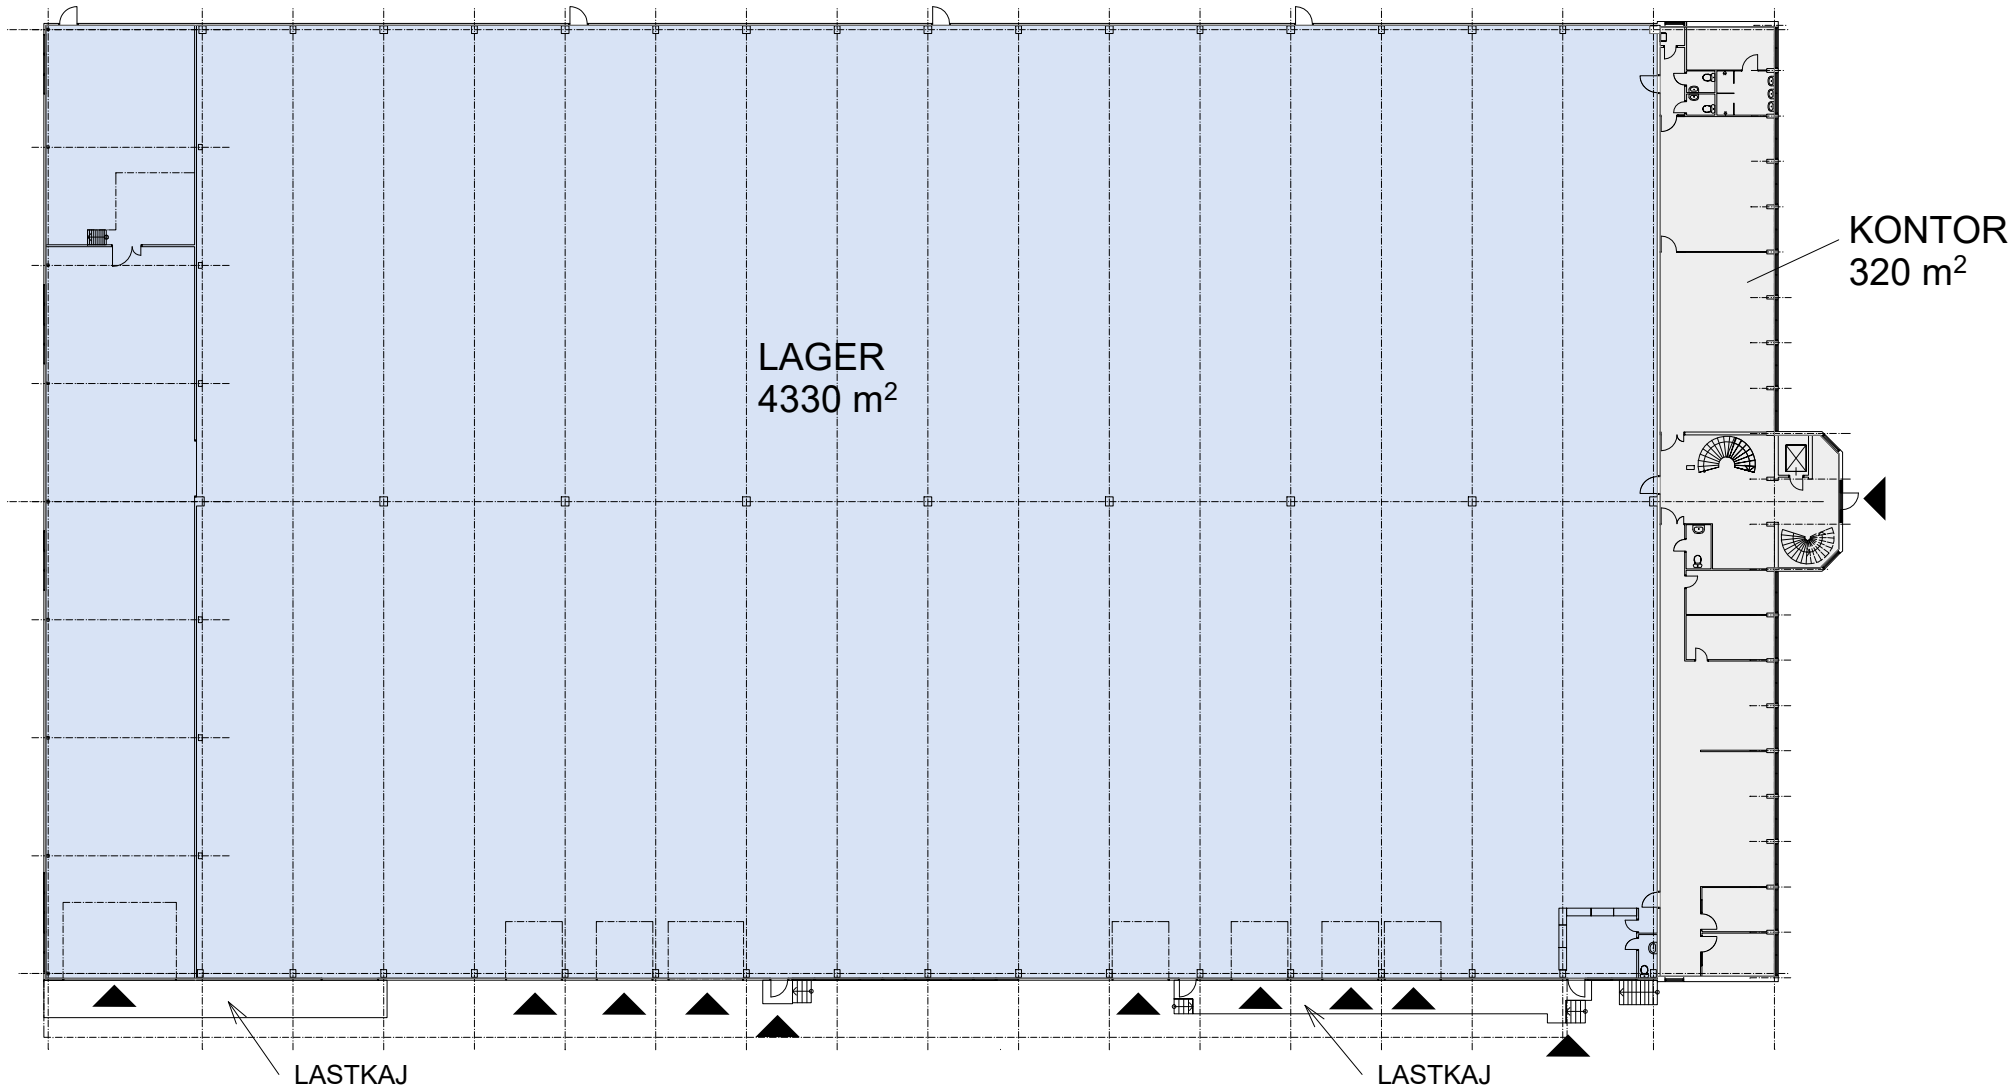

SAMMANSTÄLLNING BOTTENPLAN


LAGER	4330 m ²
KONTOR	320 m ²
TOTALT	4650 m ²

ÖVRIGA YTOR

För parkering och omkringliggande ytor se situationsplan.

-  UTHYRT
-  KOMMUNIKATION/TEKNIK
-  ENTRÉ/INLASTNING
- TH TAKHÖJD

Planer är principiella och exakt area säkerställs i senare skede.

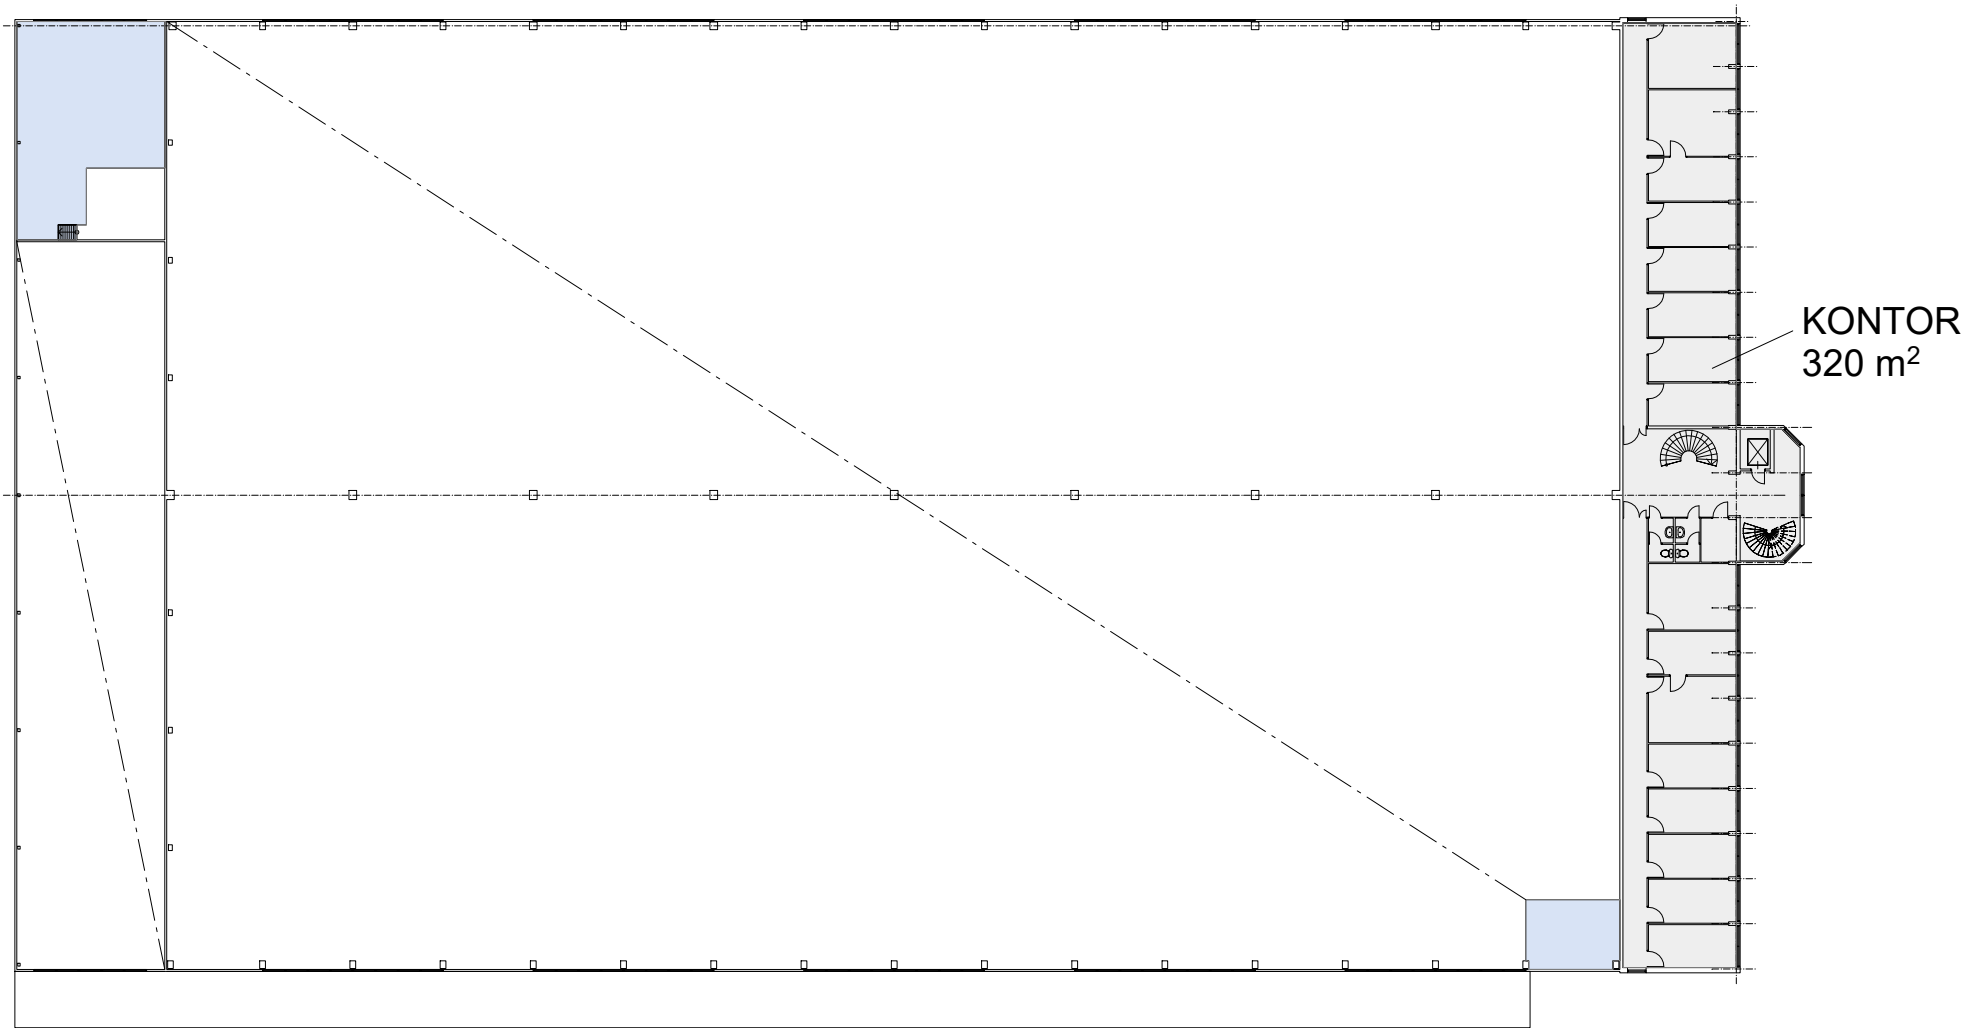

SAMMANSTÄLLNING PLAN 1
KONTOR 320 m²

ÖVRIGA YTOR


För parkering och omkringliggande ytor se
situationsplan.

□ UTHYRT
▨ KOMMUNIKATION/TEKNIK

◀ ENTRÉ/INLASTNING

TH TAKHÖJD

Planer är principiella och exakt area
säkerställs i senare skede.

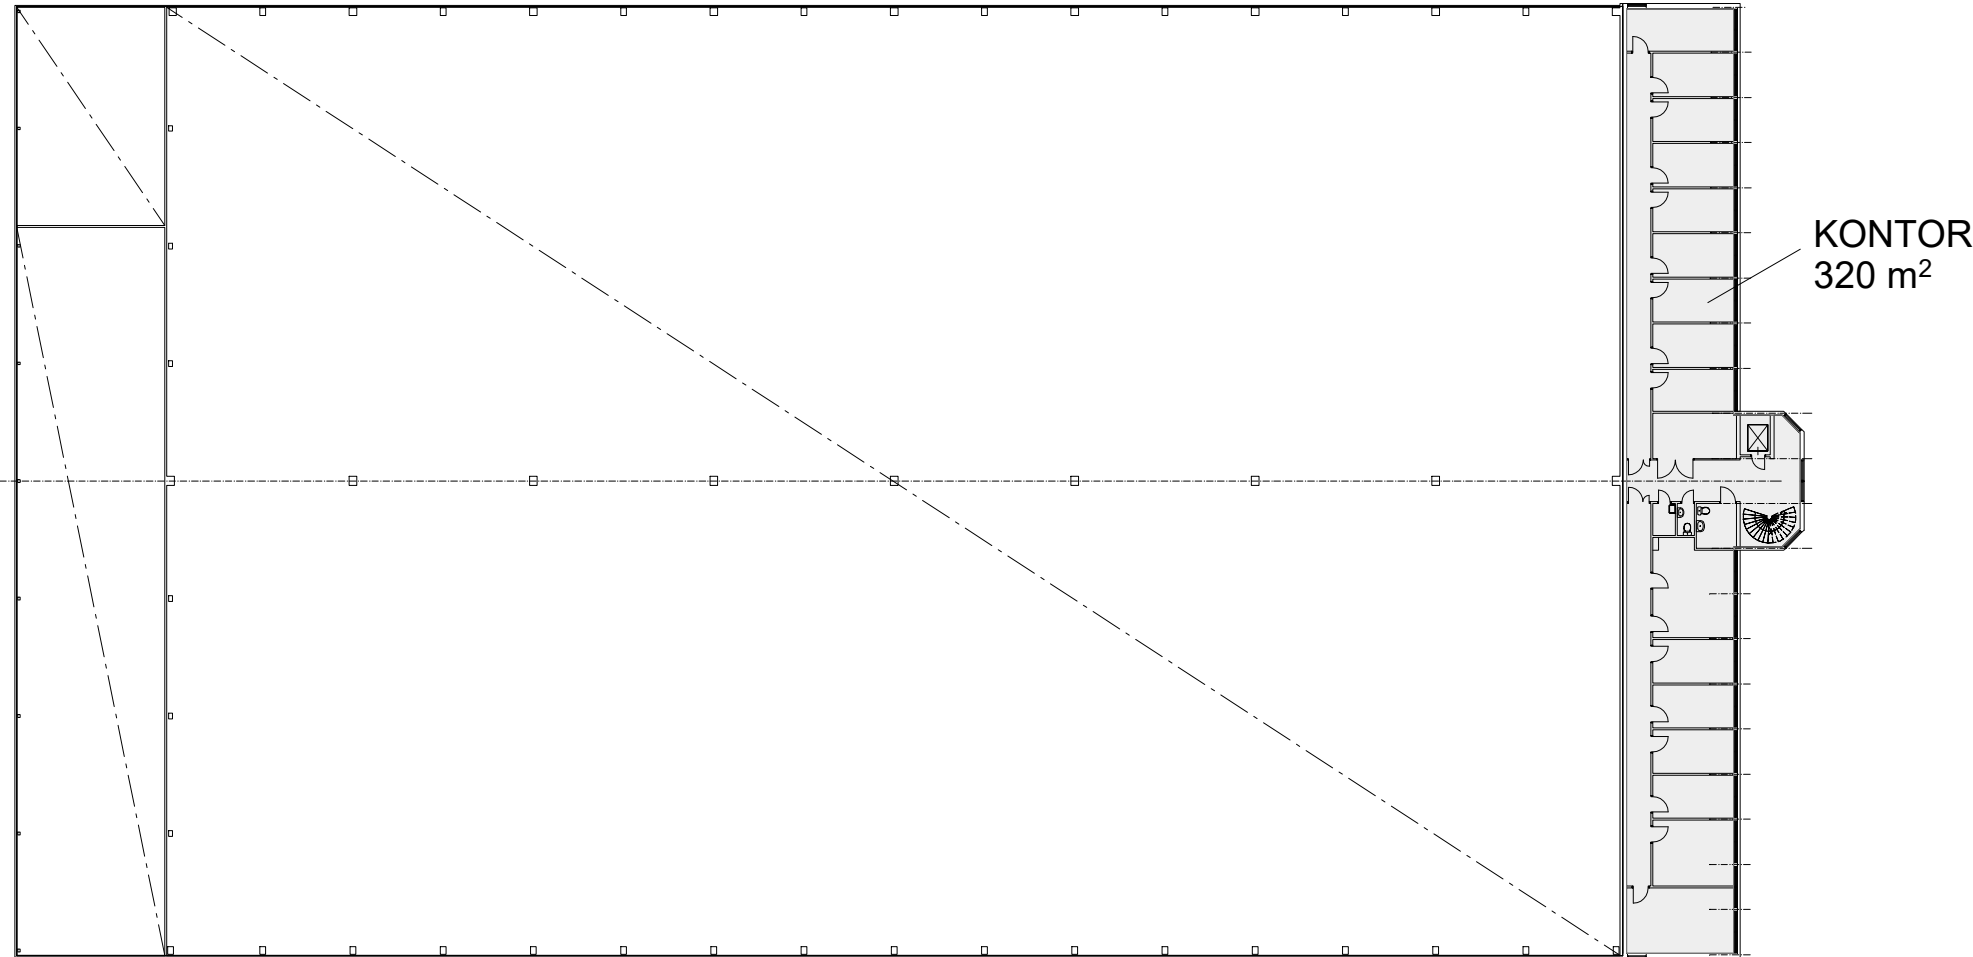

SAMMANSTÄLLNING PLAN 2

KONTOR 320 m²

ÖVRIGA YTOR

För parkering och omkringliggande ytor se
situationsplan.



UTHYRT



KOMMUNIKATION/TEKNIK



ENTRÉ/INLASTNING


TH

TAKHÖJD


Planer är principiella och exakt area
säkerställs i senare skede.

STENSÄTRA 7, SKÄRHOLMEN

KONTORSDEL, BOTTENVÄNINGEN

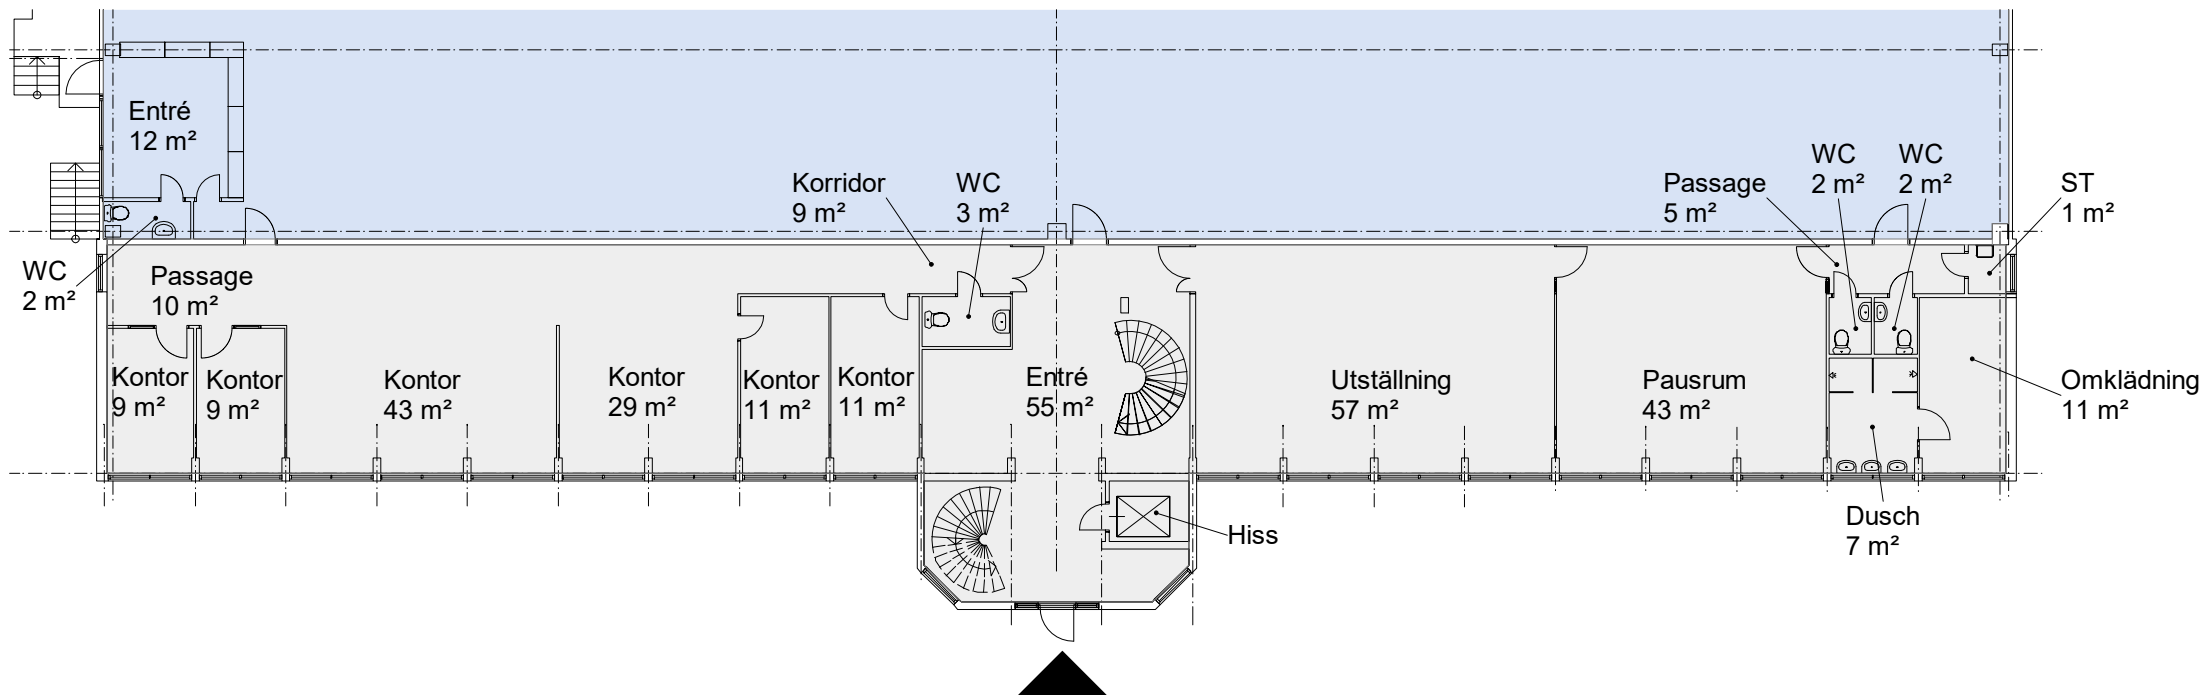

KONTORSDEL, PLAN 1

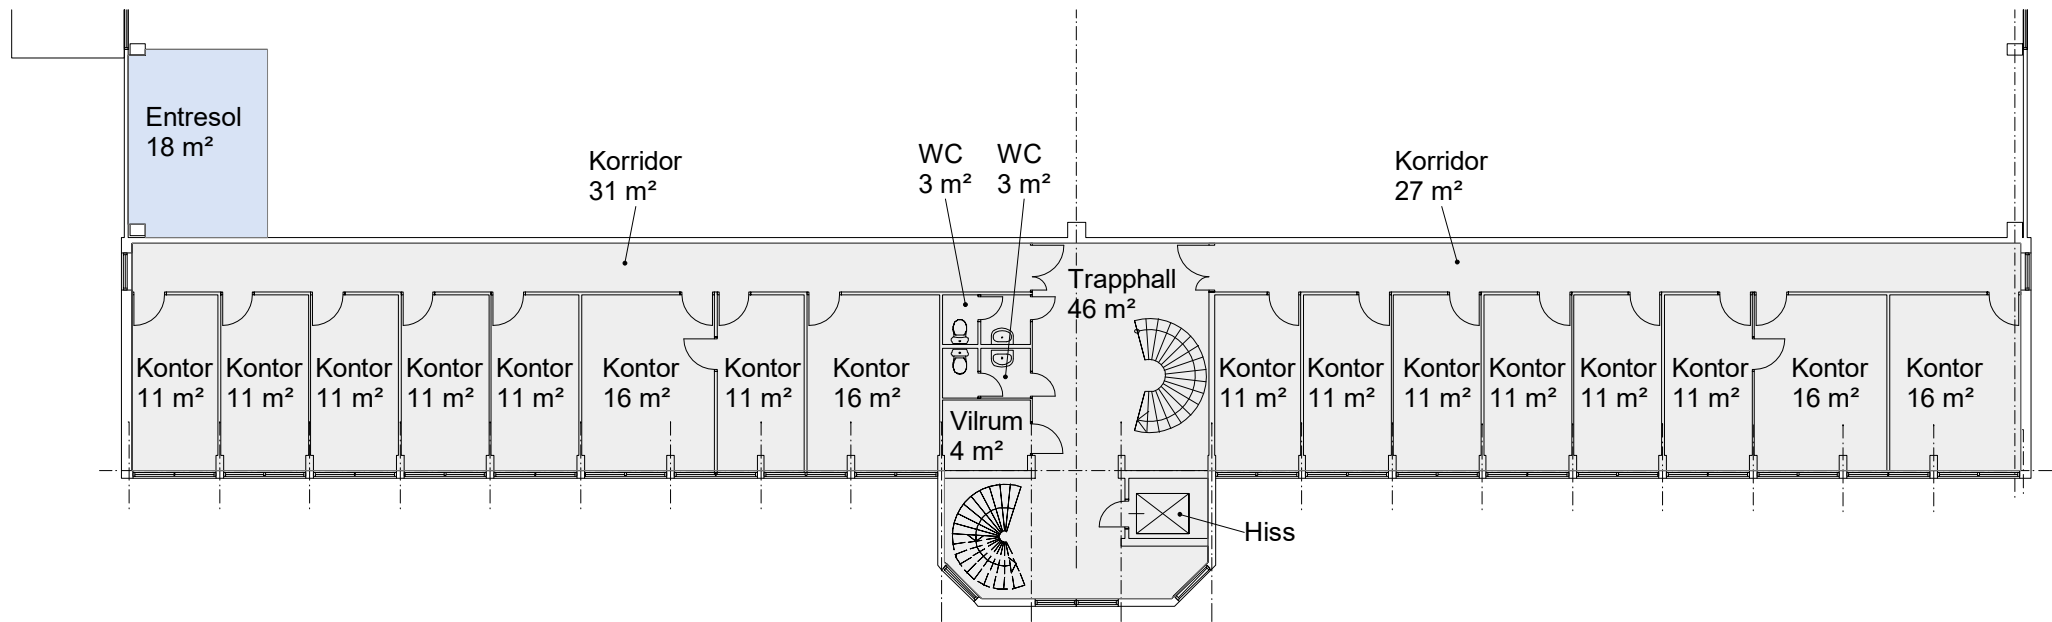


För parkering och omkringliggande ytor se situationsplan.

- UTHYRT
- KOMMUNIKATION/TEKNIK
- ENTRÉ/INLASTNING
- TH TAKHÖJD

Planer är principiella och exakt area säkerställs i senare skede.

STENSÄTRA 7, SKÄRHOLMEN

KONTORSDEL, PLAN 2

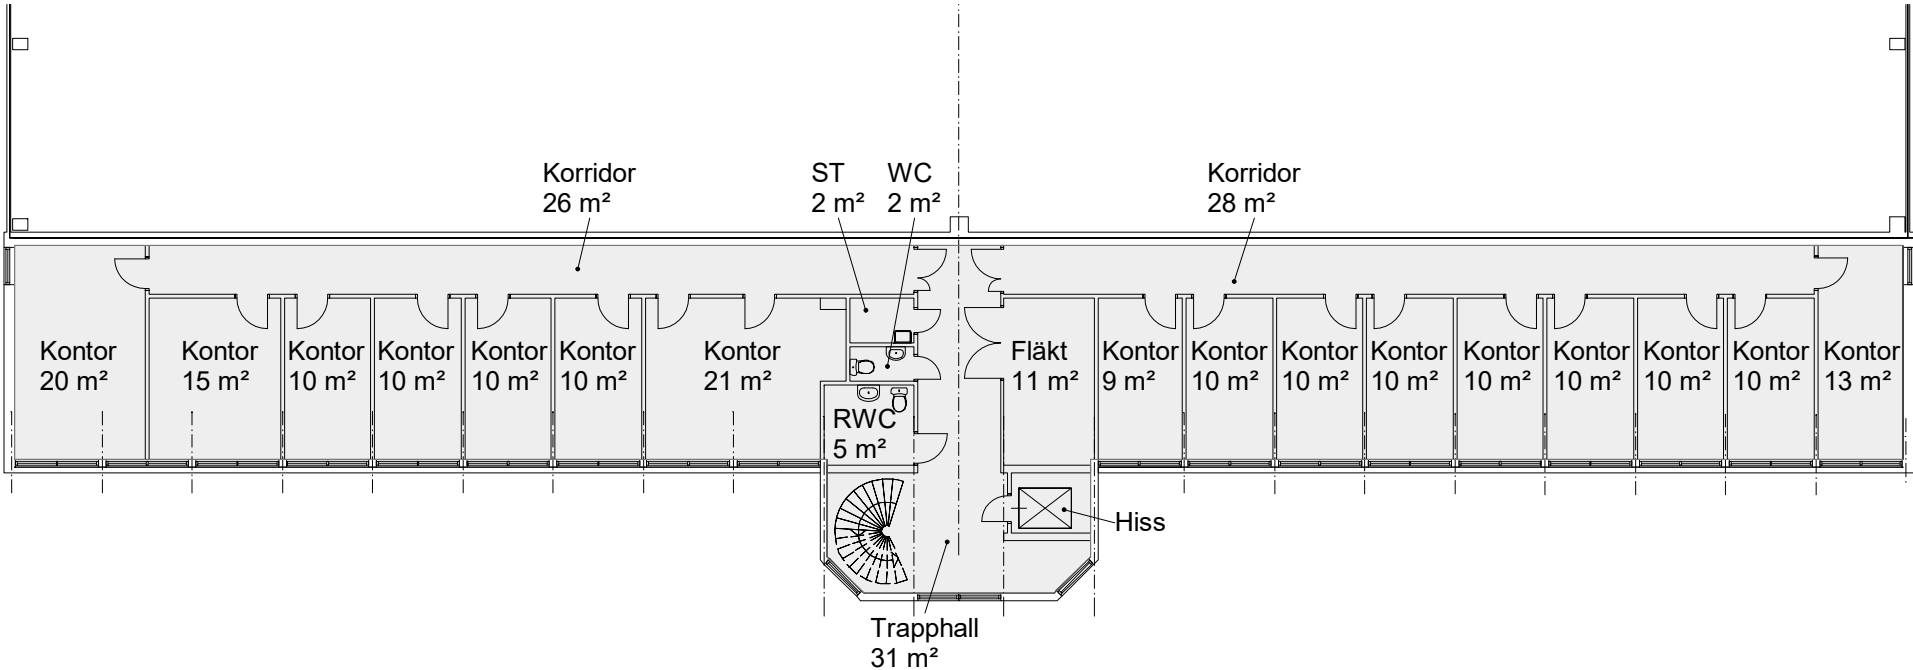

För parkering och omkringliggande ytor se
situationsplan.

- UTHYRT
- KOMMUNIKATION/TEKNIK
- ENTRÉ/INLASTNING
- TH TAKHÖJD

Planer är principiella och exakt area
säkerställs i senare skede.

