


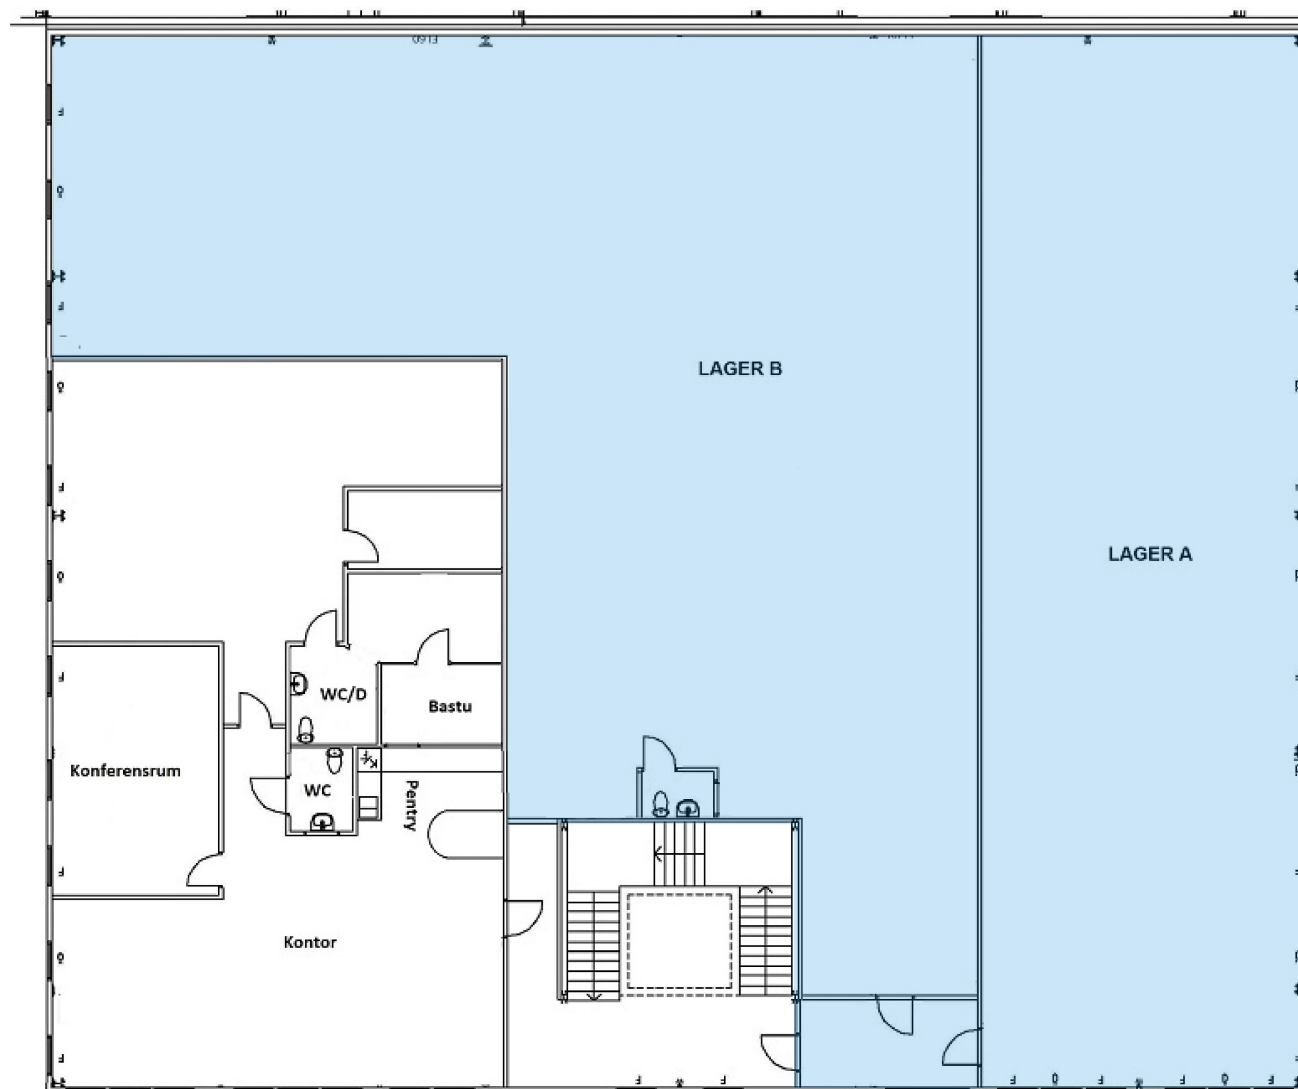

UNDERLAGS DOKUMENTET ÄR
FÖRMINSKAT OCH I FEL SKALA.
KAN GE DÅLIG SKÄRPA
VID FÖRSTÖRING.

BET	ANT	INRIKINGEN AVSEER	DATUM	SIG
KV. VEDDESTA 5:8 PLAN				
UPPDRAG NR		RITAD/KONSTR AV	HANDLEDARE	
DATUM		ANSVARIG		
2003 05 24				
PLAN 1				
A3 SKALA 1:200 A1 SKALA 1:100				
SKALA	SE	OVAN	HURRER	BET
			A01:1	A