


JORDBROMALM 6:89, JORDBRO



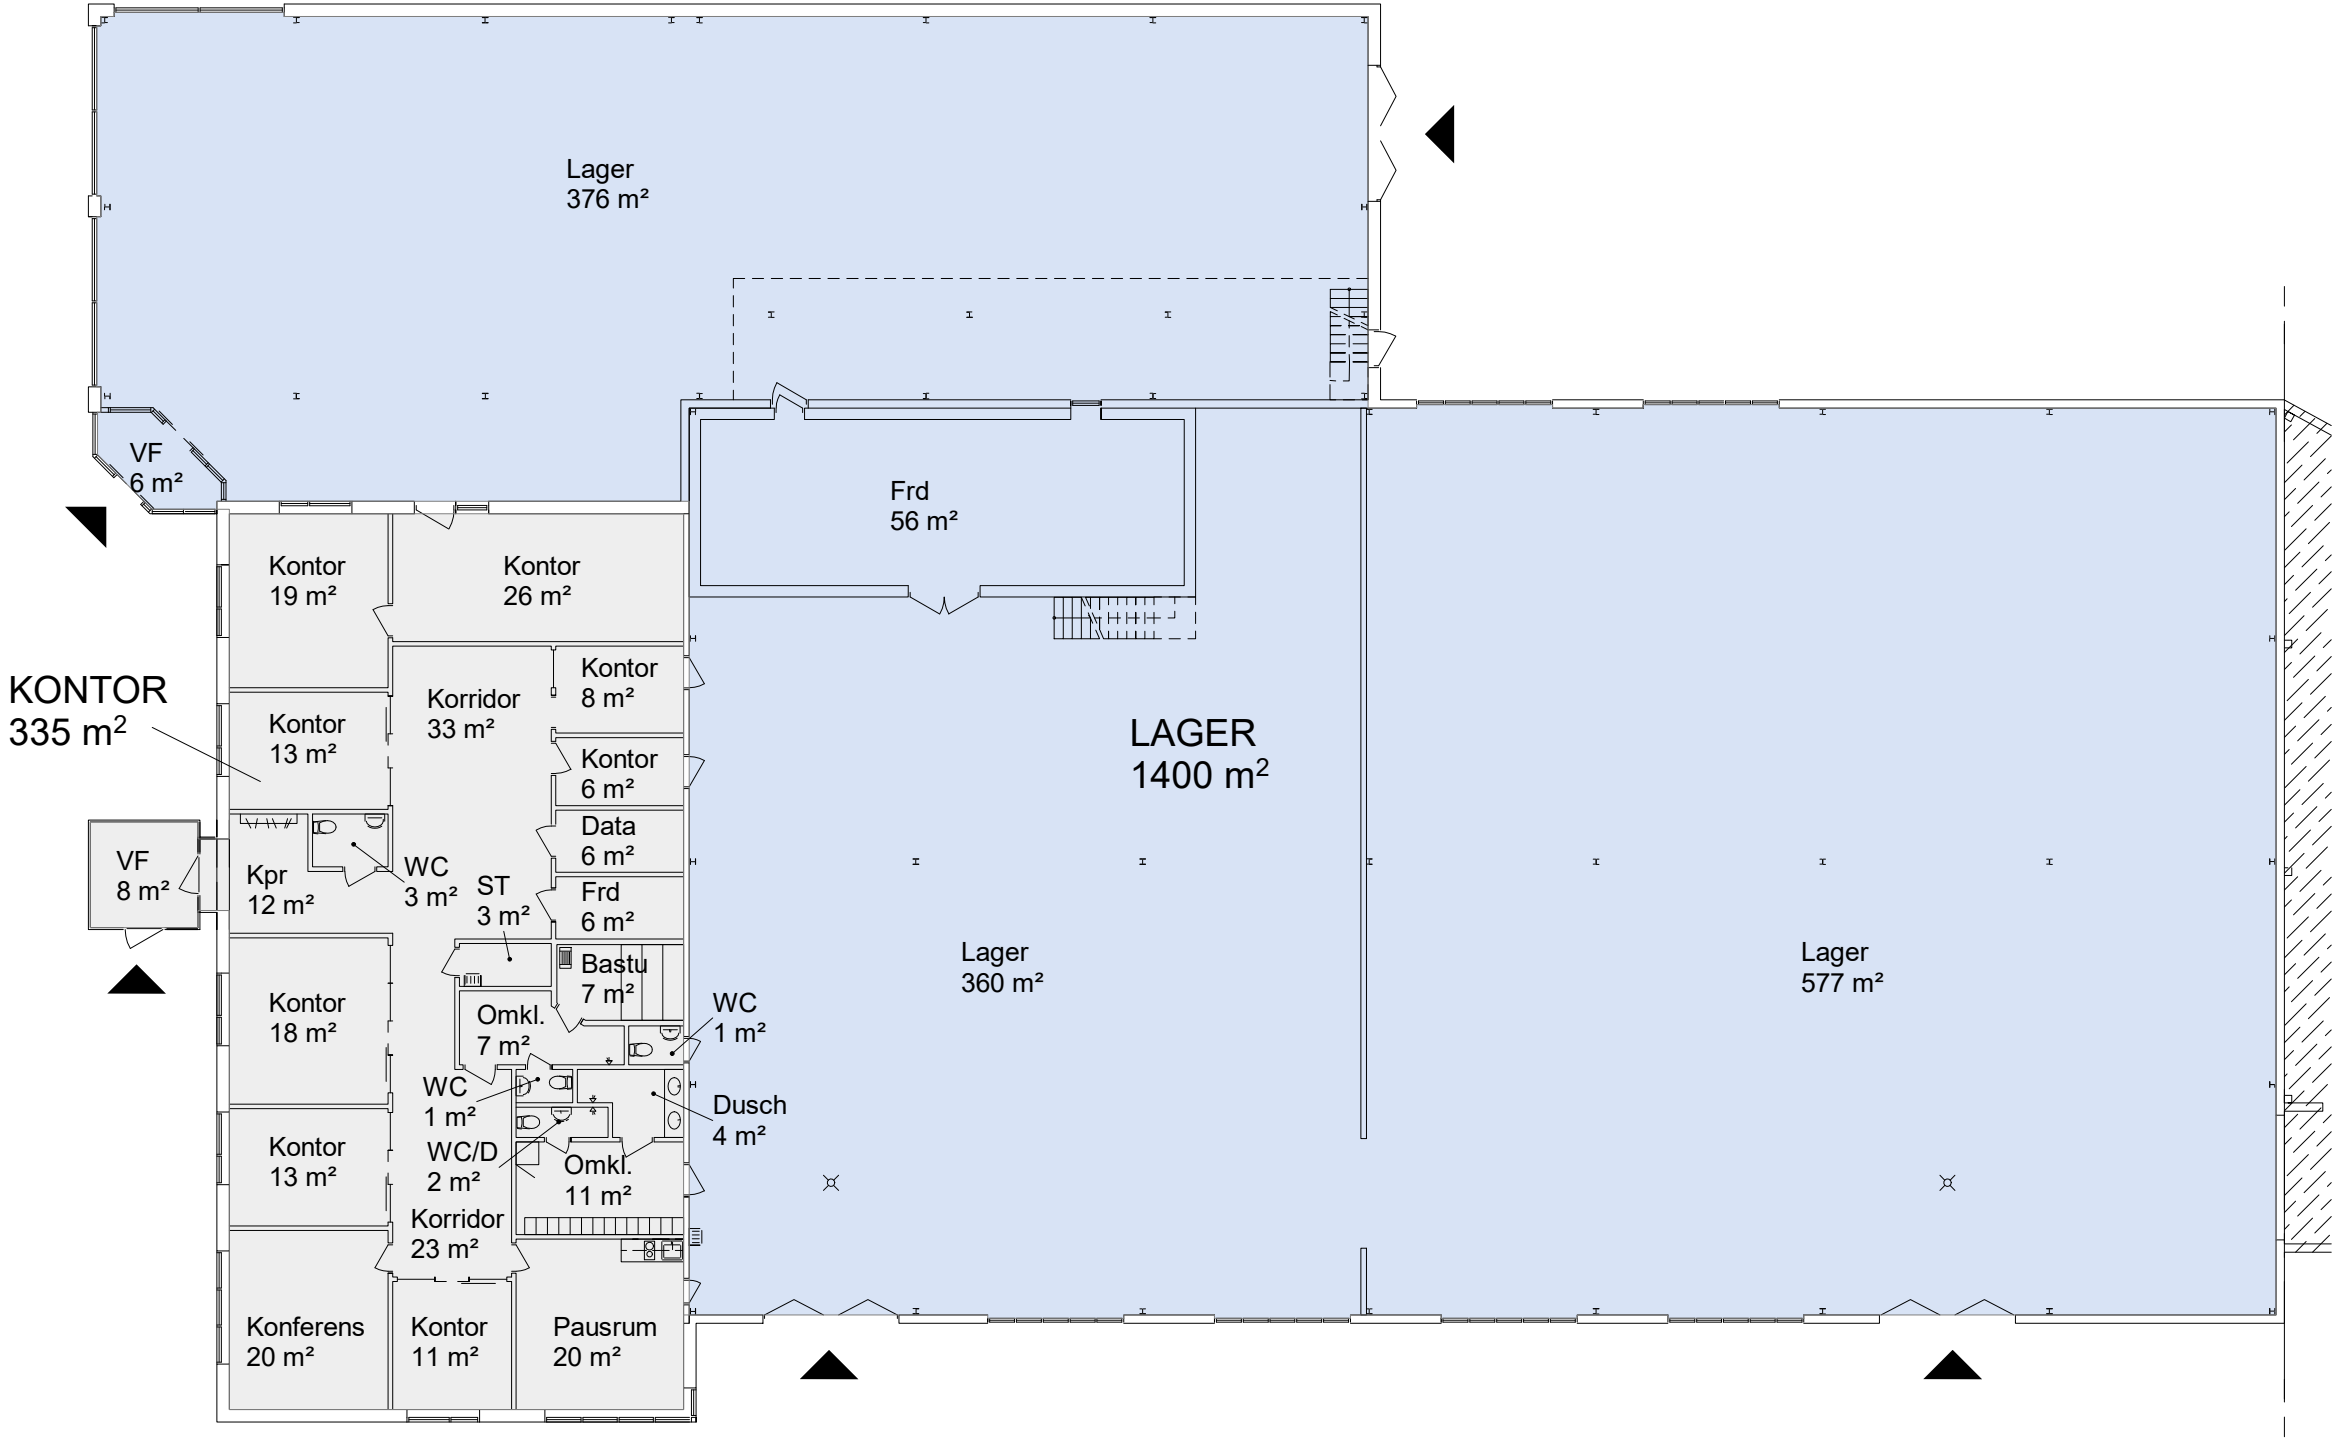

SAMMANSTÄLLNING BOTTENPLAN

LAGER	1400 m²
KONTOR	335 m²
TOTALT	1735 m²

ÖVRIGA YTOR

För parkering och omkringliggande ytor se situationsplan.

- UTHYRT
- KOMMUNIKATION/TEKNIK
- ENTRÉ/INLASTNING
- TH TAKHÖJD

Planer är principiella och exakt area säkerställs i senare skede.