


KIRSEBERG 31:53 MALMÖ

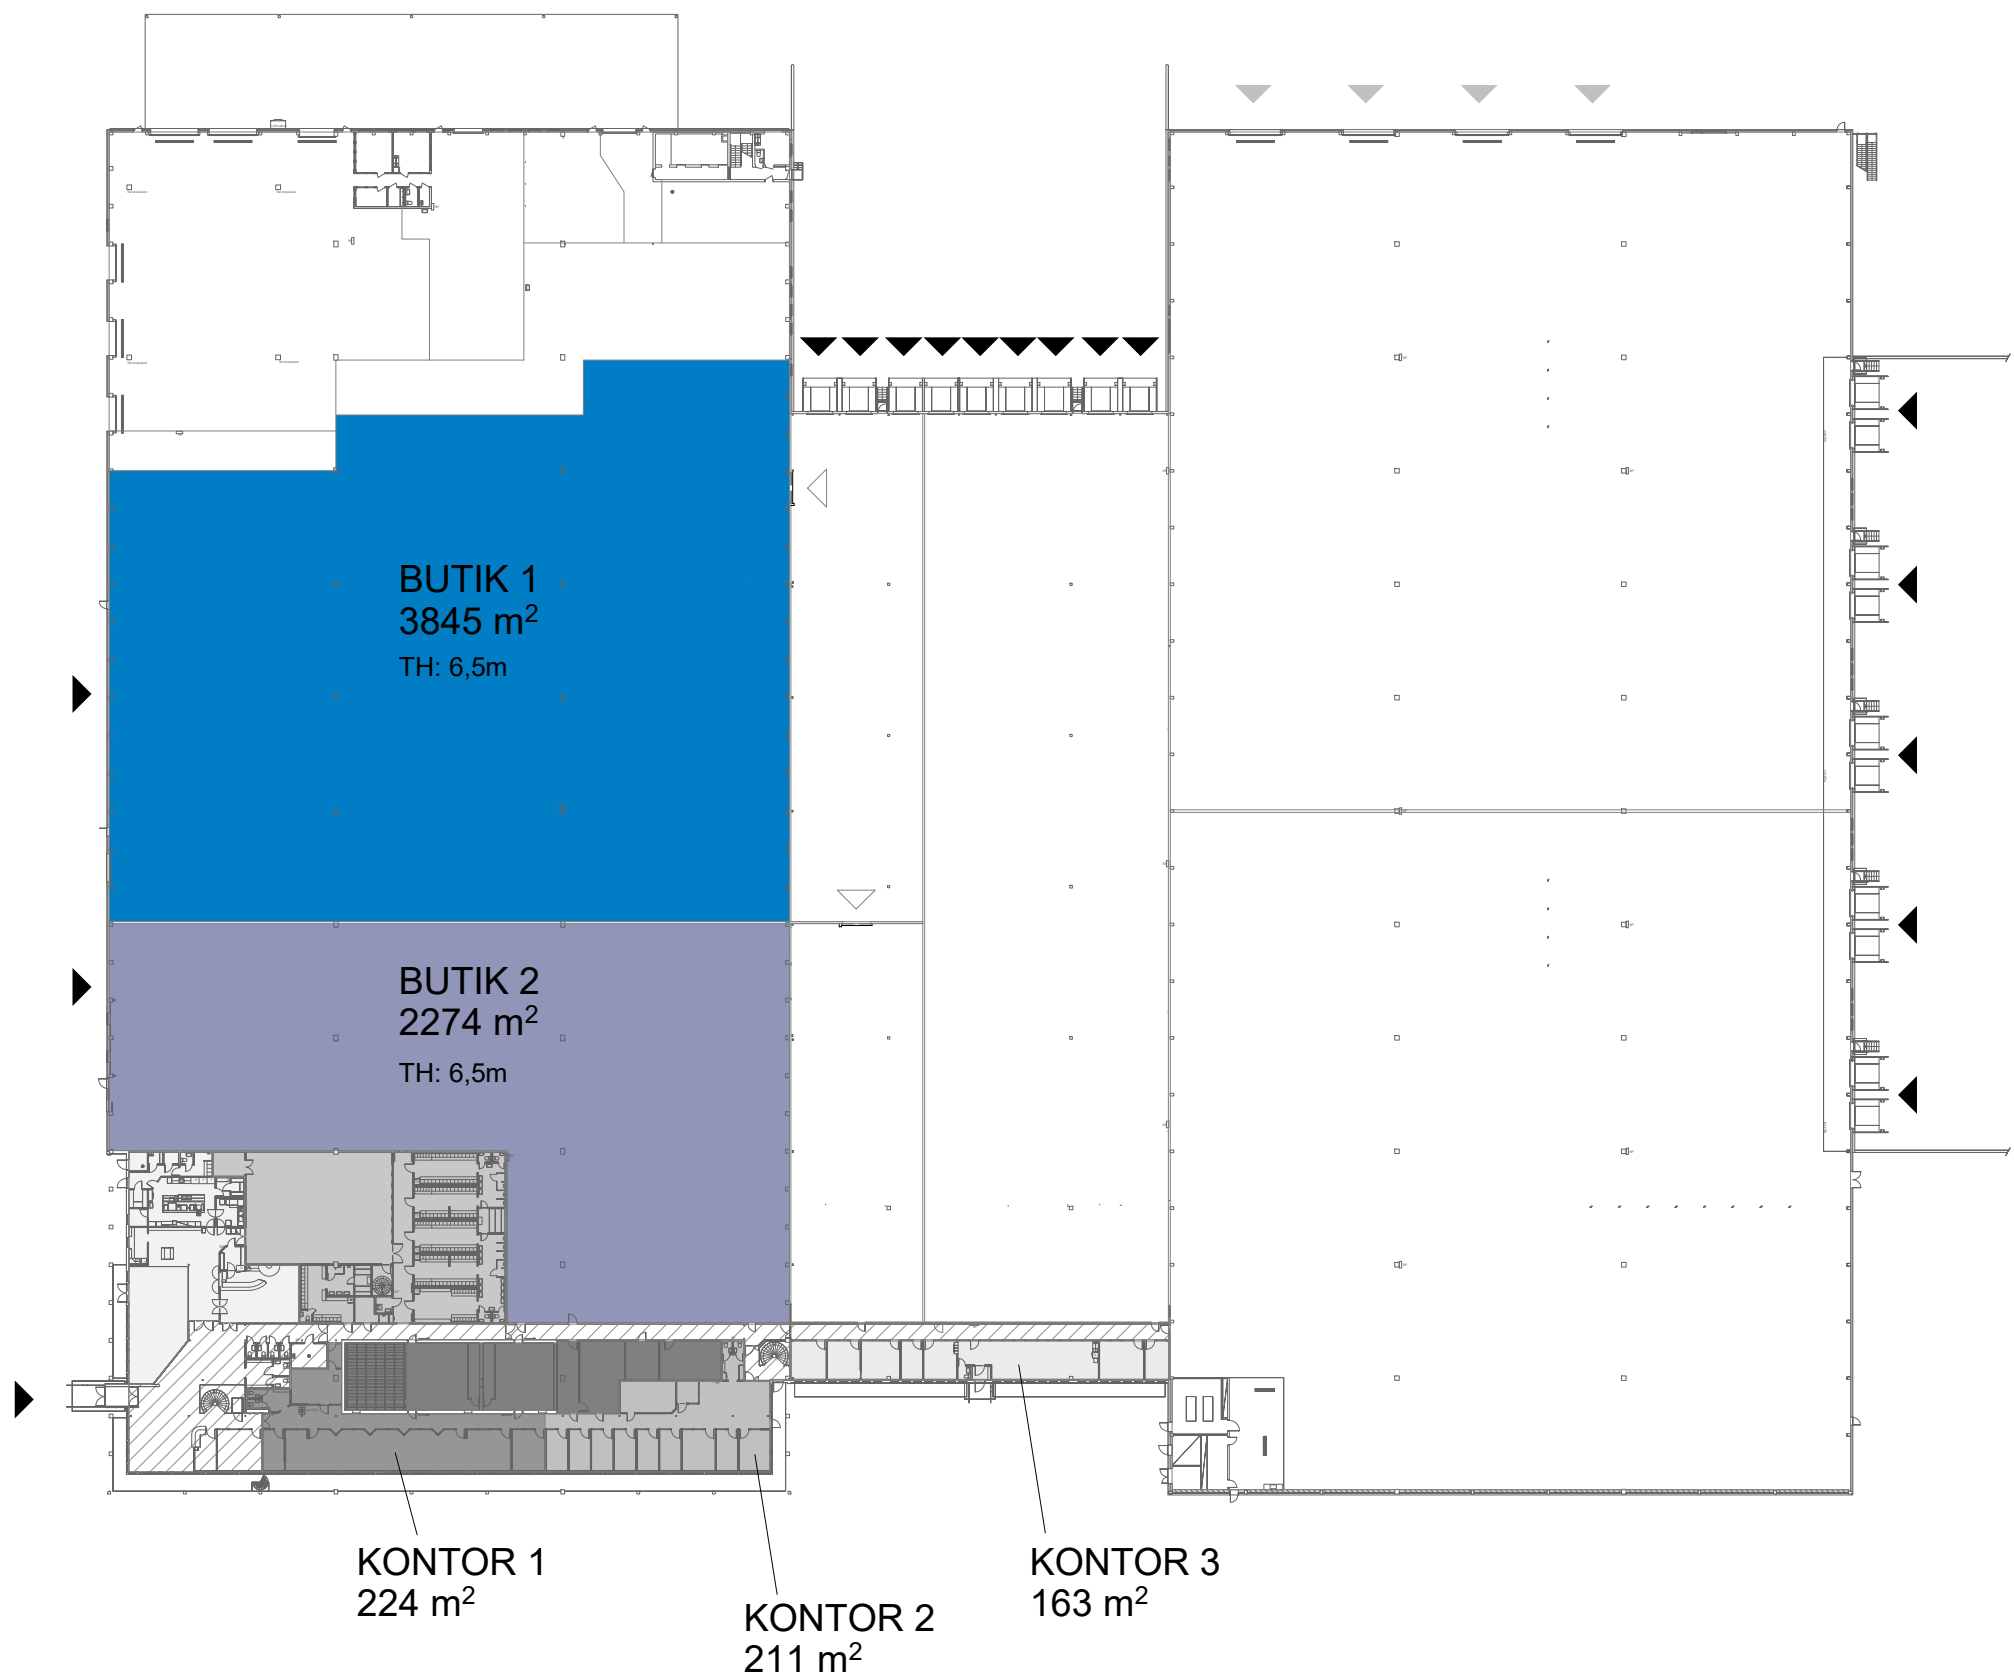

För parkering och omkringliggande ytor se  
situationsplan.

- UTHYRT
- KOMMUNIKATION/TEKNIK
- ENTRÉ/INLASTNING
- MÖJLIGHET TILL INLASTNING
- TH TAKHÖJD

Planer är principiella och exakt area  
säkerställs i senare skede.