


- Allmän yta
- WC/Städ
- Pentry/Matsal
- Kontor
- Förråd

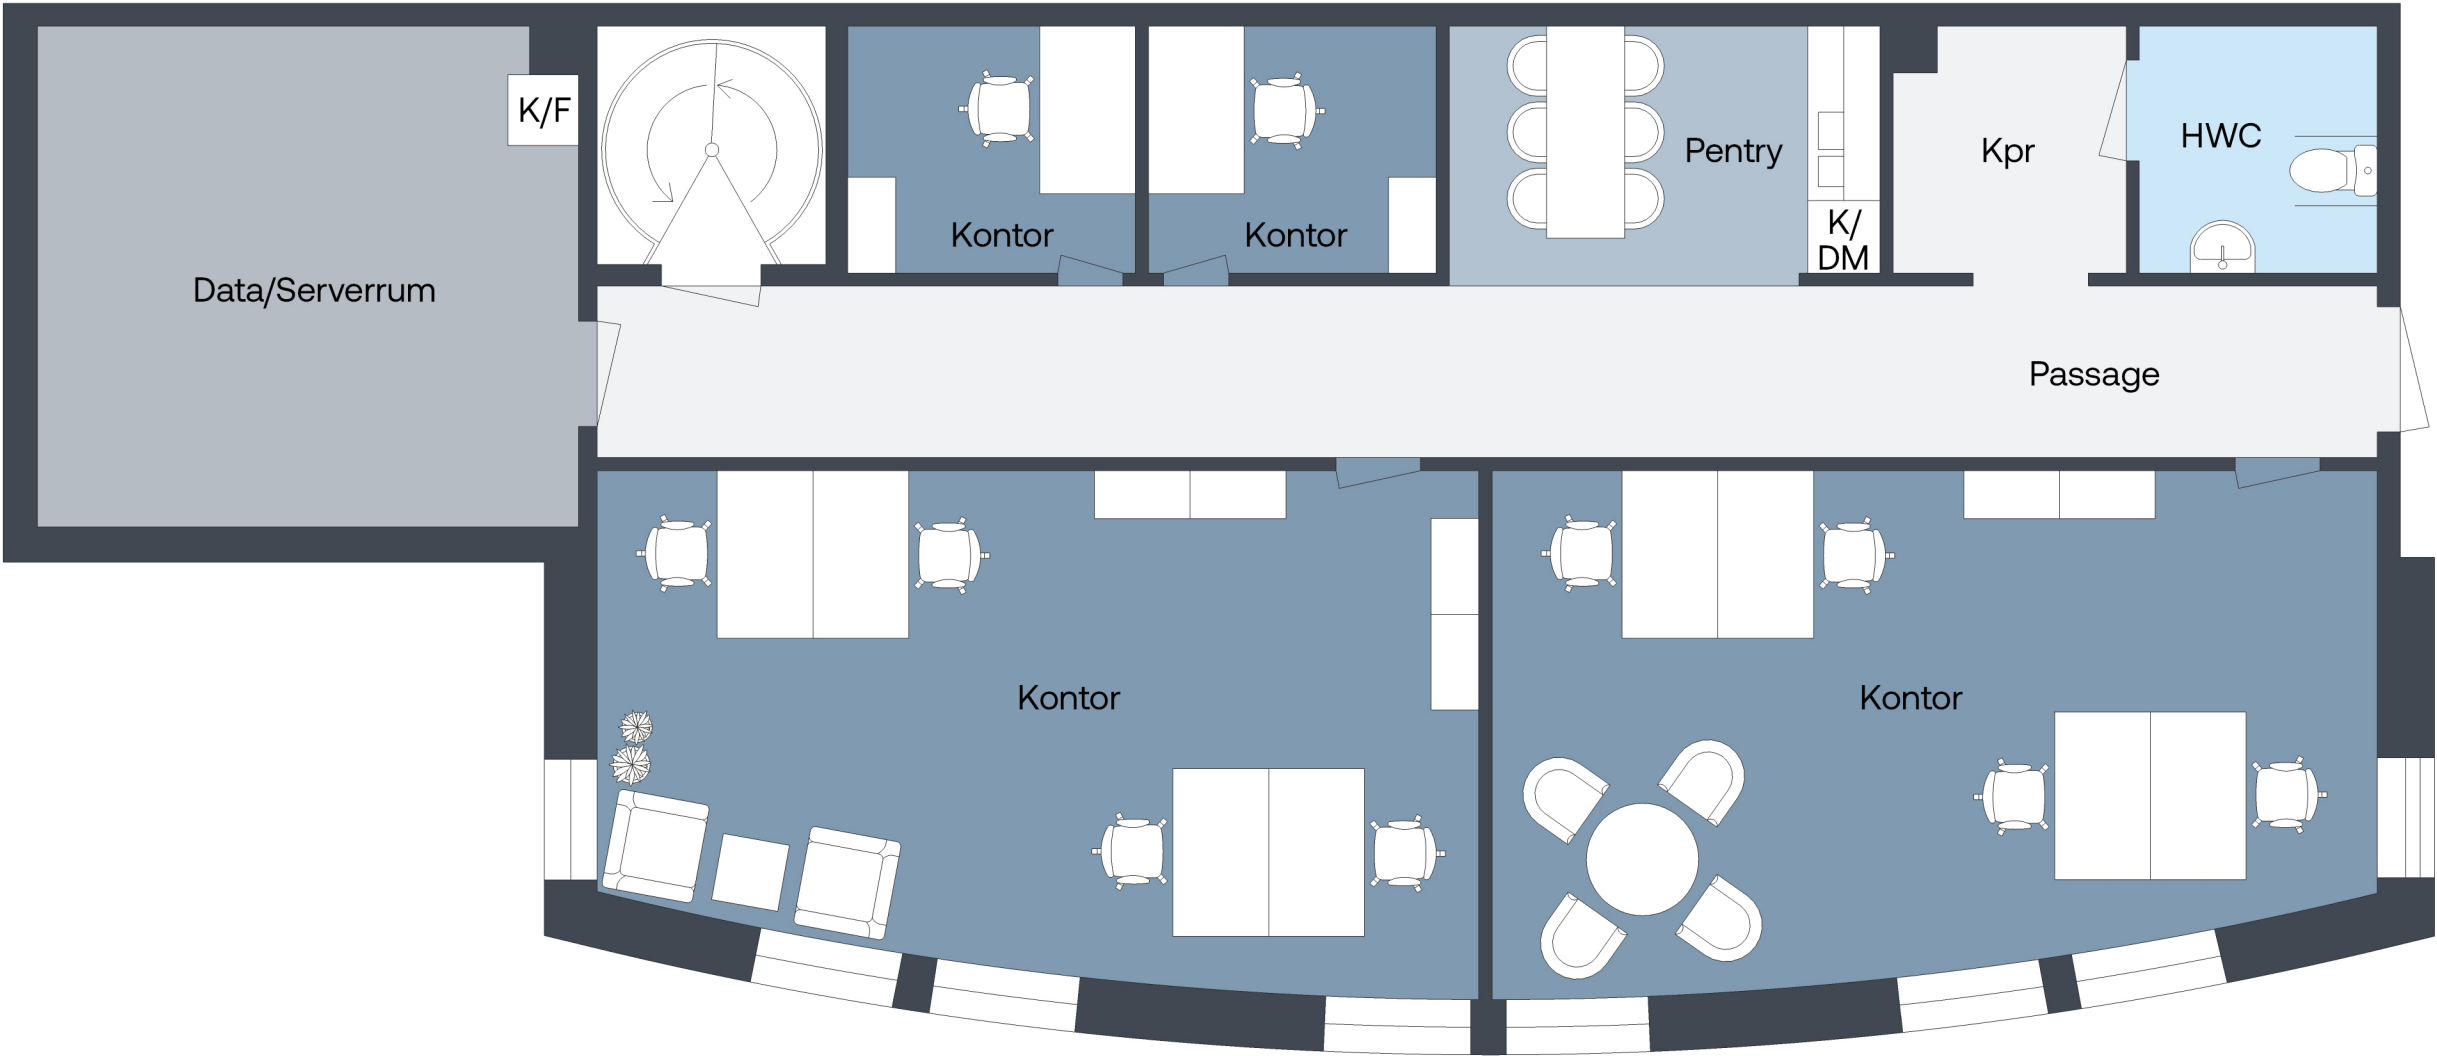

FASTIGHET: SPEDITIONEN 1, LODGATAN 19, MALMÖ
PLAN 3 - UNIT 2 - 125 KVM