



ANODEN 2 OCH 5, HUDDINGE

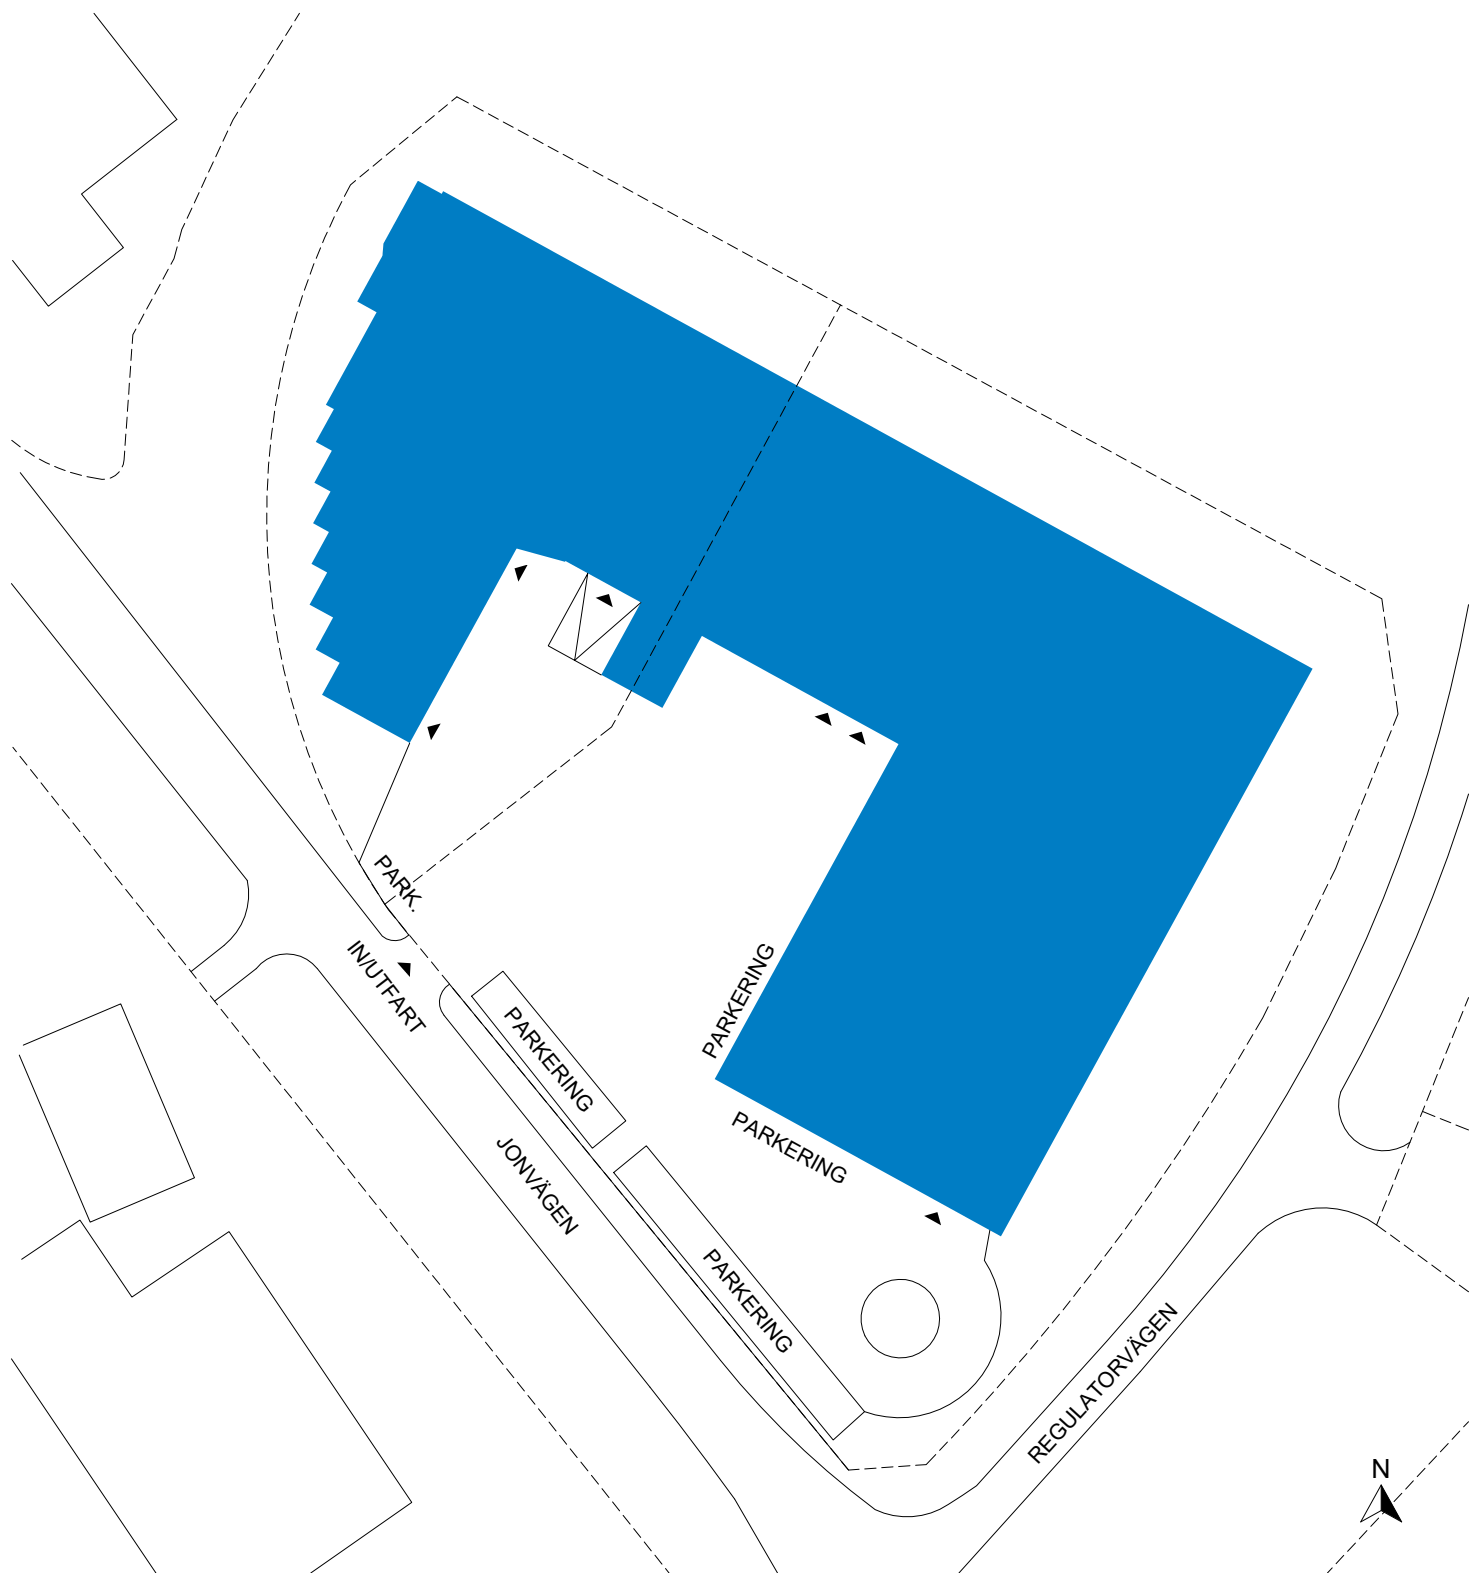

ANODEN 2 OCH 5, HUDDINGE

Total ledig yta: 8371 m²

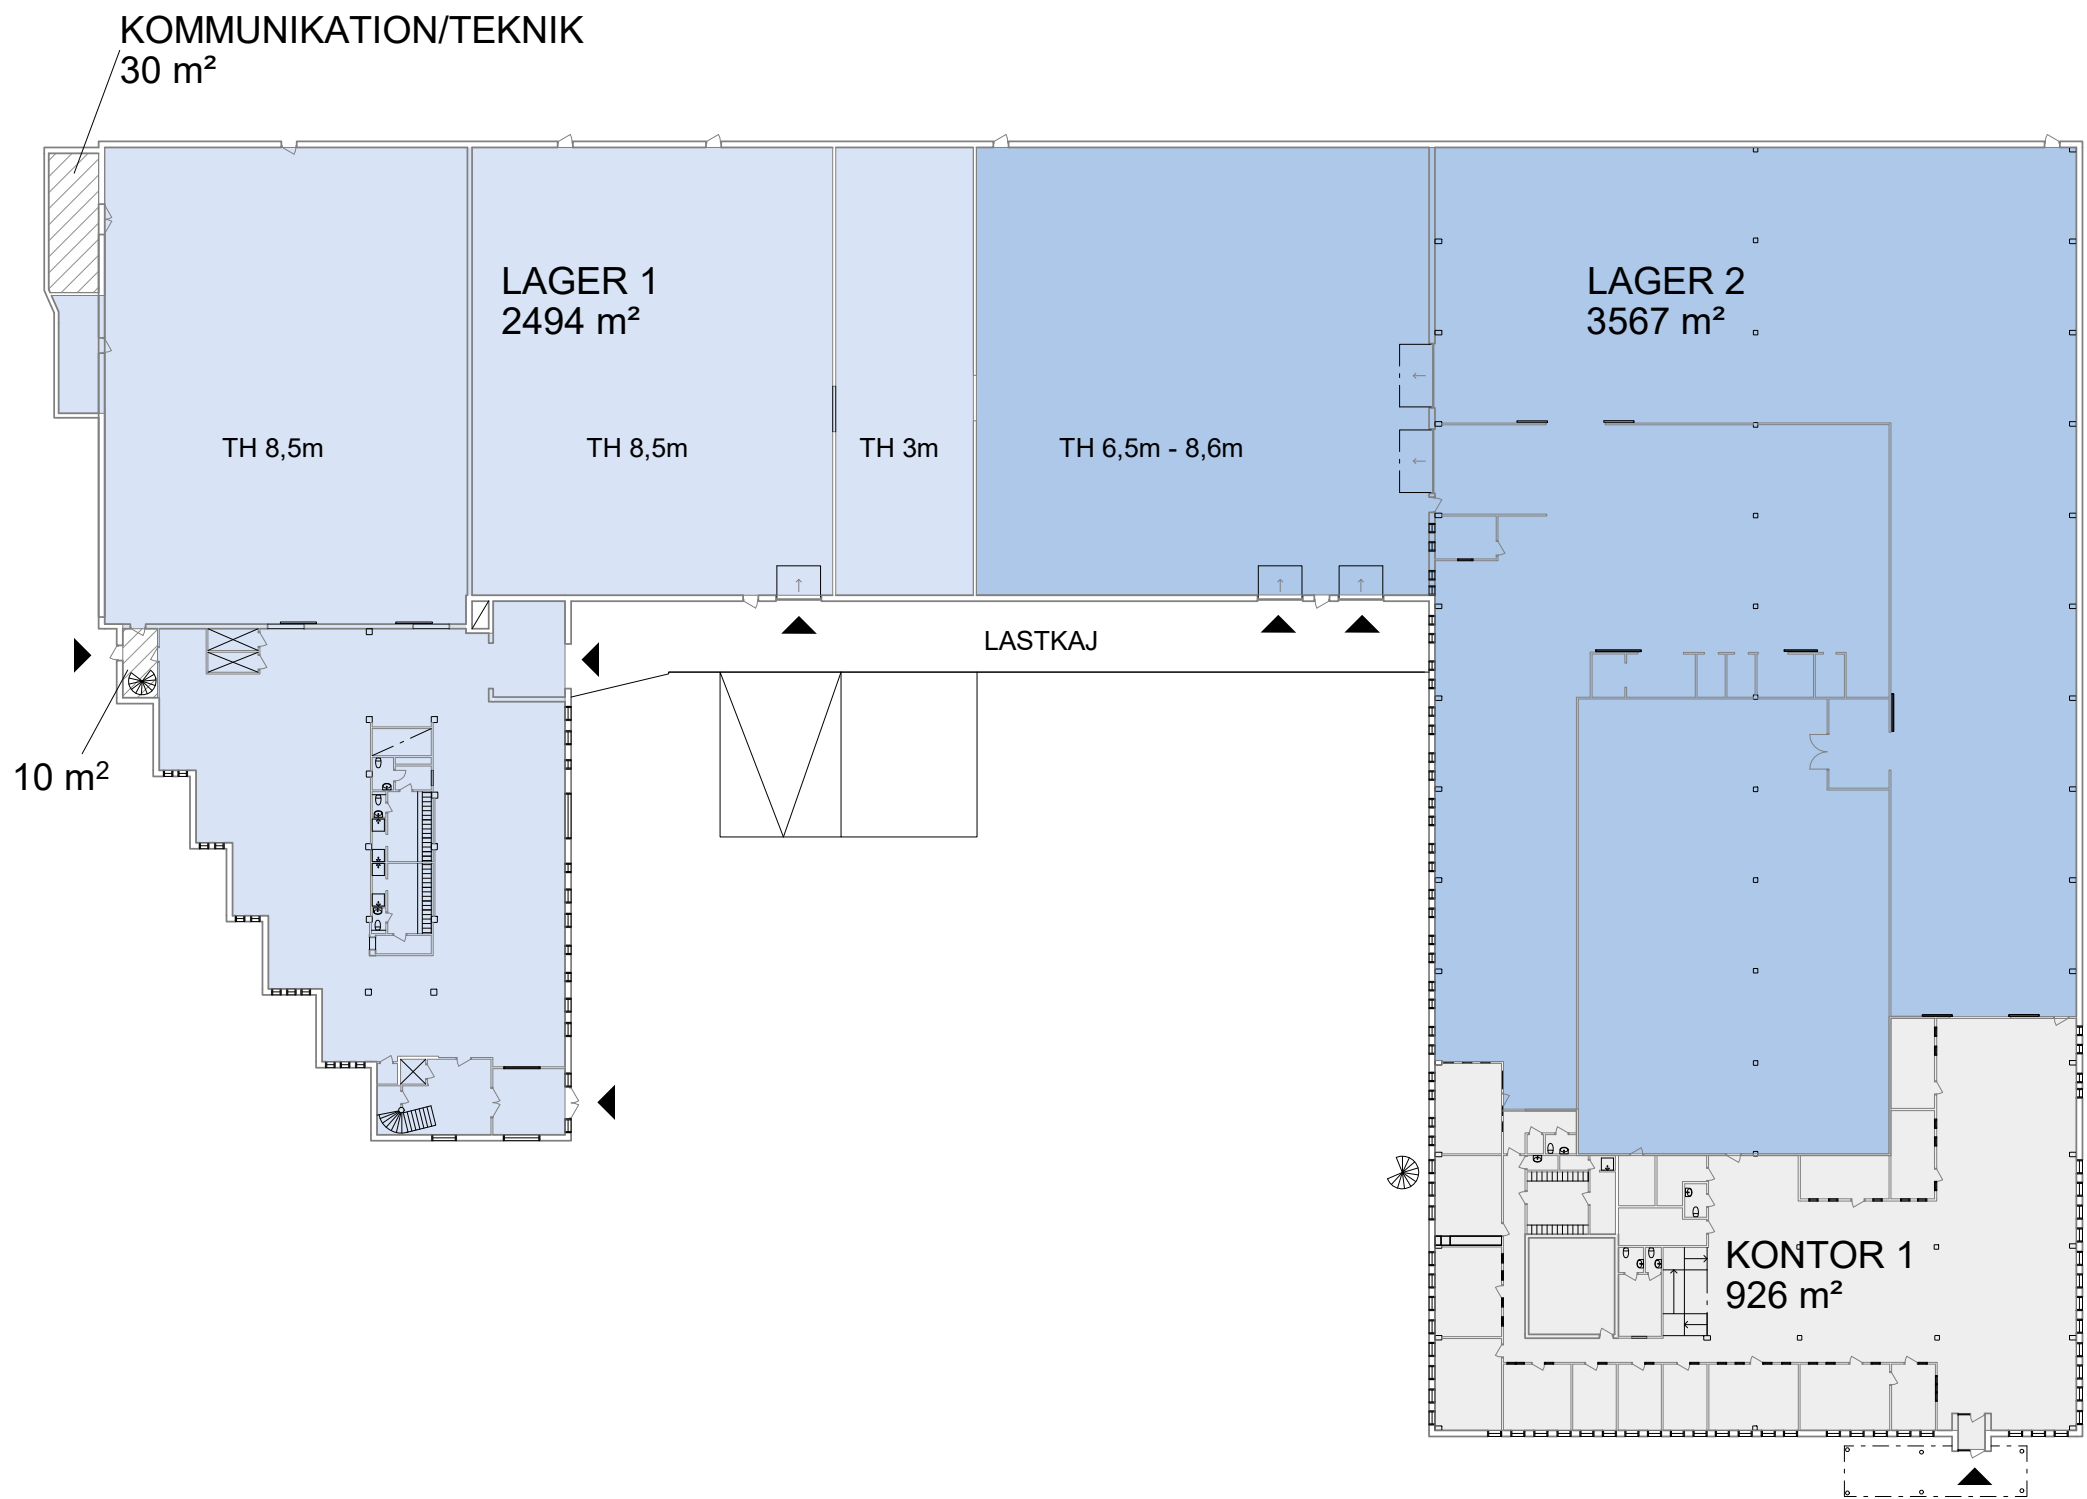

SAMMANSTÄLLNING BOTTENPLAN

LAGER 1	2494 m²
LAGER 2	3567 m²
KONTOR 1	926 m²
TOTALT	6987 m²

ÖVRIGA YTOR

KOMMUNIKATION/TEKNIK	30 m²
KOMMUNIKATION/TEKNIK	10 m²
TOTALT	40 m²


För parkering och omkringliggande ytor se situationsplan.

- UTHYRT
- KOMMUNIKATION/TEKNIK
- ENTRÉ/INLASTNING
- TH TAKHÖJD

Planer är principiella och exakt area säkerställs i senare skede.




BOTTENPLAN

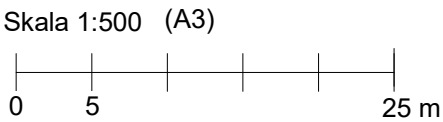

ANODEN 2 OCH 5, HUDDINGE

Total ledig yta: 8371 m²

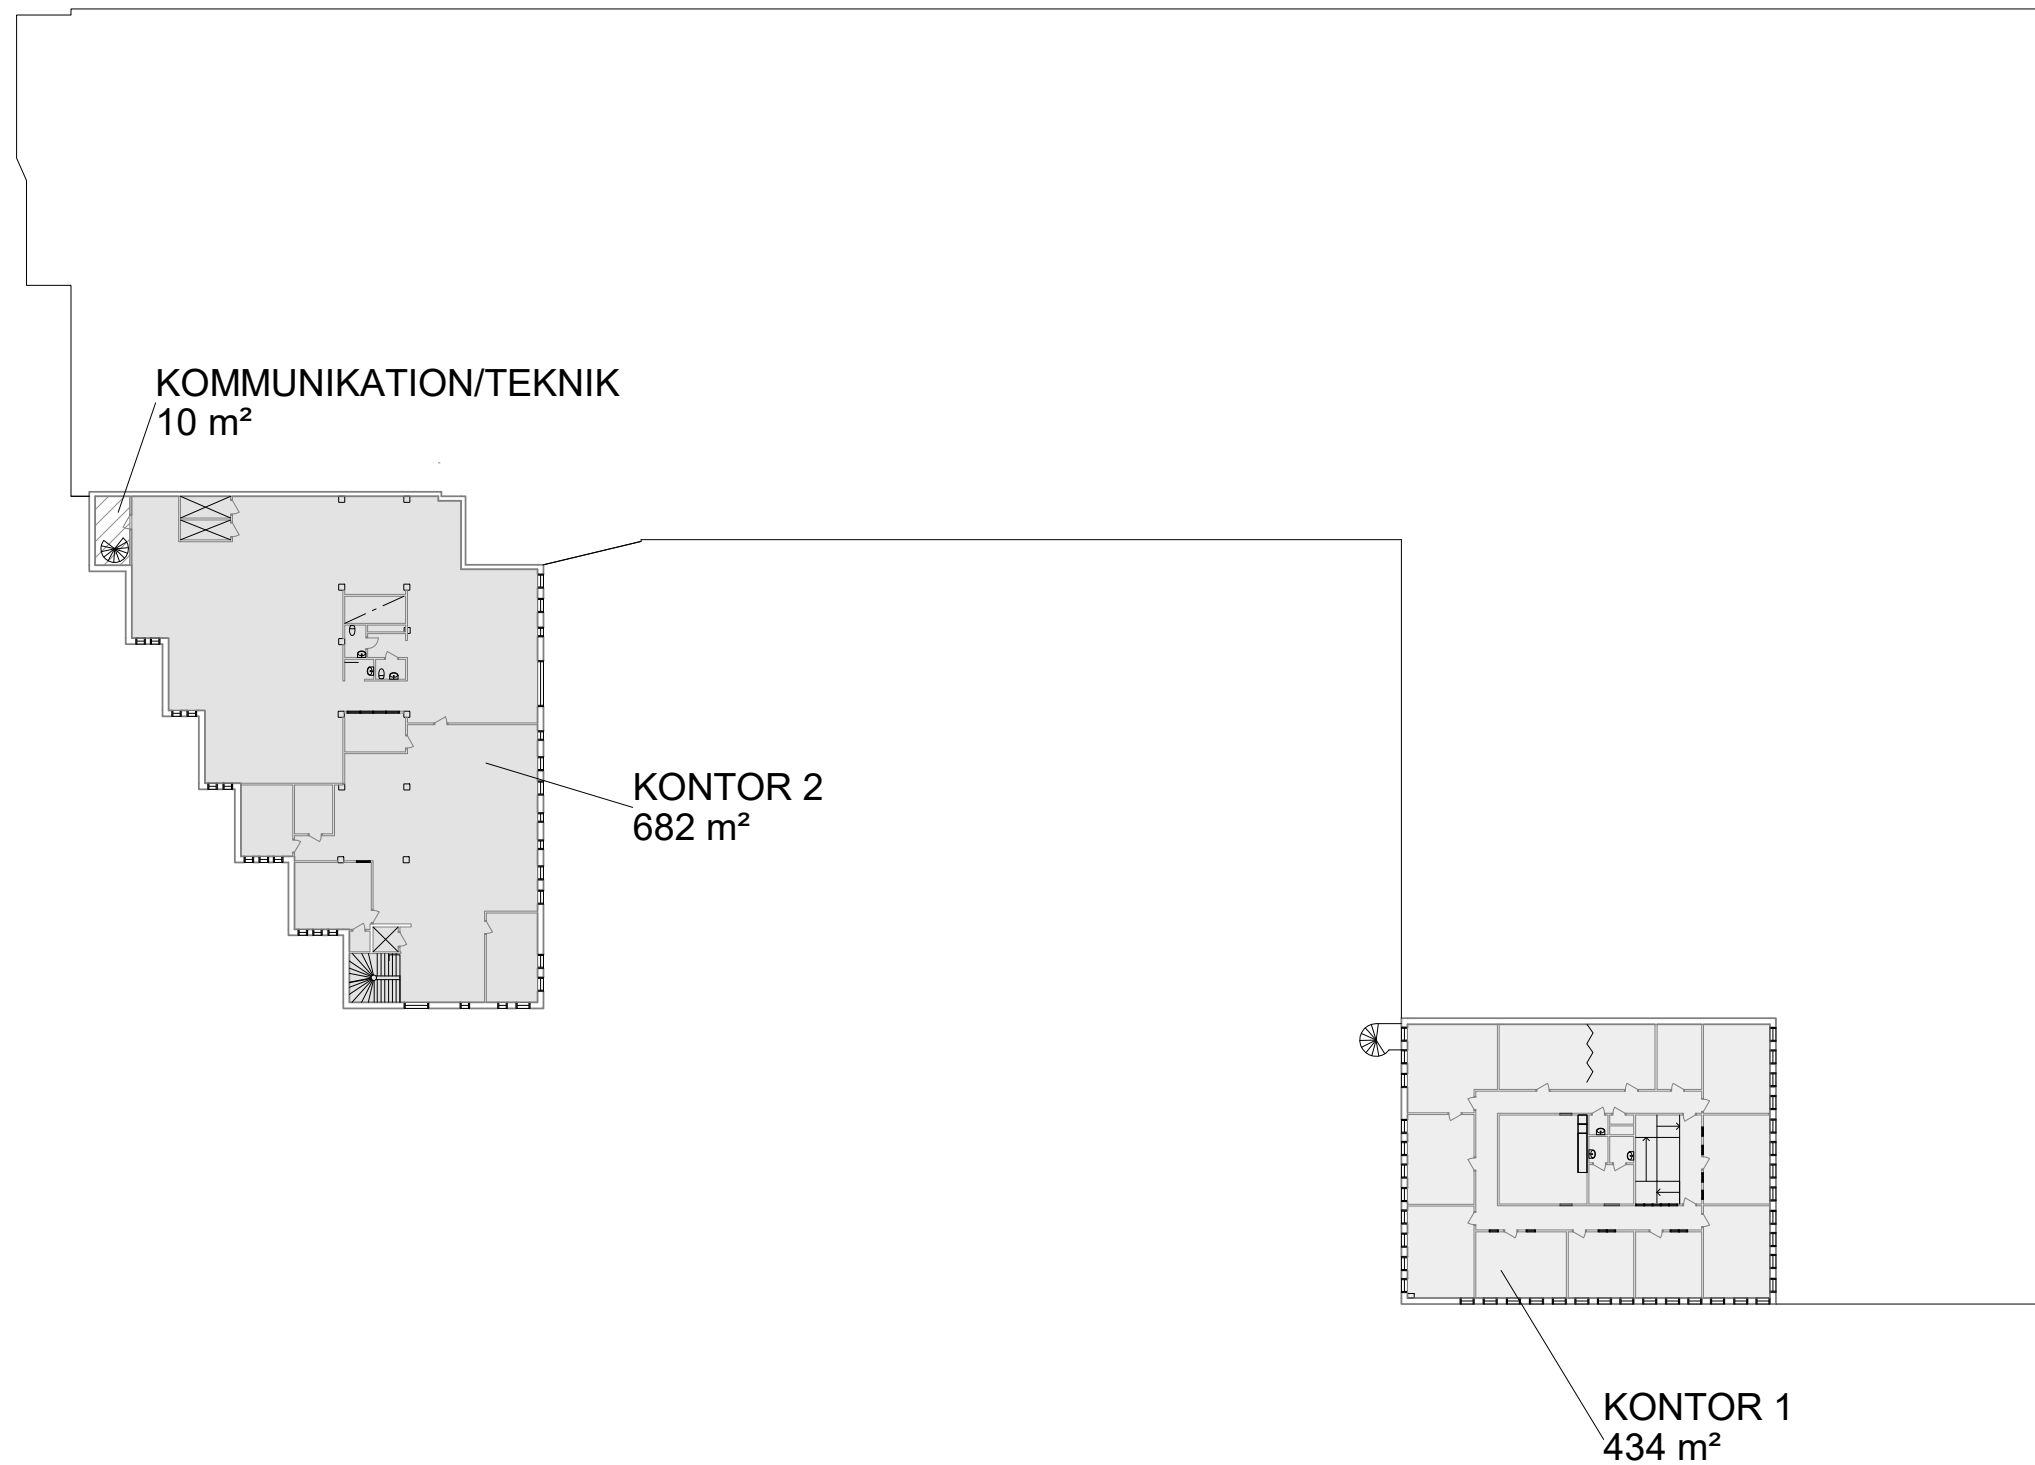

SAMMANSTÄLLNING PLAN 1

KONTOR 1	434 m ²
KONTOR 2	682 m ²
TOTALT	1116 m²


ÖVRIGA YTOR

KOMMUNIKATION/TEKNIK 10 m²

För parkering och omkringliggande ytor se
situationsplan.

- | | |
|---|----------------------|
|  | UTHYRT |
|  | KOMMUNIKATION/TEKNIK |
|  | ENTRÉ/INLASTNING |
| TH | TAKHÖJD |

Planer är principiella och exakt area säkerställs i senare skede.

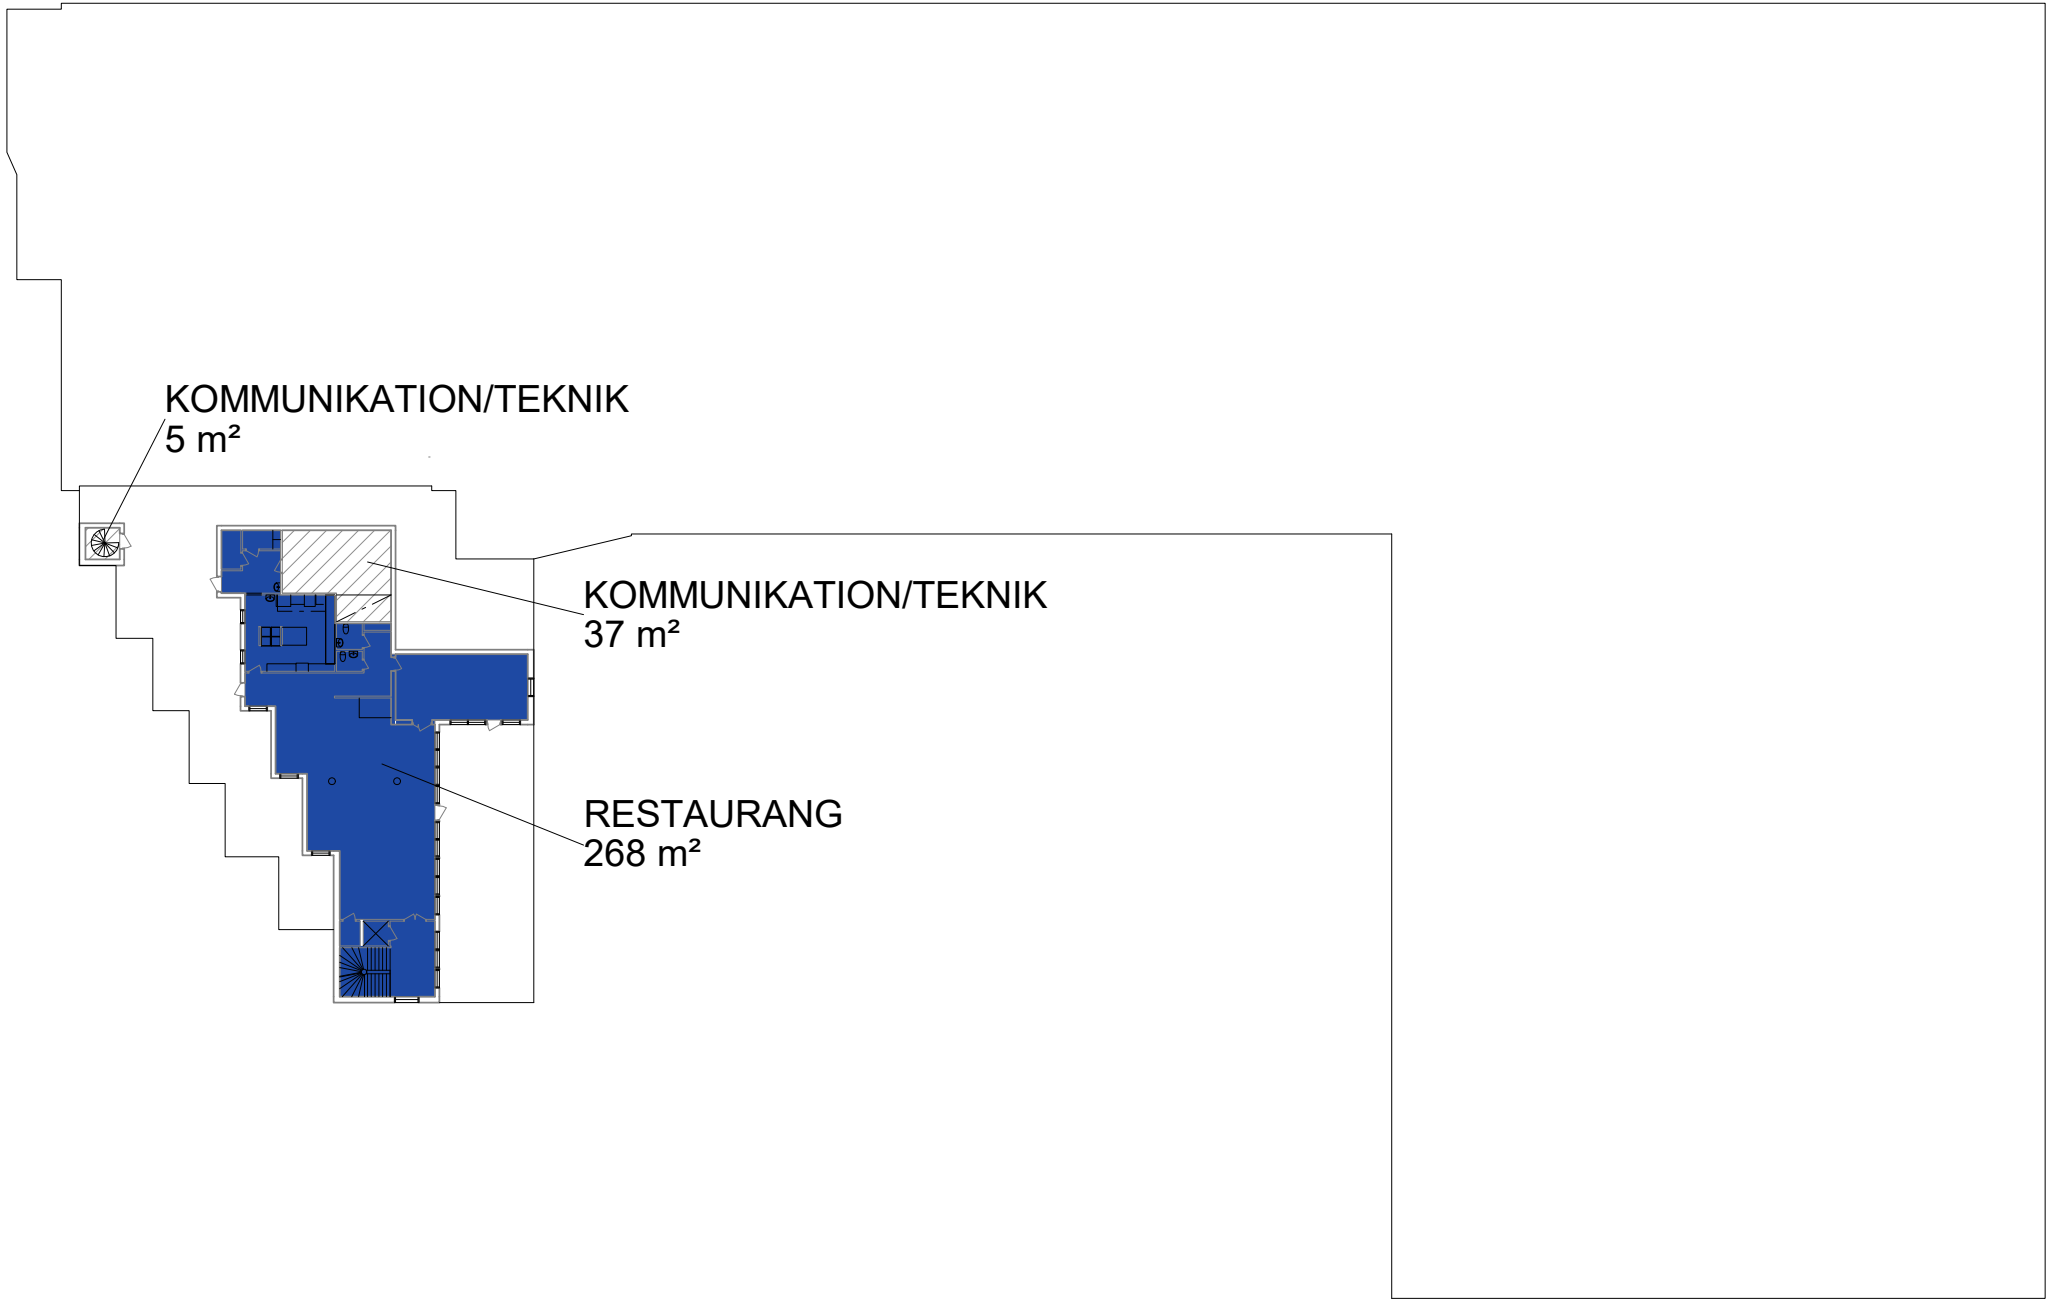

SAMMANSTÄLLNING PLAN 2

RESTAURANG 268 m²

ÖVRIGA YTOR

KOMMUNIKATION/TEKNIK	37 m²
KOMMUNIKATION/TEKNIK	5 m²
TOTALT	42 m²


För parkering och omkringliggande ytor se
situationsplan.

- UTHYRT
- KOMMUNIKATION/TEKNIK
- ENTRÉ/INLASTNING
- TH TAKHÖJD

Planer är principiella och exakt area
säkerställs i senare skede.

ANODEN 2 OCH 5, HUDDINGE

DELPLAN 1 - LAGER 1

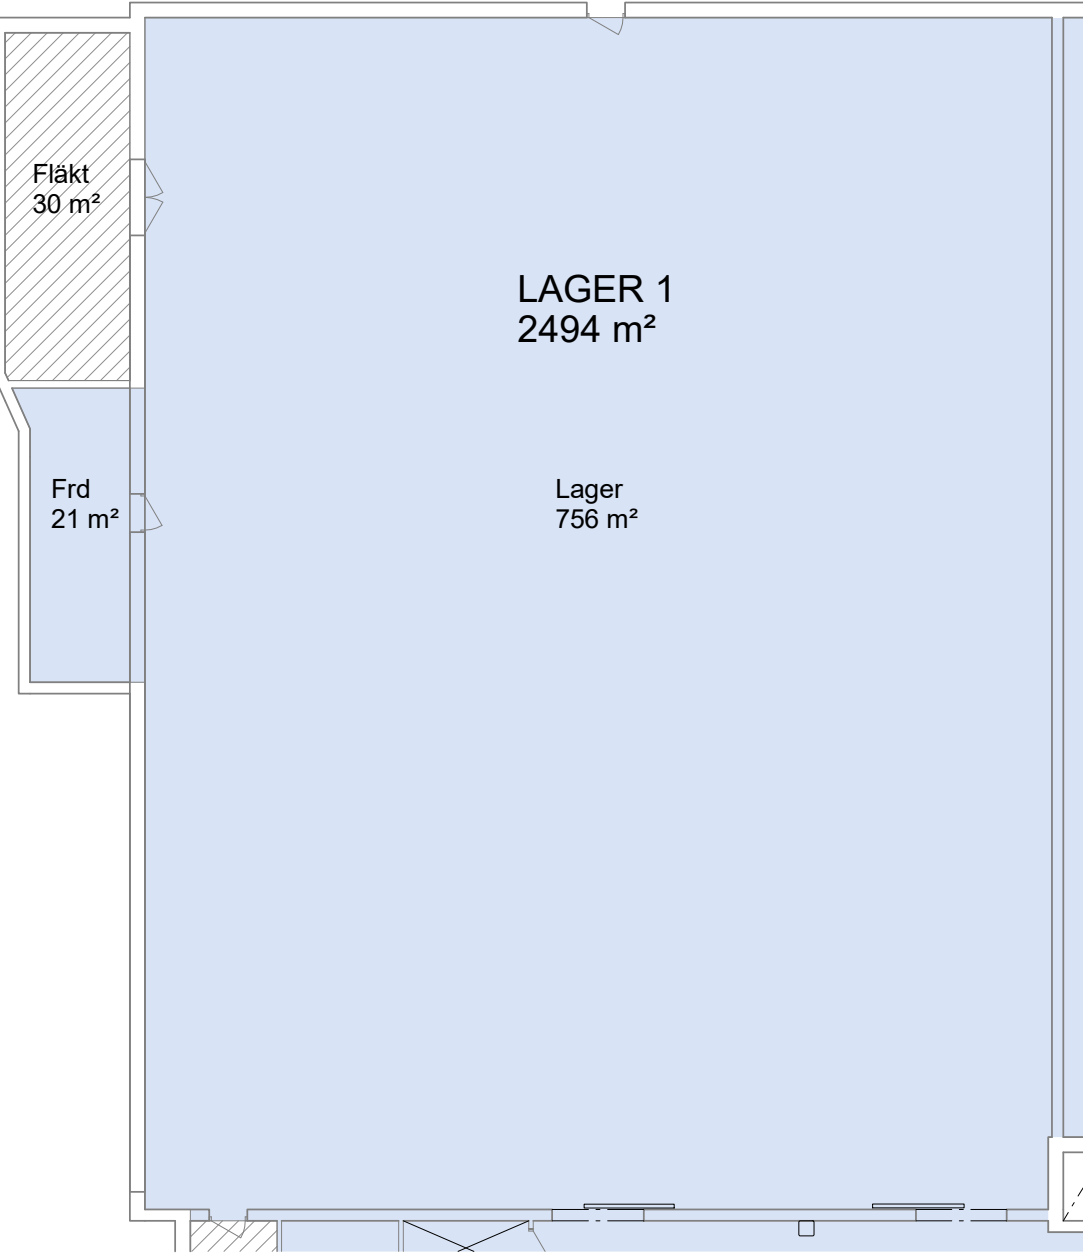

För parkering och omkringliggande ytor se
situationsplan.

- UTHYRT
- KOMMUNIKATION/TEKNIK
- ENTRÉ/INLASTNING
- TH TAKHÖJD

Planer är principiella och exakt area
säkerställs i senare skede.




DELPLAN 1



ANODEN 2 OCH 5, HUDDINGE

DELPLAN 2 - LAGER 1

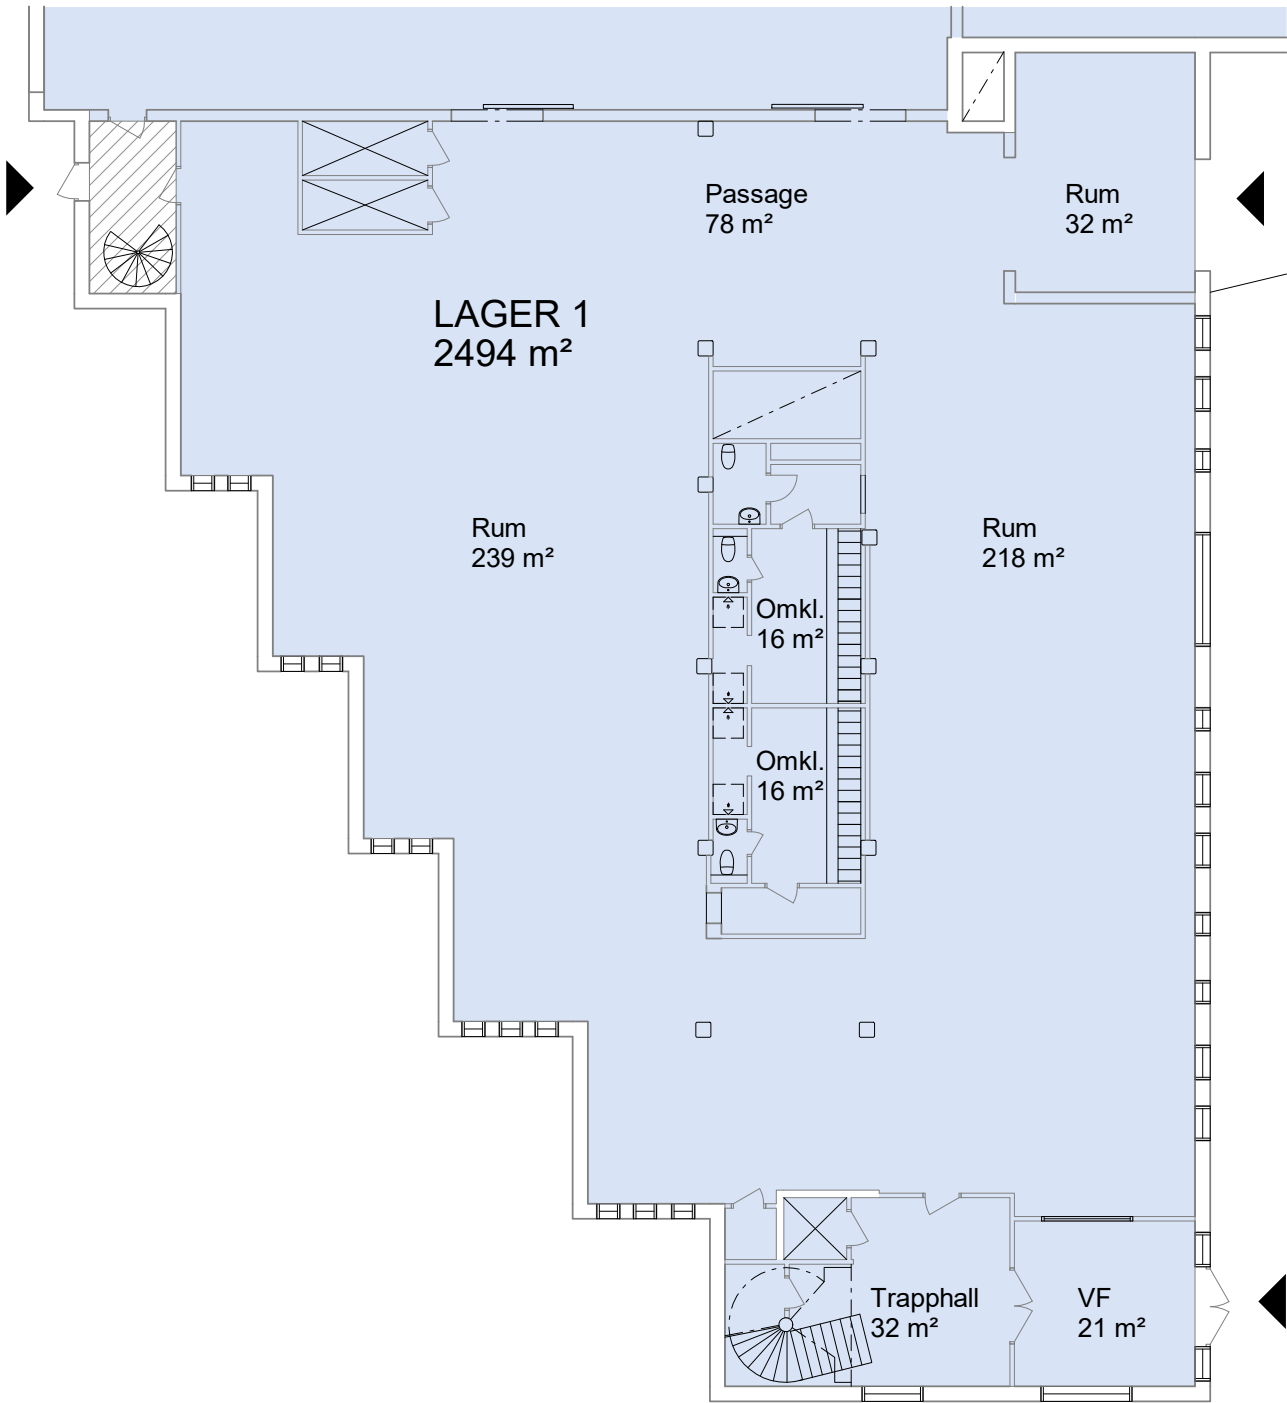


För parkering och omkringliggande ytor se
situationsplan.

- UTHYRT
- KOMMUNIKATION/TEKNIK
- ENTRÉ/INLASTNING
- TH TAKHÖJD

Planer är principiella och exakt area
säkerställs i senare skede.

ANODEN 2 OCH 5, HUDDINGE

DELPLAN 3 - LAGER 1

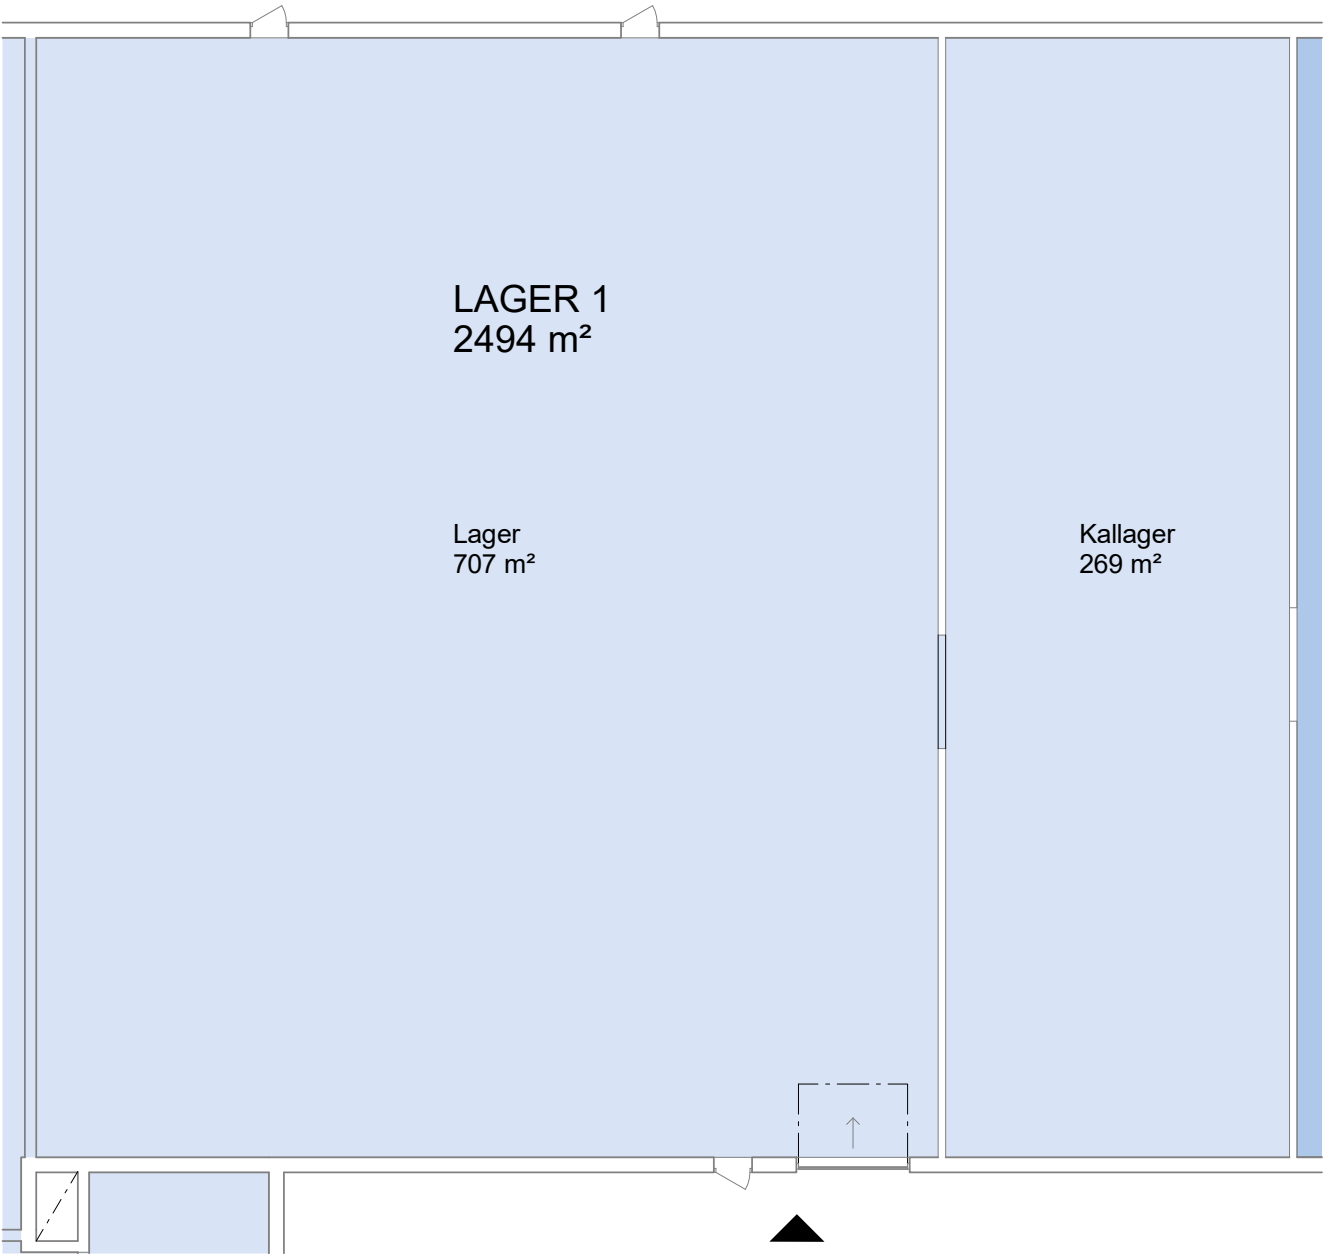


För parkering och omkringliggande ytor se
situationsplan.

- UTHYRT
- KOMMUNIKATION/TEKNIK
- ENTRÉ/INLASTNING
- TAKHÖJD

Planer är principiella och exakt area
säkerställs i senare skede.

ANODEN 2 OCH 5, HUDDINGE

DELPLAN 4 - KONTOR 2

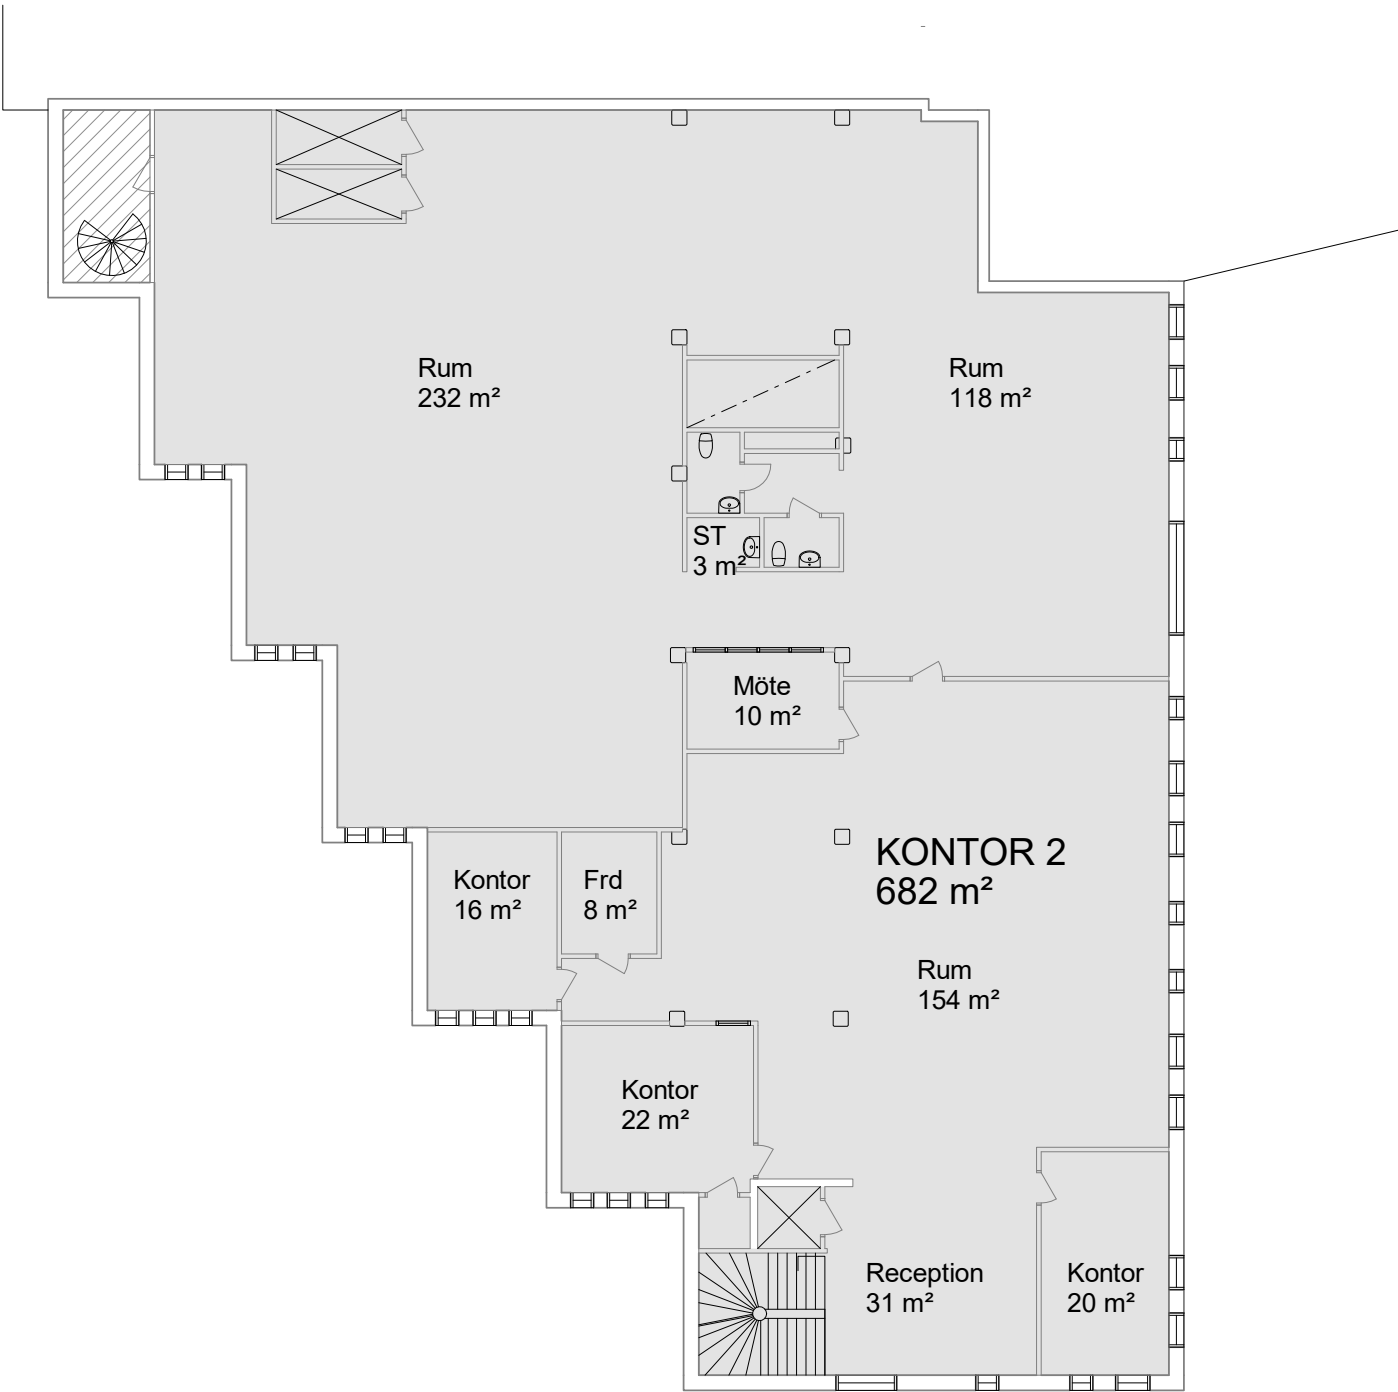


För parkering och omkringliggande ytor se
situationsplan.

- UTHYRT
- KOMMUNIKATION/TEKNIK
- ENTRÉ/INLASTNING
- TH TAKHÖJD

Planer är principiella och exakt area
säkerställs i senare skede.

ANODEN 2 OCH 5, HUDDINGE

DELPLAN 5 - RESTAURANG

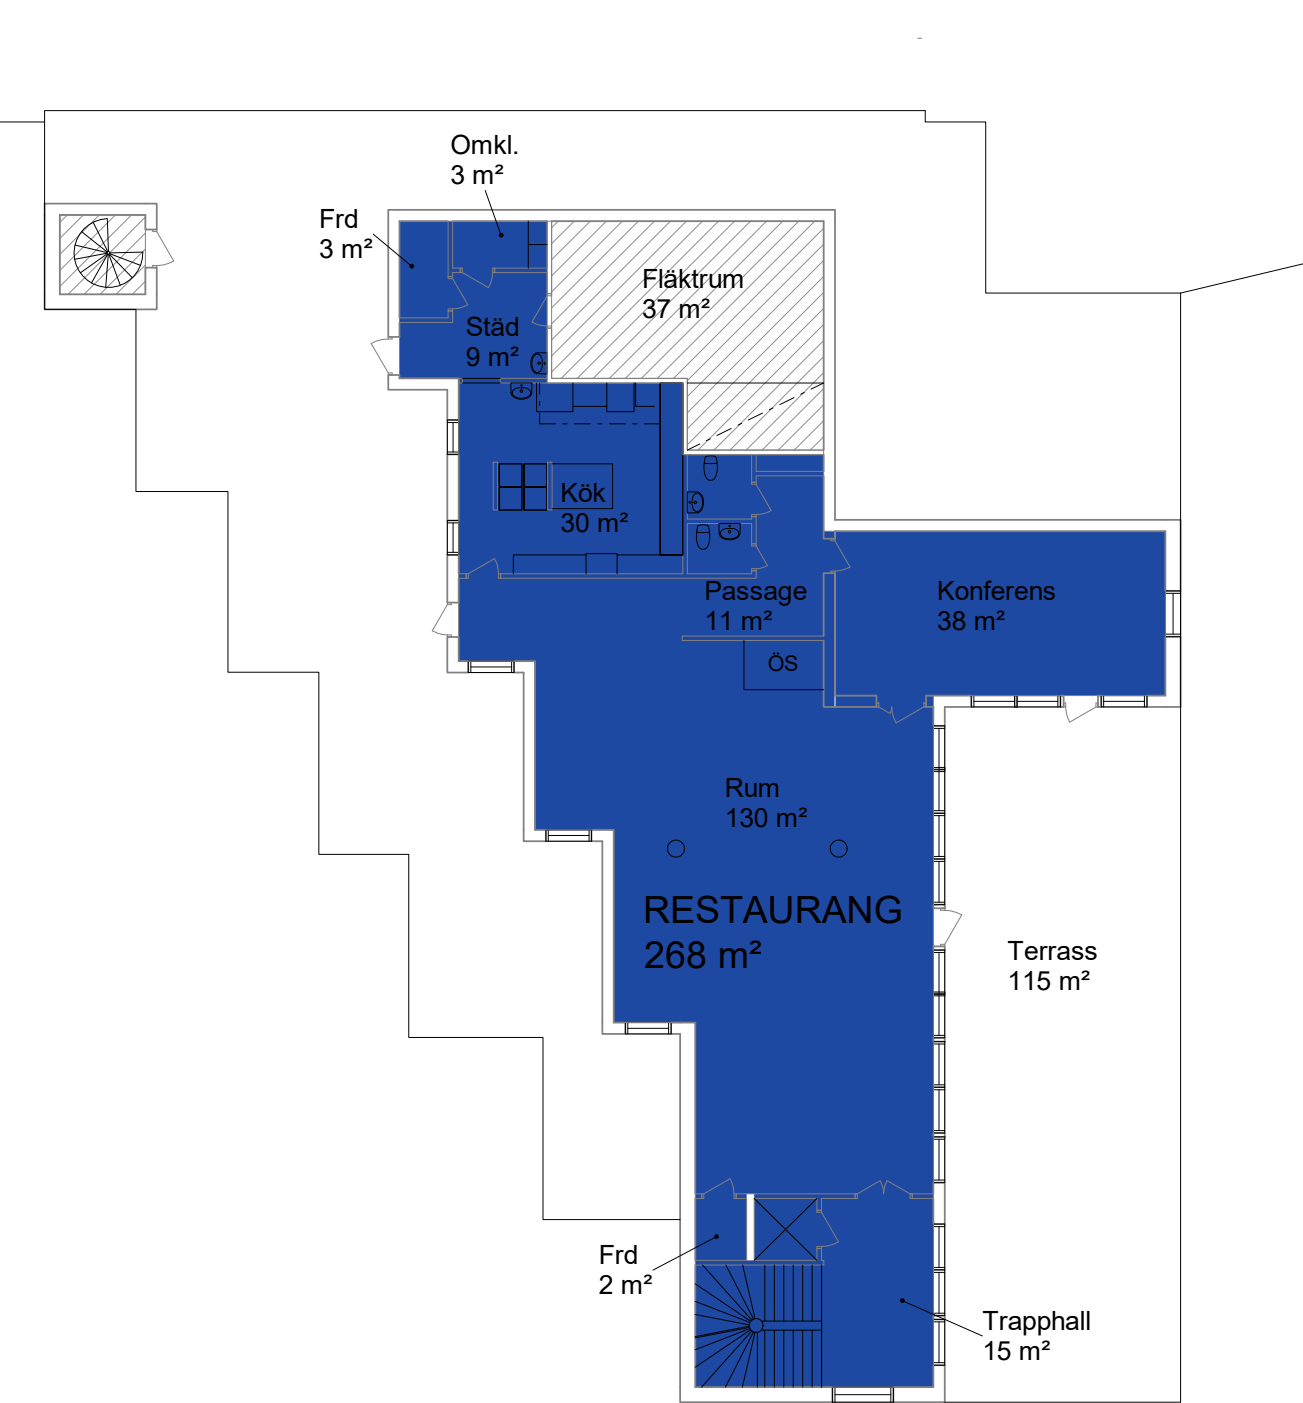


För parkering och omkringliggande ytor se
situationsplan.

- UTHYRT
- KOMMUNIKATION/TEKNIK
- ENTRÉ/INLASTNING
- TH TAKHÖJD

Planer är principiella och exakt area
säkerställs i senare skede.

DELPLAN 6

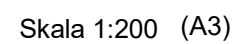


	UTHYRT
	KOMMUNIKATION/TEKNIK
	ENTRÉ/INLASTNING
TH	TAKHÖJD

2025-03-07

ANODEN 2 OCH 5, HUDDINGE

DELPLAN 7 - LAGER 2

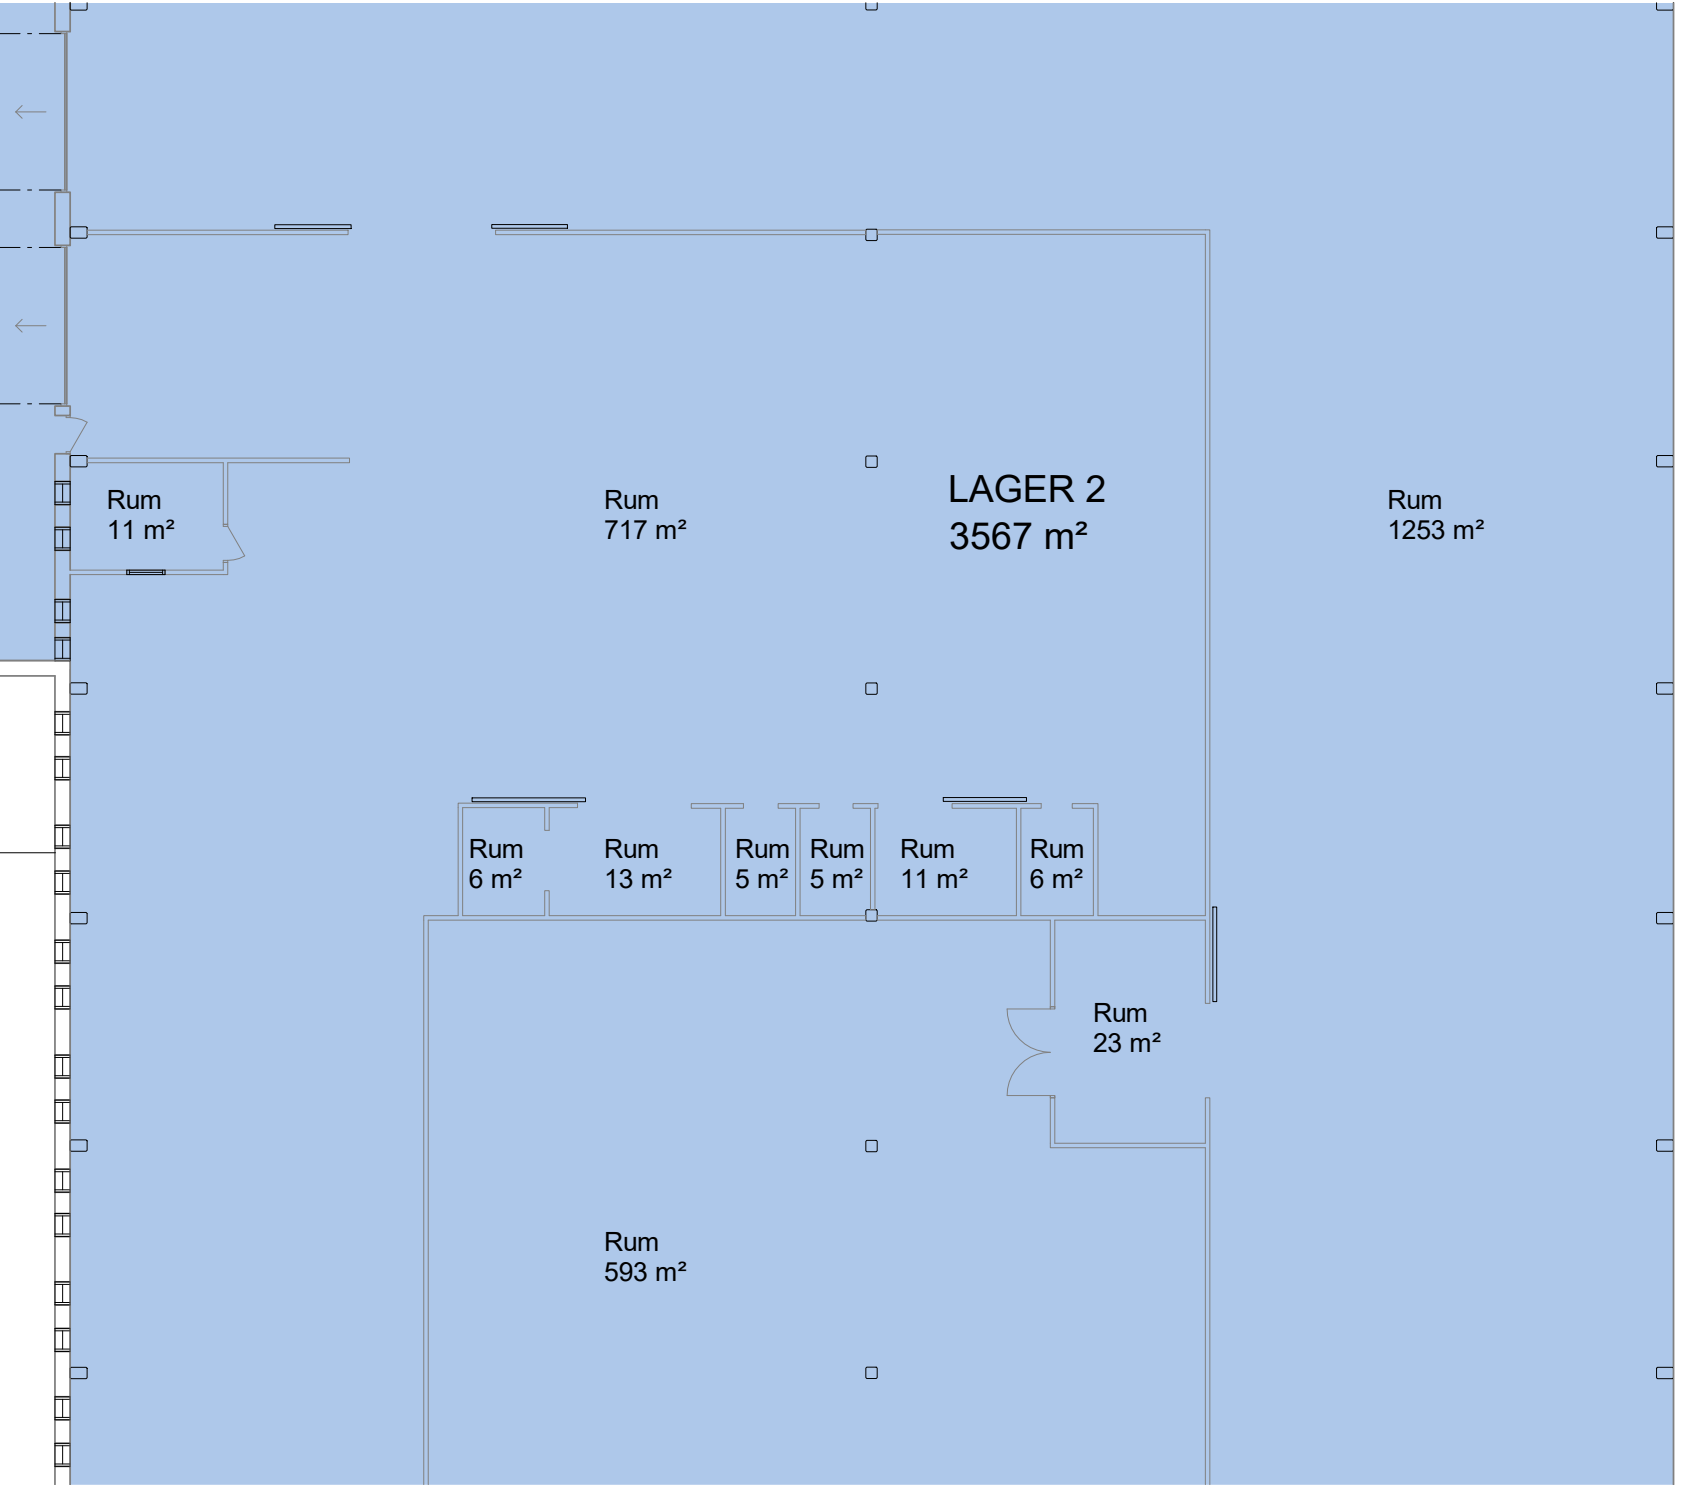

För parkering och omkringliggande ytor se
situationsplan.

- UTHYRT
- KOMMUNIKATION/TEKNIK
- ENTRÉ/INLASTNING
- TH TAKHÖJD

Planer är principiella och exakt area
säkerställs i senare skede.




DELPLAN 7



ANODEN 2 OCH 5, HUDDINGE

DELPLAN 8 - KONTOR 1, PLAN 1

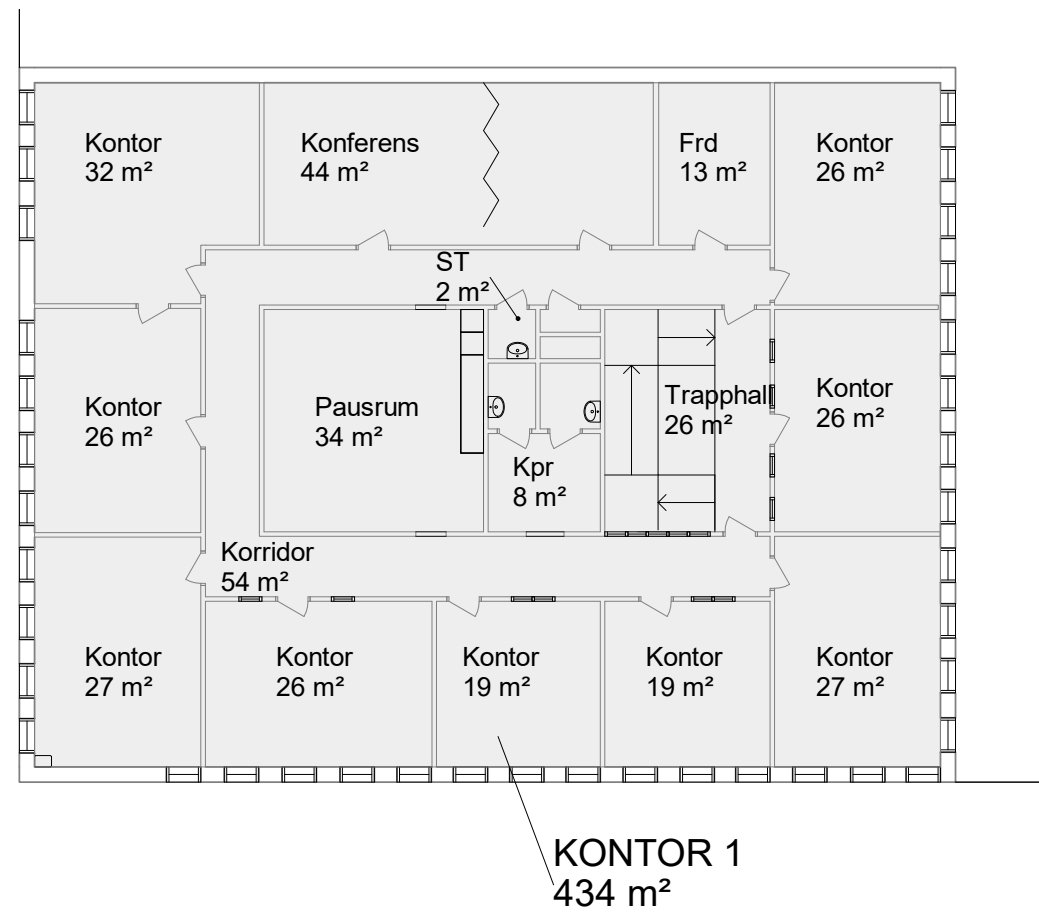

För parkering och omkringliggande ytor se situationsplan.

- UTHYRT
- KOMMUNIKATION/TEKNIK
- ENTRÉ/INLASTNING
- TAKHÖJD

Planer är principiella och exakt area säkerställs i senare skede.

