


JORDBROMALM 6:16, JORDBRO



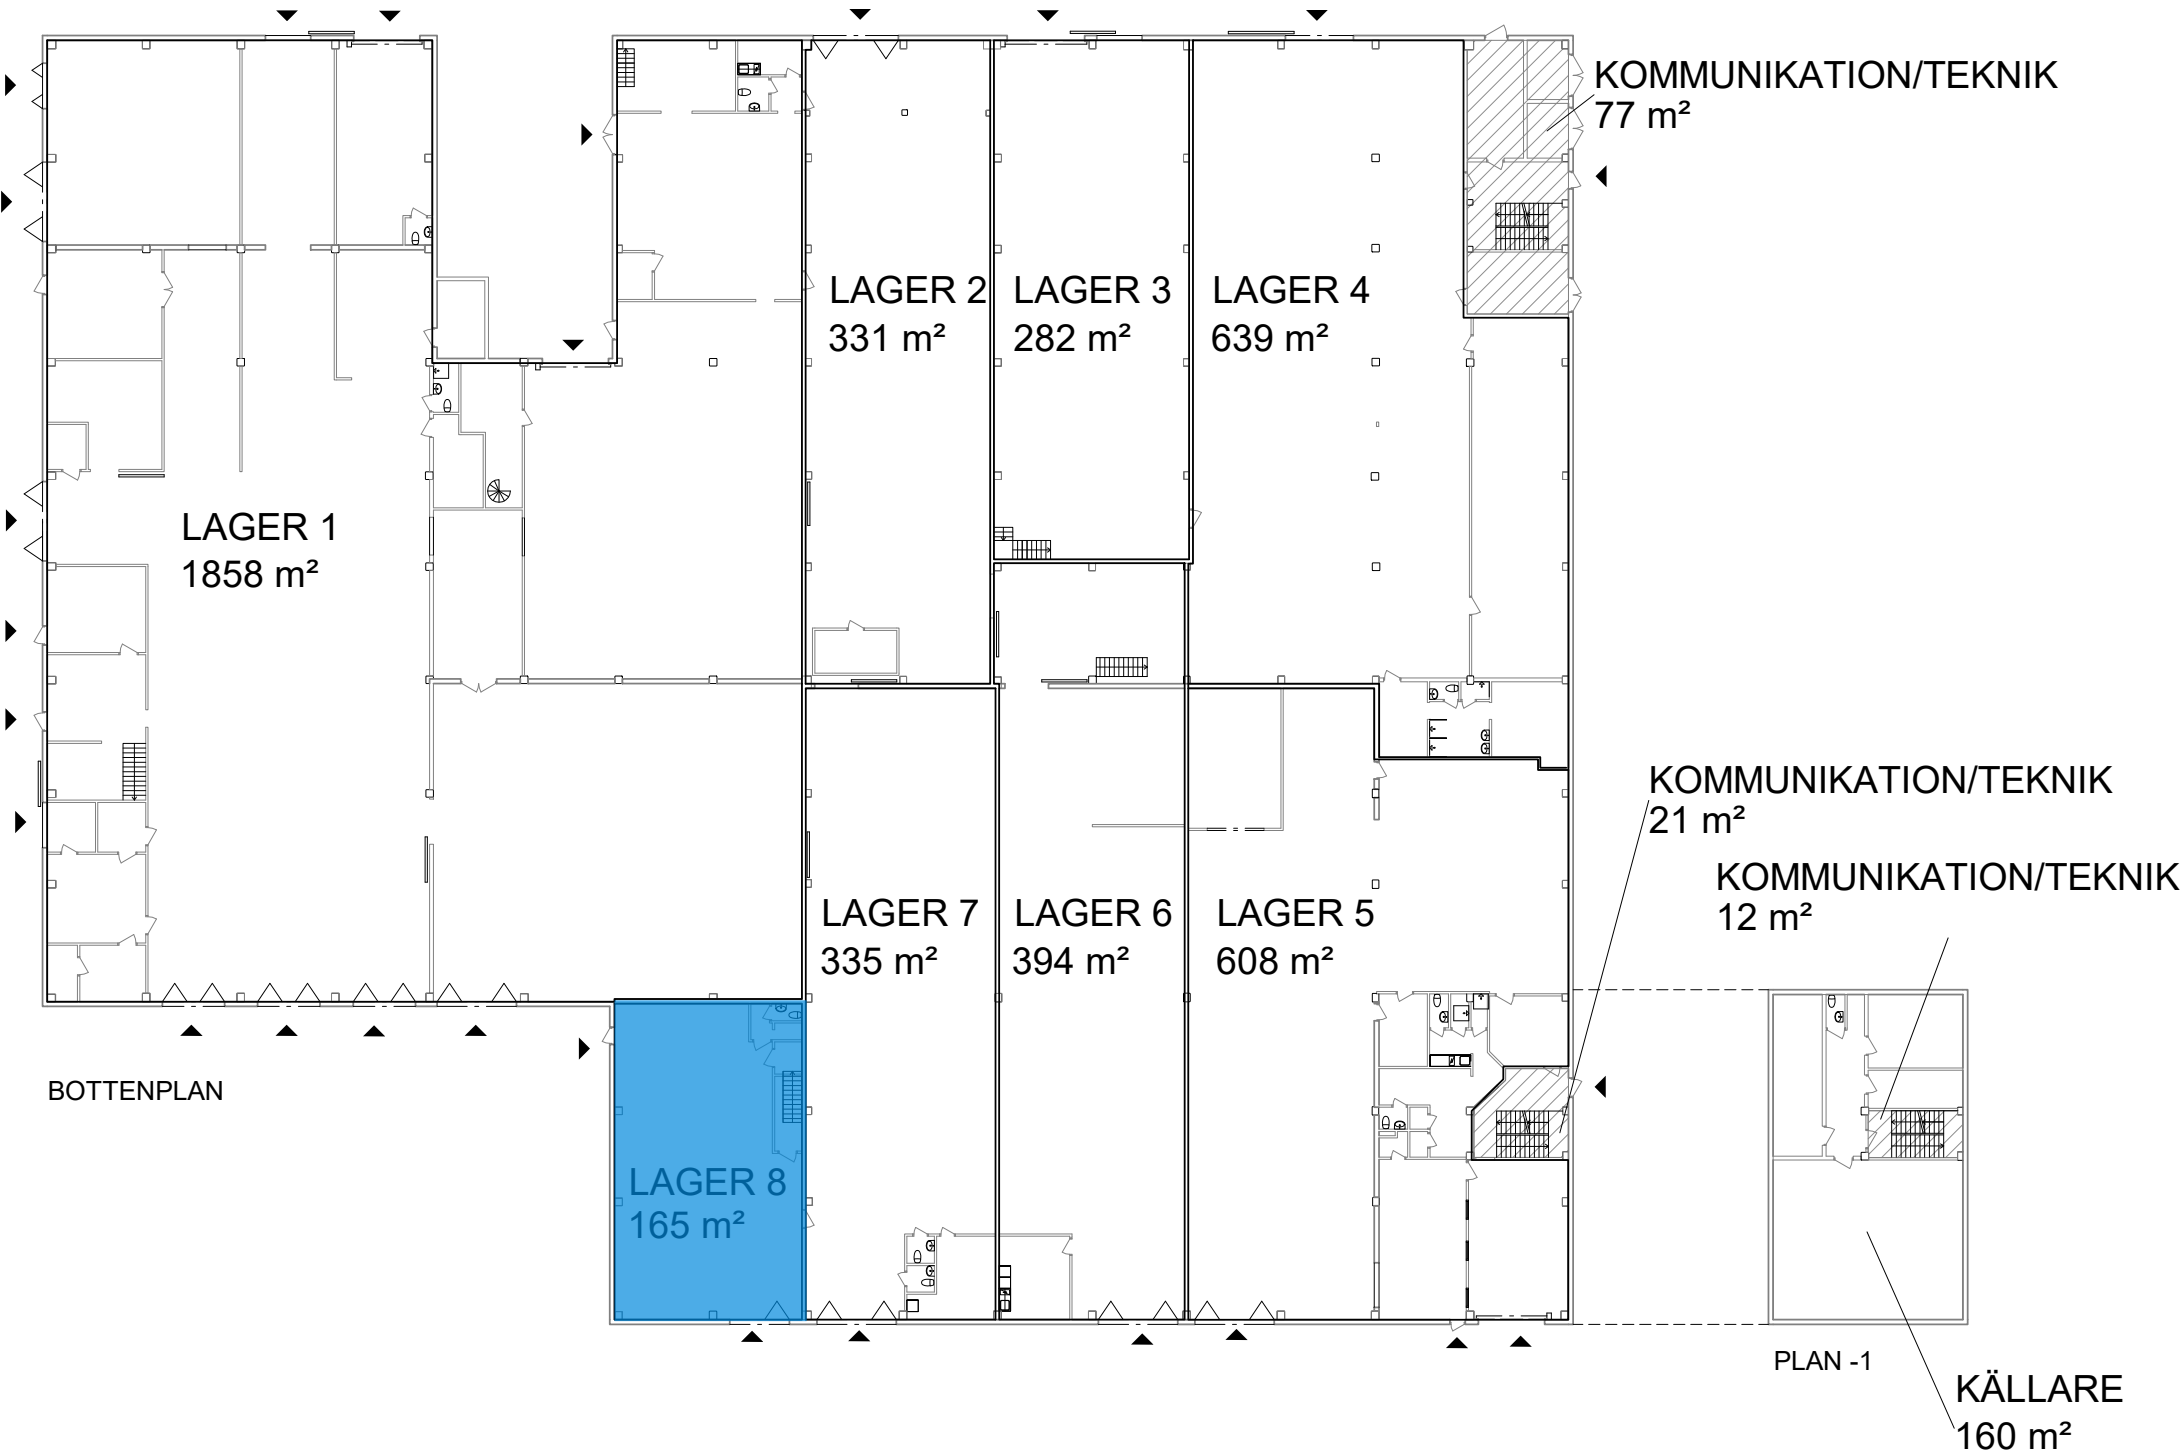


SAMMANSTÄLLNING BOTTENPLAN

ÖVRIGA YTOR BOTTENPLAN	
LAGER 1	1858 m²
LAGER 2	331 m²
LAGER 3	282 m²
LAGER 4	639 m²
LAGER 5	608 m²
LAGER 6	394 m²
LAGER 7	335 m²
LAGER 8	165 m²
KOMMUNIKATION/TEKNIK	77 m²
KOMMUNIKATION/TEKNIK	21 m²
TOTALT	4710 m²

För parkering och omkringliggande ytor se
situationsplan.

- UTHYRT
- KOMMUNIKATION/TEKNIK
- ENTRÉ/INLASTNING
- TH TAKHÖJD

Planer är principiella och exakt area
säkerställs i senare skede.

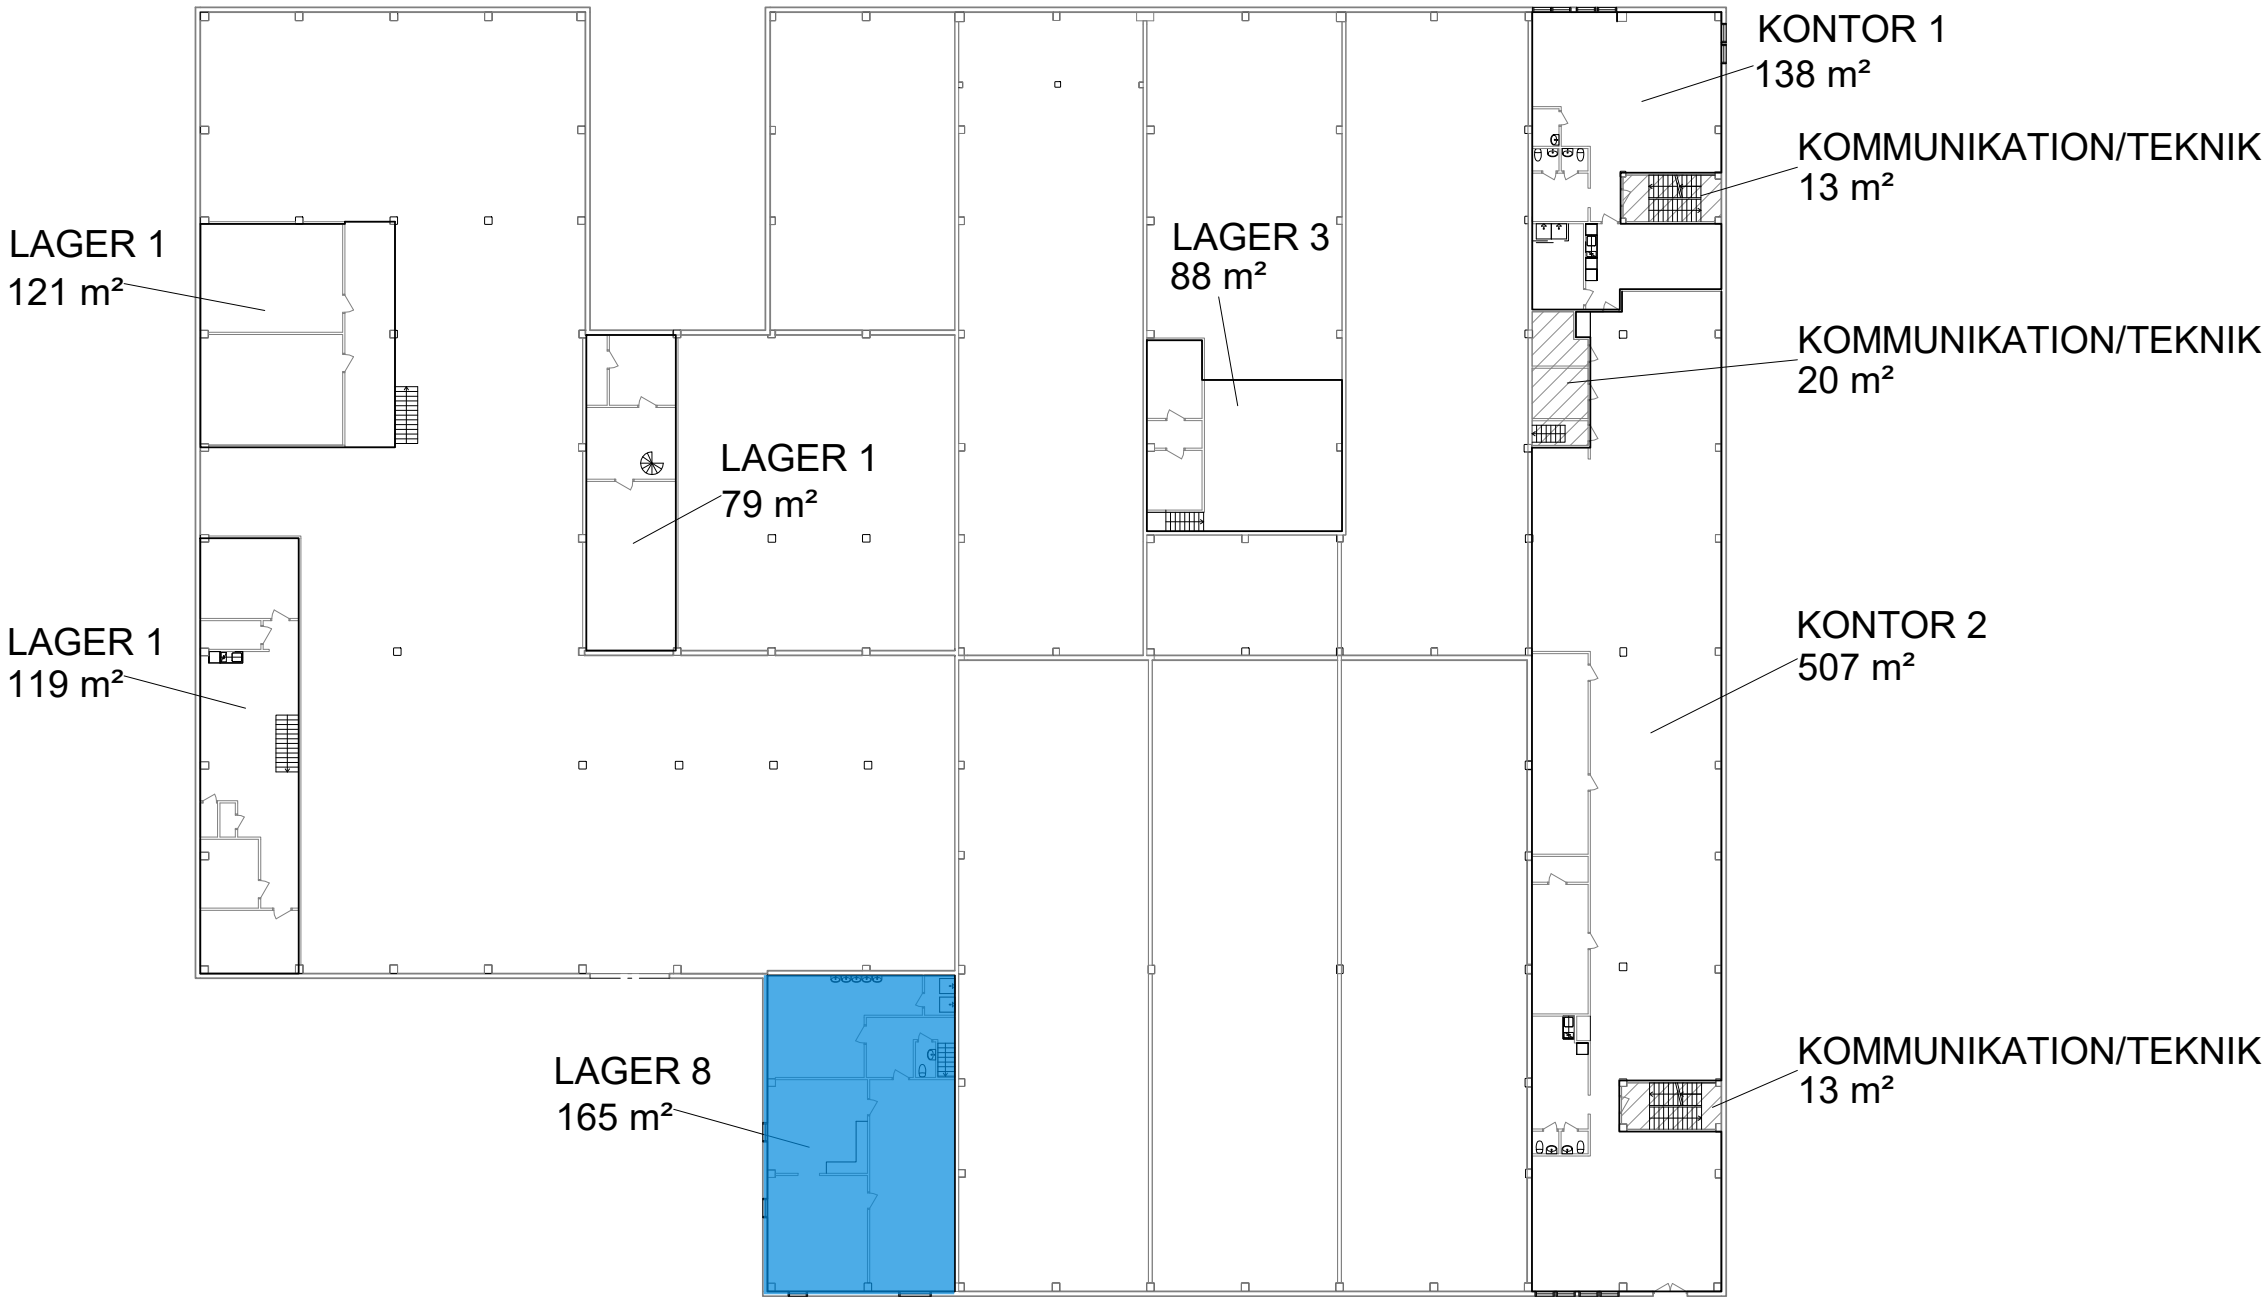

SAMMANSTÄLLNING PLAN 1

ÖVRIGA YTOR PLAN 1

LAGER 1	121 m²
LAGER 1	119 m²
LAGER 1	79 m²
LAGER 3	88 m²
LAGER 8	165 m²
KONTOR 1	138 m²
KONTOR 2	507 m²
KOMMUNIKATION/TEKNIK	13 m²
KOMMUNIKATION/TEKNIK	20 m²
KOMMUNIKATION/TEKNIK	13 m²
TOTALT	1263 m²


För parkering och omkringliggande ytor se situationsplan.

- UTHYRT
- KOMMUNIKATION/TEKNIK
- ENTRÉ/INLASTNING
- TH TAKHÖJD

Planer är principiella och exakt area säkerställs i senare skede.



JORDBROMALM 6:16, JORDBRO

DELPLANER - DEL 1 PLAN 1

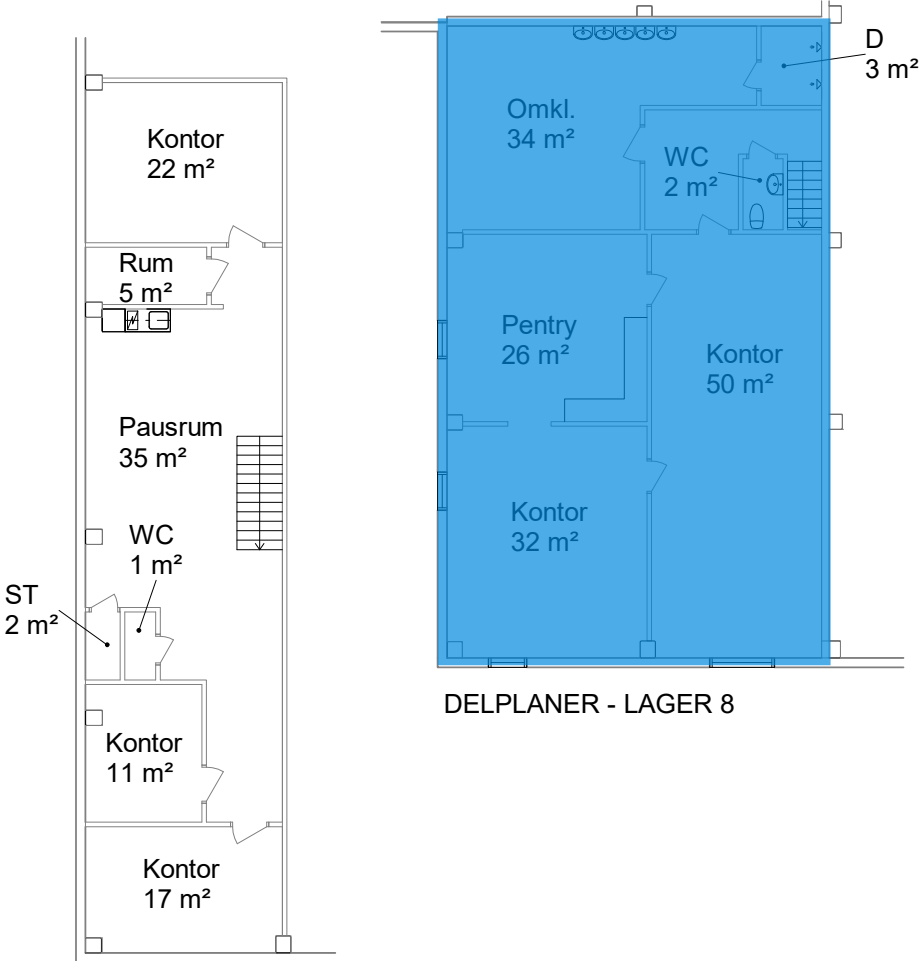


DELPLANER - LAGER 1

DELPLANER - LAGER 8

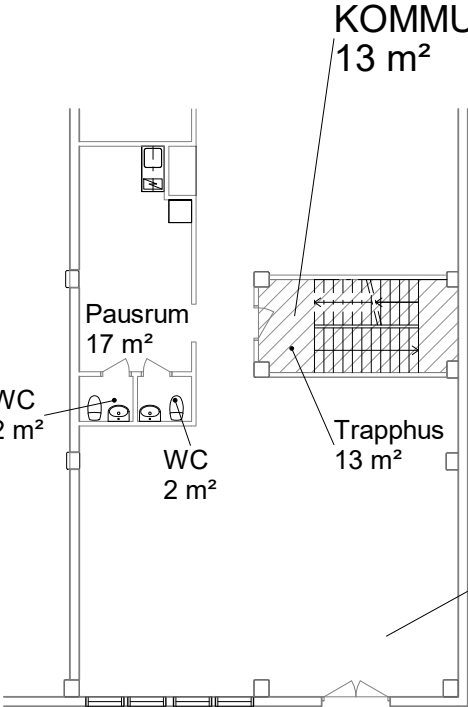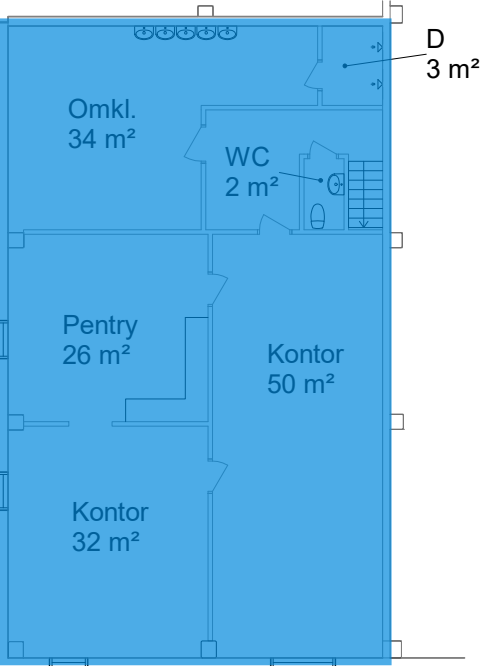

DELPLANER - KONTOR 2

KONTOR 2
507 m²

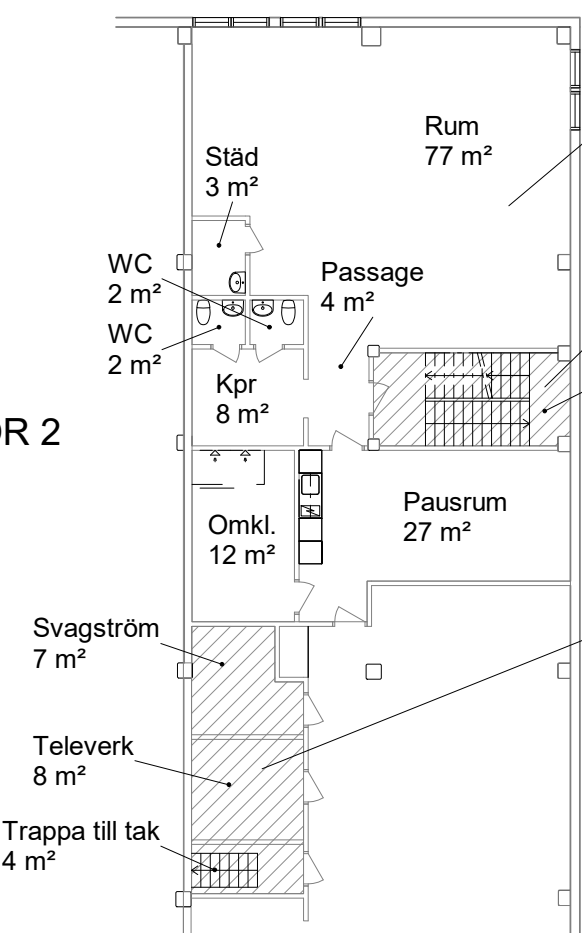

KONTOR 1
138 m²

KOMMUNIKATION/TEKNIK
13 m²

KOMMUNIKATION/TEKNIK
20 m²

För parkering och omkringliggande ytor se
situationsplan.

- UTHYRT
- KOMMUNIKATION/TEKNIK
- ENTRÉ/INLASTNING
- TH TAKHÖJD

Planer är principiella och exakt area
säkerställs i senare skede.

Skala 1:200 (A3)

