



VEDDESTA 2:68, JÄRFÄLLA

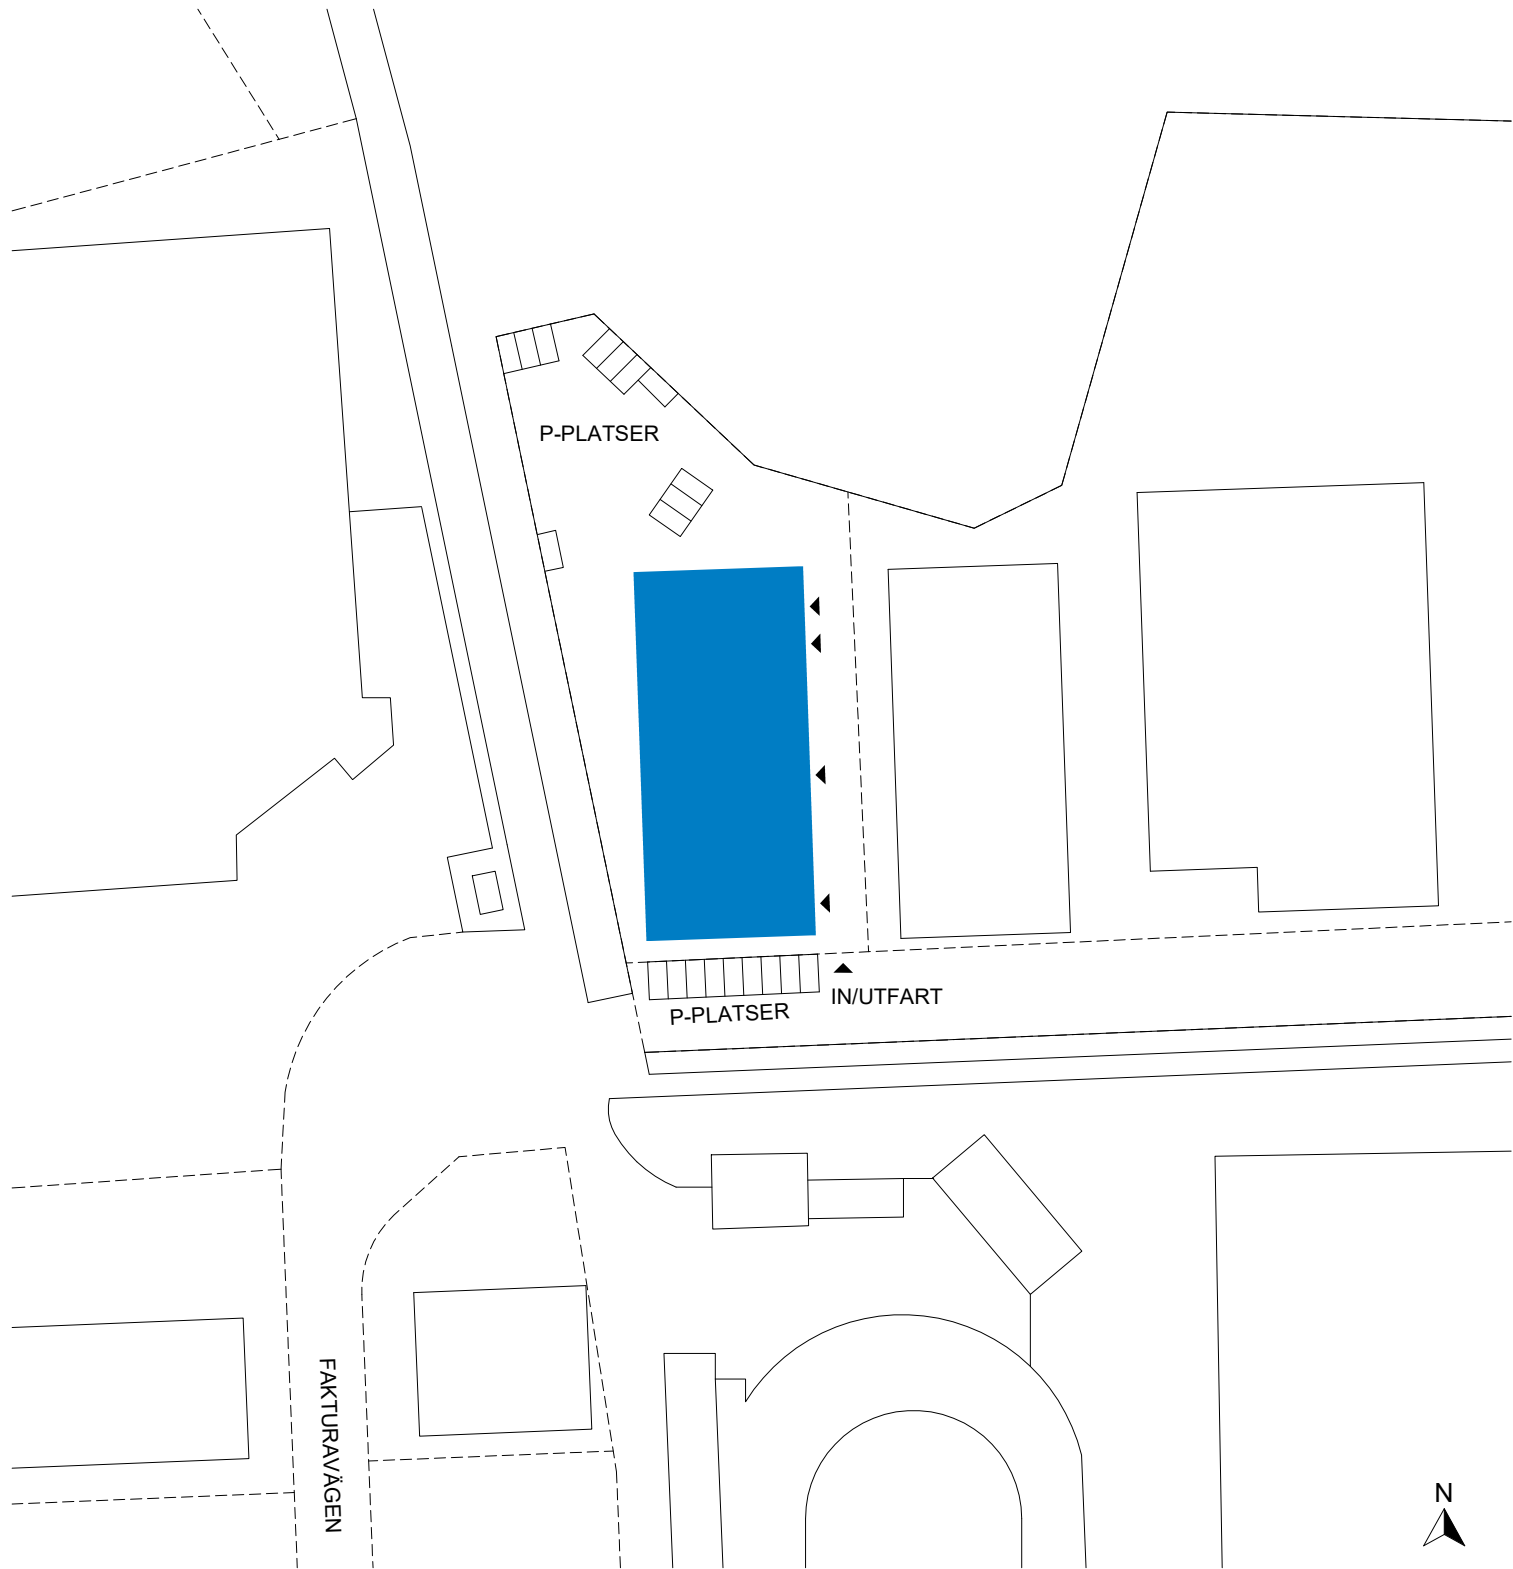

VEDDESTA 2:68, JÄRFÄLLA

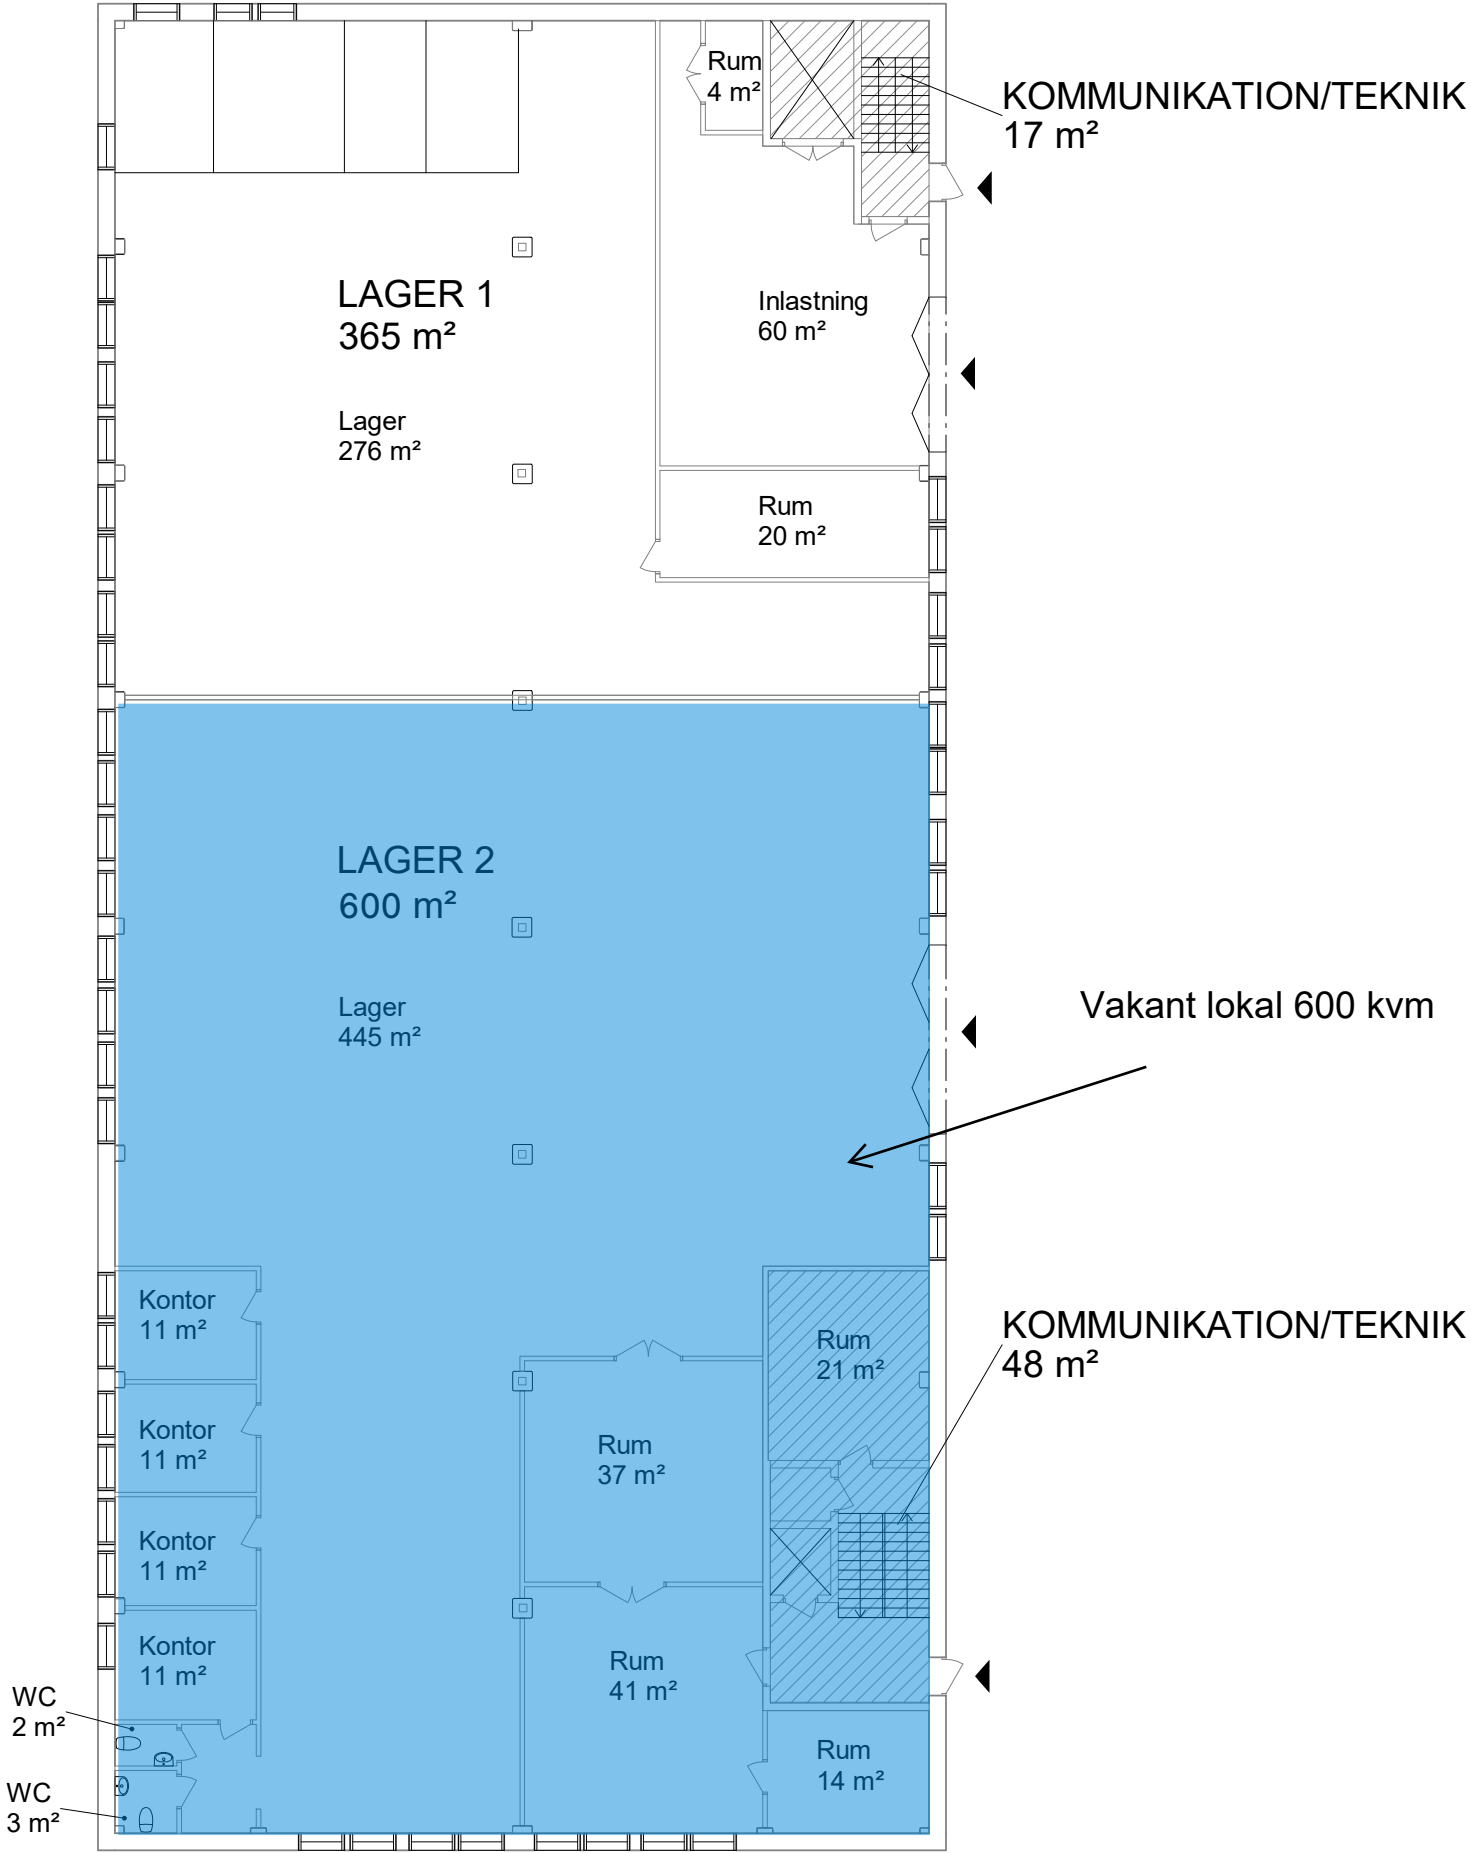

Total ledig yta: 1957 m²

SAMMANSTÄLLNING BOTTENPLAN

ÖVRIGA YTOR	
LAGER 1	365 m ²
LAGER 2	600 m ²
KOMMUNIKATION/TEKNIK	17 m ²
KOMMUNIKATION/TEKNIK	48 m ²
TOTAL	1030 m ²

För parkering och omkringliggande ytor se situationsplan.

- UTHYRT
- KOMMUNIKATION/TEKNIK
- ENTRÉ/INLASTNING
- TH TAKHÖJD

Planer är principiella och exakt area säkerställs i senare skede.