



VEDDESTA 2:68, JÄRFÄLLA

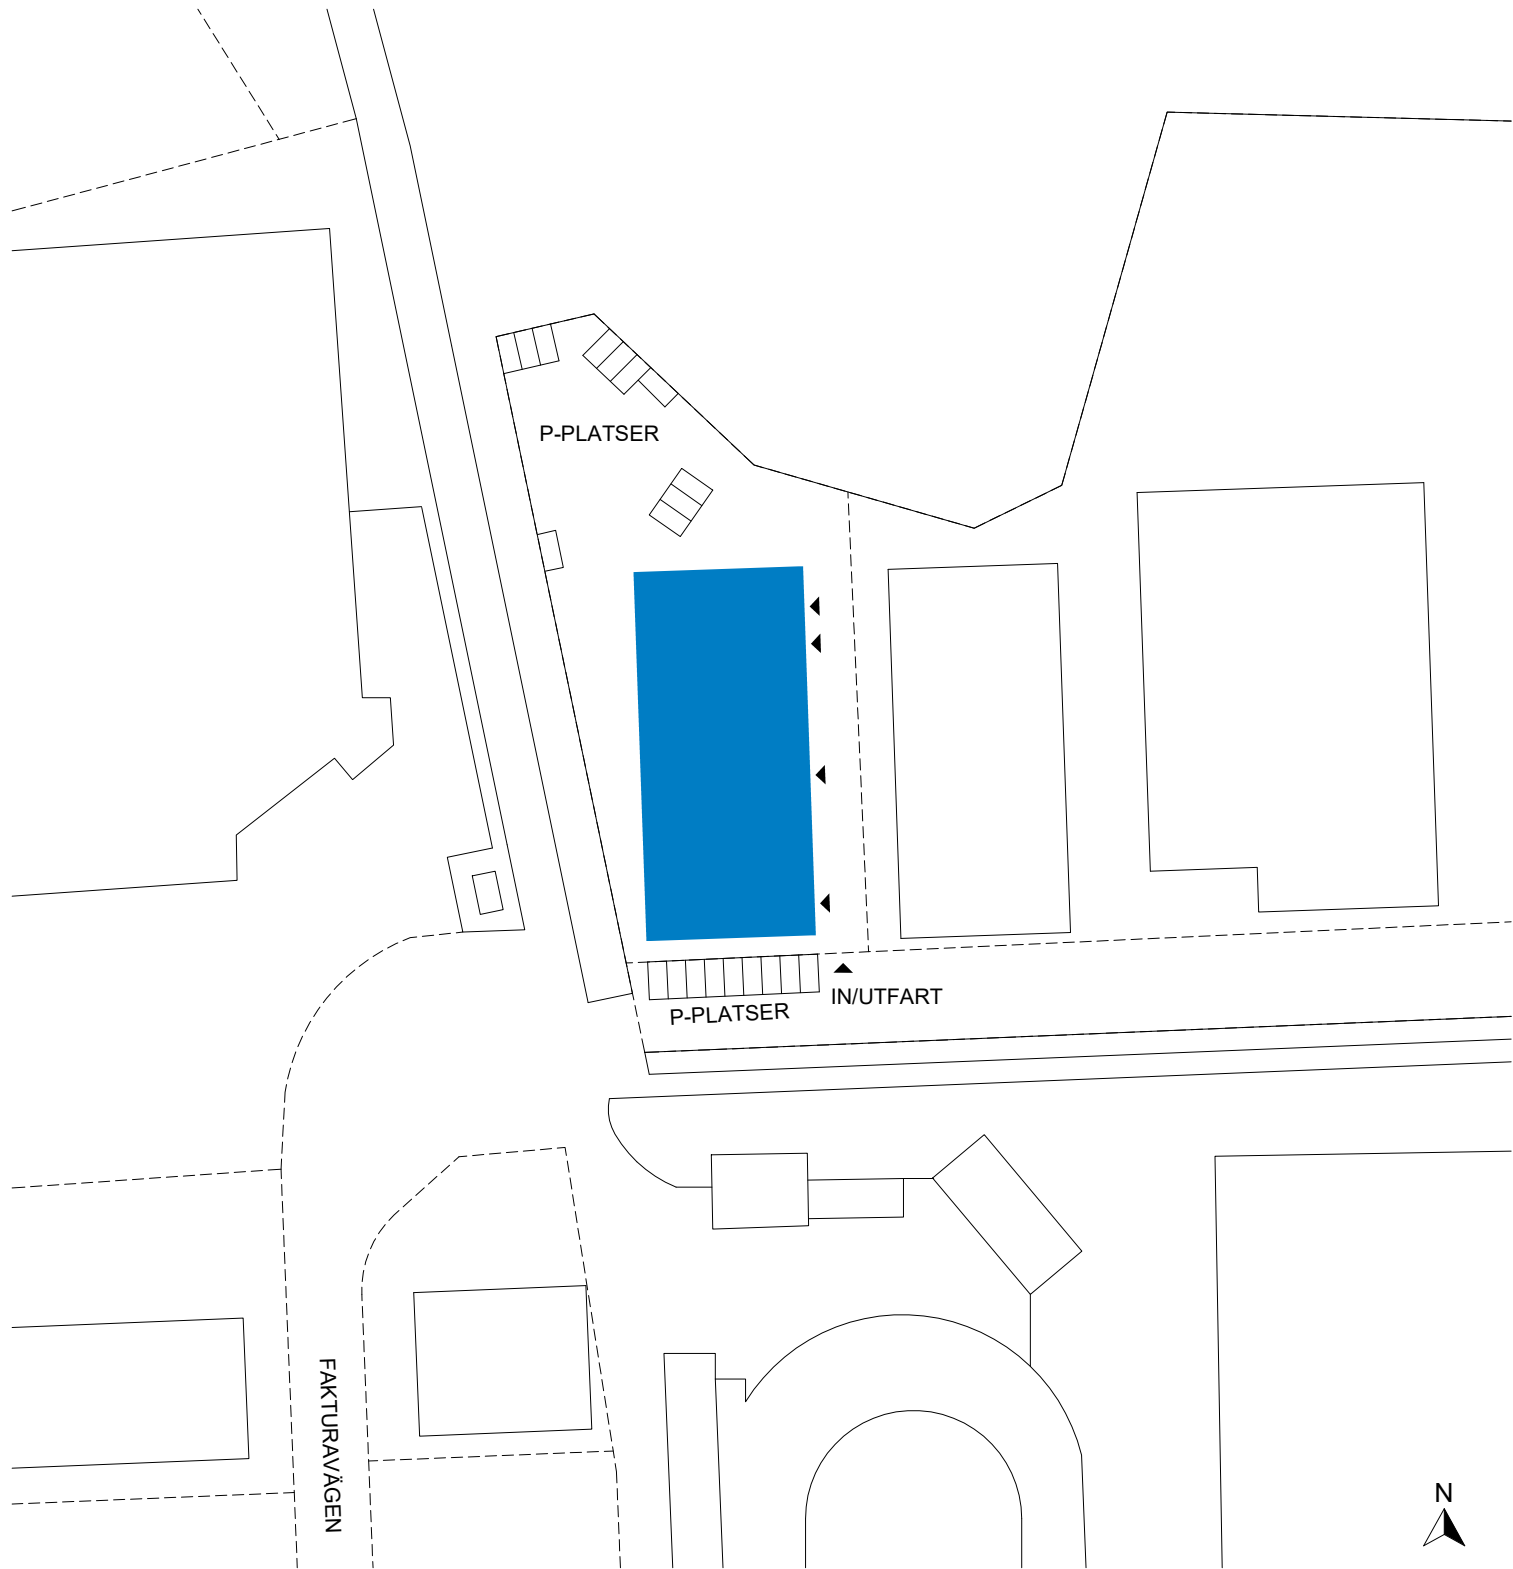

VEDDESTA 2:68, JÄRFÄLLA

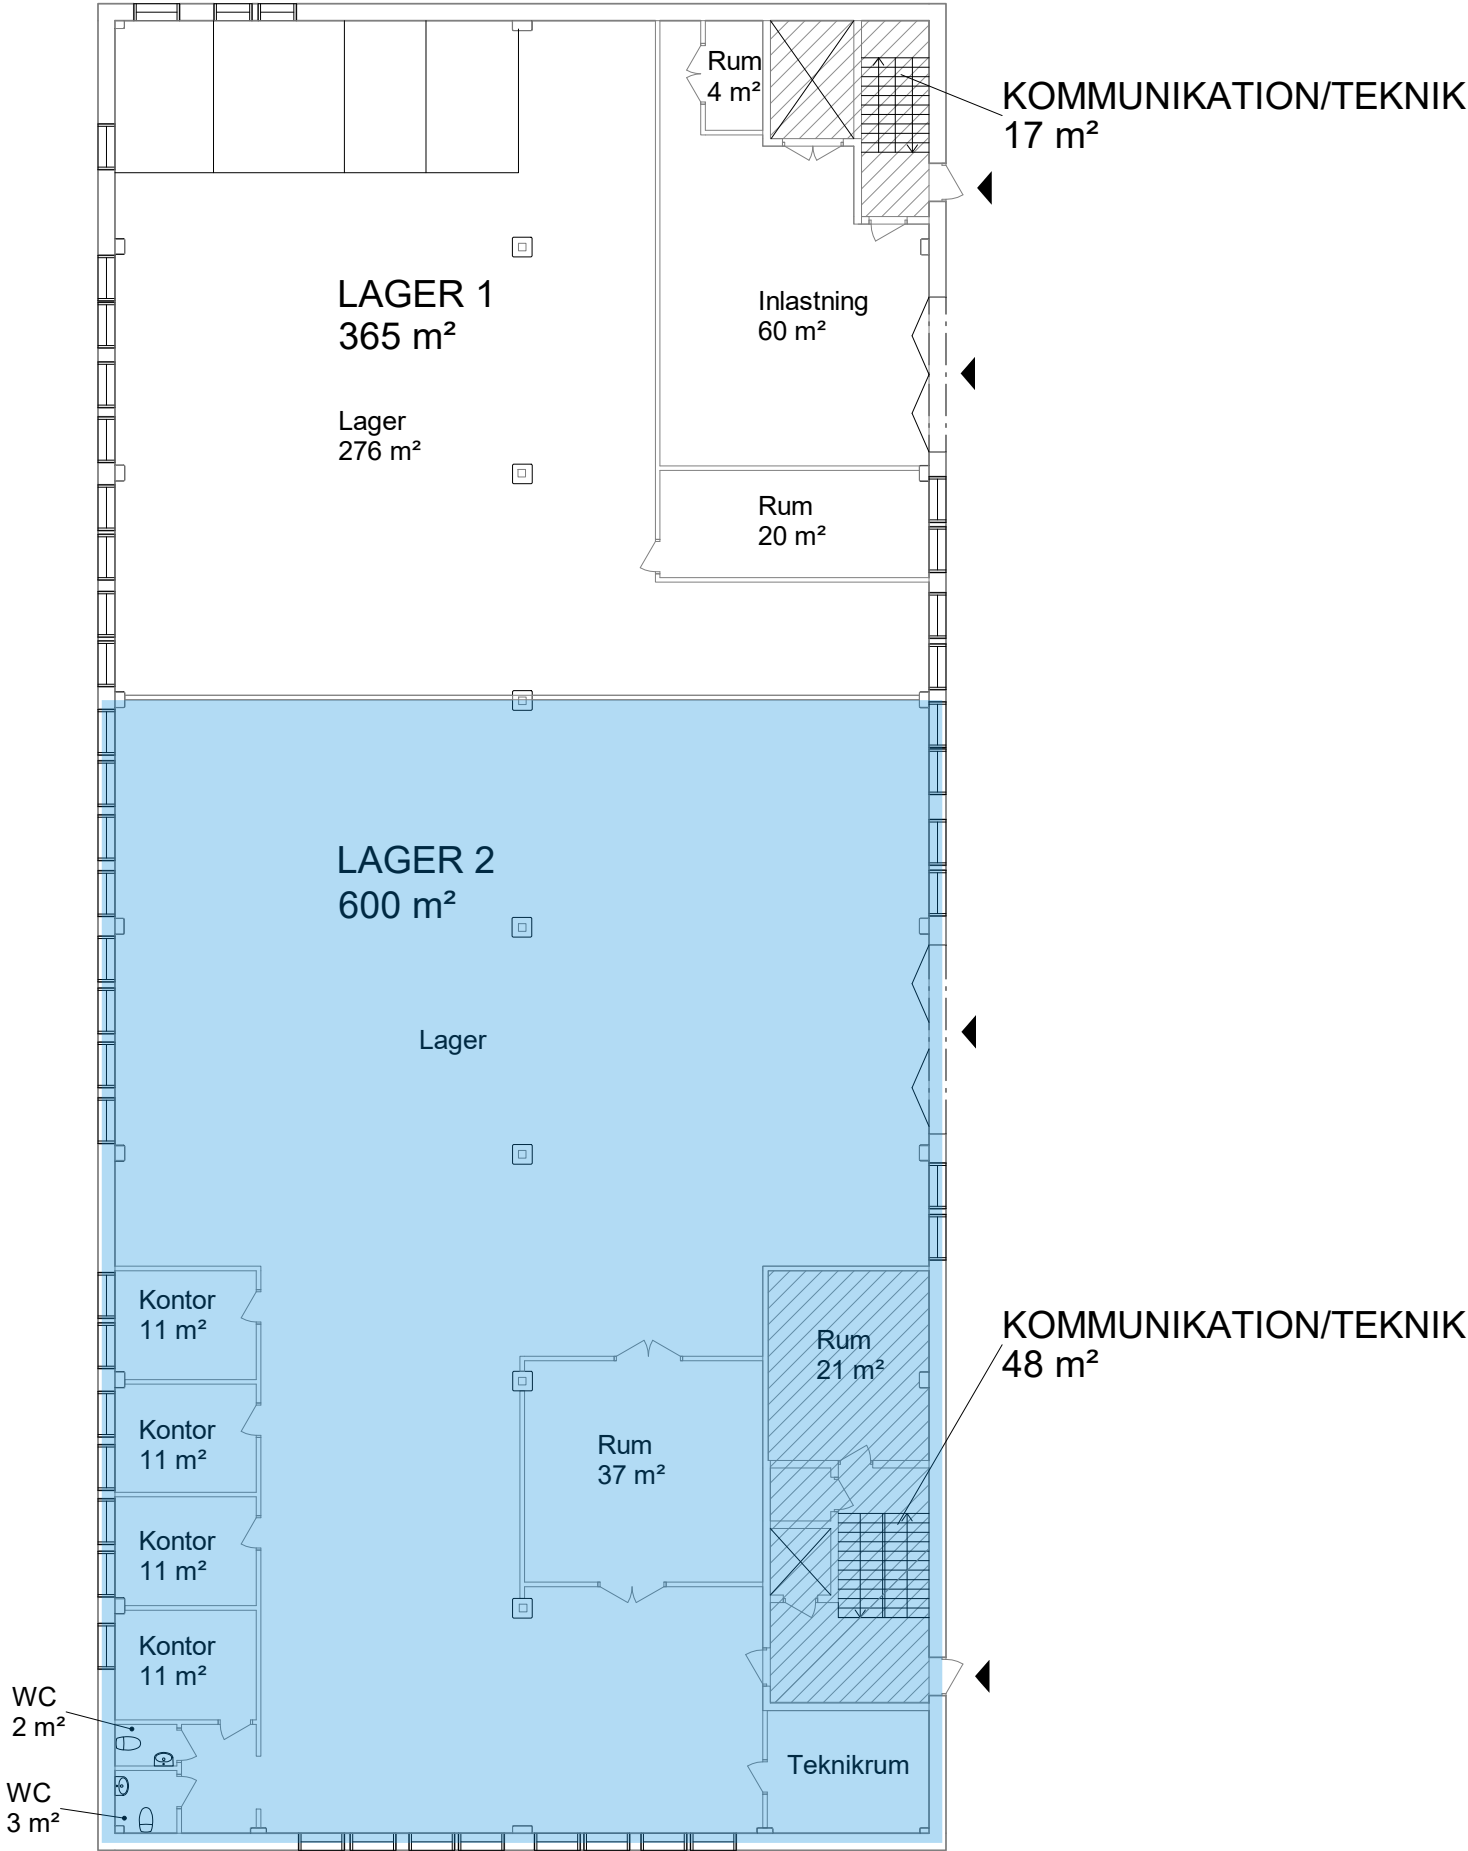

Total ledig yta: 1957 m²

SAMMANSTÄLLNING BOTTENPLAN

ÖVRIGA YTOR	
LAGER 1	365 m²
LAGER 2	593 m²
KOMMUNIKATION/TEKNIK	17 m²
KOMMUNIKATION/TEKNIK	48 m²
TOTAL	1023 m²

För parkering och omkringliggande ytor se situationsplan.

- UTHYRT
- KOMMUNIKATION/TEKNIK
- ENTRÉ/INLASTNING
- TH

TAKHÖJD

Planer är principiella och exakt area säkerställs i senare skede.




VEDDESTA 2:68, JÄRFÄLLA

KOMMUNIKATION/TEKNIK
2 m²

KONTOR 1
555 m²

KONTOR 2
422 m²

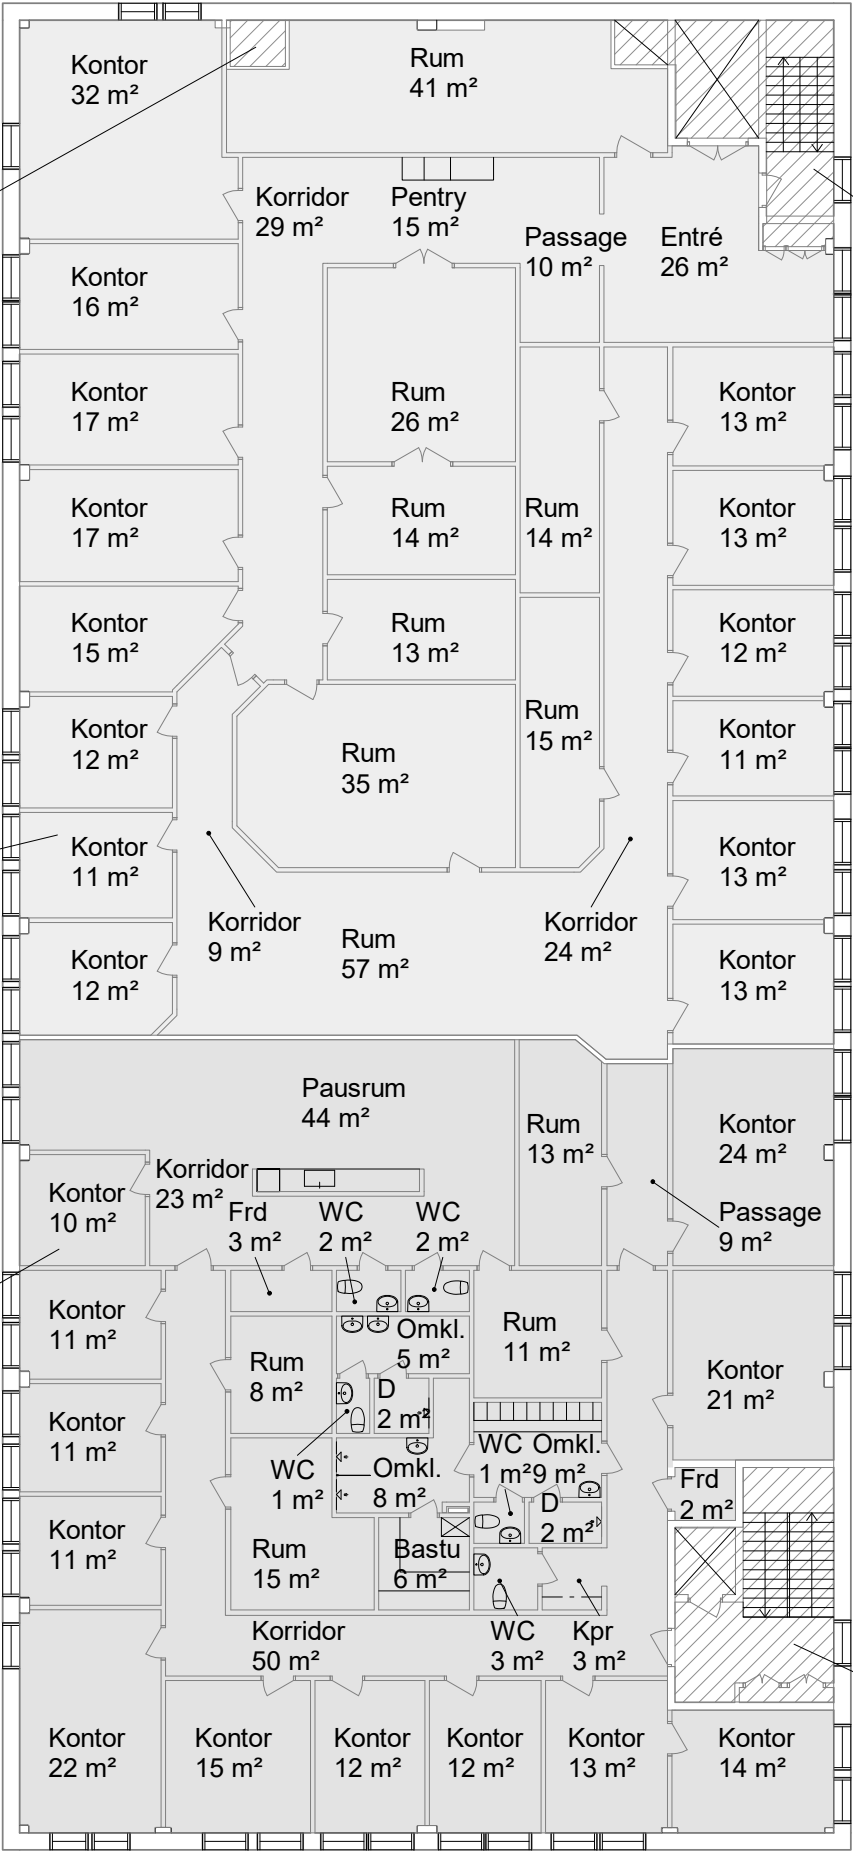

KOMMUNIKATION/TEKNIK
20 m²

KOMMUNIKATION/TEKNIK
23 m²

Total ledig yta: 1957 m²

SAMMANSTÄLLNING PLAN 2

KONTOR 1	555 m ²
KONTOR 2	422 m ²
TOTAL	977 m ²

ÖVRIGA YTOR

KOMMUNIKATION/TEKNIK	2 m ²
KOMMUNIKATION/TEKNIK	20 m ²
KOMMUNIKATION/TEKNIK	23 m ²
TOTAL	45 m ²

För parkering och omkringliggande ytor se
situationsplan.

- UTHYRT
- KOMMUNIKATION/TEKNIK
- ENTRÉ/INLASTNING
- TAKHÖJD

Planer är principiella och exakt area
säkerställs i senare skede.