


Kv. Kullen 1, Magasinet

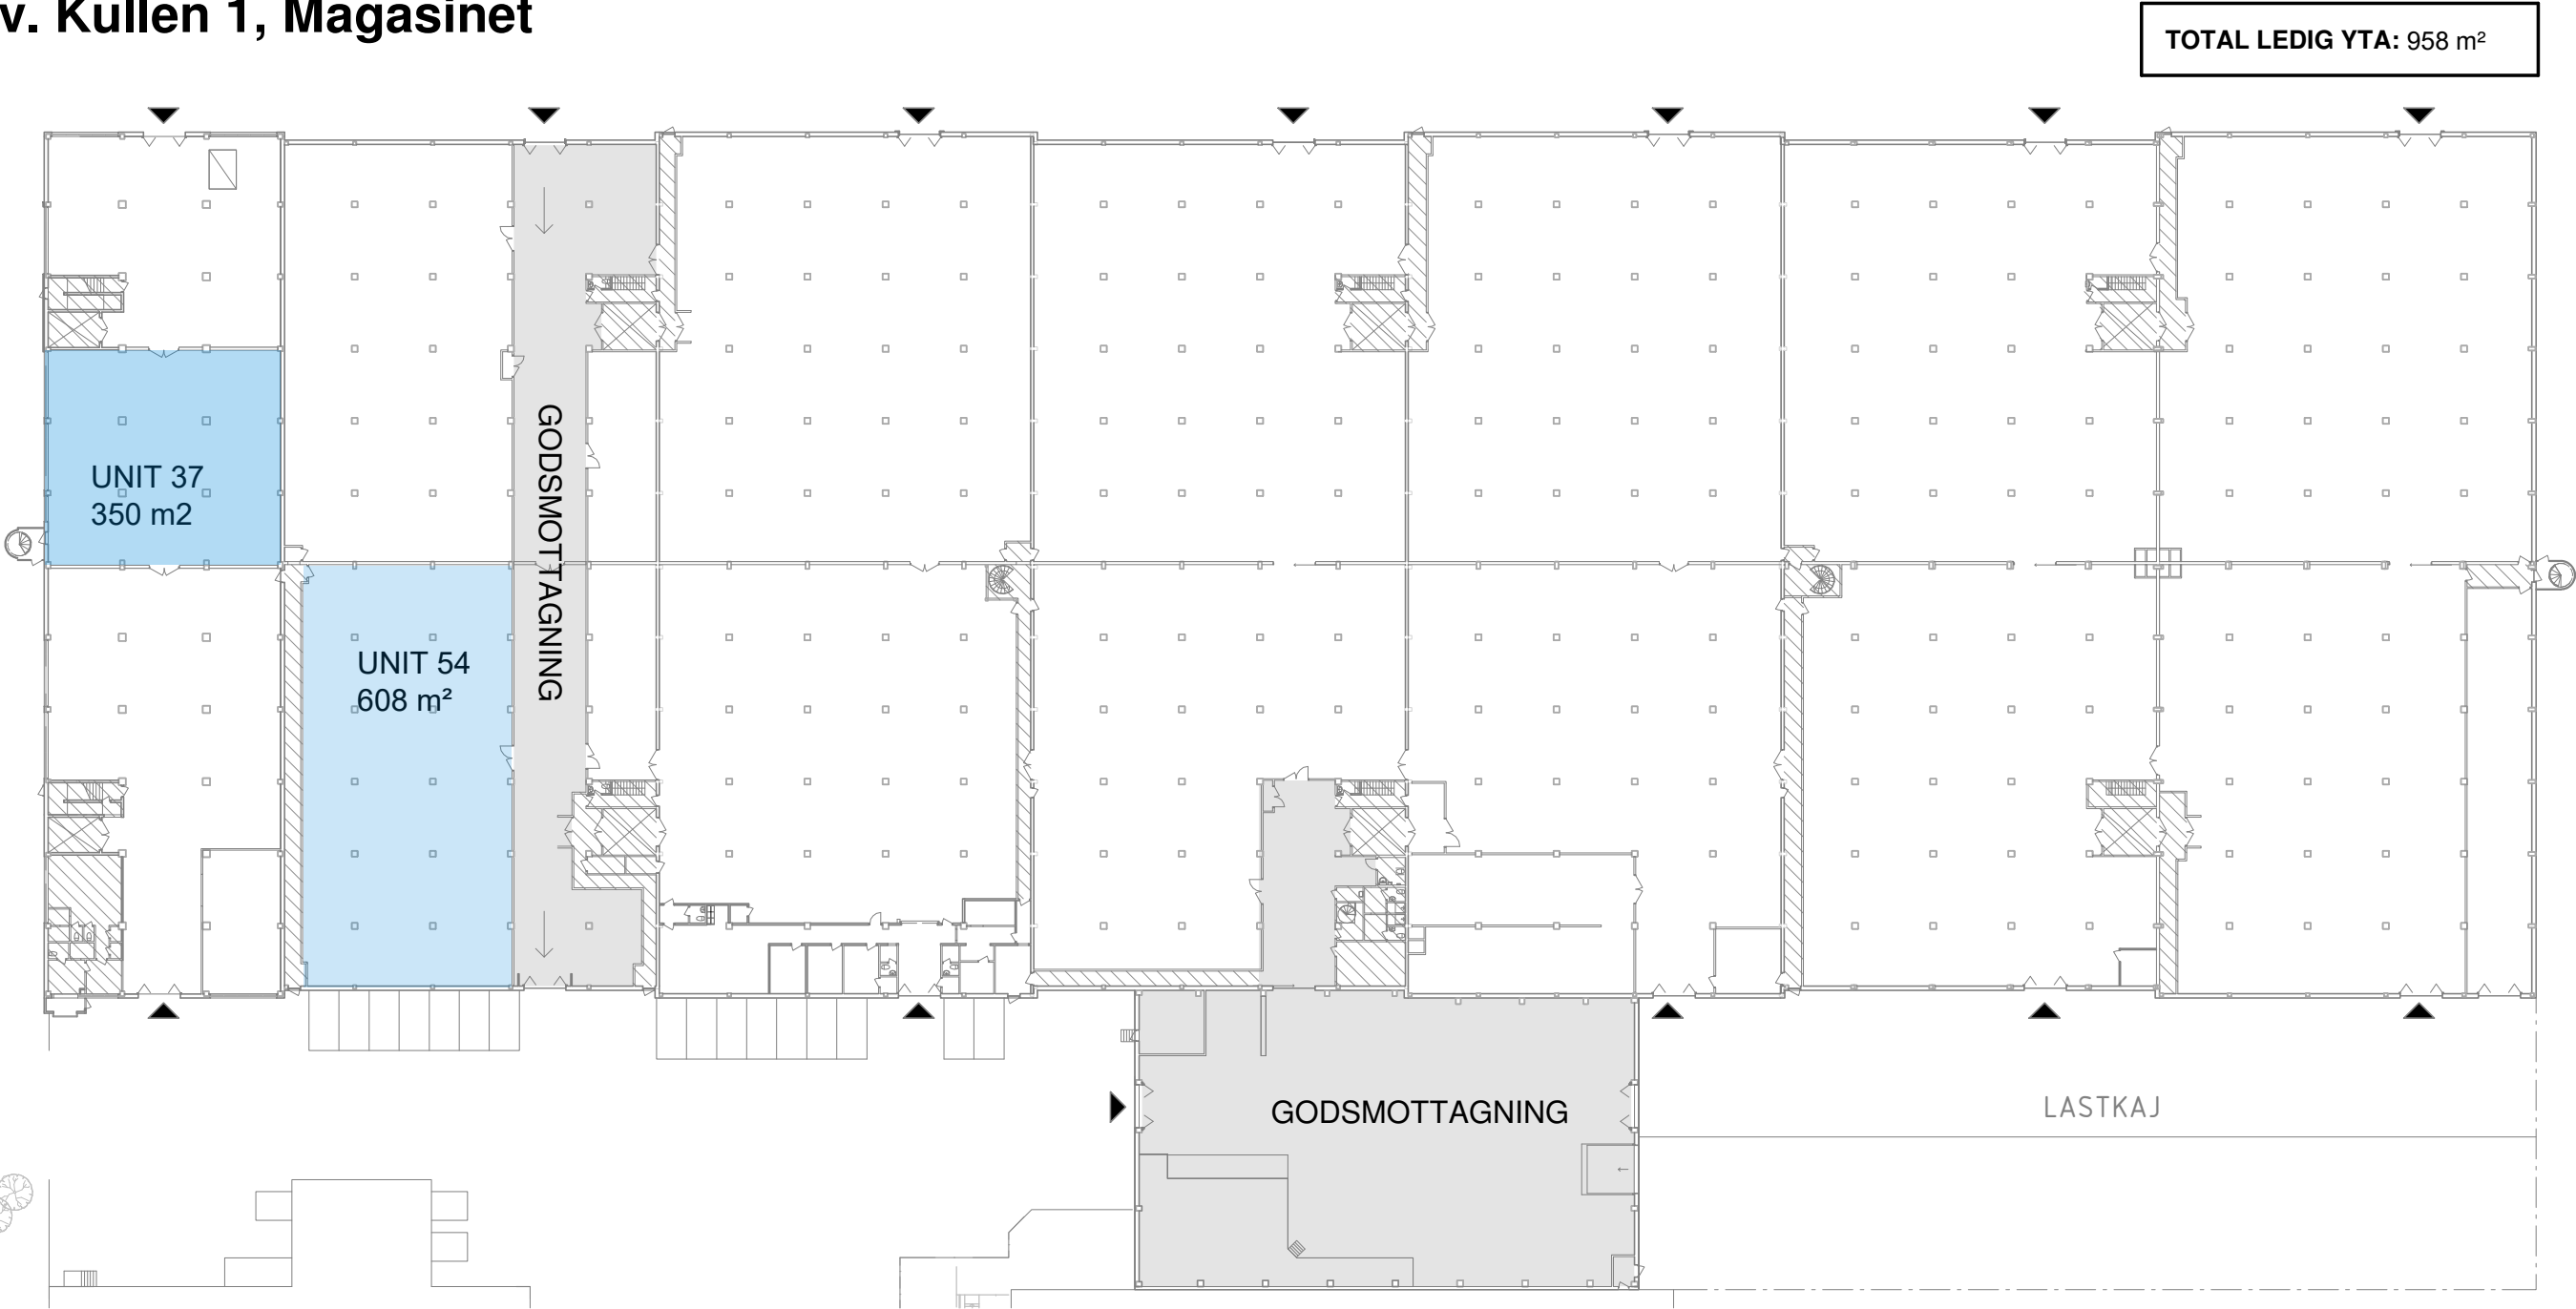

SAMMANSTÄLLNING BOTTENPLAN

UNIT 37	350 m²
UNIT 54	608 m²

Totalt:
958 m²

För parkering och omkringliggande ytor se
situationsplan.

- UTHYRT
- KOMMUNIKATION/TEKNIK
- ENTRÉ/INLASTNING
- TILLGÄNGLIGA LAGER/KONTOR

Planer är principiella och exakt area
säkerställs i senare skede.