


Kv. Kullen 1, Magasinet

TOTAL LEDIG YTA: 17 056 m²

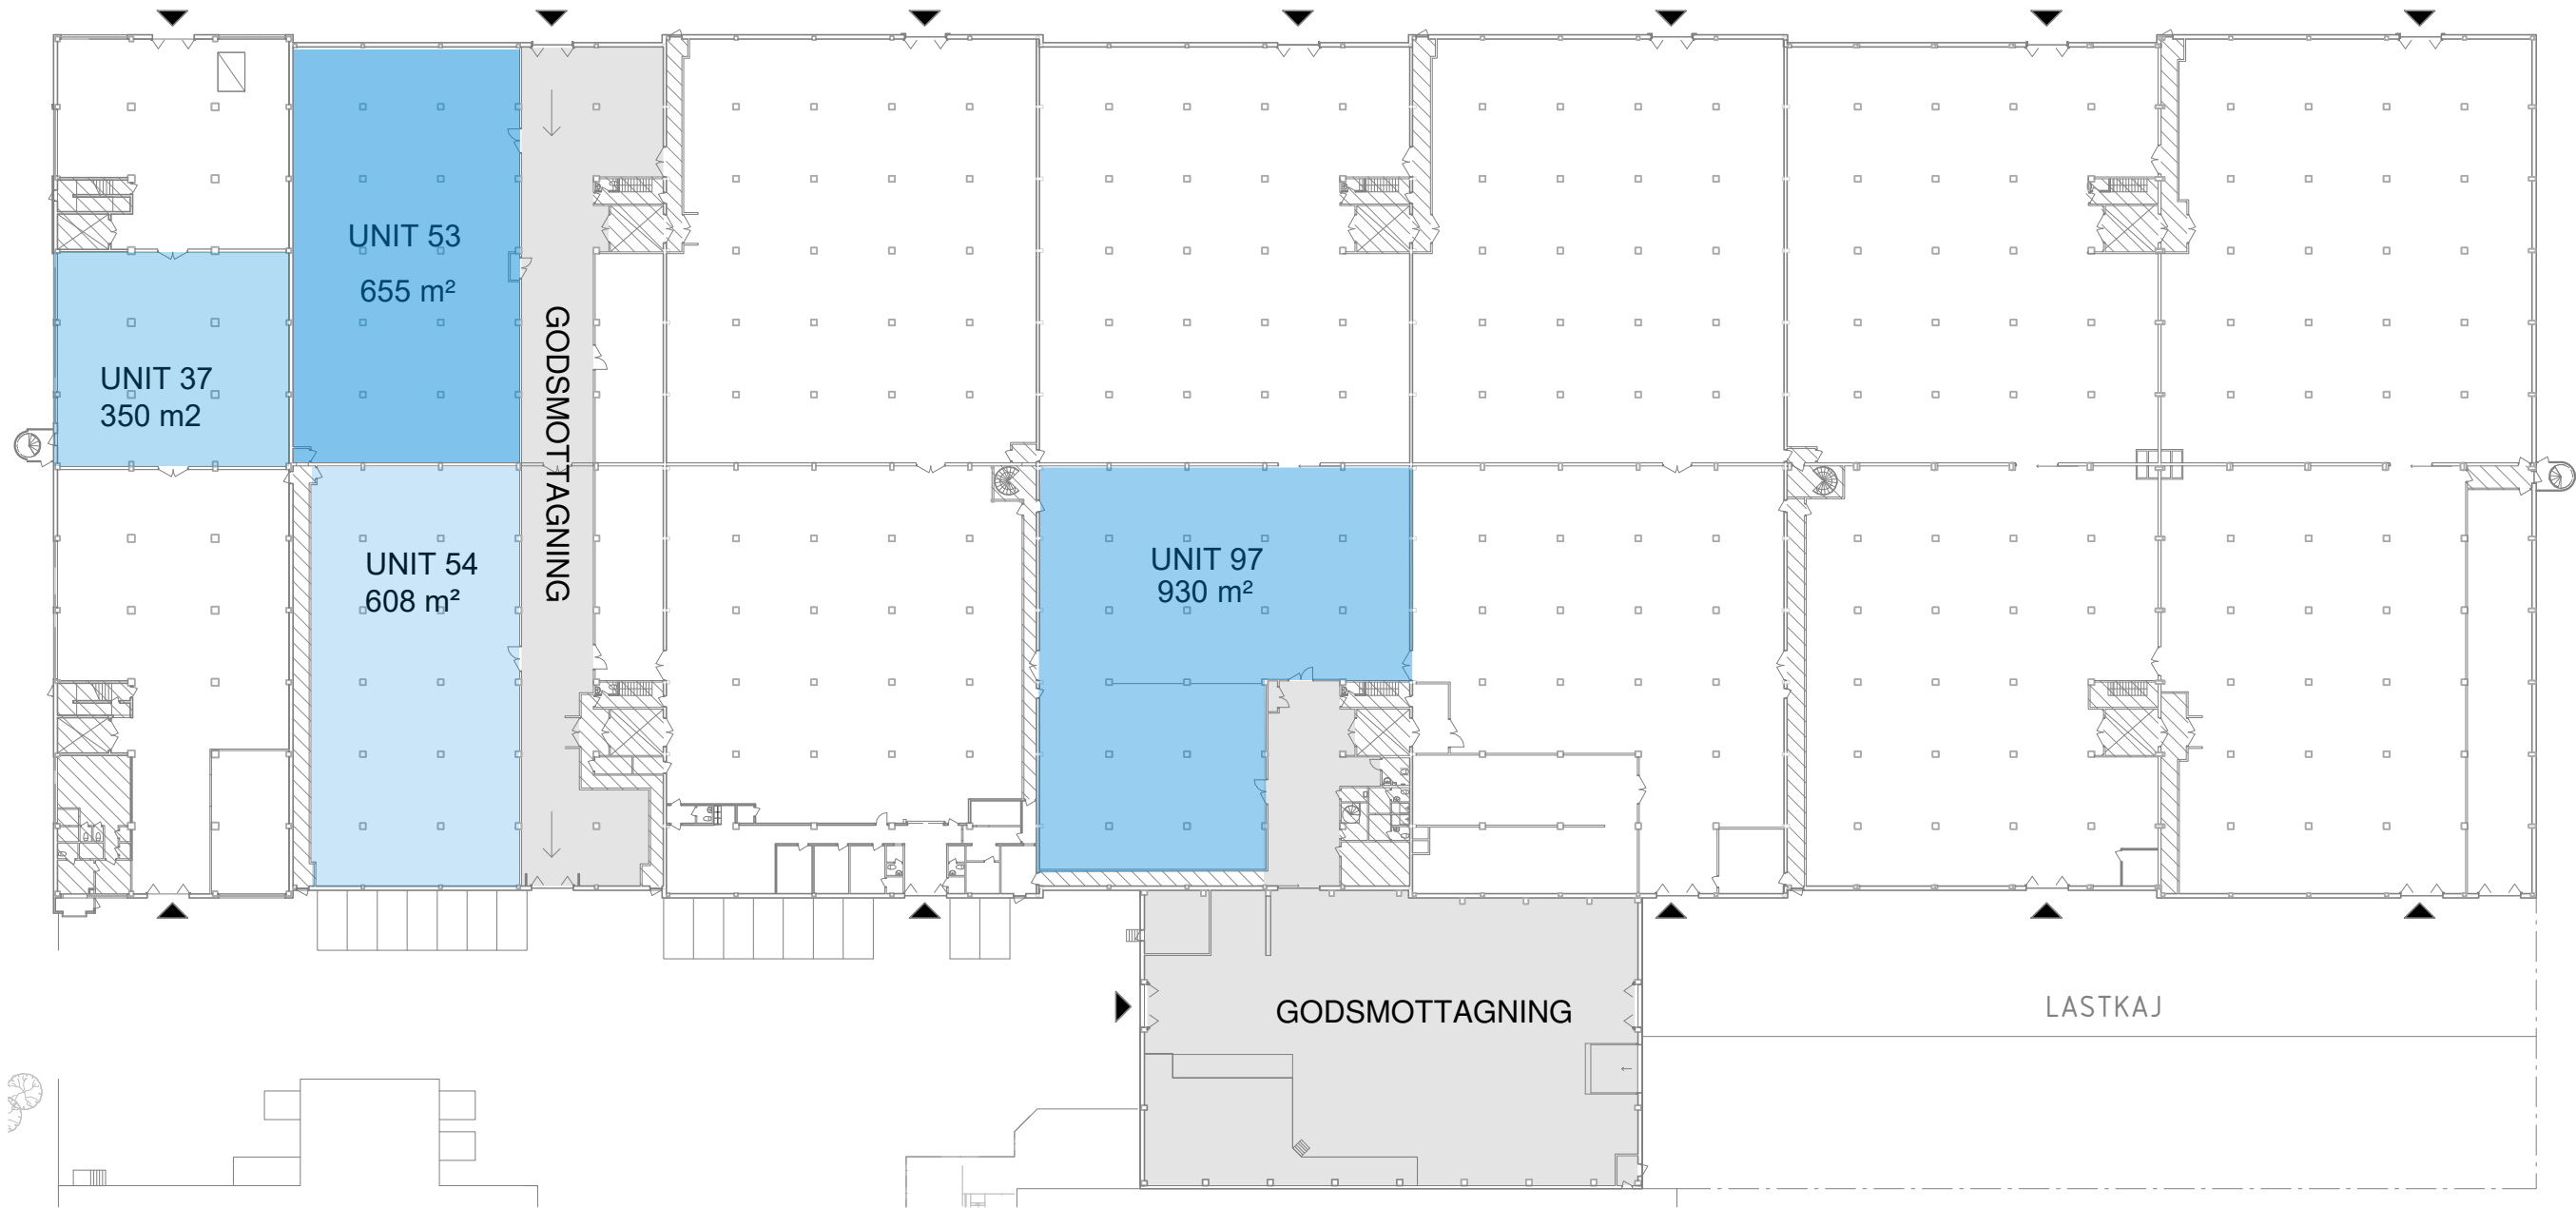

SAMMANSTÄLLNING BOTTENPLAN

UNIT 37	350 m²
UNIT 53	655 m²
UNIT 54	608 m²
UNIT 97	930 m²

Totalt:
2 543 m²

För parkering och omkringliggande ytor se
situationsplan.



UTHYRT



ENTRÉ/INLASTNING



KOMMUNIKATION/TEKNIK



TILLGÄNGLIGA LAGER/KONTOR

Planer är principiella och exakt area
säkerställs i senare skede.

