


Kv. Kullen 1, Magasinet

TOTAL LEDIG YTA: 958 m²

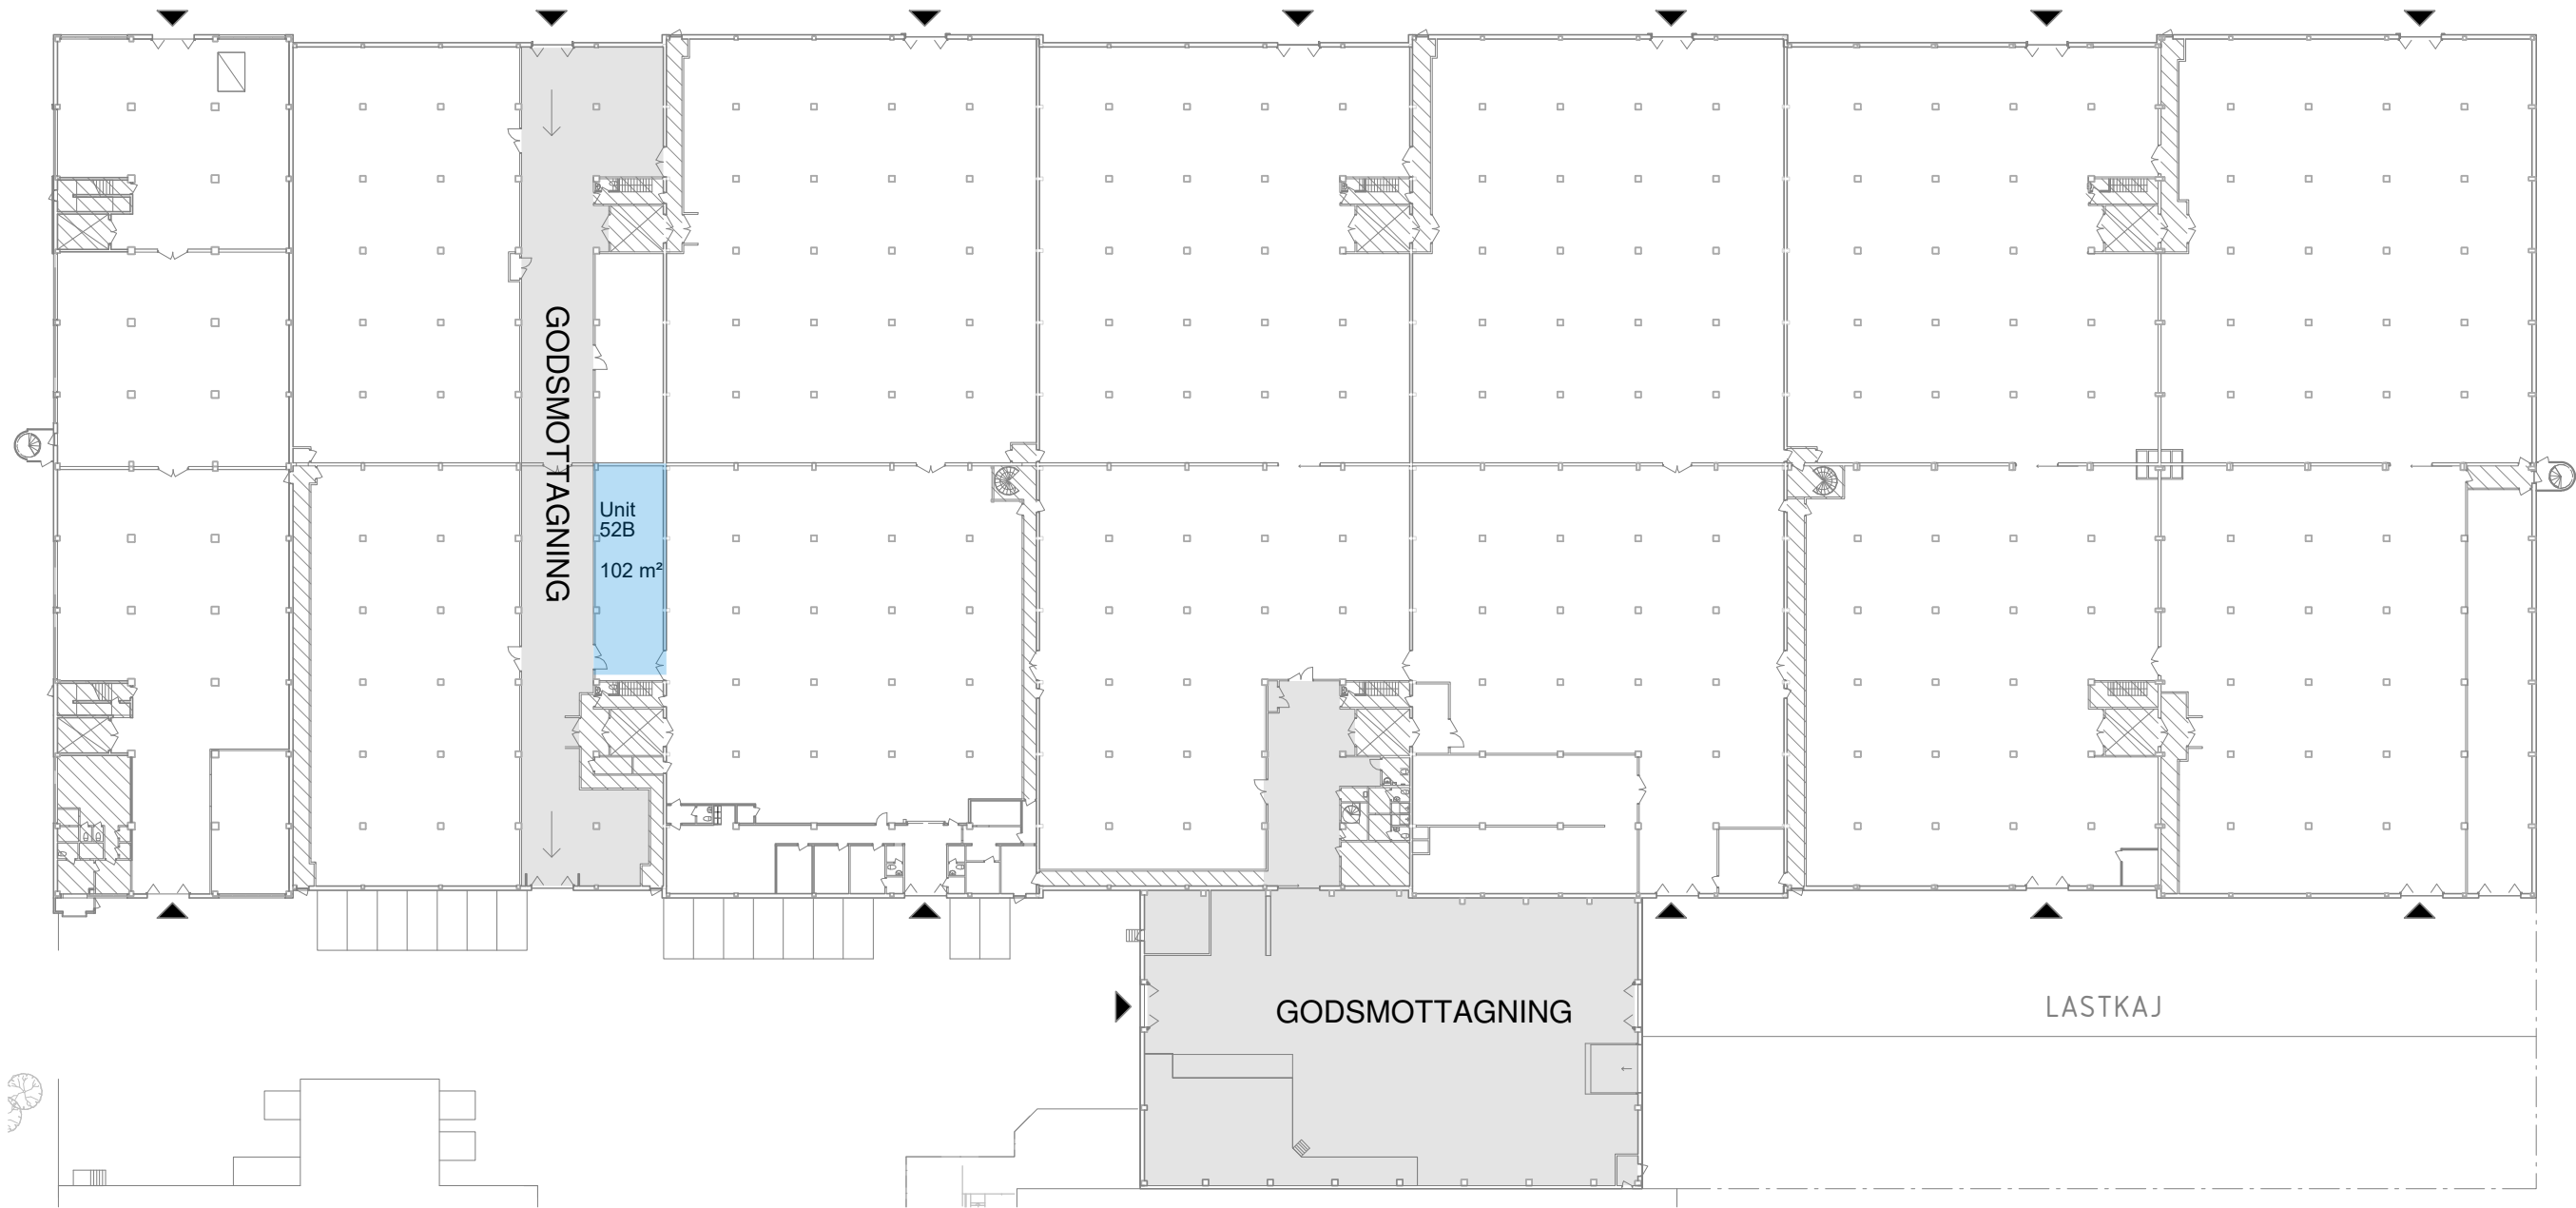

SAMMANSTÄLLNING BOTTENPLAN

UNIT 52B 102 m²

Totalt:
102 m²

För parkering och omkringliggande ytor se
situationsplan.

- UTHYRT
- KOMMUNIKATION/TEKNIK
- ENTRÉ/INLASTNING
- TILLGÄNGLIGA LAGER/KONTOR

Planer är principiella och exakt area
säkerställs i senare skede.