


KV. TOPASEN

LOKALINDELNING
BEF. STRUKTUR

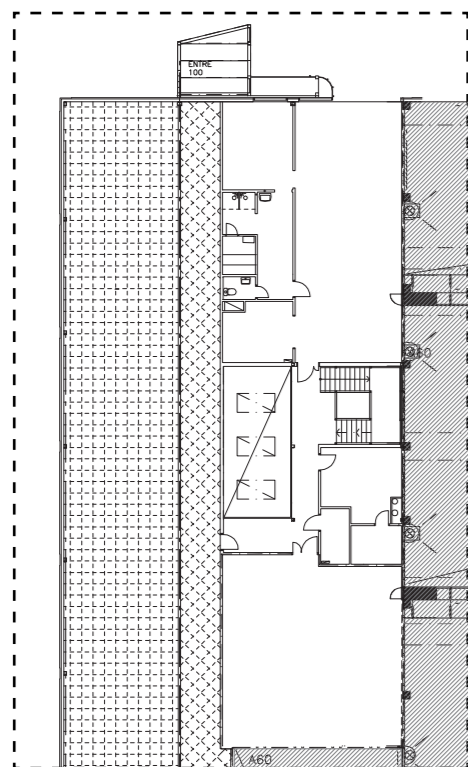

LOKAL 1

● LOA CA 3 617 KVM

LOKAL 2



● LOA CA 1 430 KVM

⊠ PLAN 2

Skala 1:400 (A3)

Ritat på befintligt underlag från A-konsult daterat 1998-11-05

Alla mått tas på plats, avvikelser kan förekomma

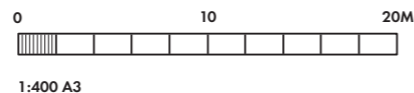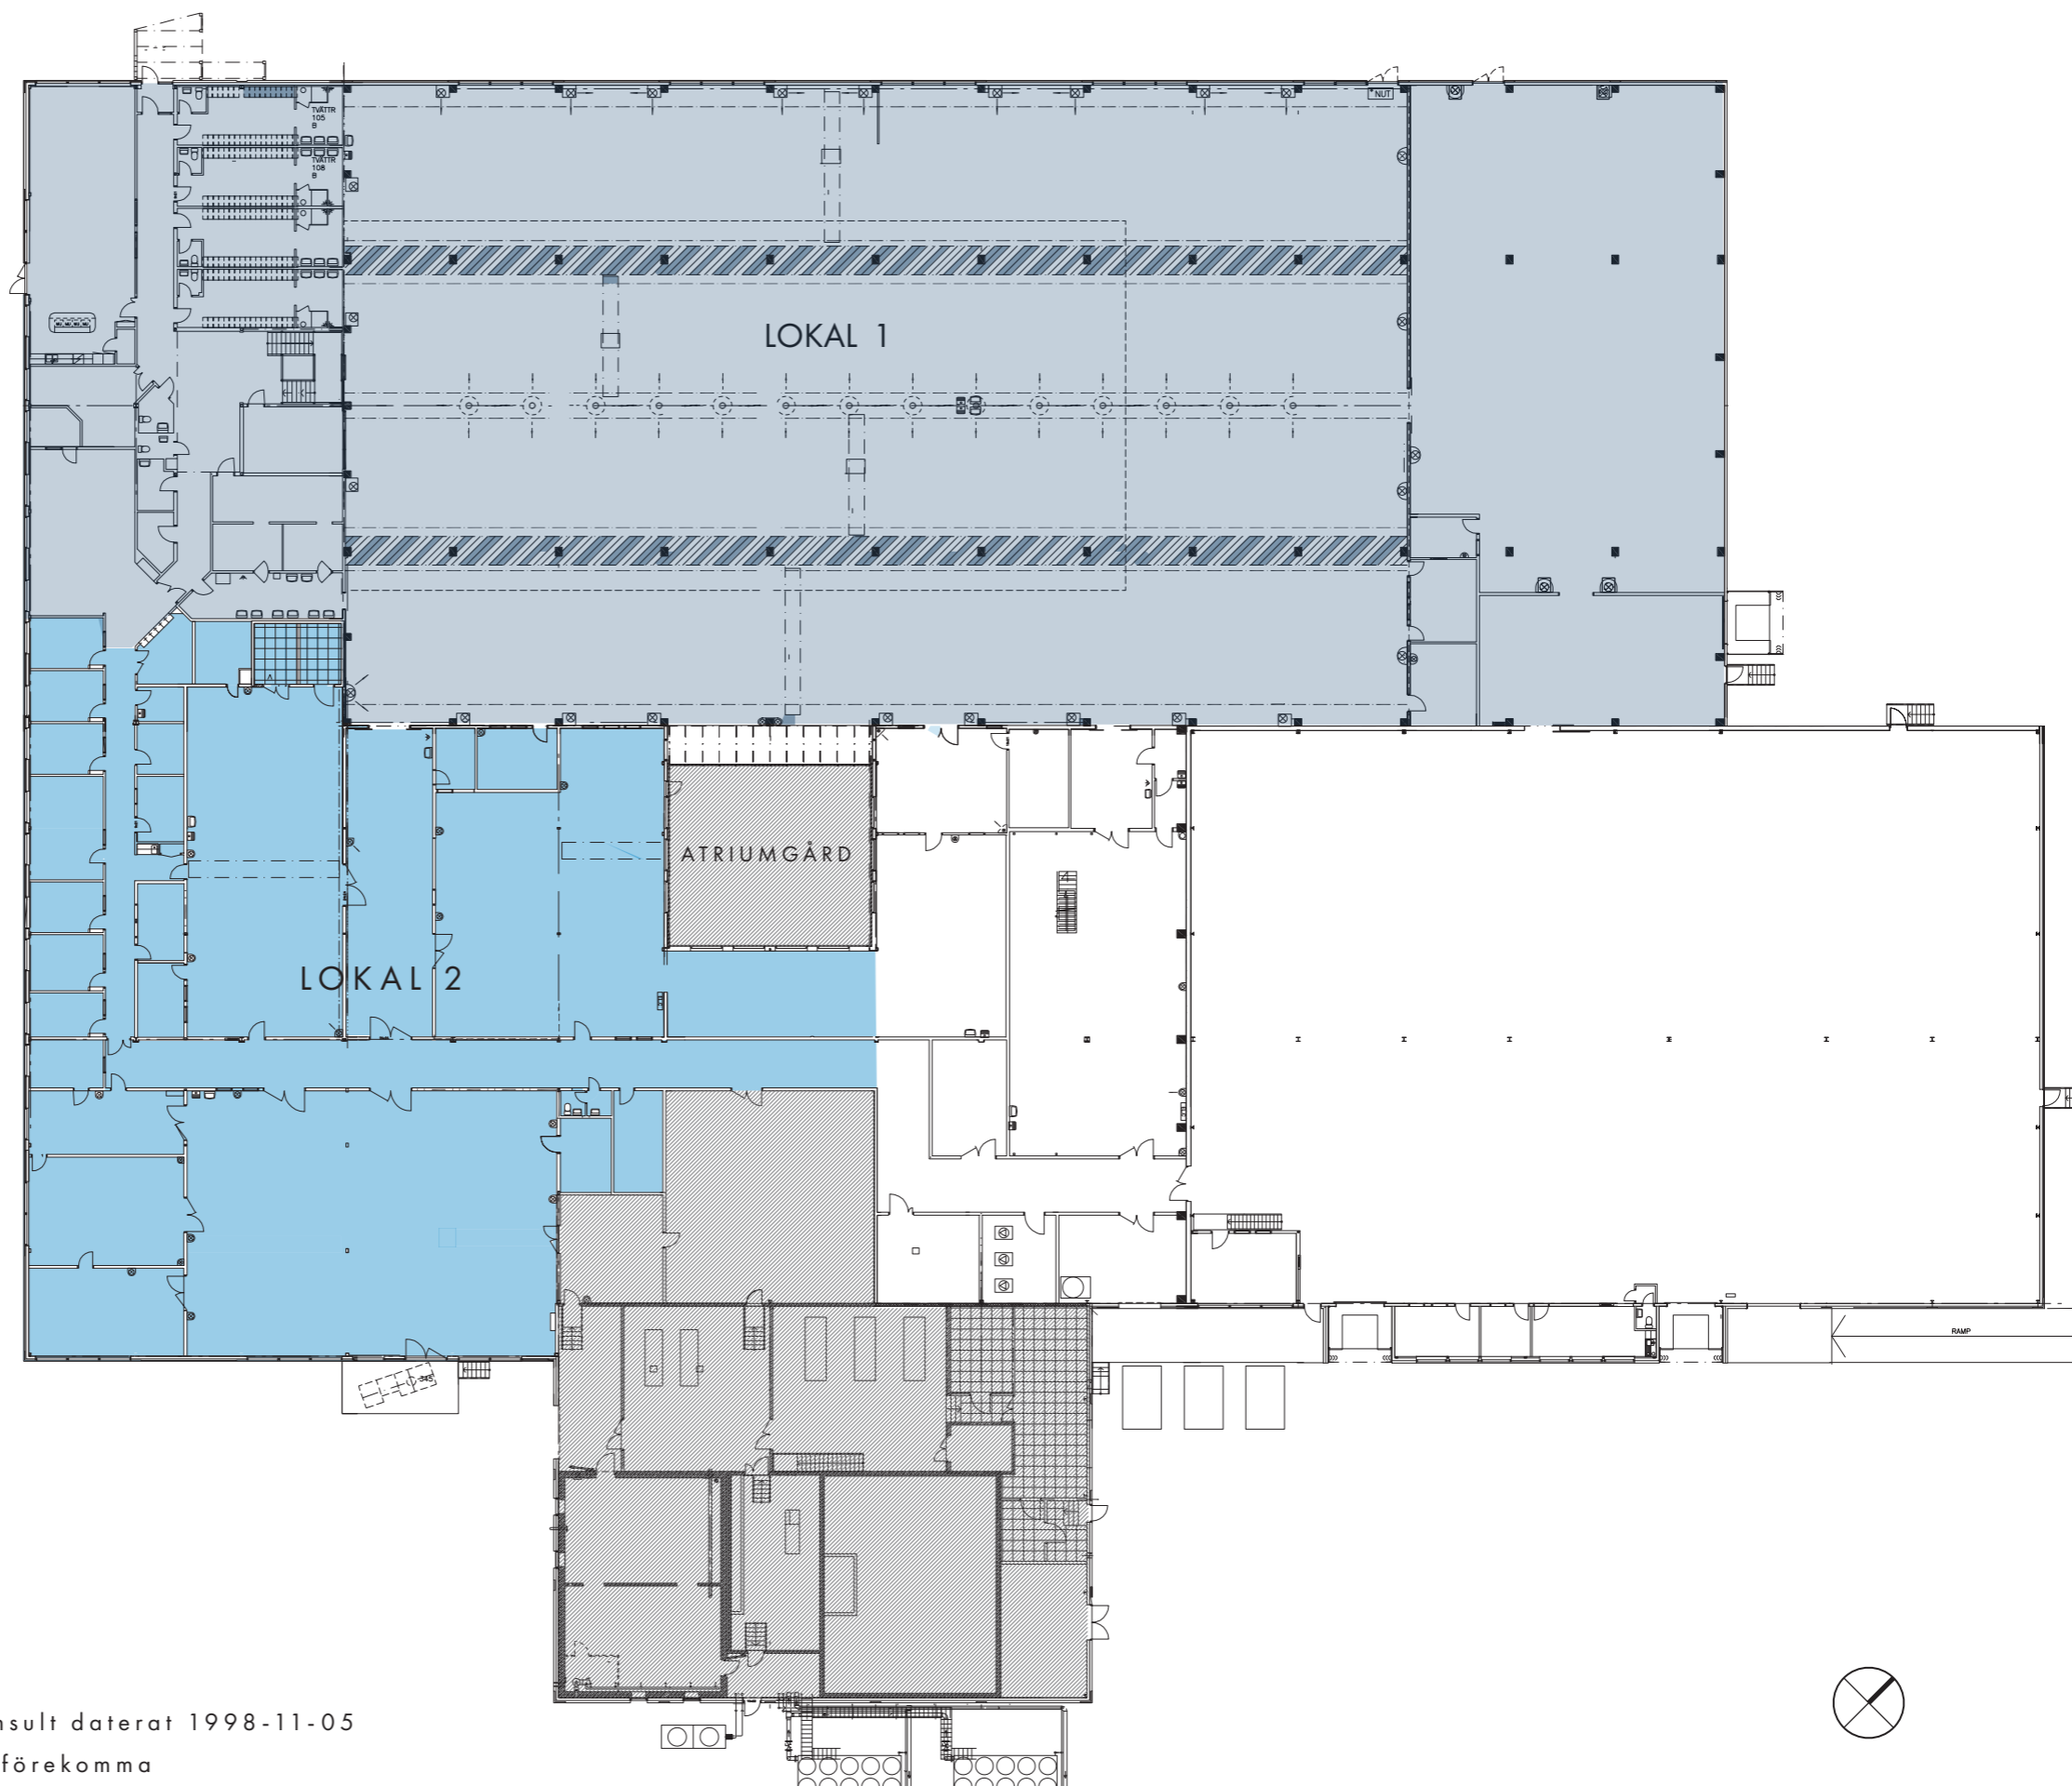

Mileway

2106-01 • 240422

DREEM