


KV. TOPASEN

LOKALINDELNING

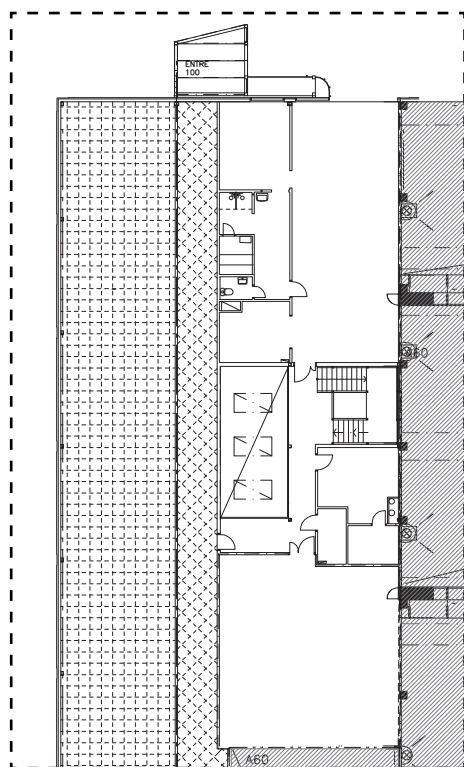

LOKAL 2

LOA CA 1430 KVM

LOKAL 3



LOA CA 2201 KVM

PLAN 2

Skala 1:400 (A3)

Ritat på befintligt underlag från A-konsult daterat 1998-11-05

Alla mått tas på plats, avvikelser kan förekomma

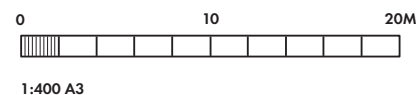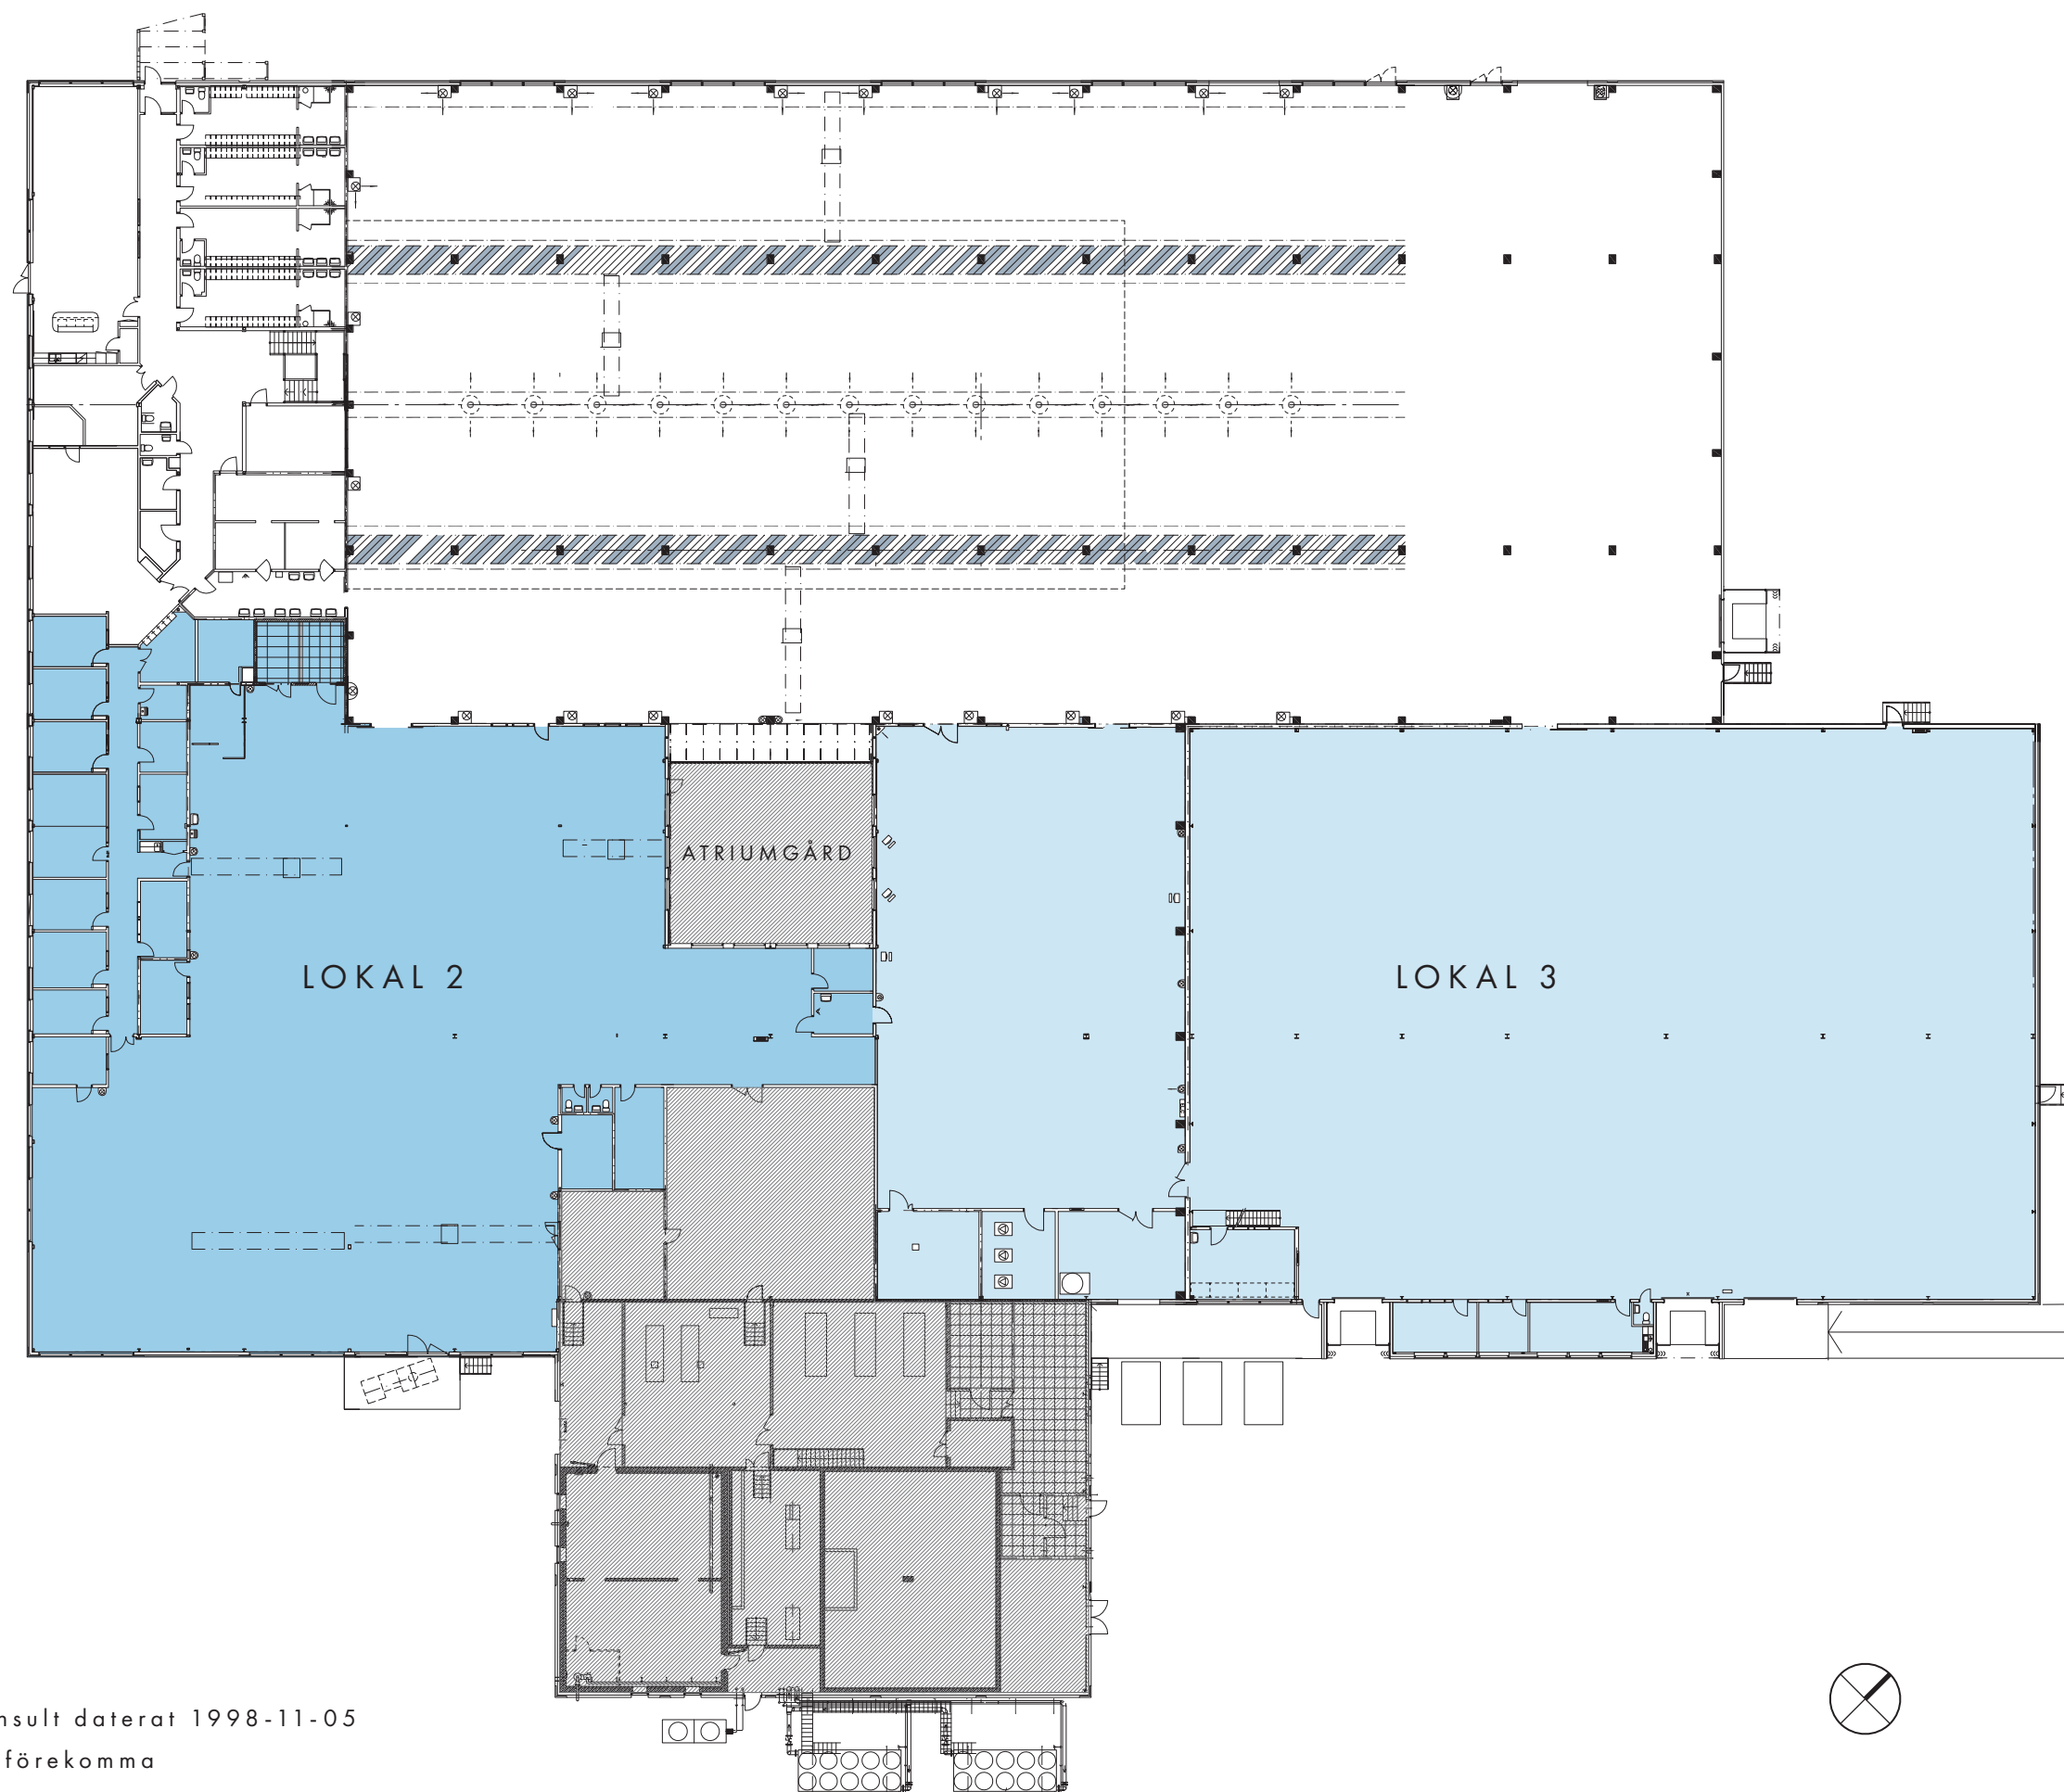


DREEM

Mileway

2106-01 • 240422

KV. TOPASEN

LOKALINDELNING
BEF. STRUKTUR

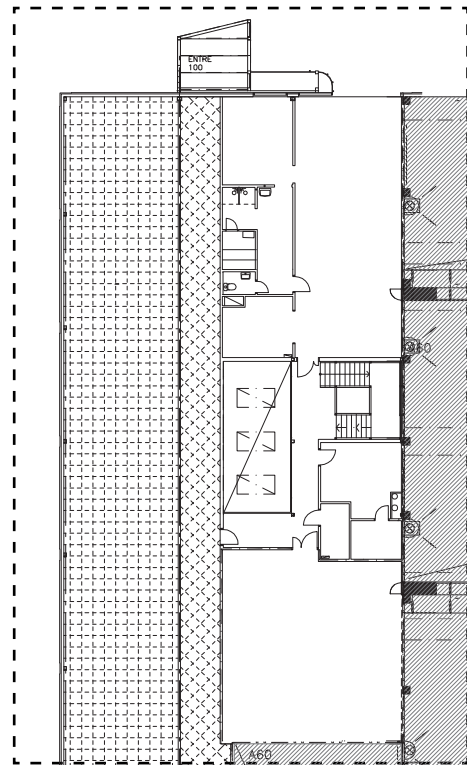

LOKAL 2

LOA CA 1430 KVM

LOKAL 3



LOA CA 2201 KVM

PLAN 2

Skala 1:400 (A3)

Ritat på befintligt underlag från A-konsult daterat 1998-11-05

Alla mått tas på plats, avvikelser kan förekomma

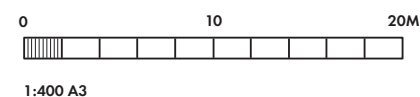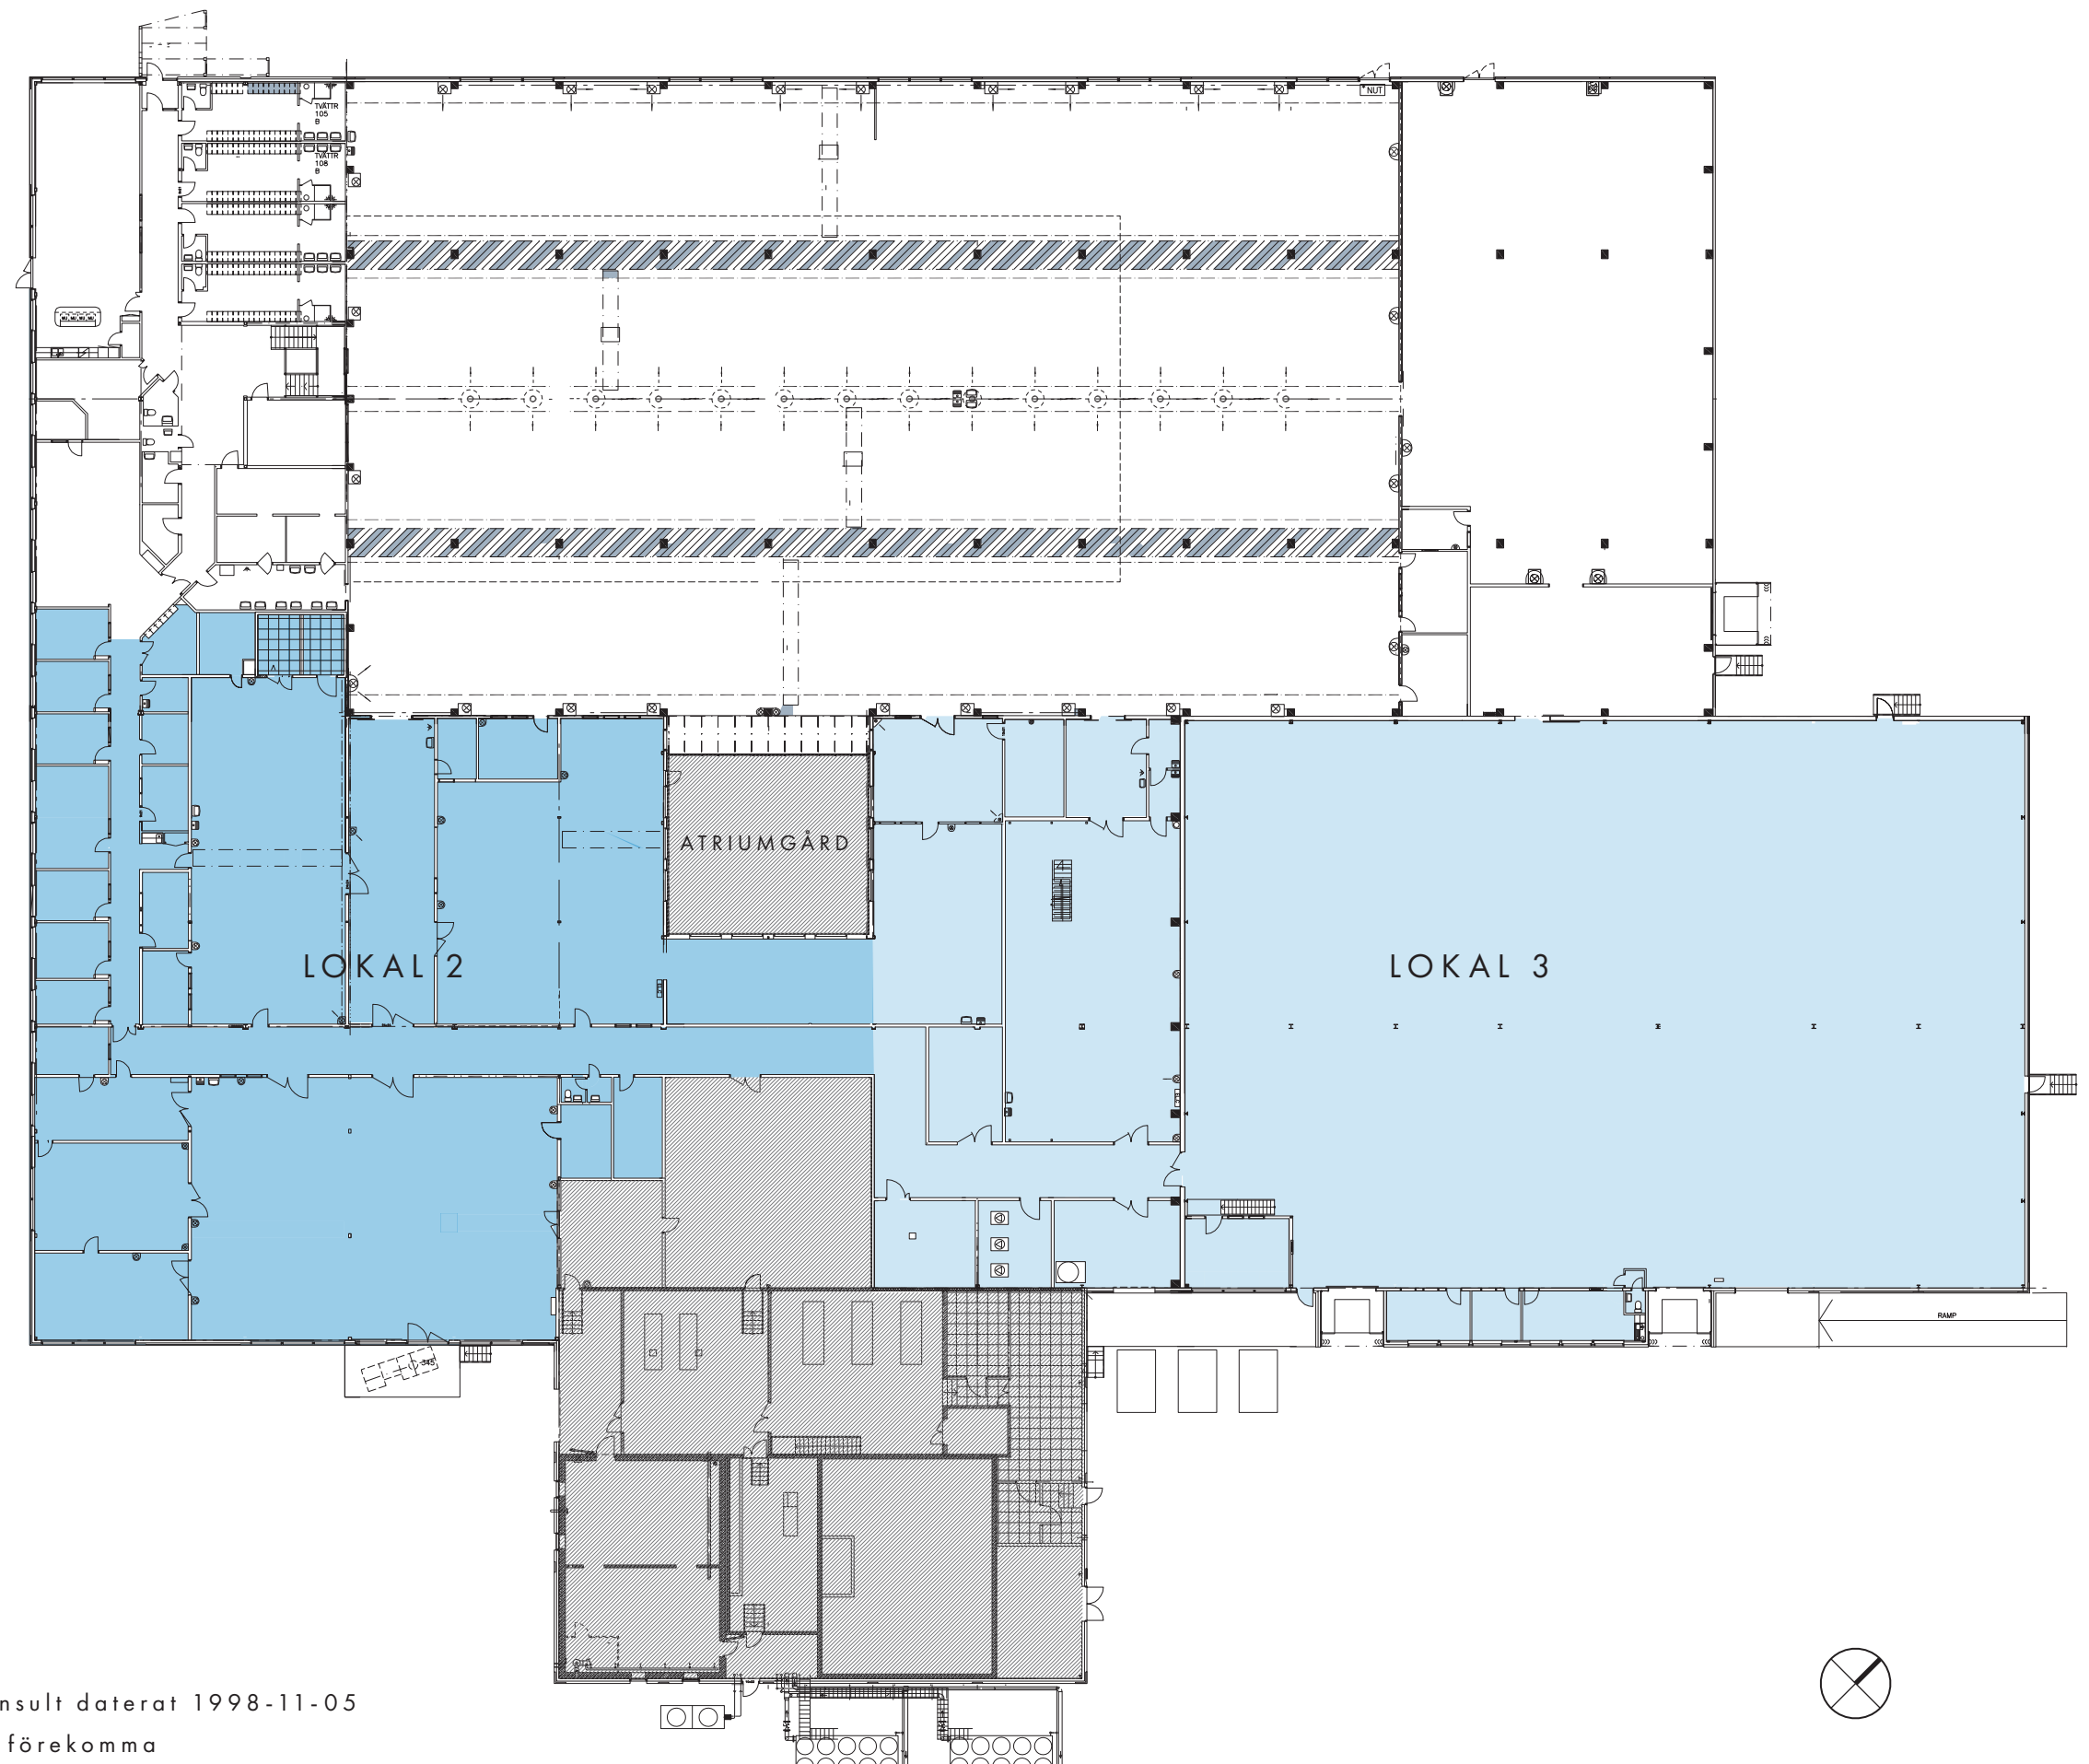

DREEM

Mileway

2106-01 • 240422