



BACKA 27:43, GÖTEBORG

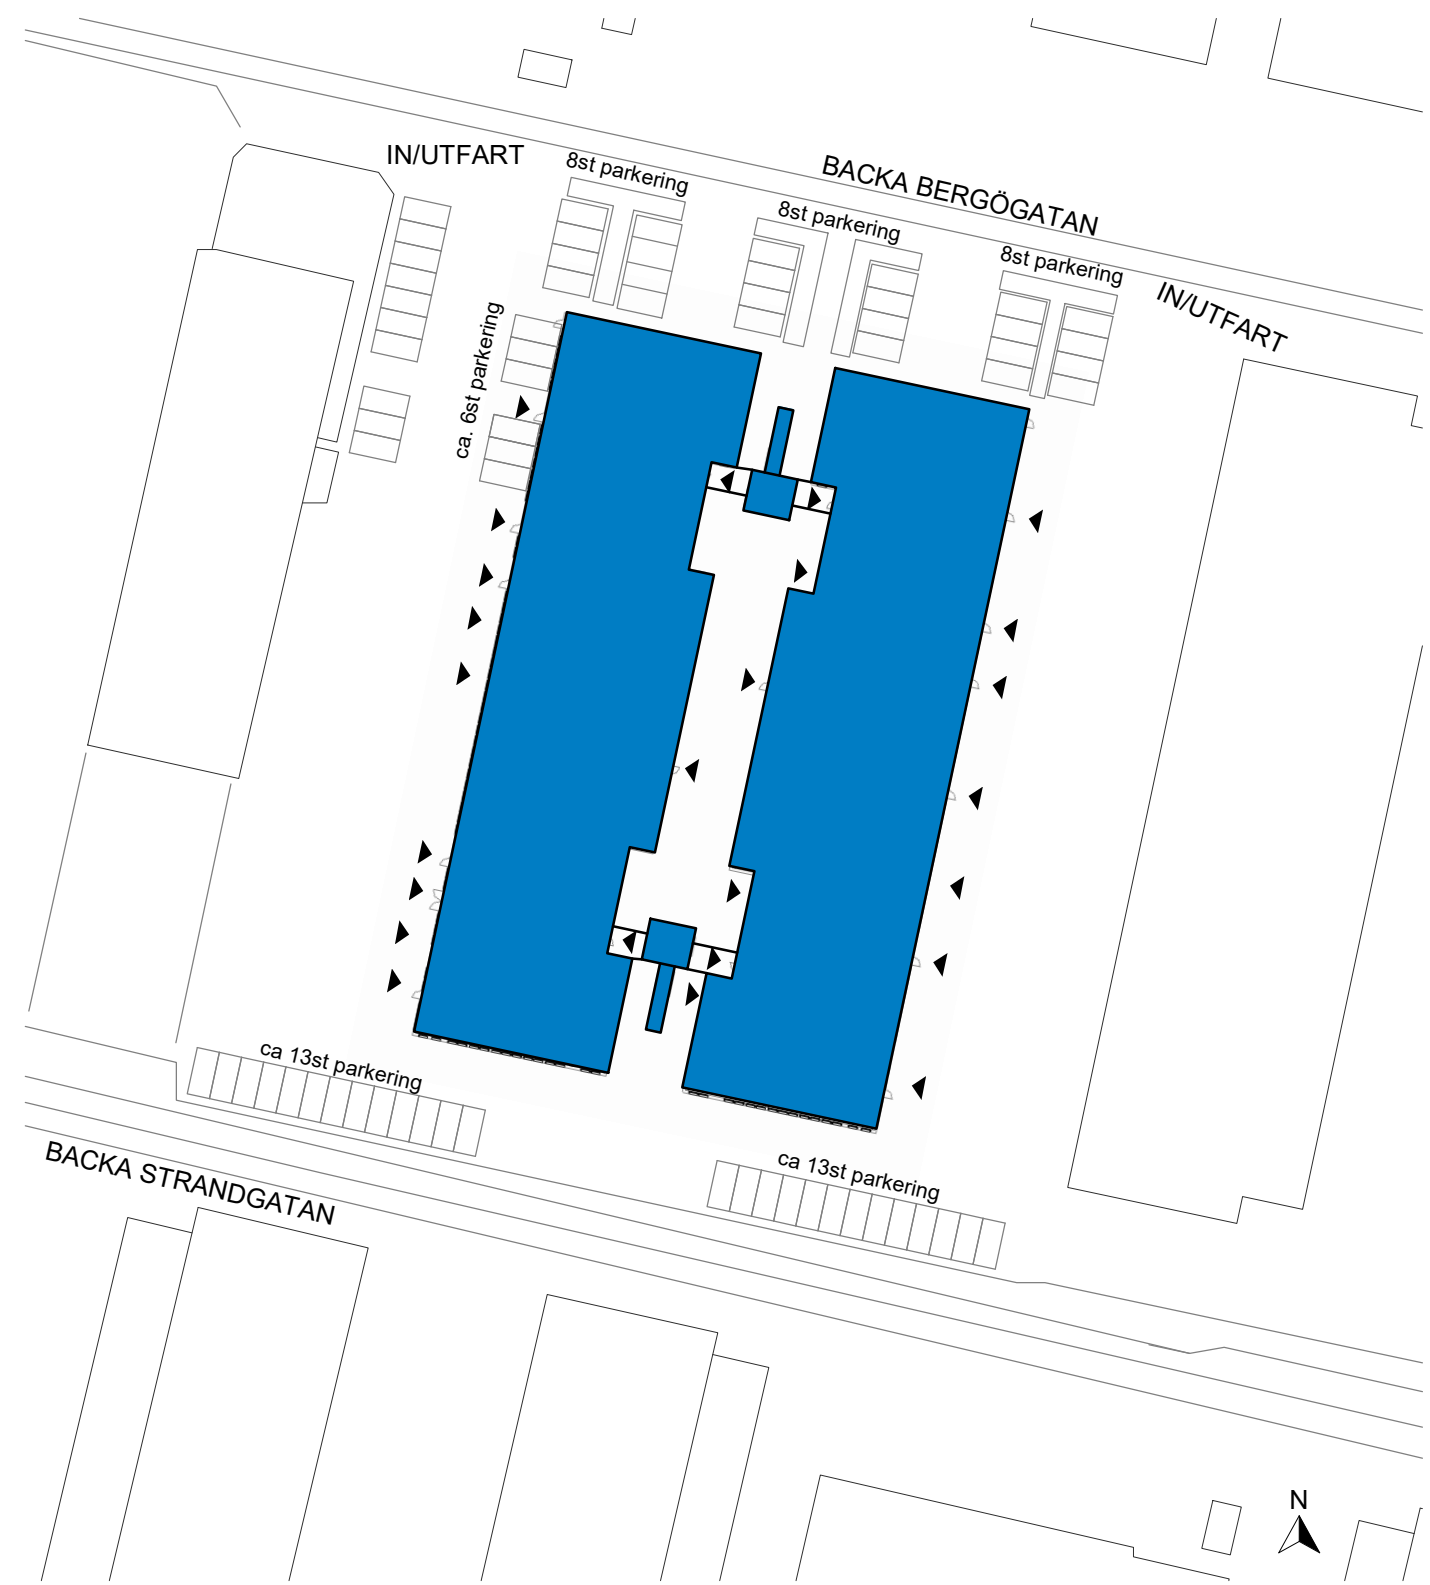

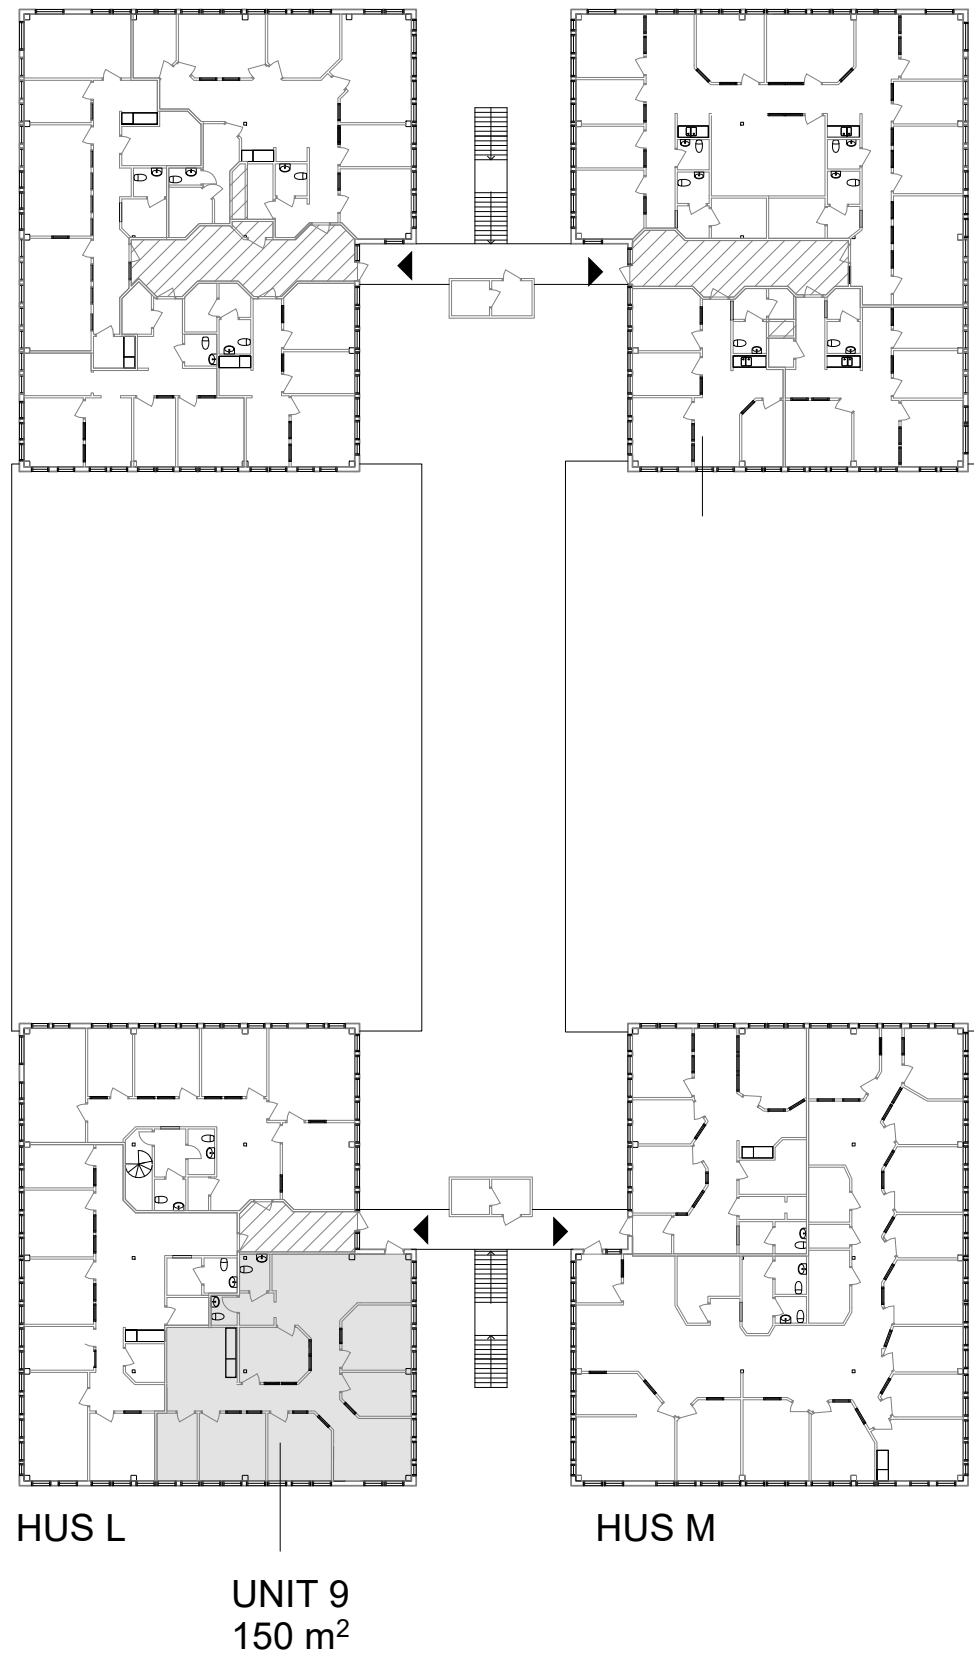


SAMMANSTÄLLNING PLAN 1
HUS L
UNIT 9 150 m²

För parkering och omkringliggande ytor se
situationsplan.

- UTHYRT
- KOMMUNIKATION/TEKNIK
- ENTRÉ/INLASTNING
- TH TAKHÖJD

Planer är principiella och exakt area
säkerställs i senare skede.

BACKA 27:43, GÖTEBORG

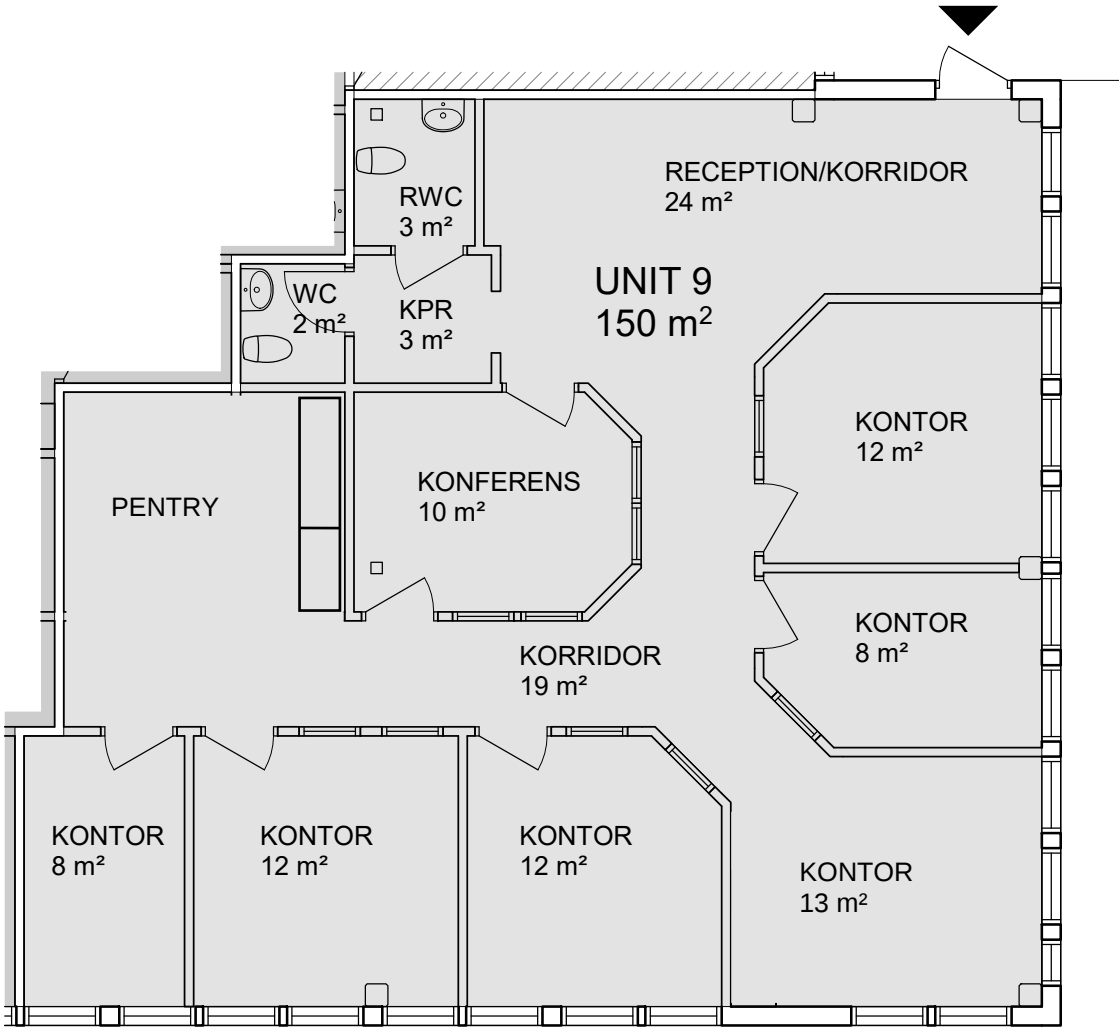

För parkering och omkringliggande ytor se
situationsplan.

- UTHYRT
- KOMMUNIKATION/TEKNIK

ENTRÉ/INLASTNING

TH TAKHÖJD

Planer är principiella och exakt area
säkerställs i senare skede.