


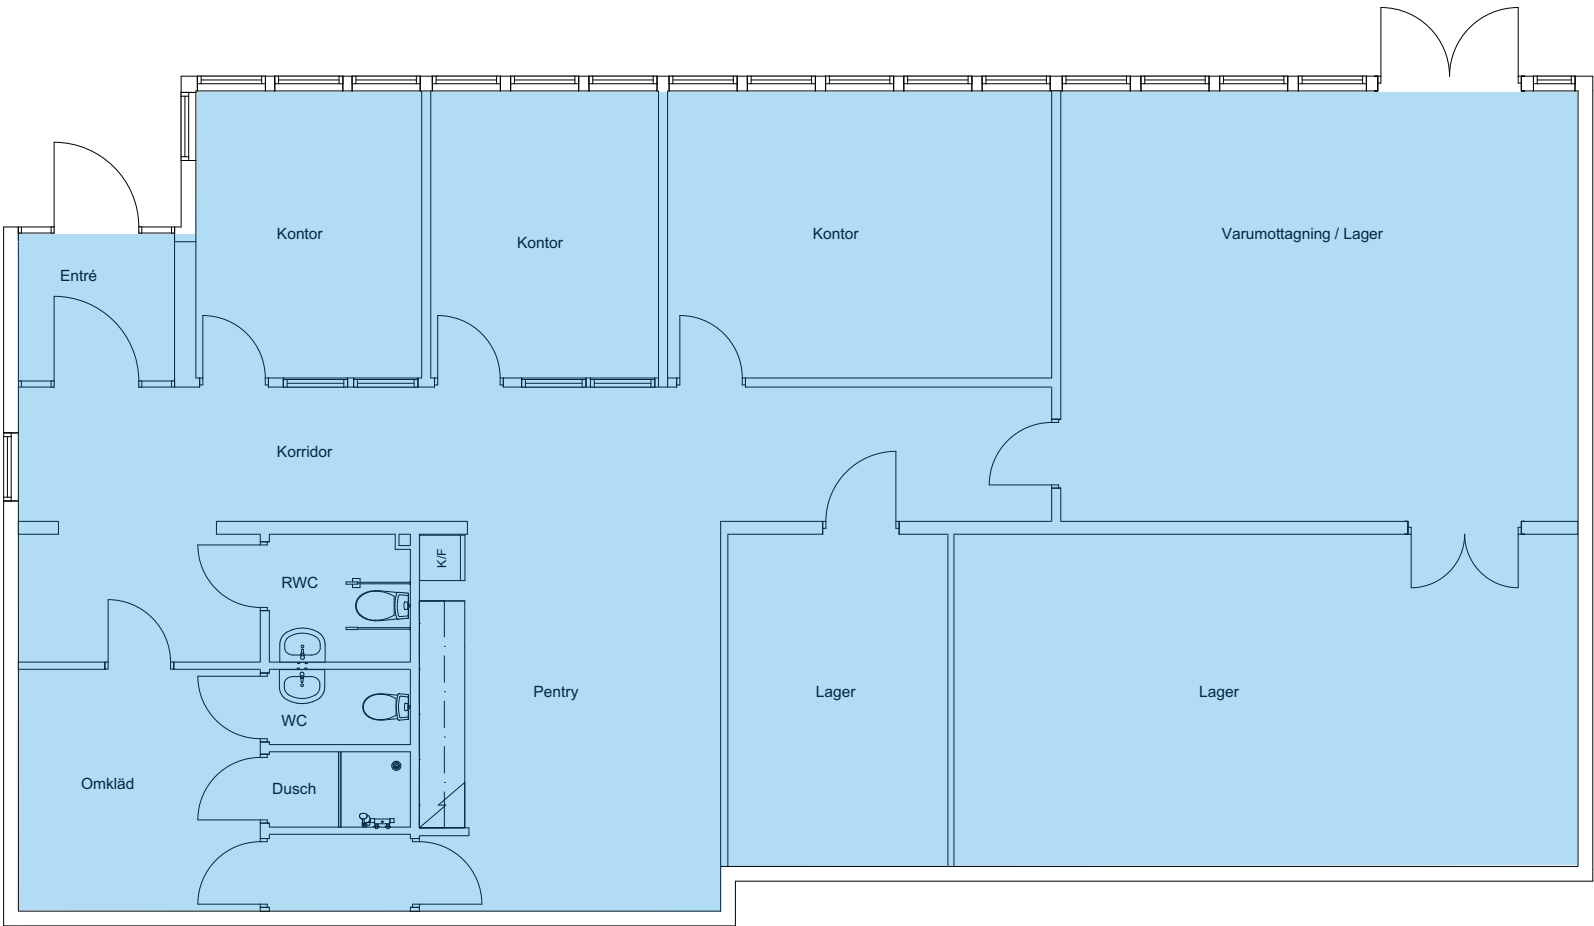

Unit 1 - 212 kvm

SKALA 1:100



Befintlig Layout		HANDLING
20231228	20240103	ÄNDRING
Kartongen Befintlig layout		PROJEKT
RJ ByggKonsult Tönnersjö 442 30597 Eldsberga 0735771305		ANSVARIG PART
Richard Johansson	Richard Johansson	SKAPAD AV
Richard Johansson	1	UPPDRAGSNUMMER
		RITNINGSKATEGORI
		INNEHÅLL
		FORMAT
		SKALA
		NUMMER
		BET