



LAGERHALLEN 2, ÅRSTA

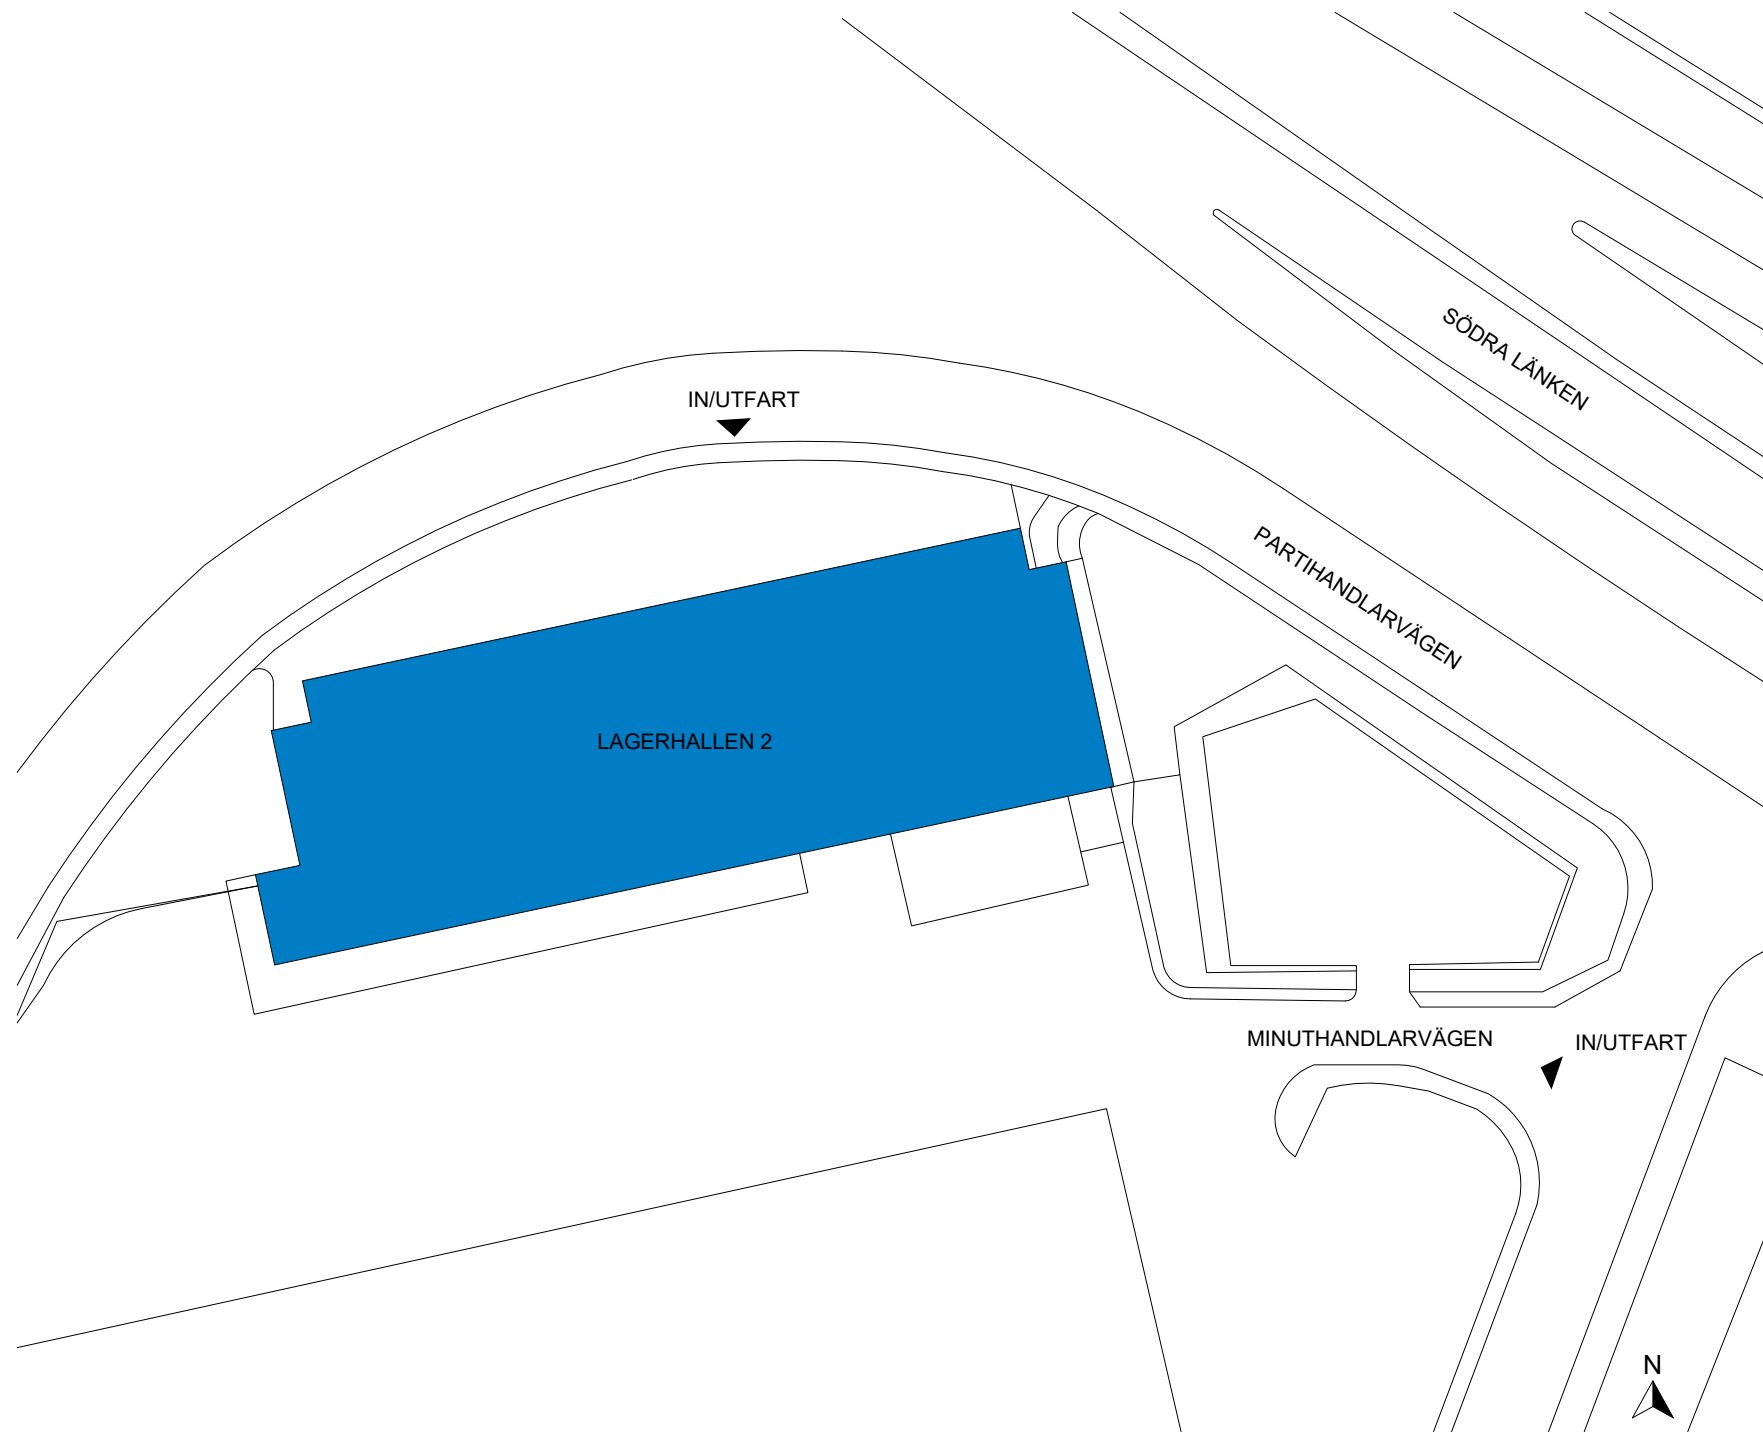

LAGERHALLEN 2, ÅRSTA

Total ledig yta: 446 m²

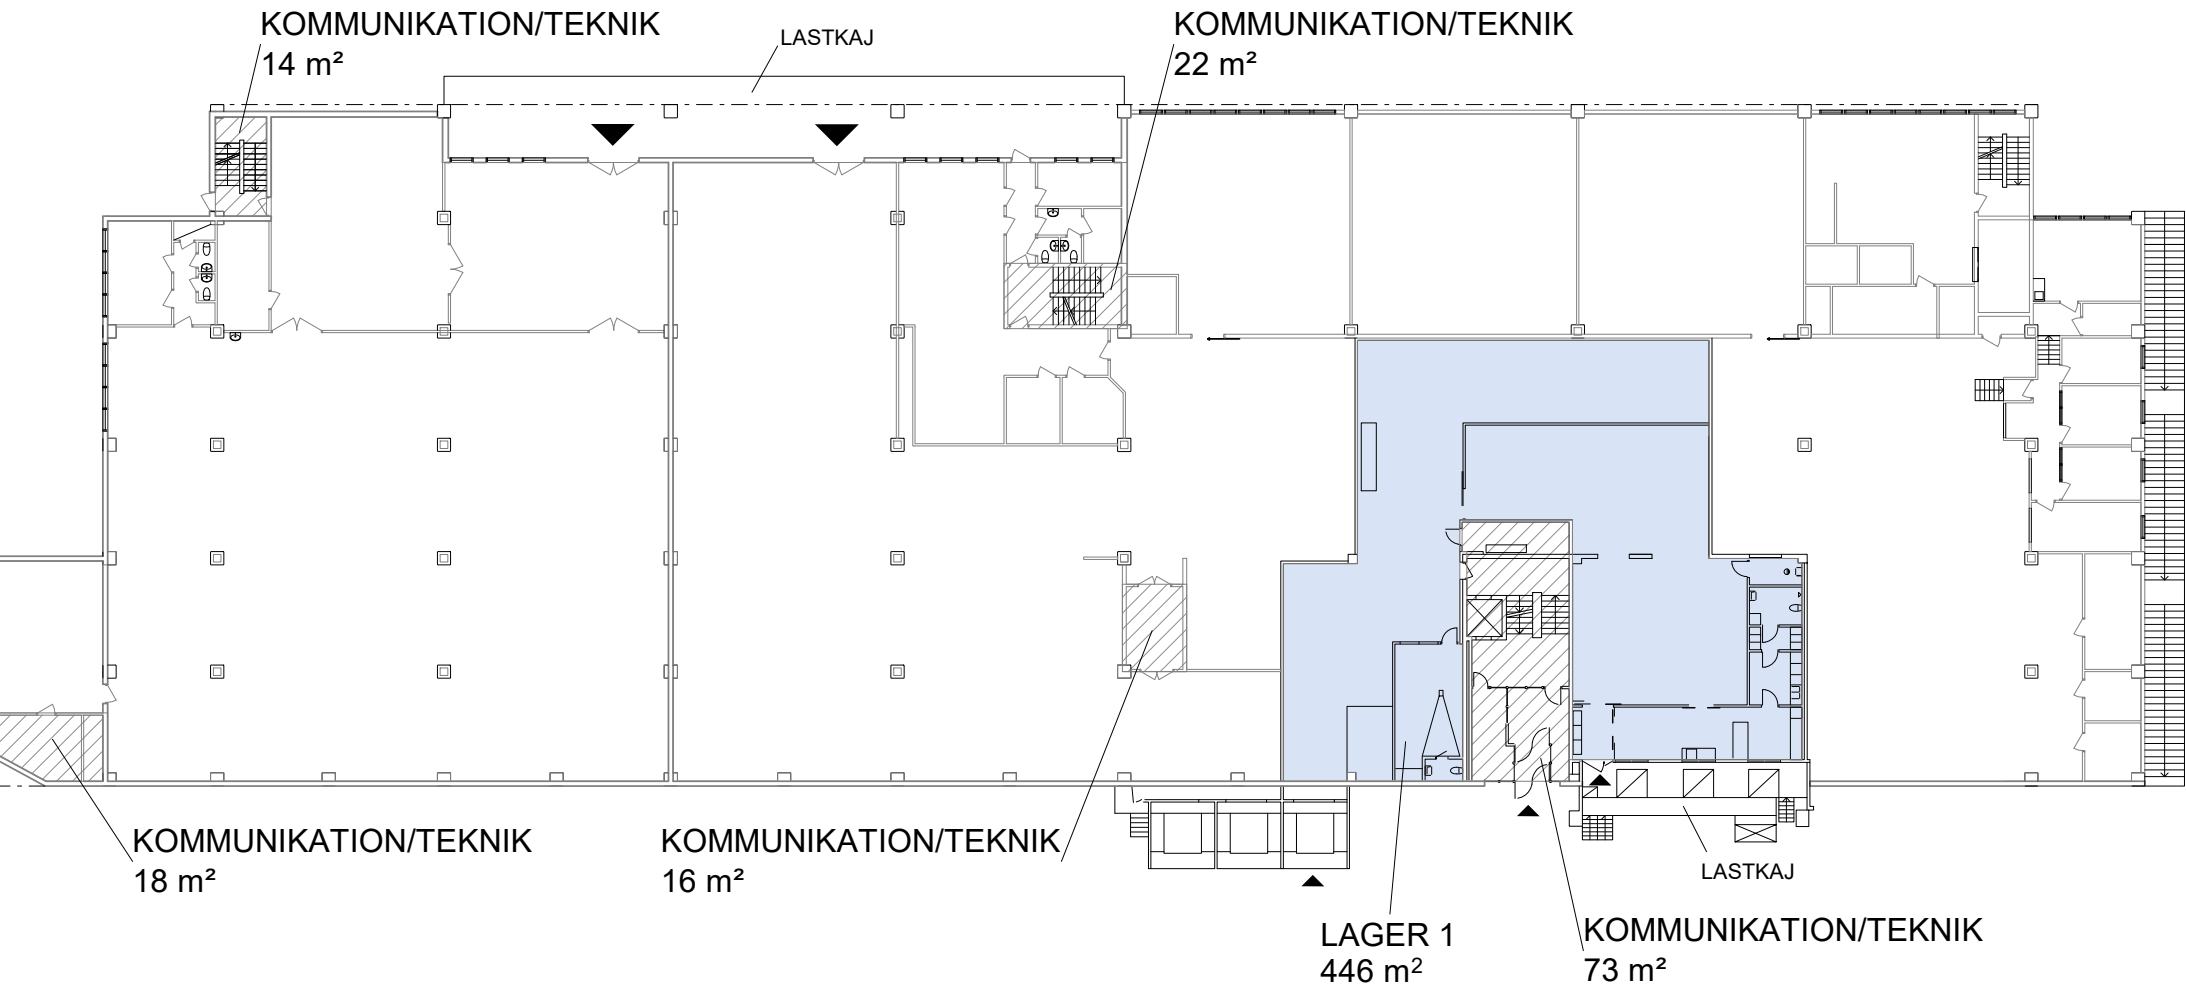

SAMMANSTÄLLNING BOTTENPLAN
LAGER 1 446 m²


ÖVRIGA YTOR

För parkering och omkringliggande ytor se
situationsplan.

- UTHYRT
- KOMMUNIKATION/TEKNIK
- ENTRÉ/INLASTNING
- TH TAKHÖJD

Planer är principiella och exakt area
säkerställs i senare skede.

LAGERHALLEN 2, ÅRSTA

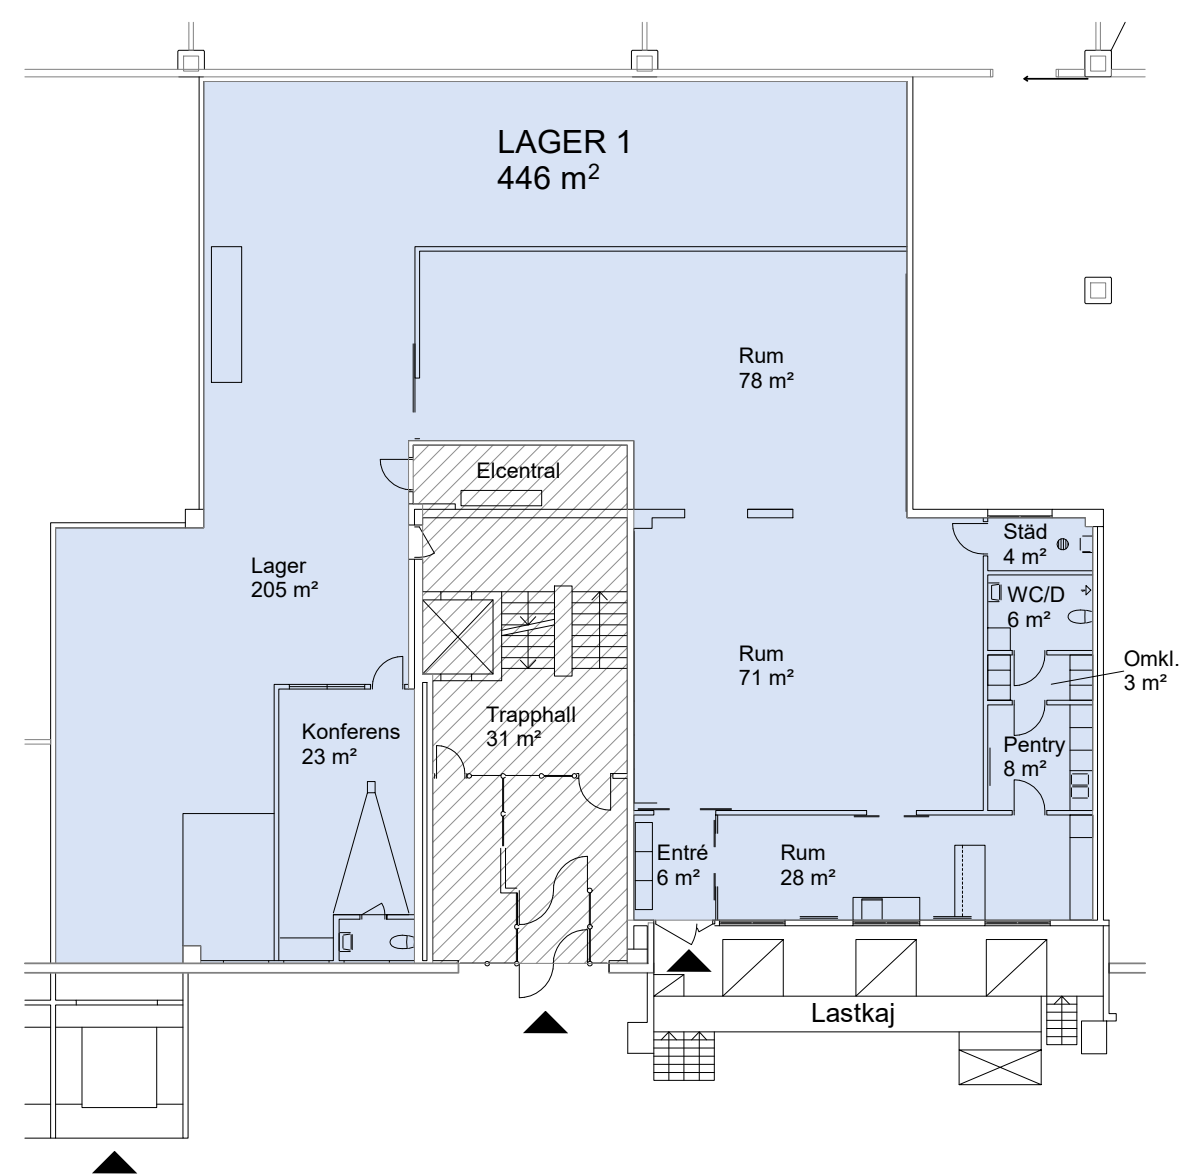

För parkering och omkringliggande ytor se
situationsplan.

- UTHYRT
- KOMMUNIKATION/TEKNIK
- ENTRÉ/INLASTNING
- TH TAKHÖJD

Planer är principiella och exakt area
säkerställs i senare skede.