


JORDBROMALM 6:64, 6:65, 6:67, 6:68, JORDBRO




Skala 1:800 (A3)

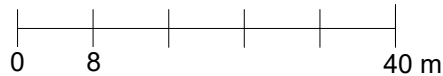

JORDBROMALM 6:64, 6:65, 6:67, 6:68, JORDBRO

Total ledig yta Jordbromalm 6:68: 631 m²

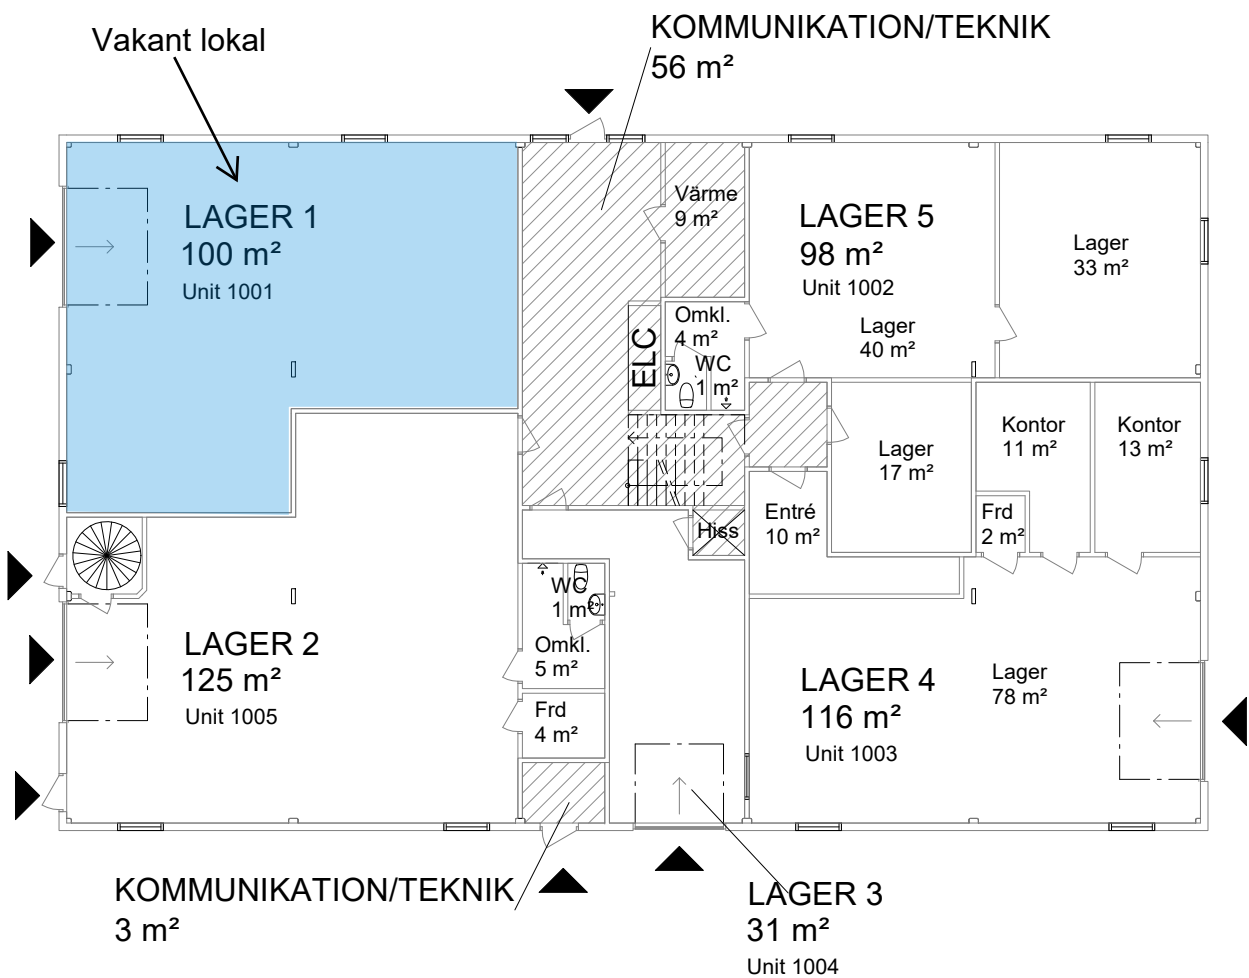

SAMMANSTÄLLNING BOTTENPLAN

LAGER 2 125 m²

ÖVRIGA YTOR

UTHYRT (LAGER 1)	100 m²
UTHYRT (LAGER 3)	31 m²
UTHYRT (LAGER 4)	116 m²
UTHYRT (LAGER 5)	98 m²
KOMMUNIKATION/TEKNIK	3 m²
KOMMUNIKATION/TEKNIK	56 m²
TOTAL	404 m²

För parkering och omkringliggande ytor se situationsplan.

- UTHYRT
- KOMMUNIKATION/TEKNIK
- ENTRÉ/INLASTNING
- TH TAKHÖJD

Planer är principiella och exakt area säkerställs i senare skede.