


JORDBROMALM 6:60, HANINGE

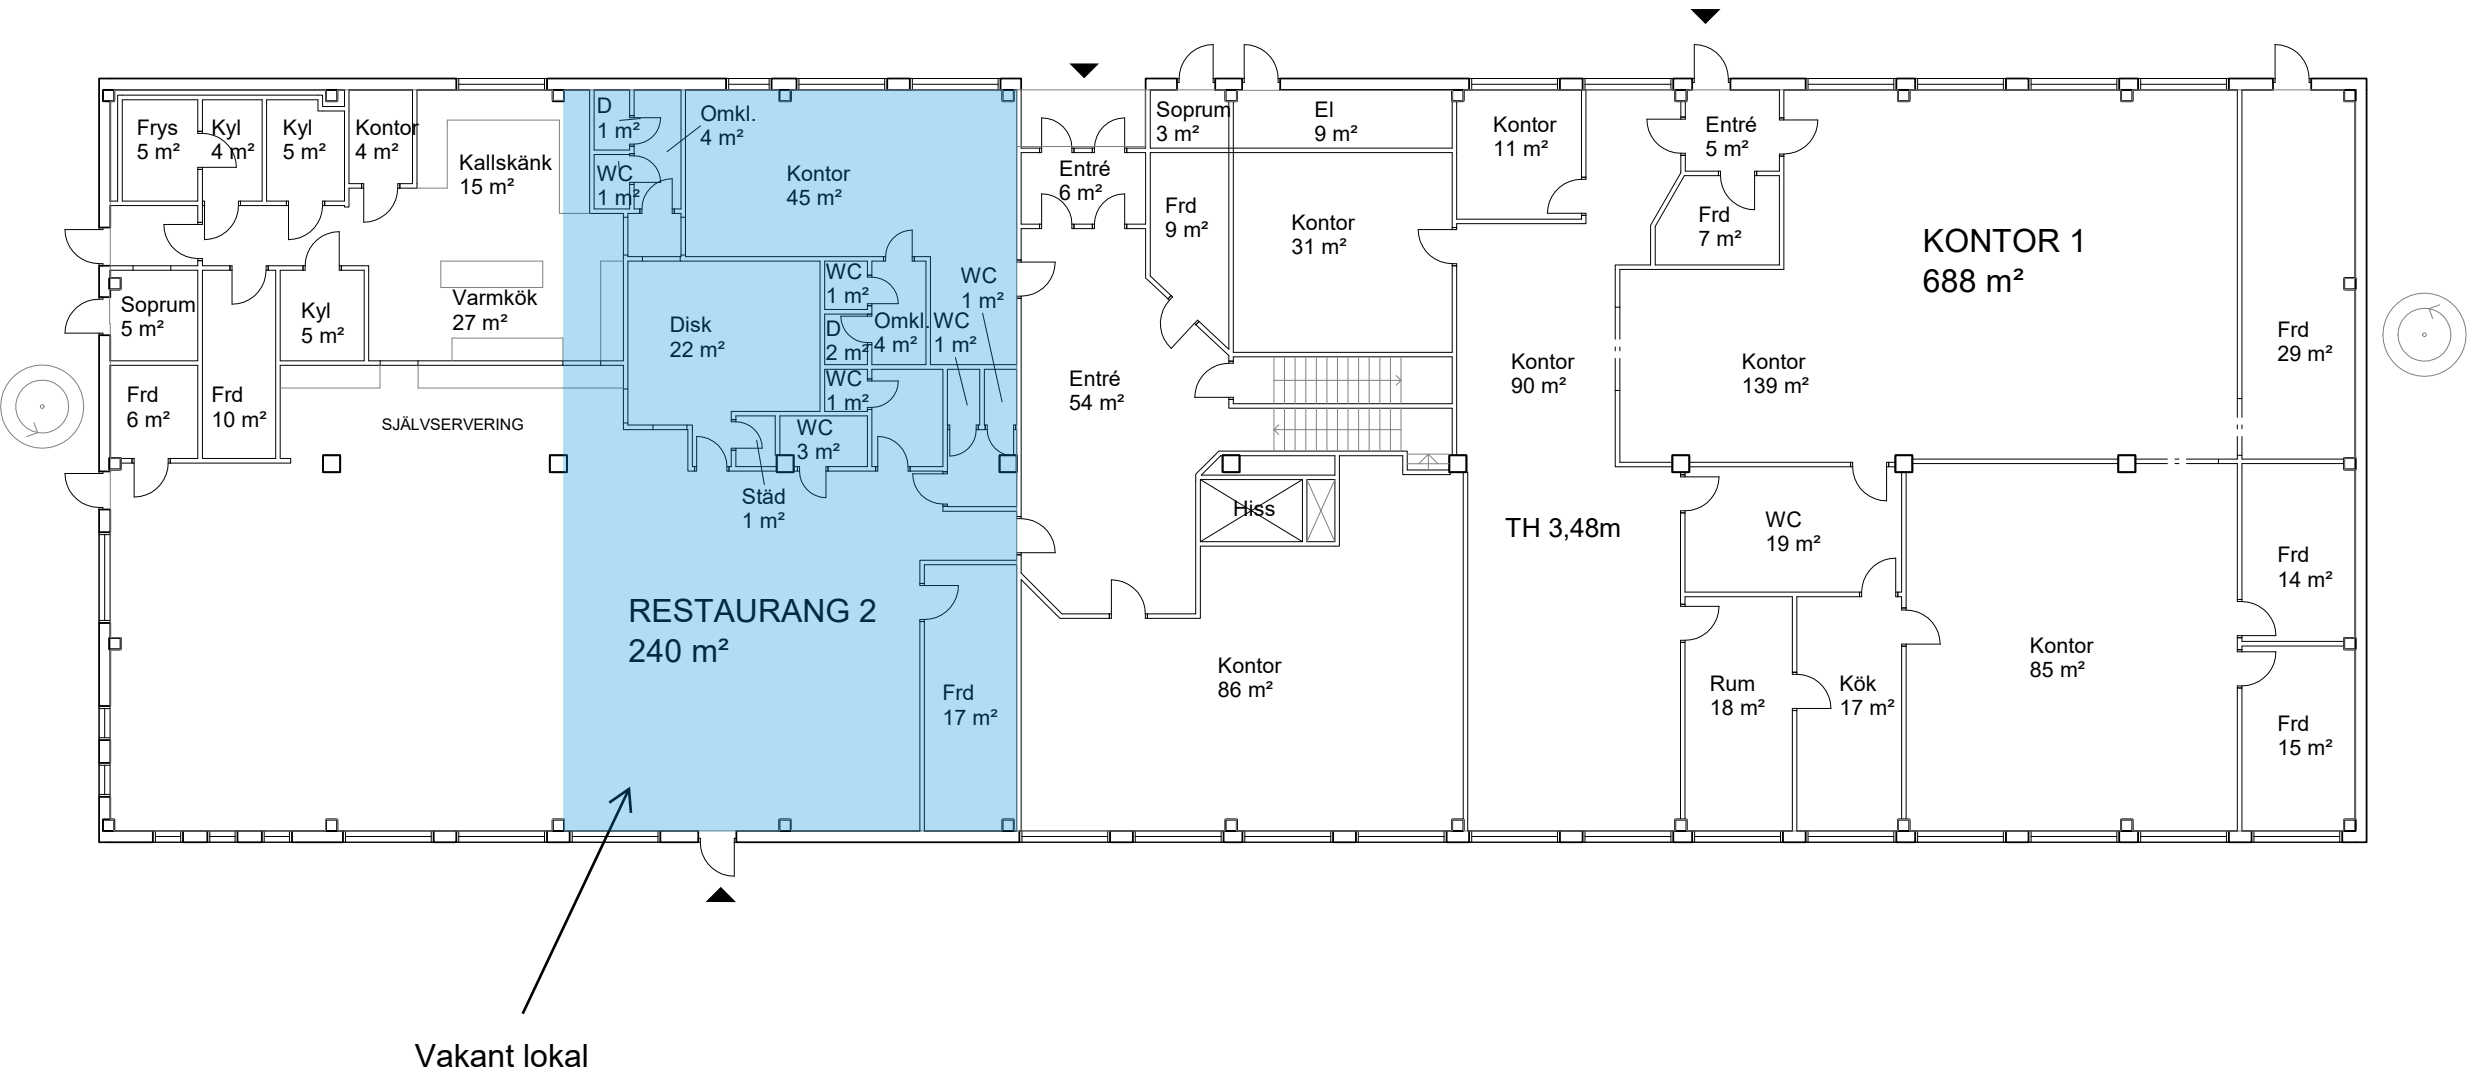

SAMMANSTÄLLNING PLAN 1

KONTOR 1	UTHYRD
RESTAURANG 2	240 m ²
TOTAL	1157 m ²



För parkering och omkringliggande ytor se
situationsplan.

- UTHYRT
- KOMMUNIKATION/TEKNIK

ENTRÉ/INLASTNING

TH TAKHÖJD

Planer är principiella och exakt area
säkerställs i senare skede.