


BRÅTA 2:136, MÖLNLYCKE



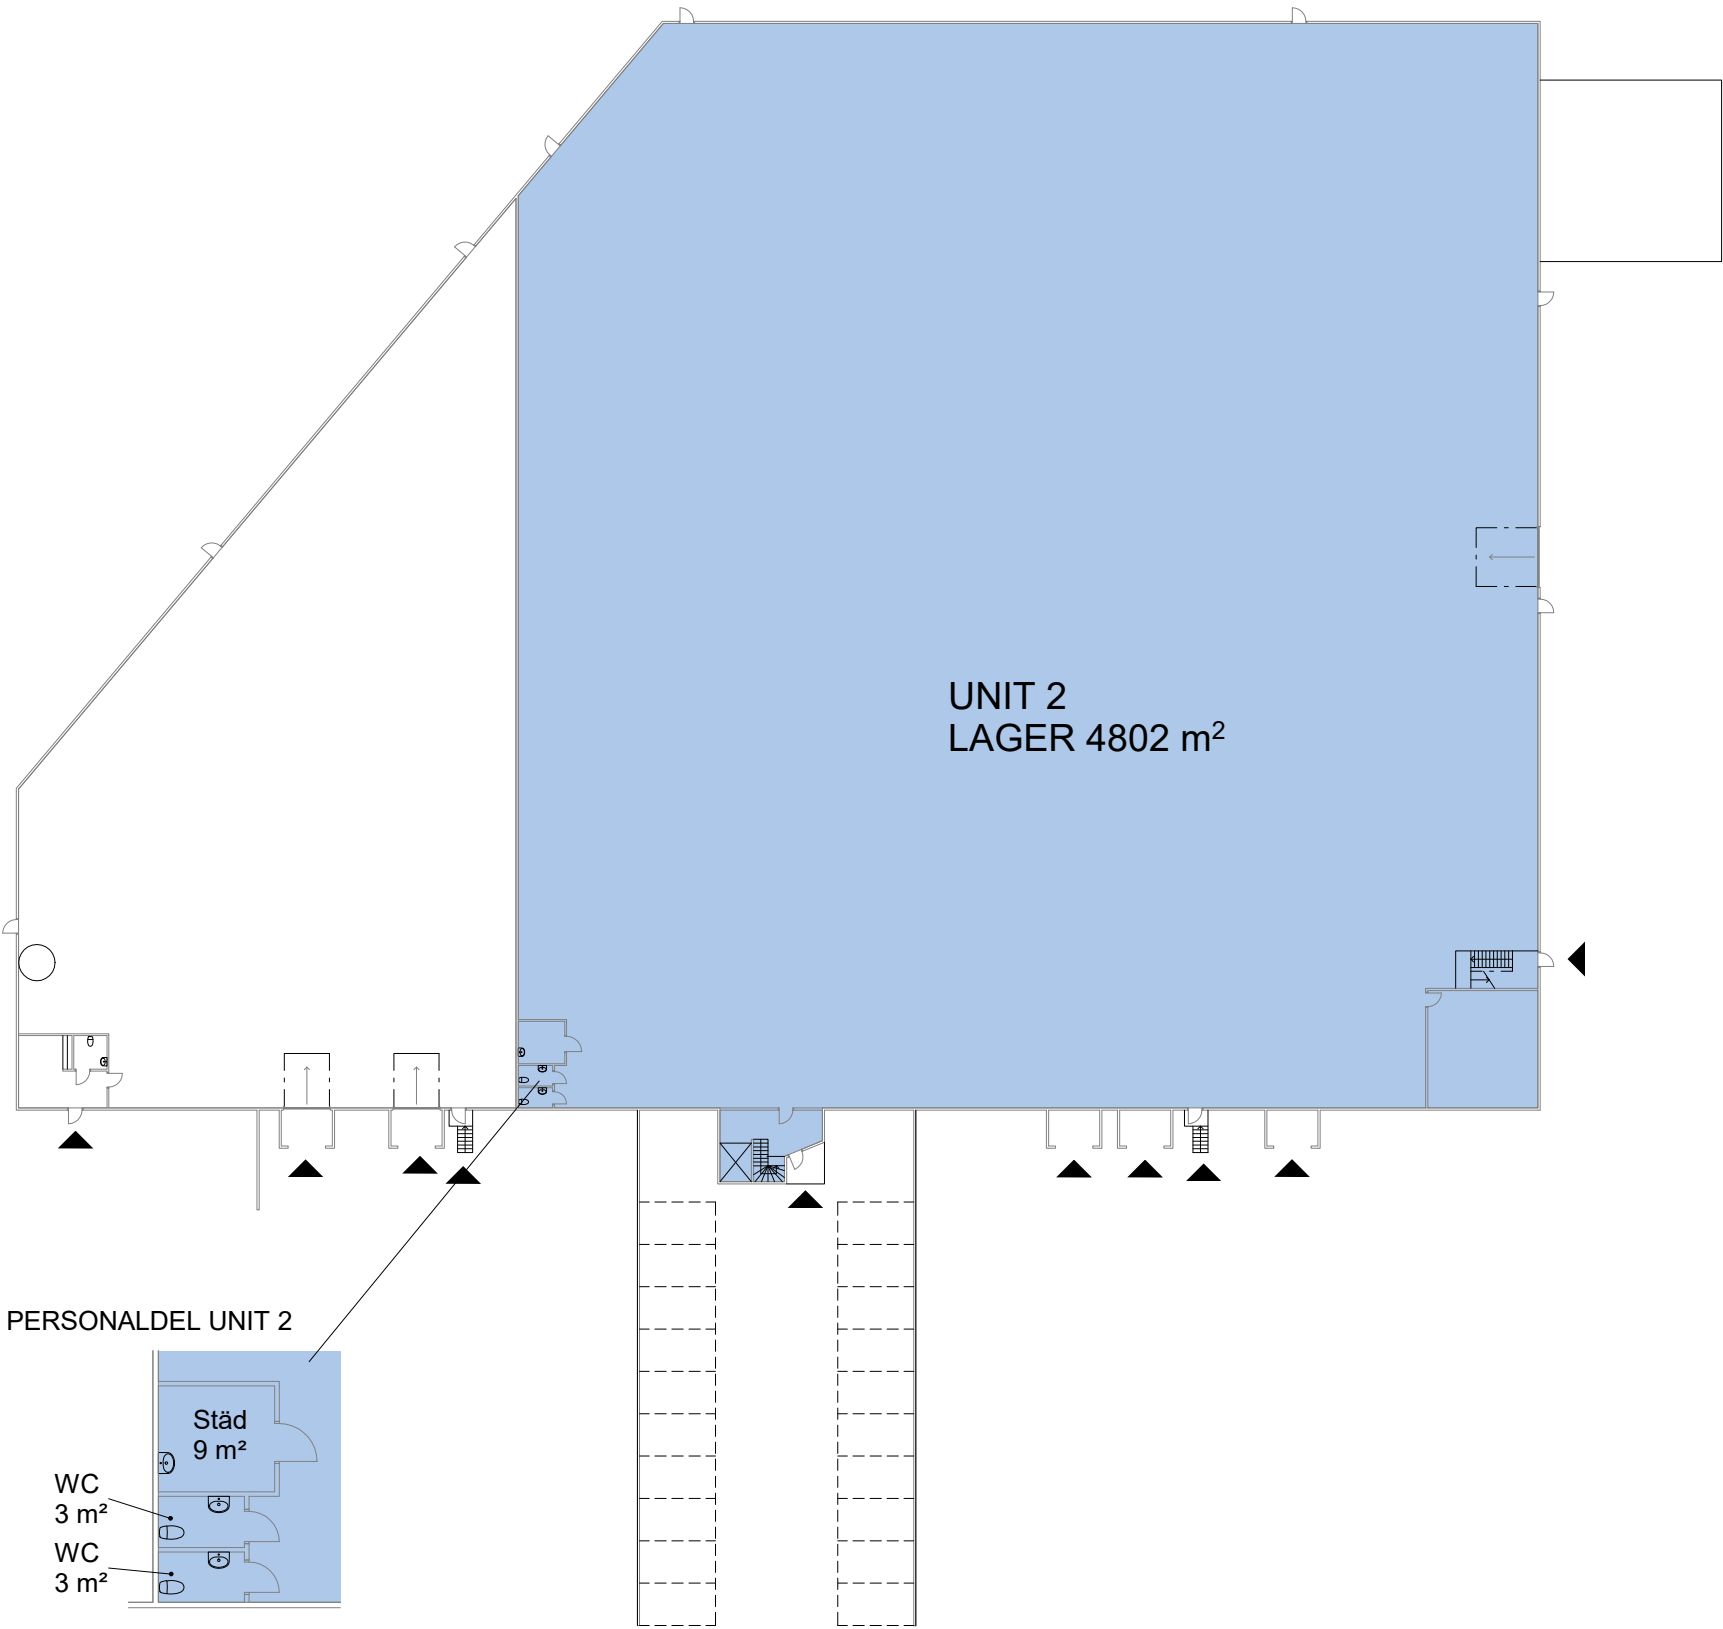


SAMMANSTÄLLNING BOTTENPLAN
UNIT 2 - LAGER 4802 m²

För parkering och omkringliggande ytor se
situationsplan.

- UTHYRT
- KOMMUNIKATION/TEKNIK
- ENTRÉ/INLASTNING
- TH TAKHÖJD

Planer är principiella och exakt area
säkerställs i senare skede.

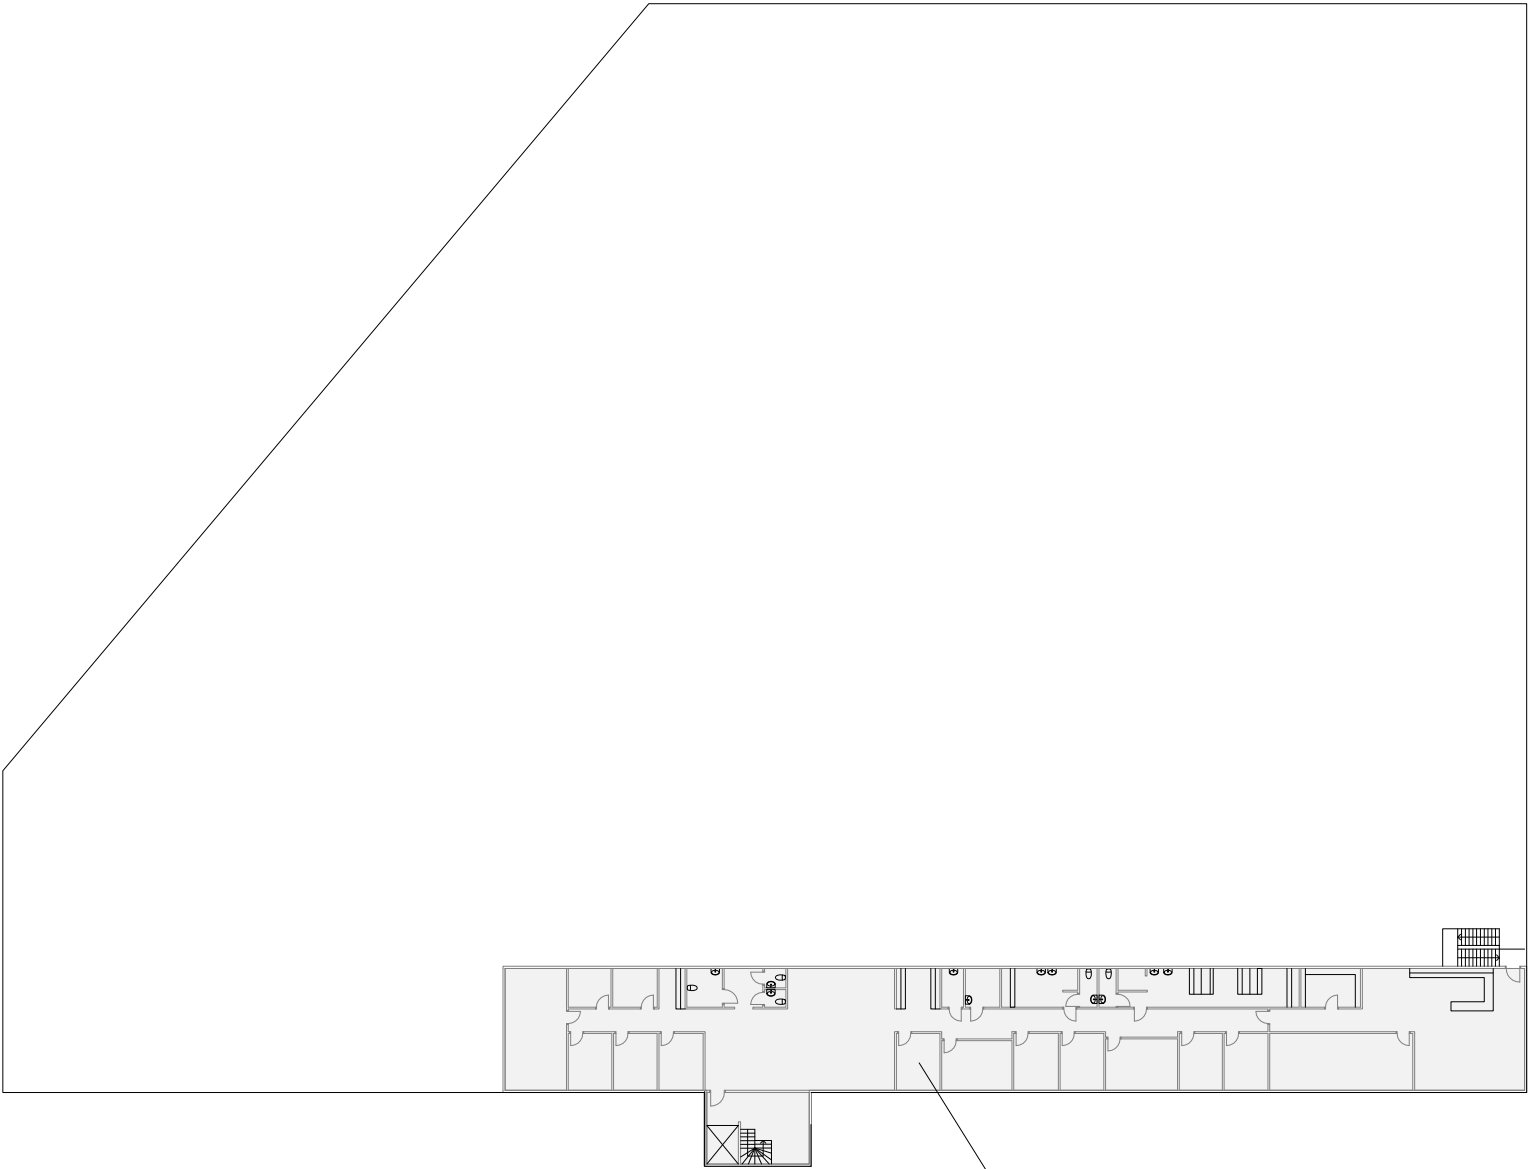

UNIT 2
KONTOR 568 m²

SAMMANSTÄLLNING PLAN 1
UNIT 2 - KONTOR 568 m²


För parkering och omkringliggande ytor se
situationsplan.

- UTHYRT
- KOMMUNIKATION/TEKNIK
- ENTRÉ/INLASTNING
- TH TAKHÖJD


Planer är principiella och exakt area
säkerställs i senare skede.

BRÅTA 2:136, MÖLNLYCKE

KONTORSDEL UNIT 2, PLAN 1

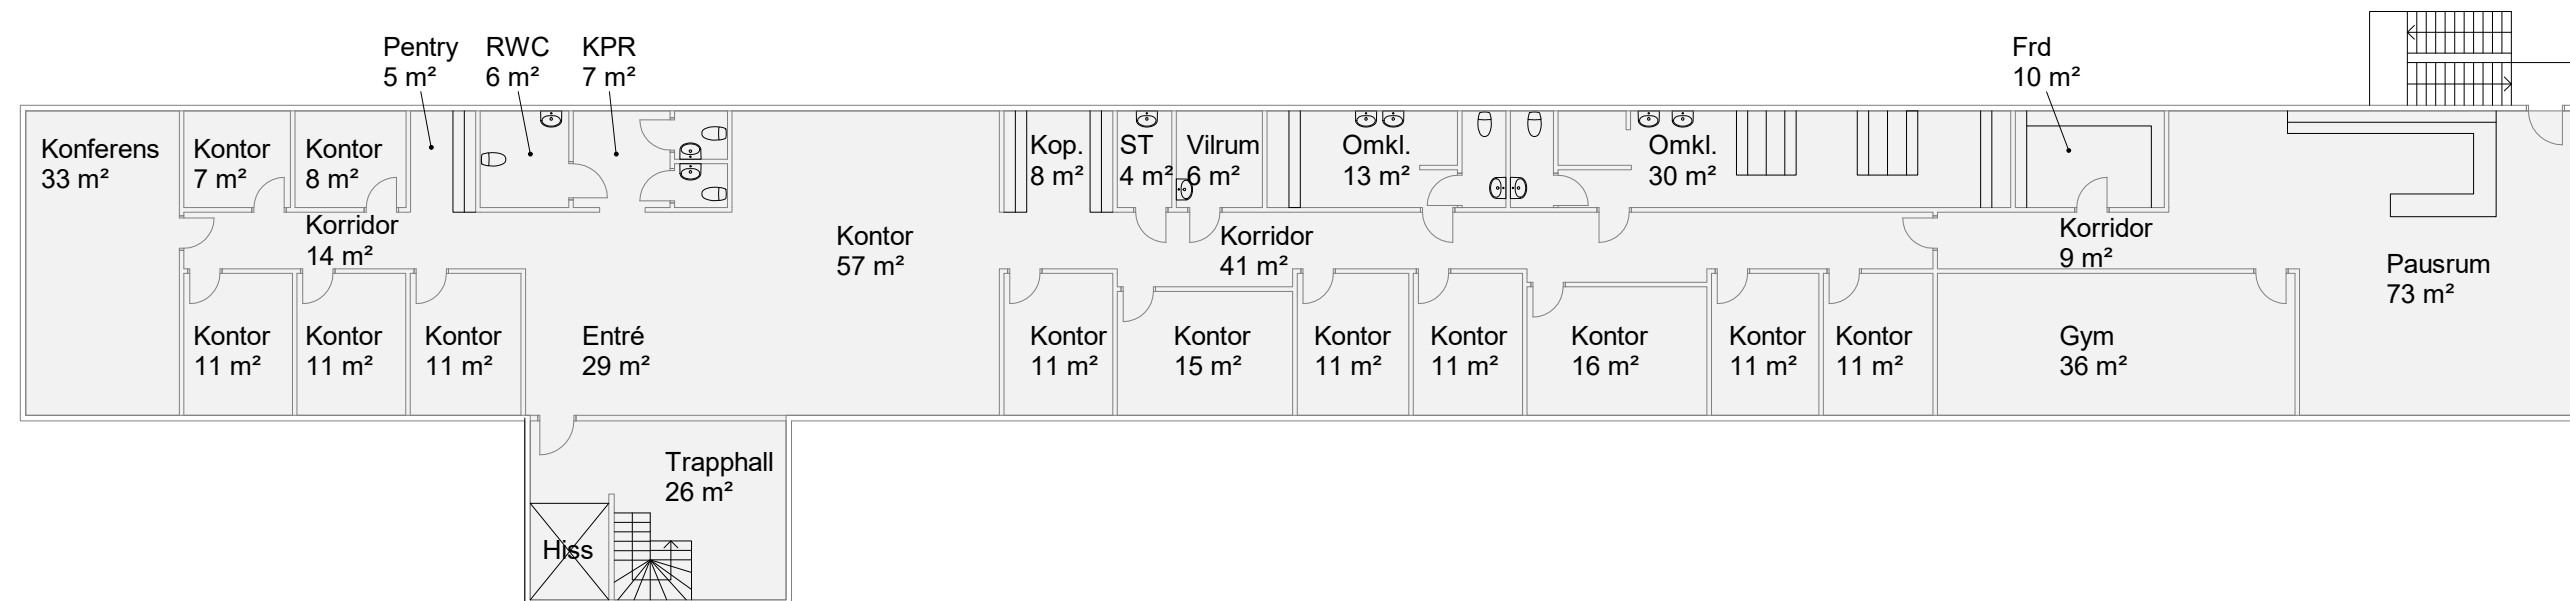

För parkering och omkringliggande ytor se
situationsplan.

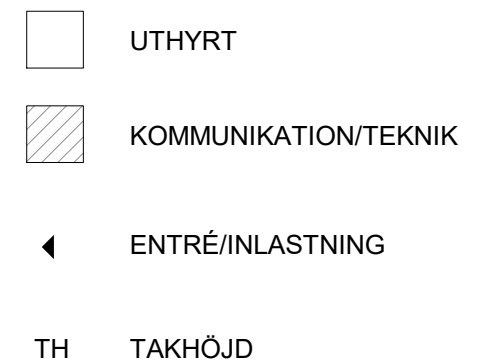

Planer är principiella och exakt area säkerställs i senare skede.