



BACKA 21:13, GÖTEBORG

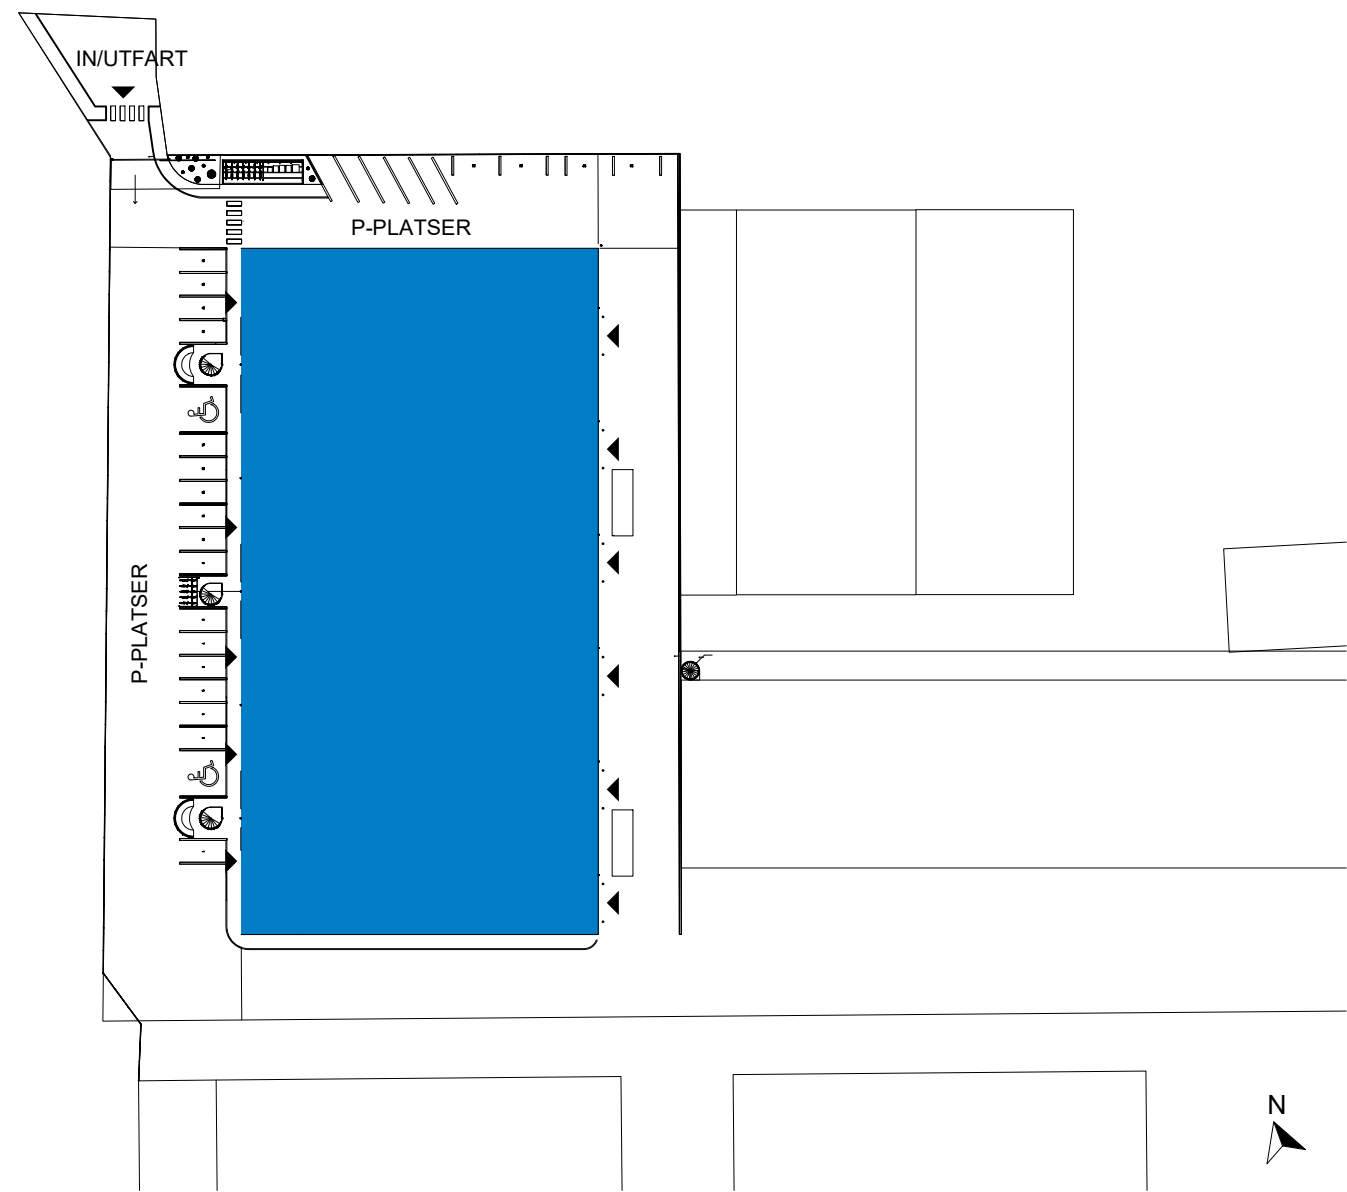

BACKA 21:13, GÖTEBORG

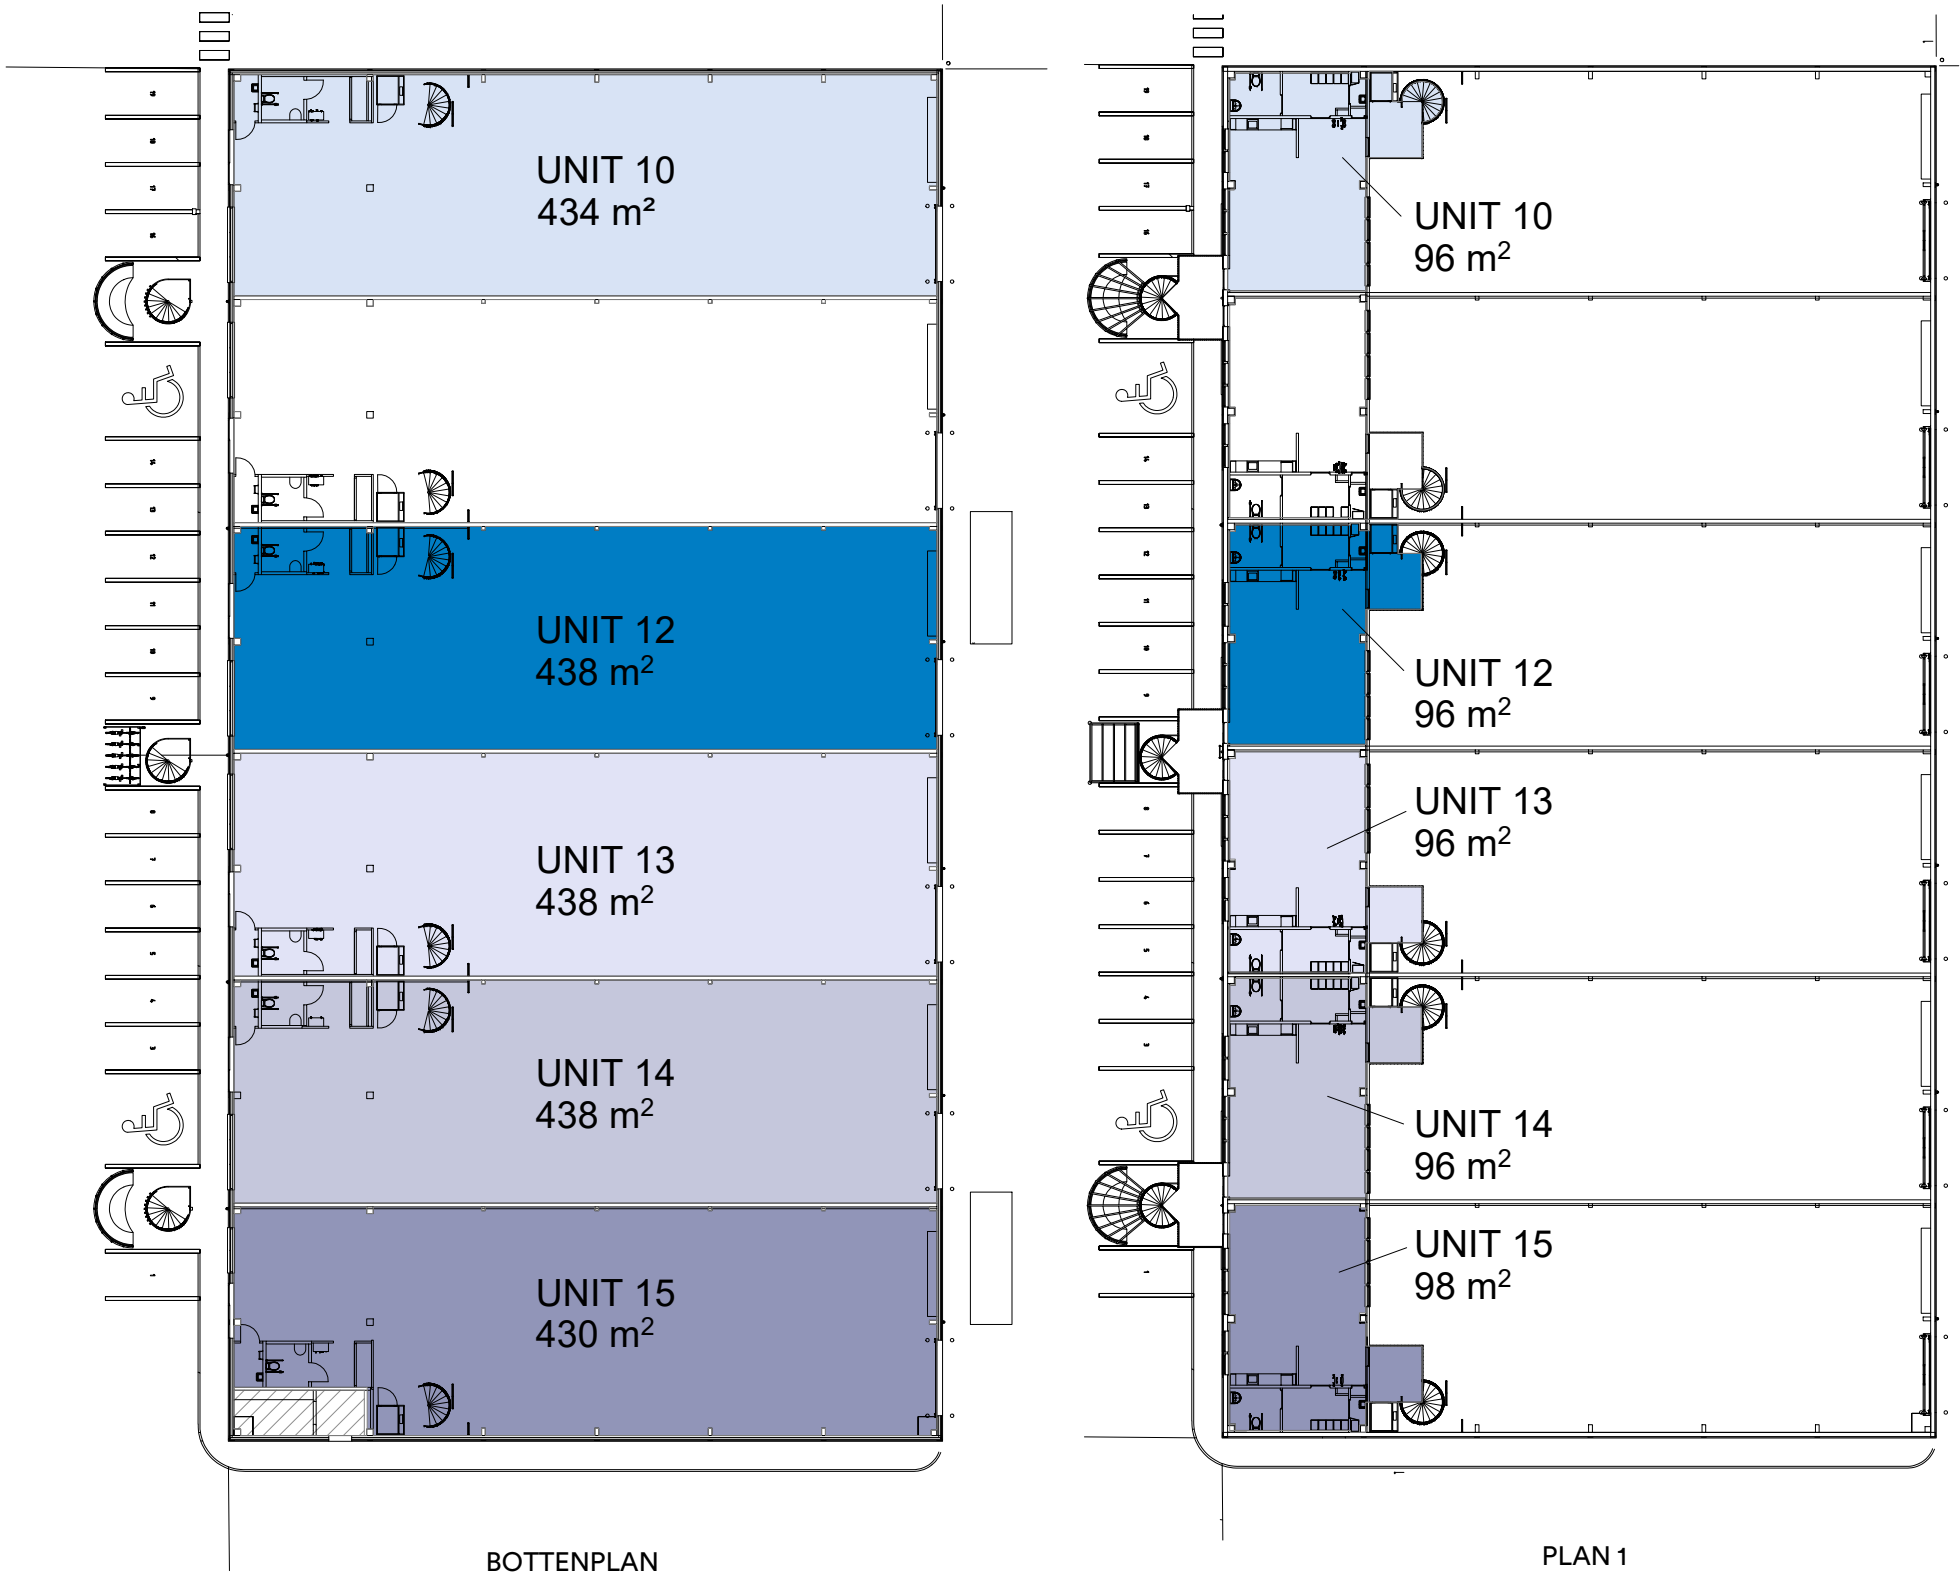

SAMMANSTÄLLNING BOTTENPLAN

UNIT 10	434 m ²
UNIT 12	438 m ²
UNIT 13	438 m ²
UNIT 14	438 m ²
UNIT 15	430 m ²

SAMMANSTÄLLNING PLAN 1

UNIT 10	10	96 m ²
UNIT 12	12	96 m ²
UNIT 13	13	96 m ²
UNIT 14	14	96 m ²
UNIT 15	15	98 m ²

ÖVRIGA YTOR


För parkering och omkringliggande ytor se situationsplan.

- UTHYRT
- KOMMUNIKATION/TEKNIK
- ENTRÉ/INLASTNING
- TAKHÖJD


Planer är principiella och exakt area säkerställs i senare skede.

BACKA 21:13, GÖTEBORG

DELPLAN - TYPPLAN BOTTENVÅNINGEN

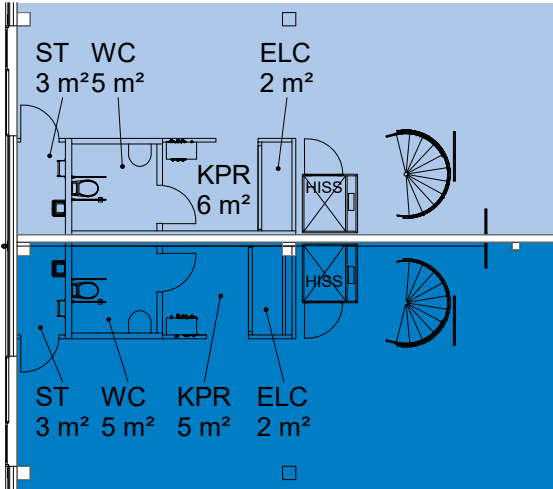

DELPLAN - TYPPLAN PLAN 1

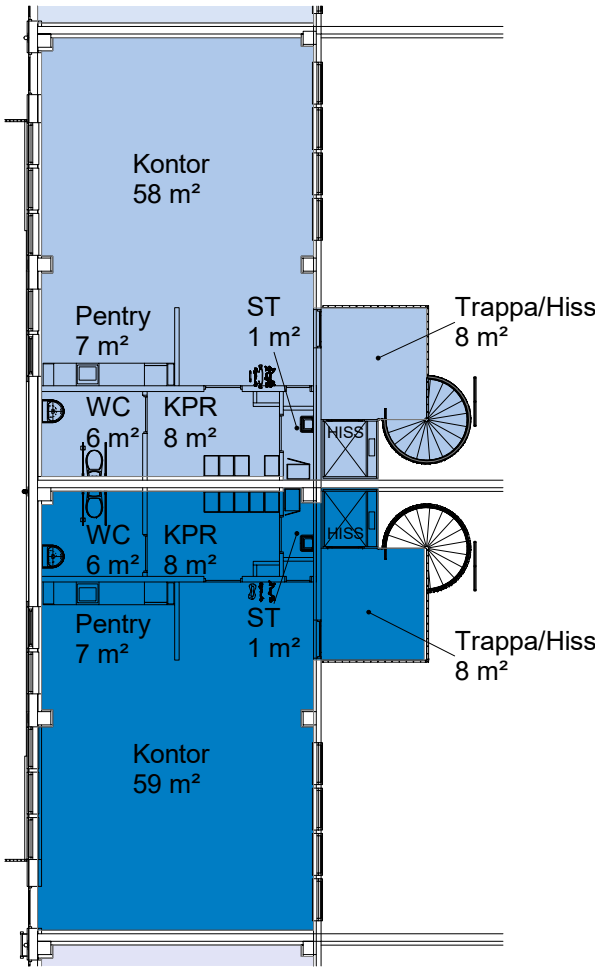


För parkering och omkringliggande ytor se
situationsplan.

- UTHYRT
- KOMMUNIKATION/TEKNIK
- ENTRÉ/INLASTNING
- TAKHÖJD

Planer är principiella och exakt area
säkerställs i senare skede.

BACKA 21:13, GÖTEBORG

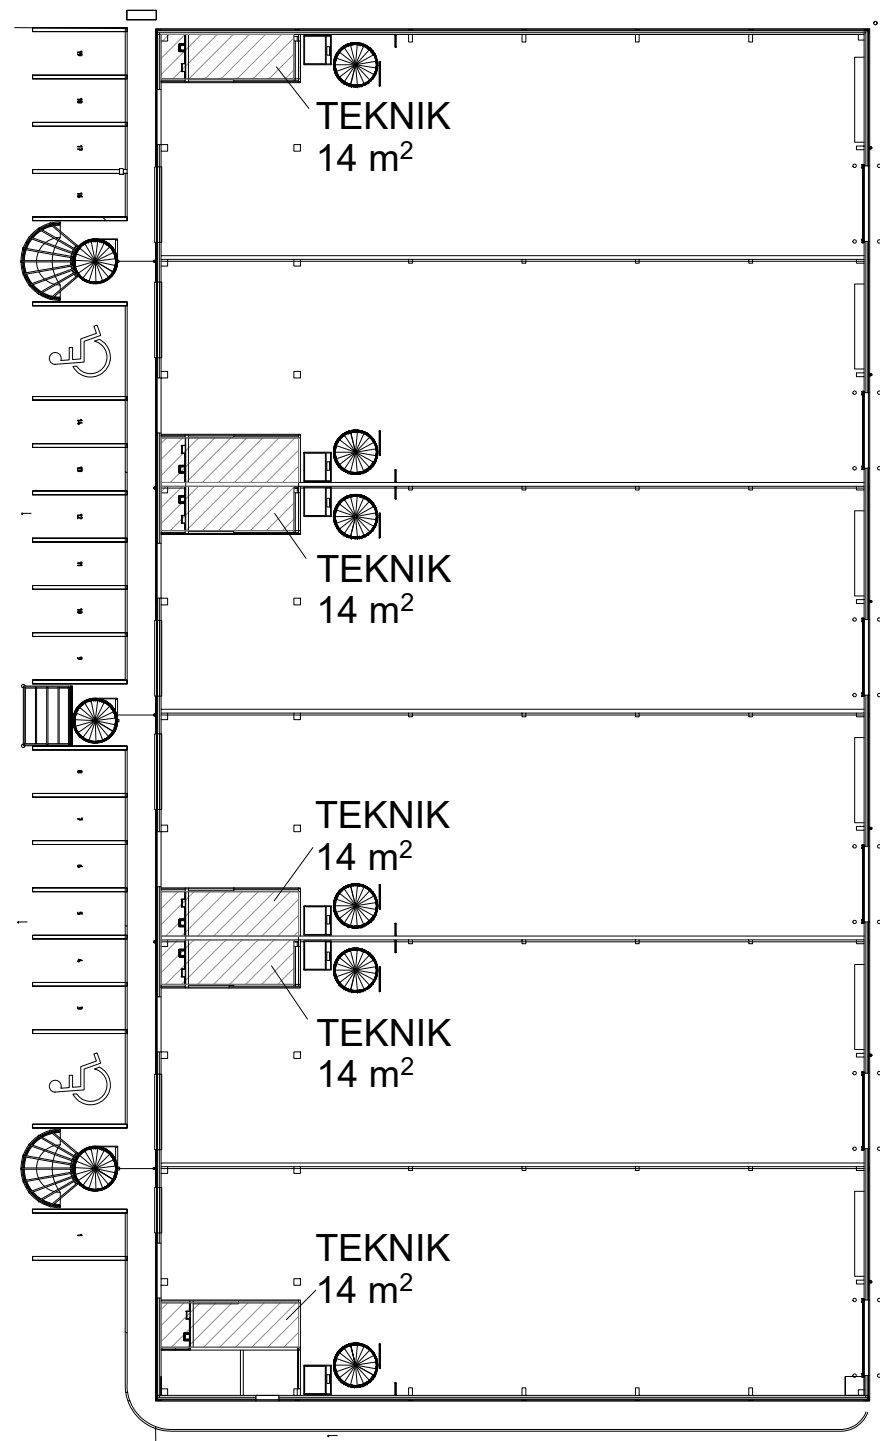


SAMMANSTÄLLNING ENTRESOL

ÖVRIGA YTOR

TEKNIK	14 m ²
TEKNIK	14 m ²
TEKNIK	14 m ²
TEKNIK	14 m ²
TEKNIK	14 m ²
TEKNIK	14 m ²
TOTALT	84 m²

För parkering och omkringliggande ytor se
situationsplan.

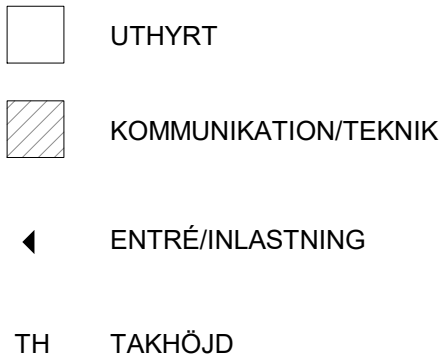

Planer är principiella och exakt area säkerställs i senare skede.