


SUNNANÅ 12:23, ARLÖV



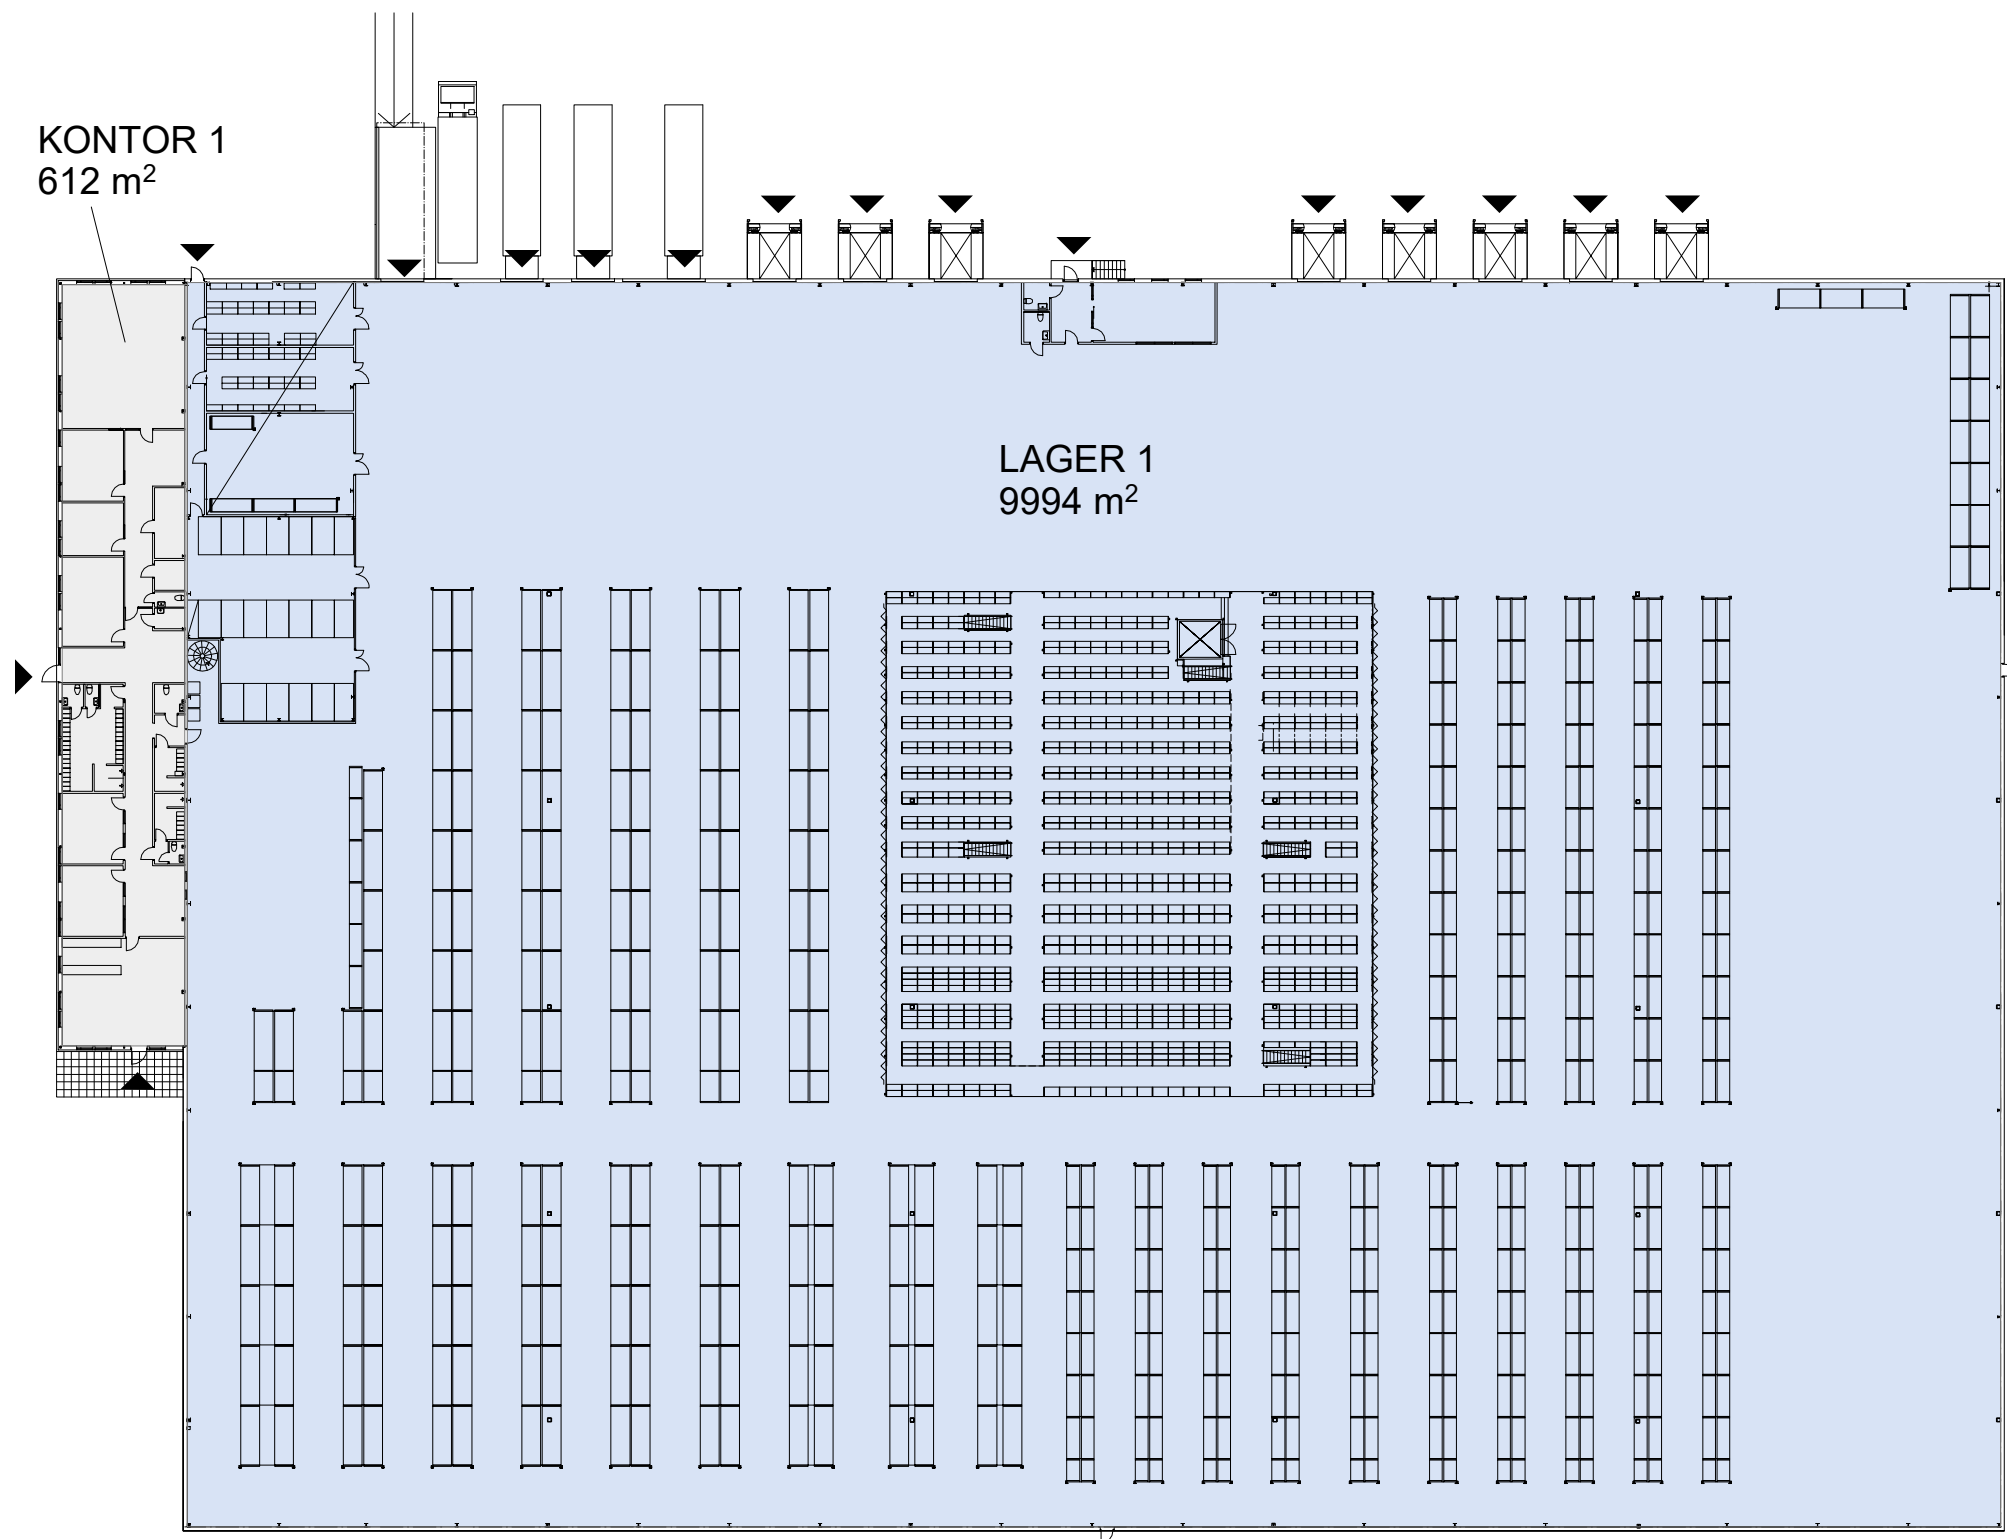

SAMMANSTÄLLNING BOTTENPLAN

LAGER 1	9994 m ²
KONTOR 1	612 m ²
TOTALT	10 606 m ²


ÖVRIGA YTOR

För parkering och omkringliggande ytor se
situationsplan.

- UTHYRT
- KOMMUNIKATION/TEKNIK
- ENTRÉ/INLASTNING
- TH TAKHÖJD

Planer är principiella och exakt area
säkerställs i senare skede.

SUNNANÅ 12:23, ARLÖV

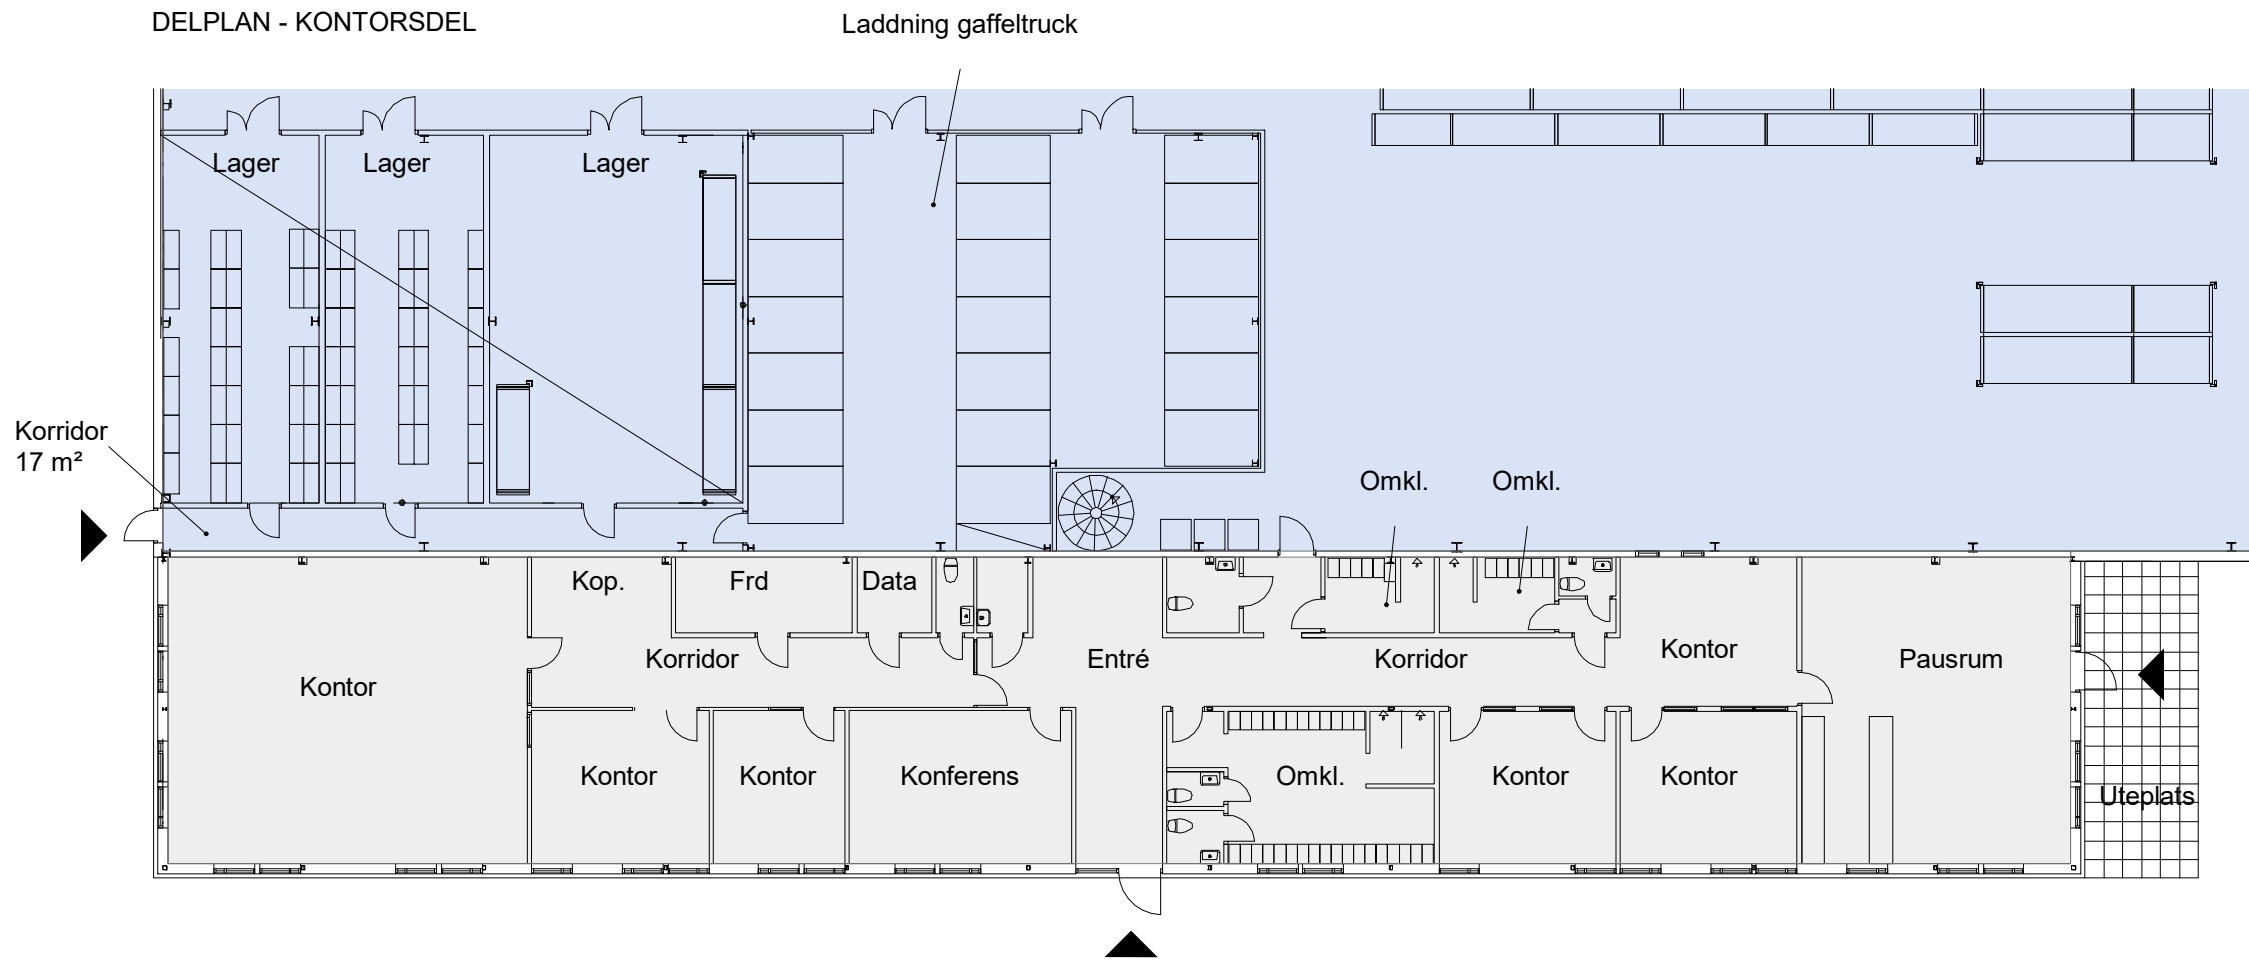

För parkering och omkringliggande ytor se
situationsplan.

- UTHYRT
- KOMMUNIKATION/TEKNIK
- ENTRÉ/INLASTNING
- TAKHÖJD

Planer är principiella och exakt area
säkerställs i senare skede.



DELPLAN



2025-04-01