

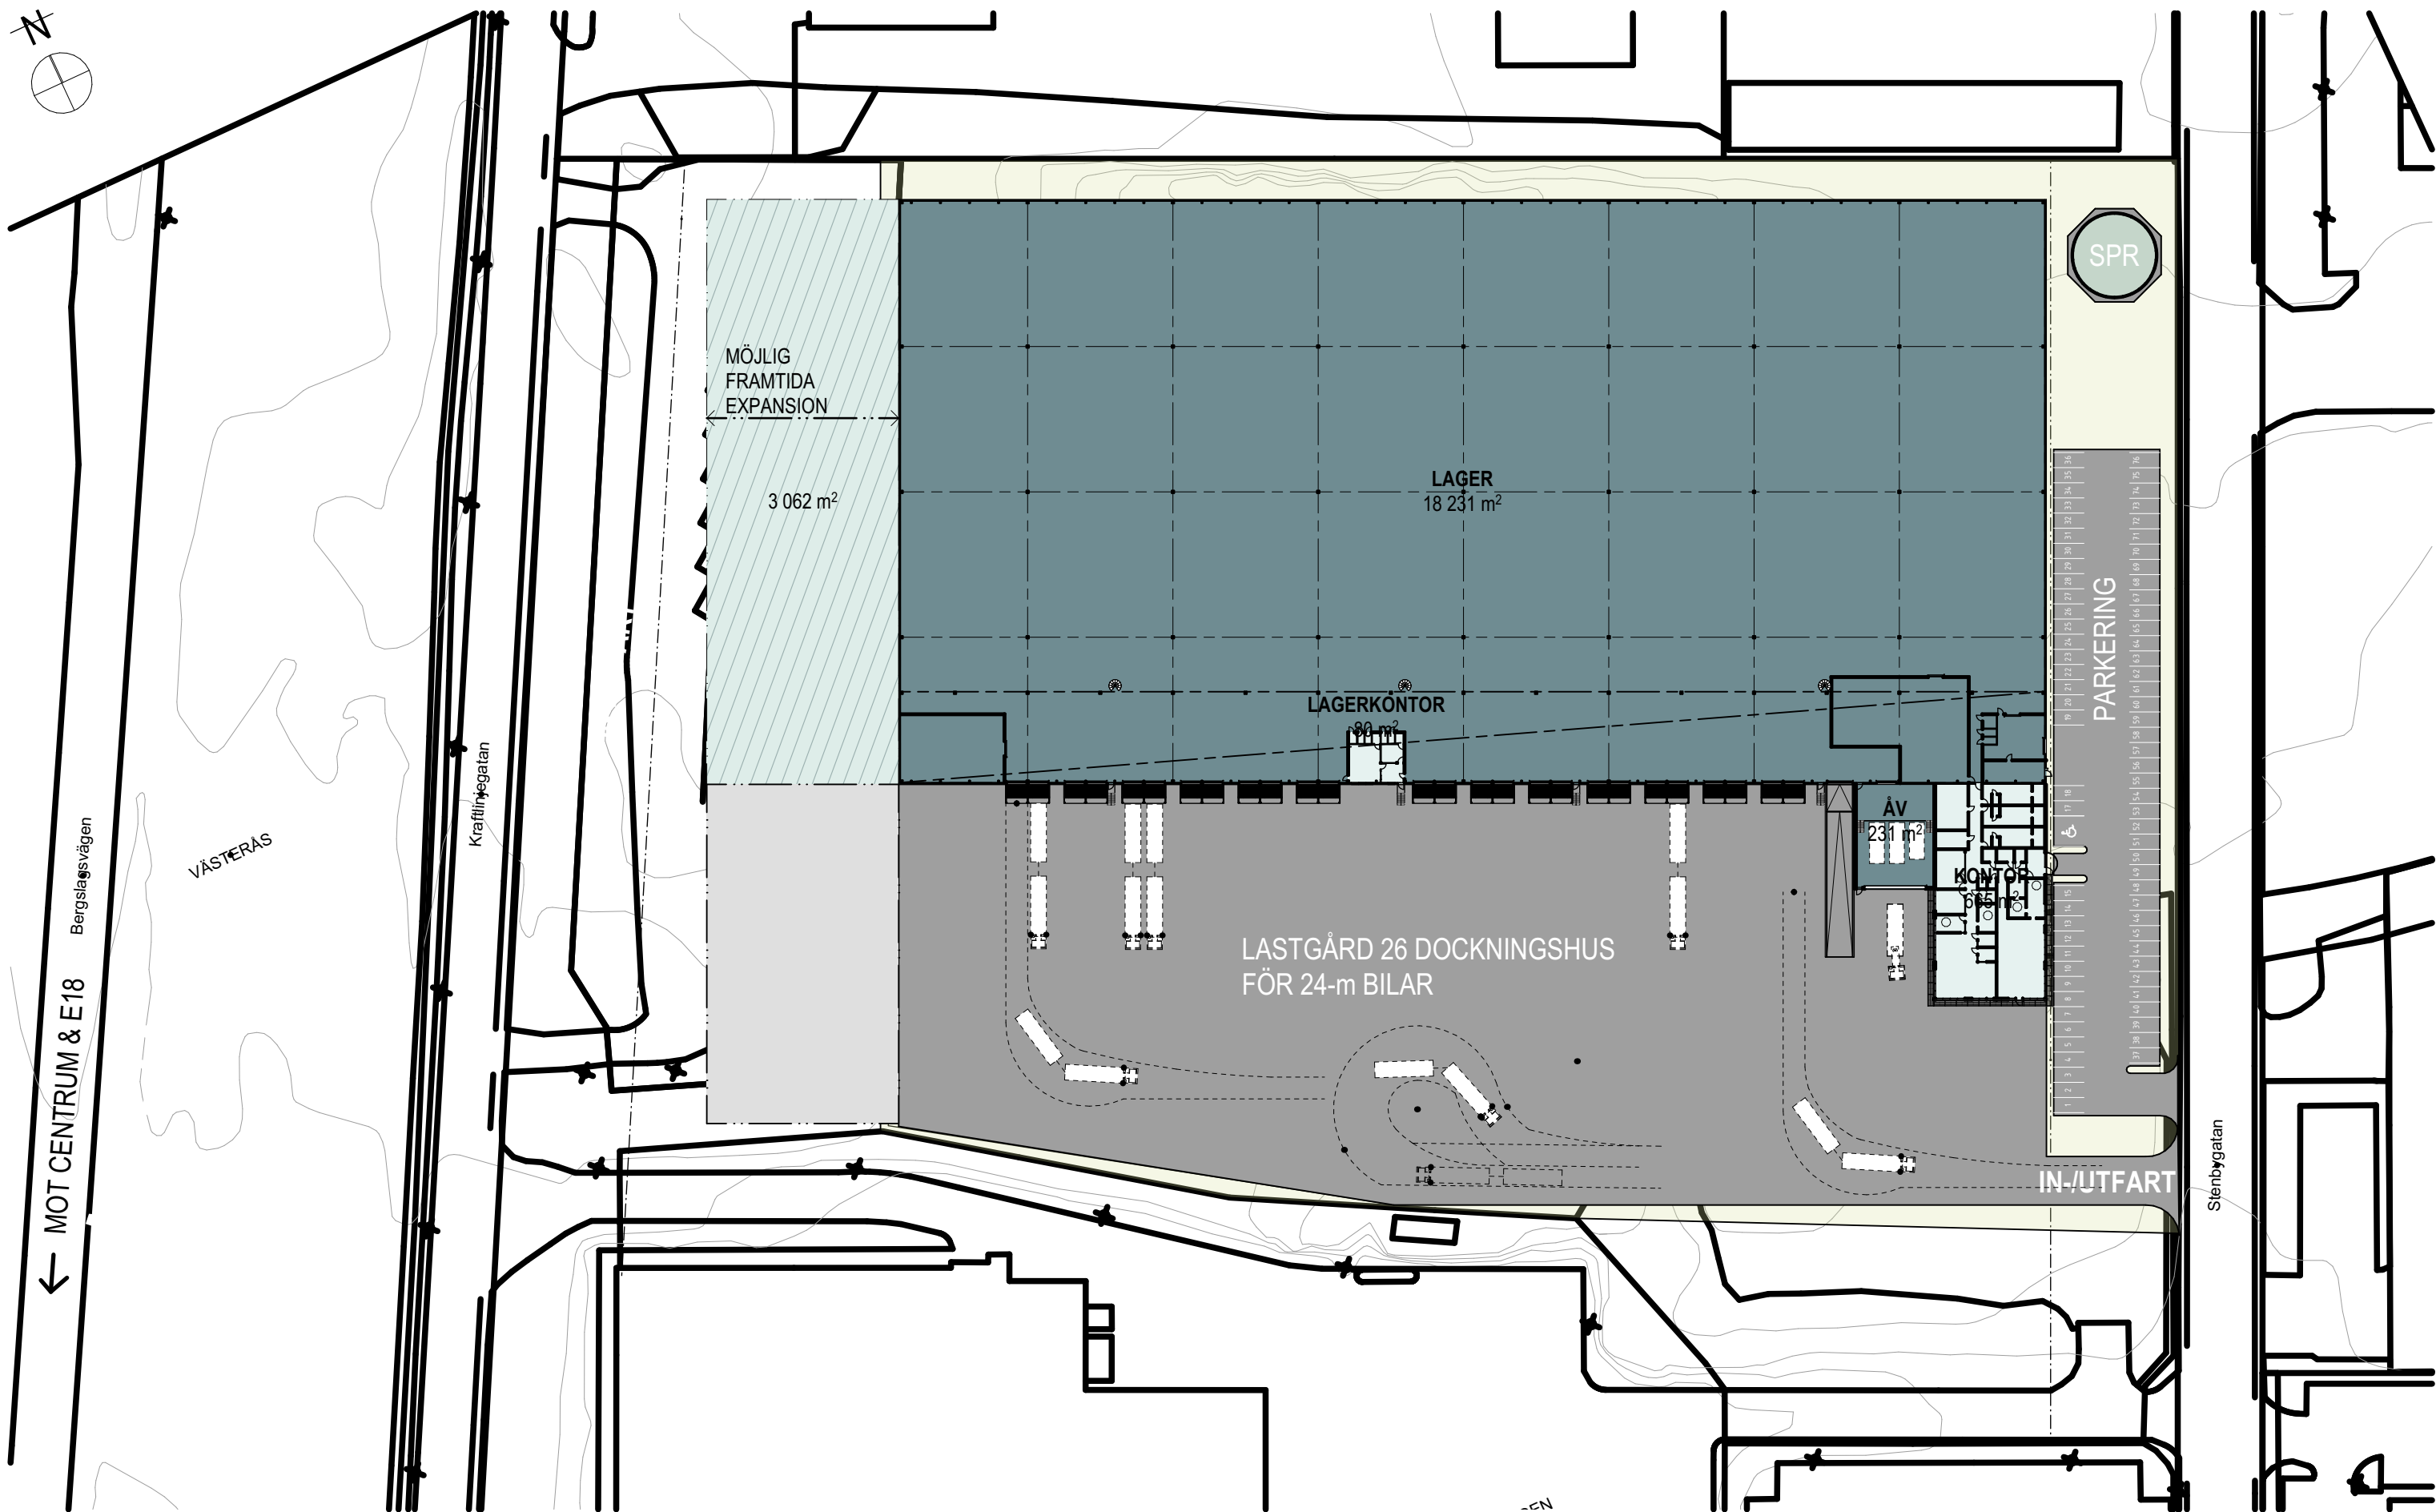


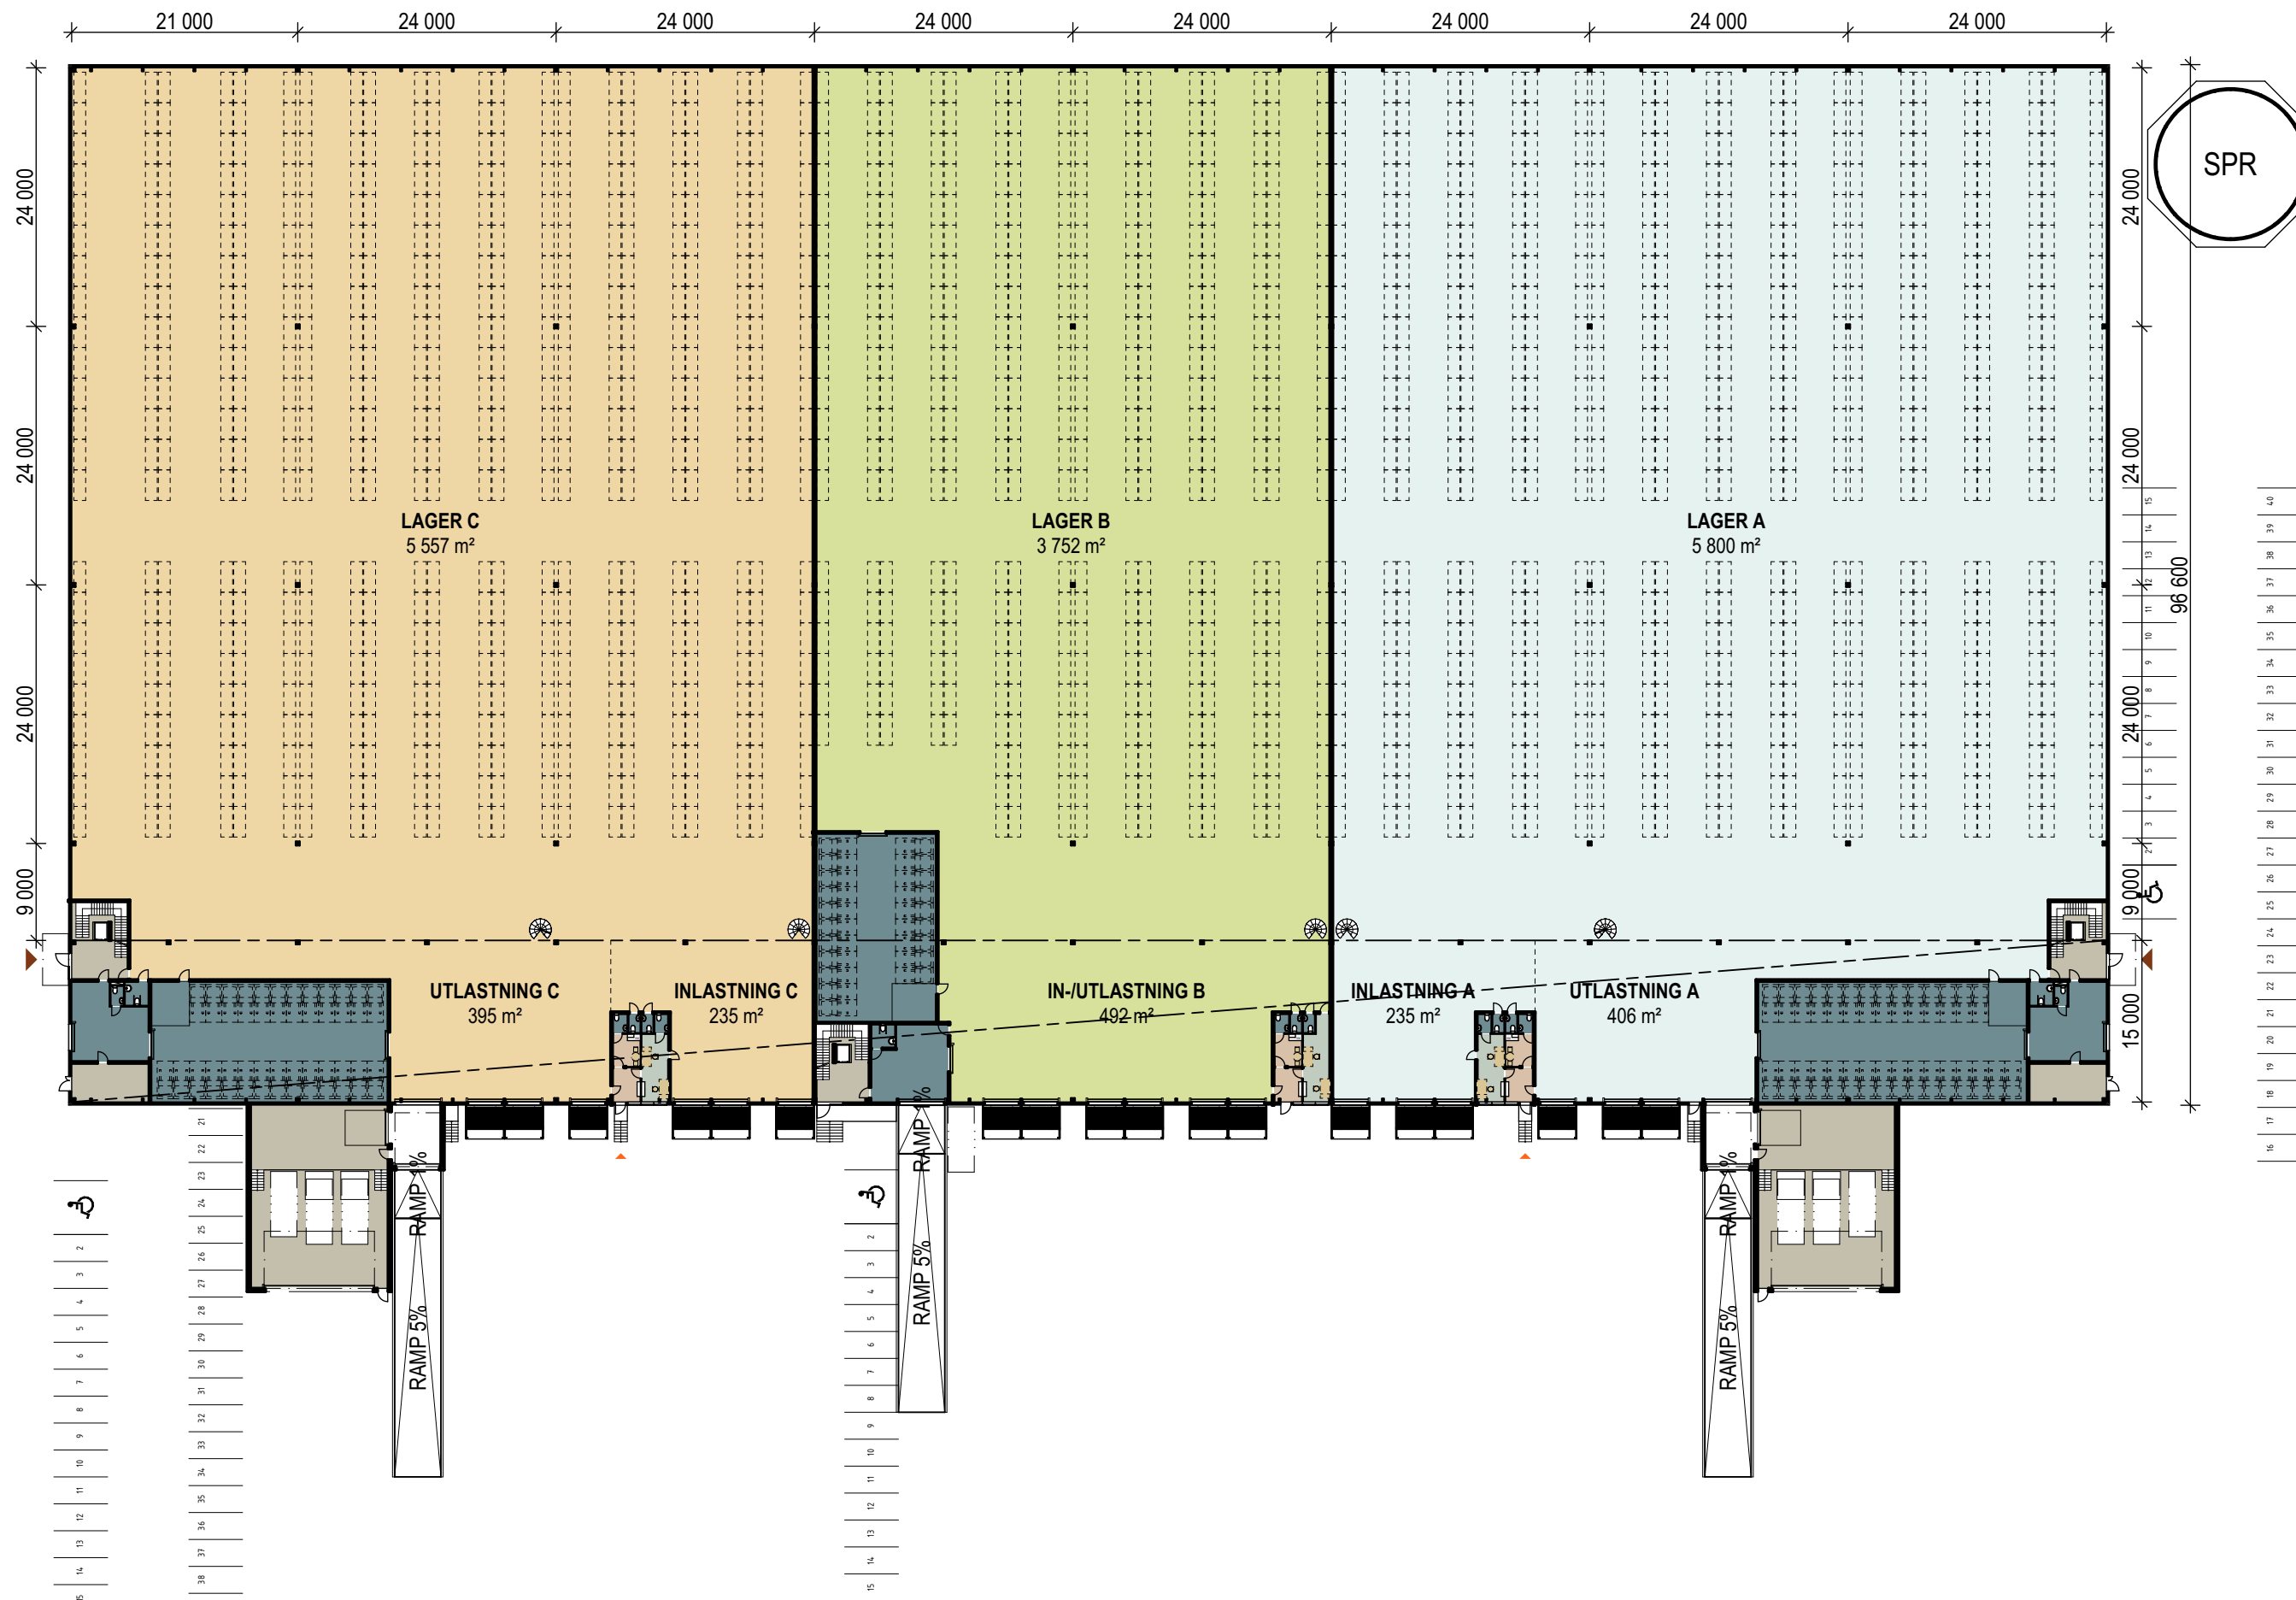

0 10 20 30 40 50 meter AREAUPPGIFTER AVSER BTA. SE ÄVEN AREASAMMANSTÄLLNING

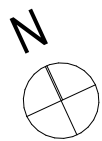

0 10 20 30 40 50 meter AREAUPPGIFTER AVSER RUMSAREA. FÖR BTA SE AREASAMMANSTÄLLNING

KRAFTLEDNINGEN 7 VÄSTERÅS

PLAN 1 MED 3 HYRESGÄSTER 1:600




Mileway

KROOK & TJÄDER

2020-12-07

Ansv: Mikael Andersson

Proj. nr: 20 20 227

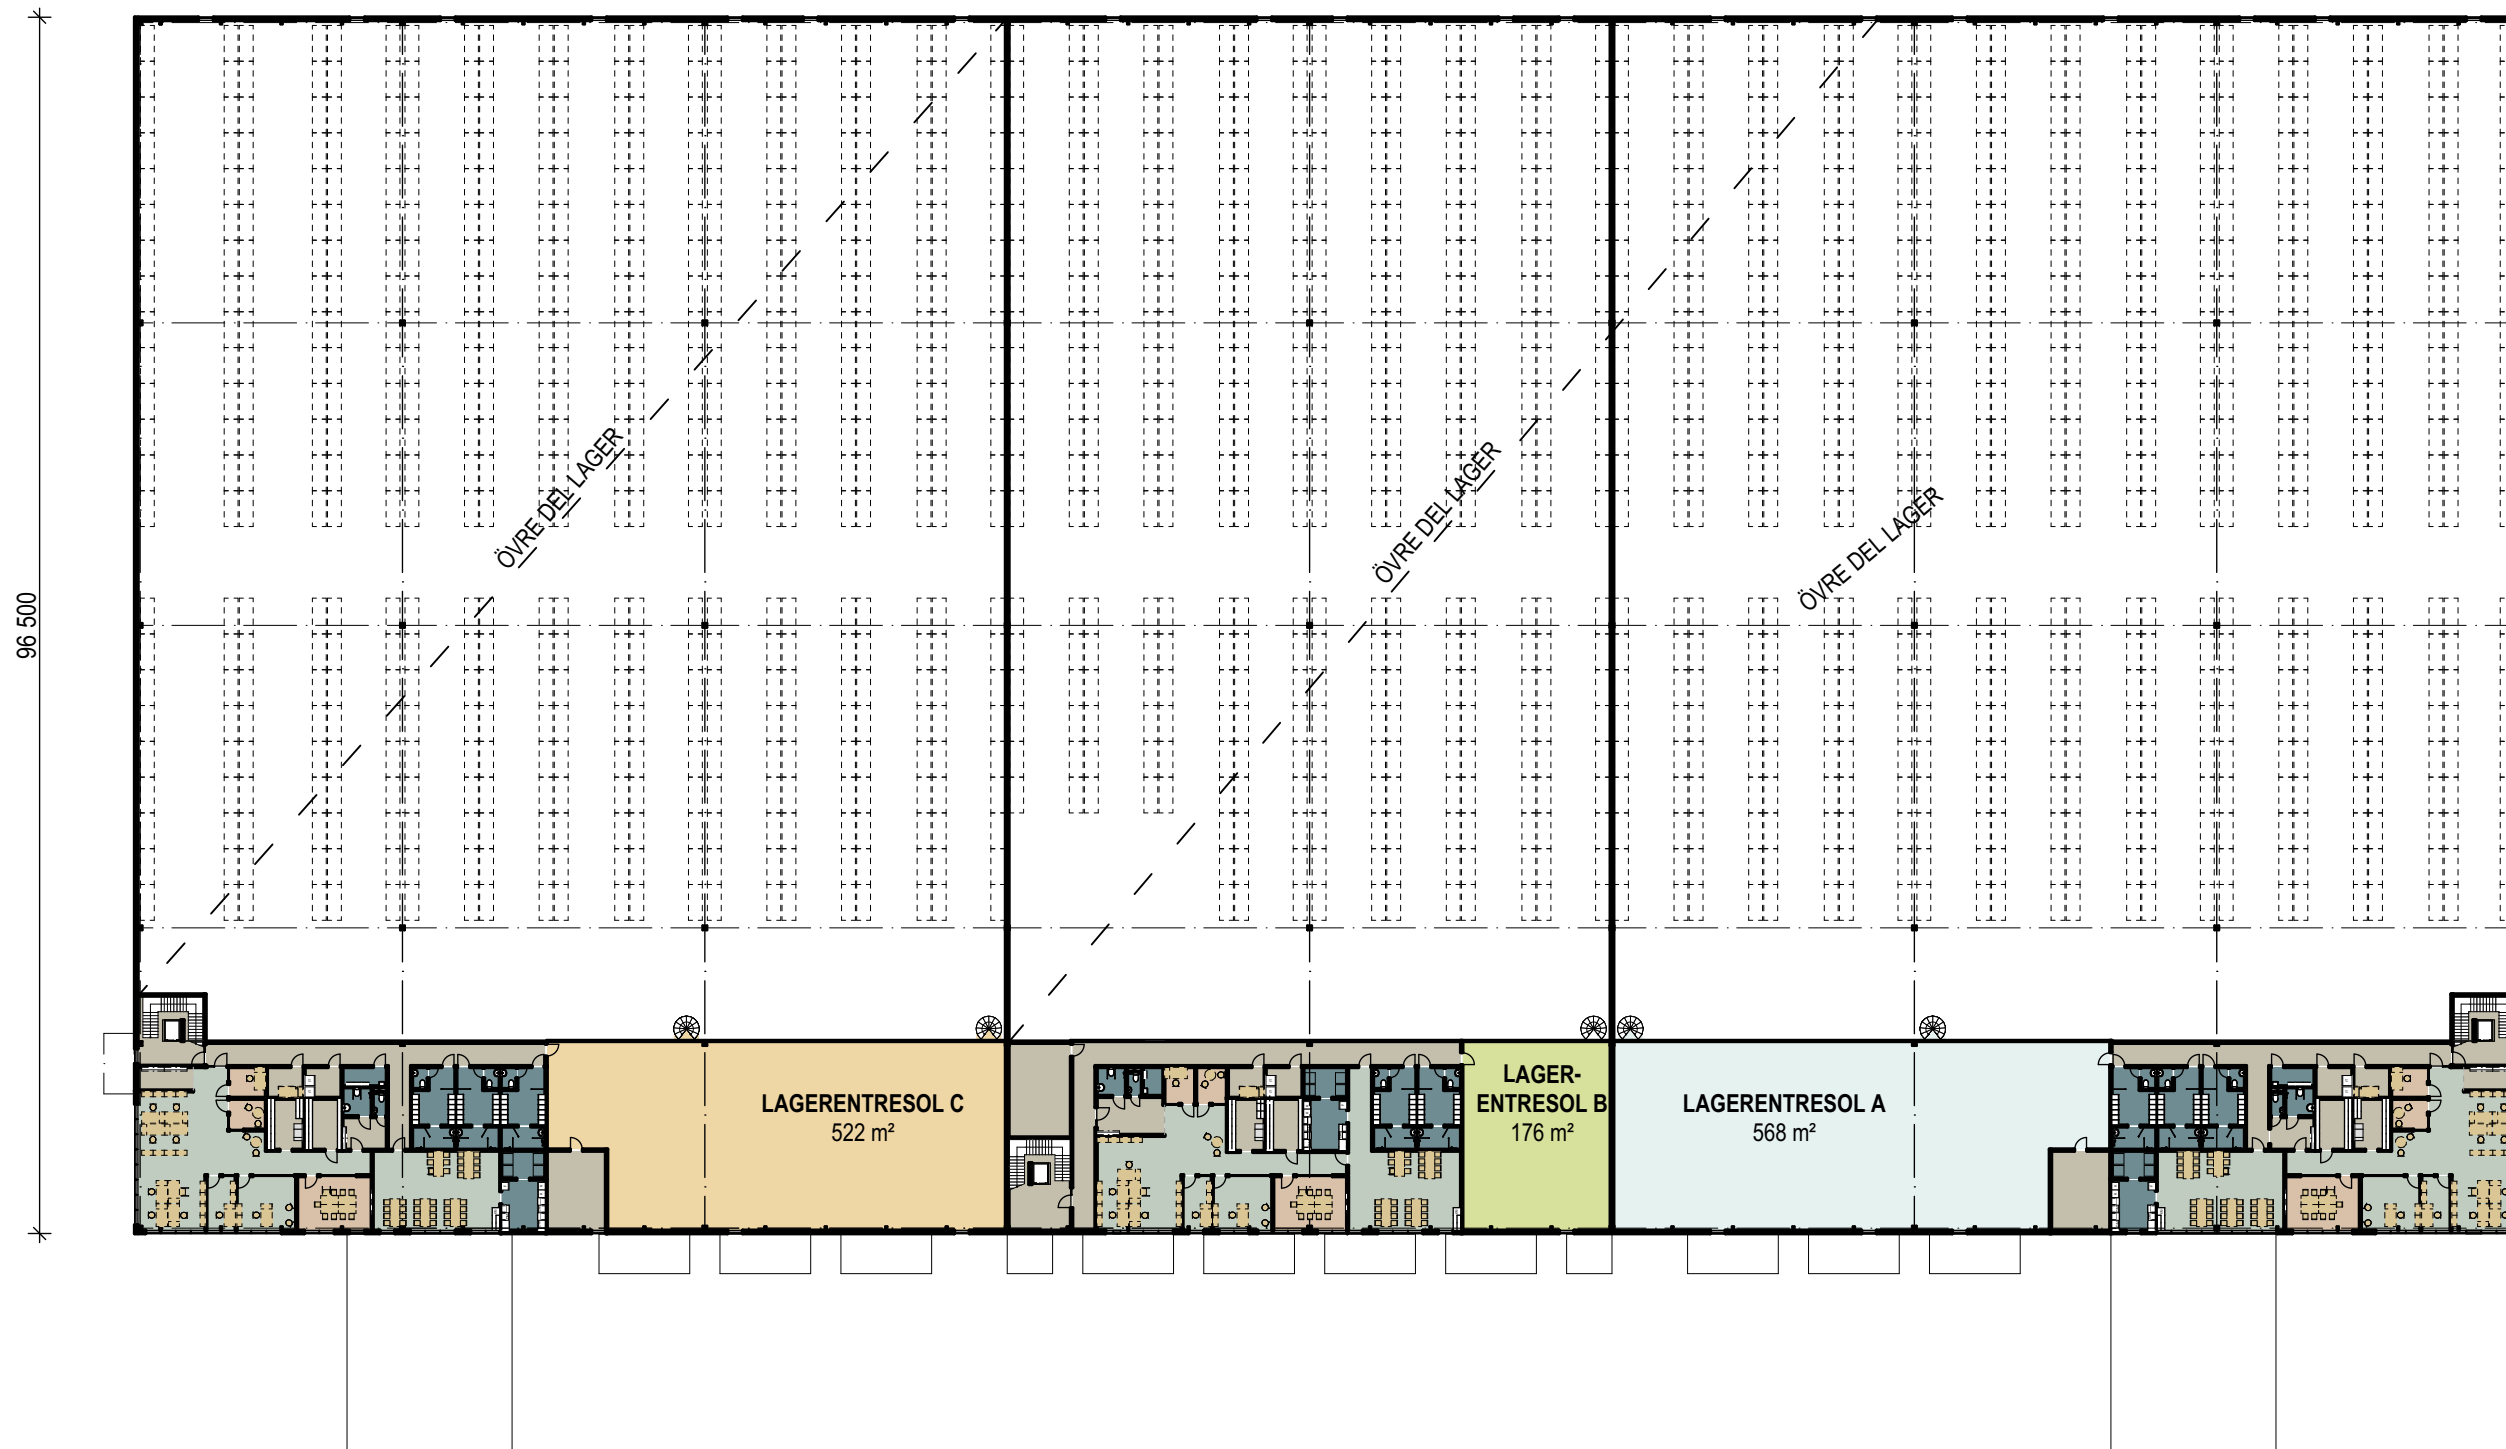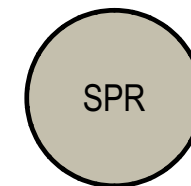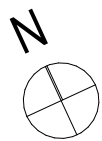

0 10 20 30 40 50 meter AREAUPPGIFTER AVSER RUMSAREA. FÖR BTA SE AREASAMMANSTÄLLNING

KRAFTLEDNINGEN 7 VÄSTERÅS

PLAN 2 MED 3 HYRESGÄSTER 1:600




Mileway

KROOK & TJÄDER

2020-12-07

Ansv: Mikael Andersson

Proj. nr: 20 20 227

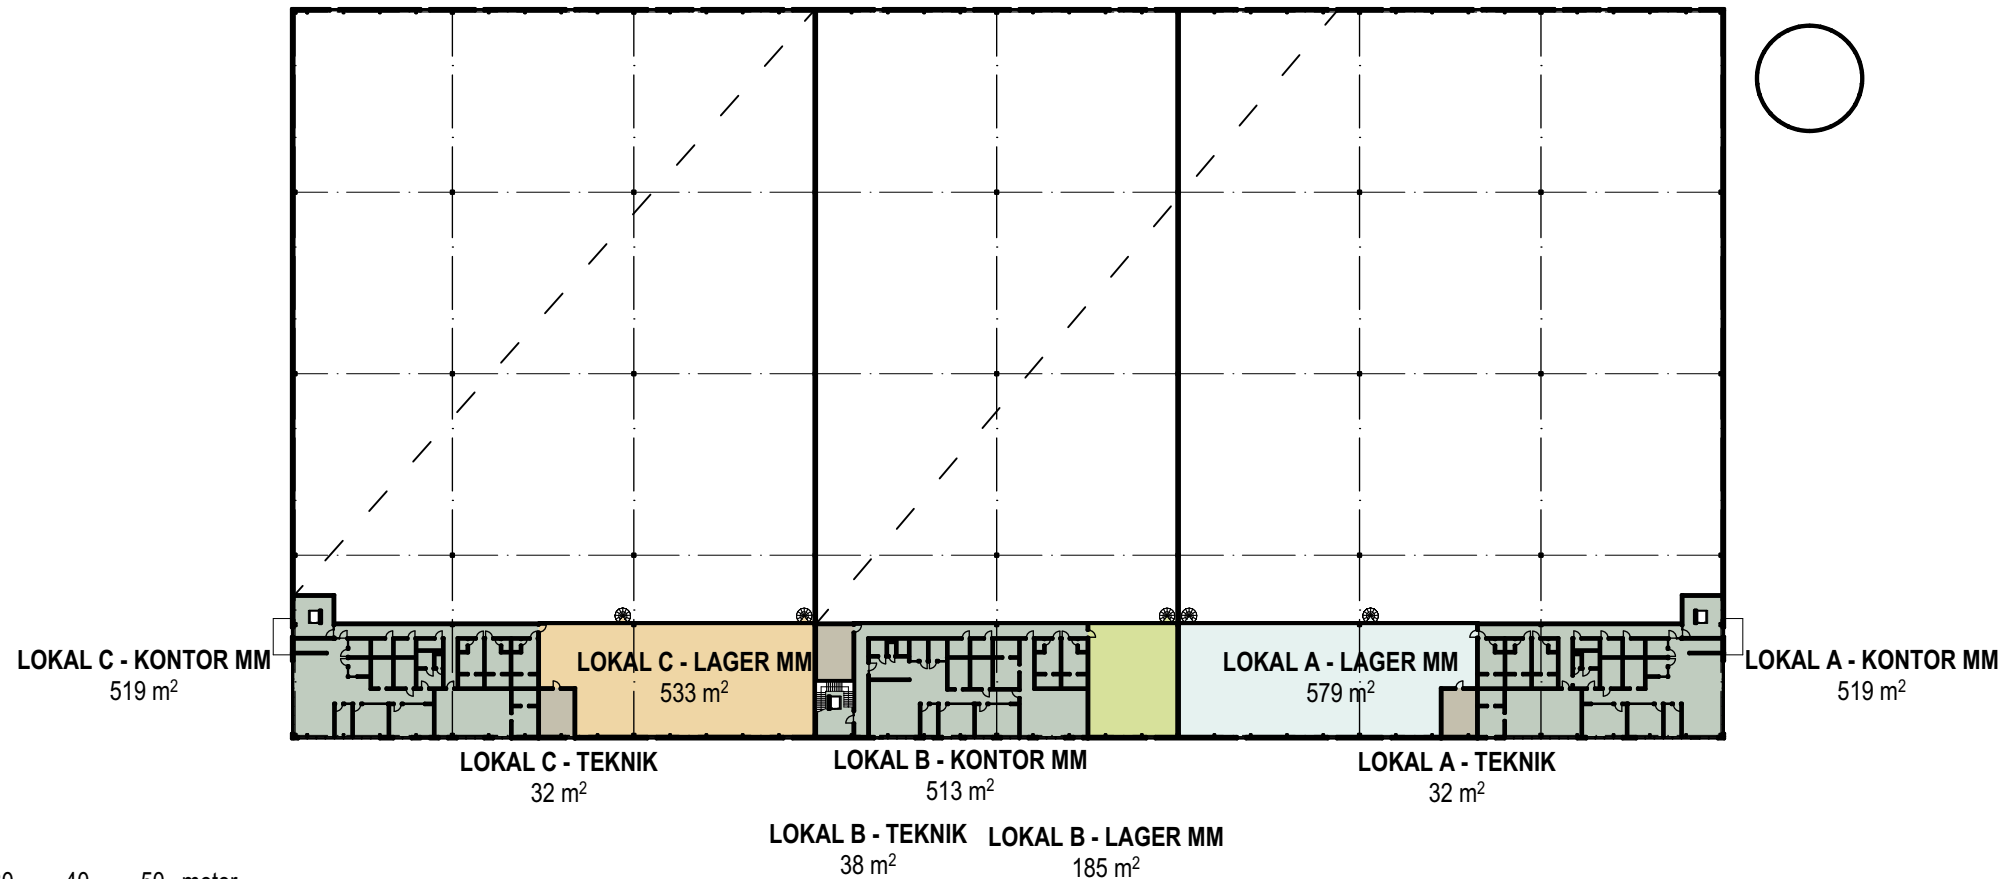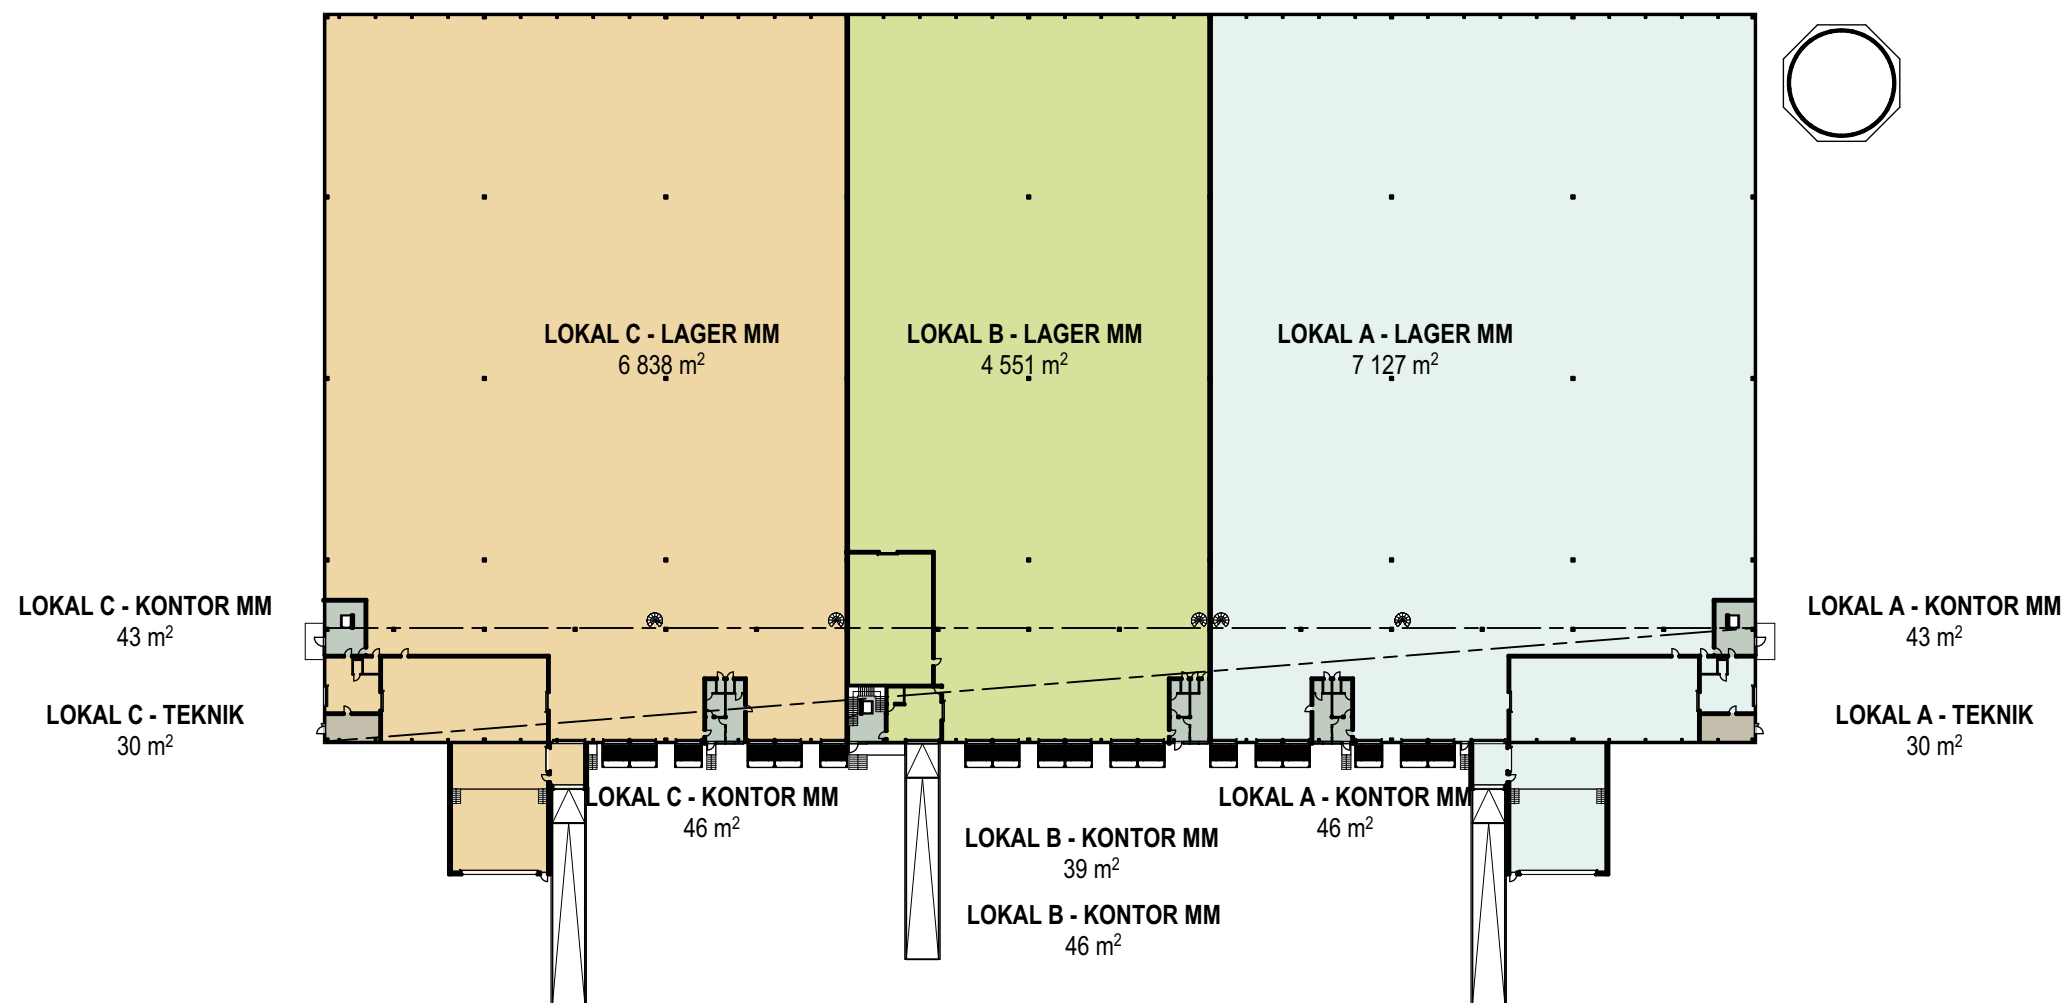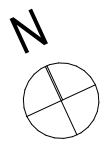

TRE HYRESGÄSTER	
LOKAL A	
PLAN 1	
LAGER MM	7 127 m ²
KONTOR MM	43 +46 = 89 m ²
TEKNIK	30 m ²
SUMMA PLAN 1	7 246 m ²
PLAN 2	
LAGER MM	579 m ²
KONTOR MM	519 m ²
TEKNIK	32 m ²
SUMMA PLAN 2	1 130 m ²
TOTAL BTA LOKAL A	8 376 m ²
LOKAL B	
PLAN 1	
LAGER MM	4 551 m ²
KONTOR MM	39 + 46 = 85 m ²
TEKNIK	-
SUMMA PLAN 1	4 636 m ²
PLAN 2	
LAGER MM	185 m ²
KONTOR MM	513 m ²
TEKNIK	38 m ²
SUMMA PLAN 2	736 m ²
TOTAL BTA LOKAL B	5 372 m ²
LOKAL C	
PLAN 1	
LAGER MM	6 838 m ²
KONTOR MM	43 +46 = 89 m ²
TEKNIK	30 m ²
SUMMA PLAN 1	6 957 m ²
PLAN 2	
LAGER MM	533 m ²
KONTOR MM	519 m ²
TEKNIK	32 m ²
SUMMA PLAN 2	1 084 m ²
TOTAL BTA LOKAL A	8 041 m ²
AREAUPPGIFTER AVSER BTA (BRUTTOAREA)	

