




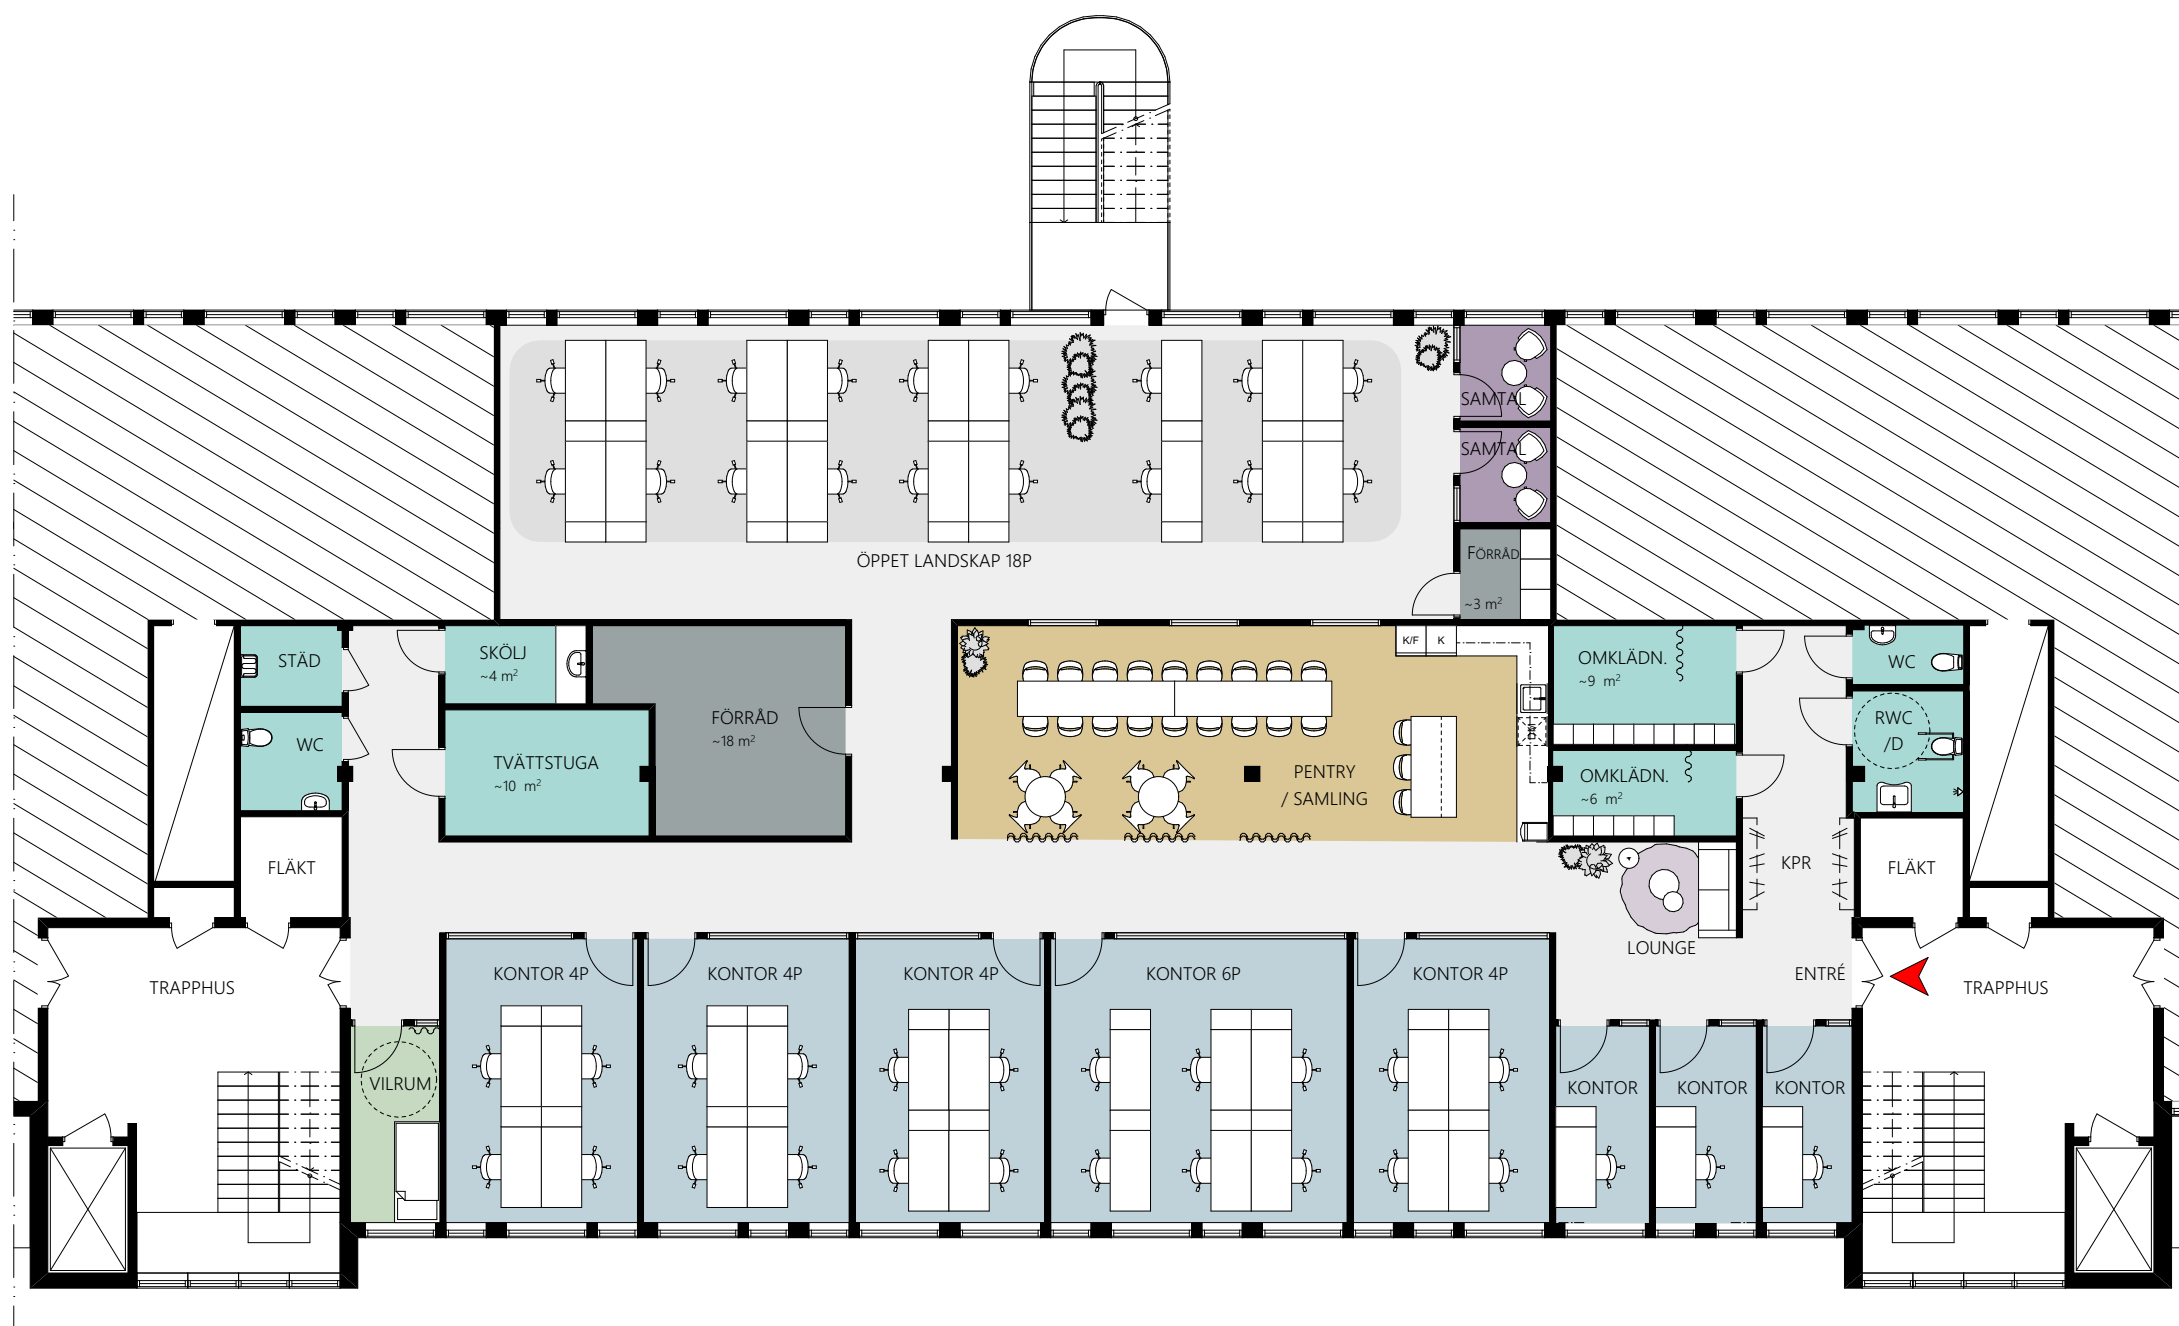

ALLMÄN YTA	
ARBETSPLATSER, LANDSKAP 18 st	
ARBETSPLATSER, KONTOR 25 st	
LOUNGE	1 st
MINDRE MÖTE / SAMTALSRUM	
SAMTAL 2 pers	2 st
WC, DUSCH OCH STÄD	
WC	2 st
RWC	1 st
STÄD	1 st
SKÖLJ	1 st
TVÄTTSTUGA	1 st
OMKLÄDNING	2 st
FRD / LÄKEMEDEL	2 st
PENTRY / SAMLING	1 st
VILRUM	1 st

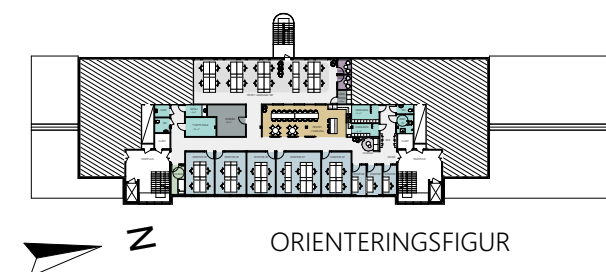

FÖRSLAG FÖR HG
KV. RINGBORREN 15 - HUS 70 - DEL AV PLAN 3 ~ 493 m²
ILLUSTRATIONSSKISS SKALA 1:150 (A3) - 2022-01-13

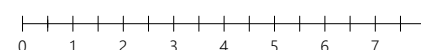

elvaba