



SADELGJORDEN 1, MALMÖ

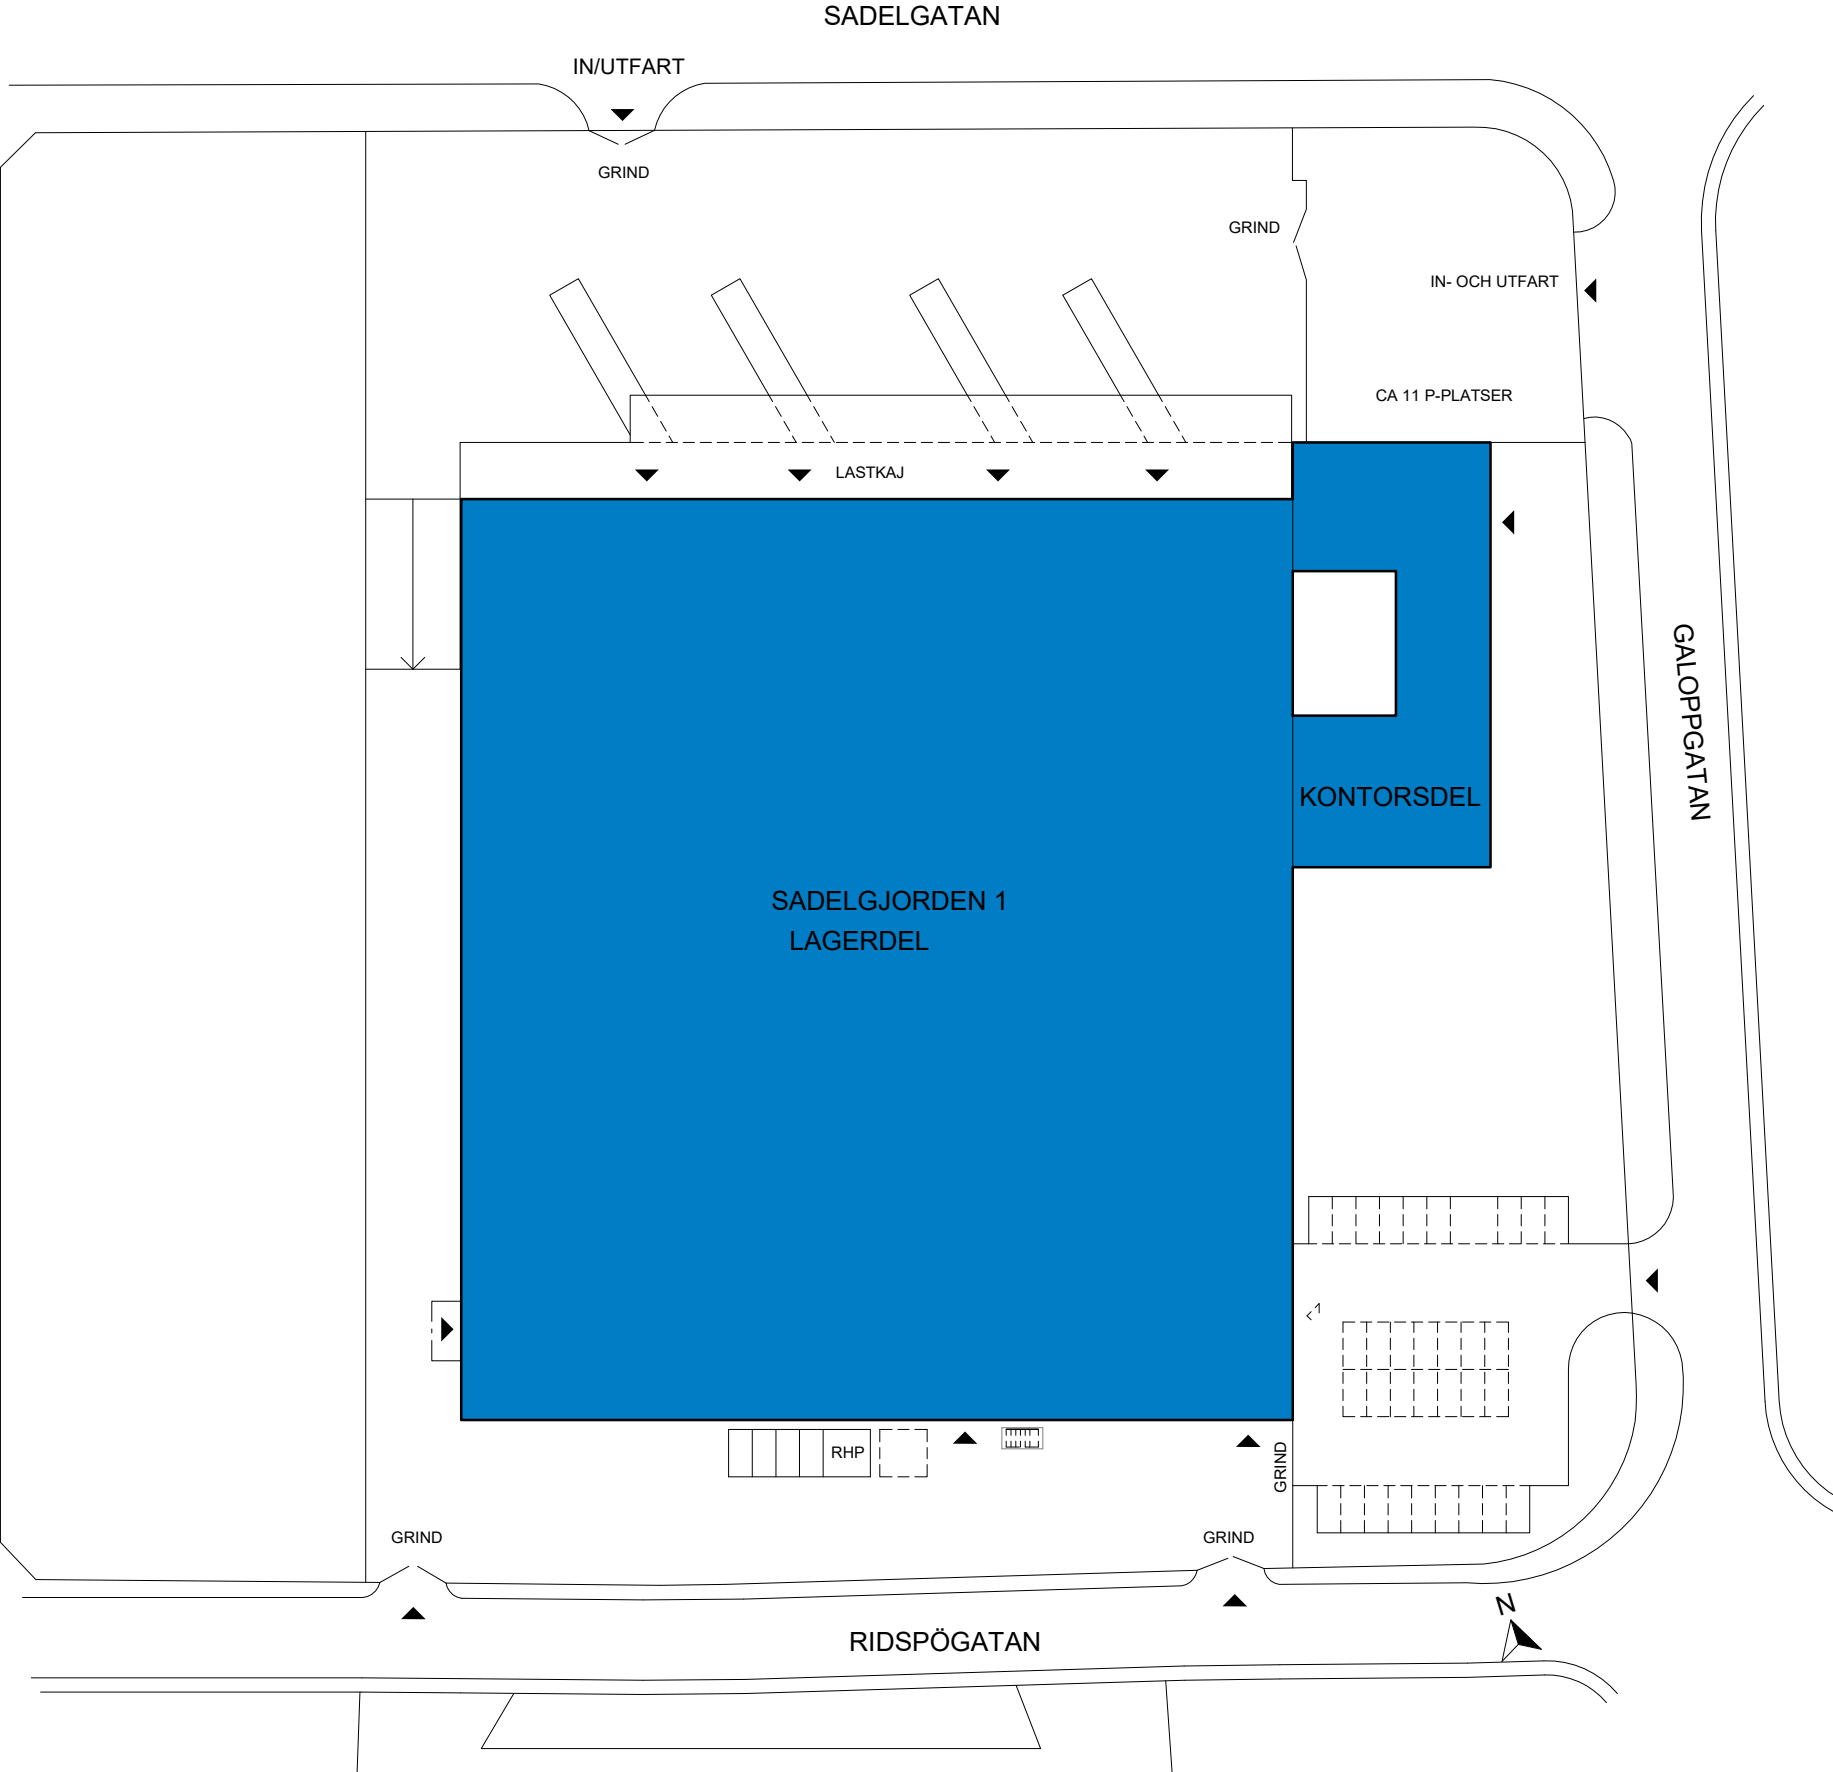

SADELGJORDEN 1, MALMÖ

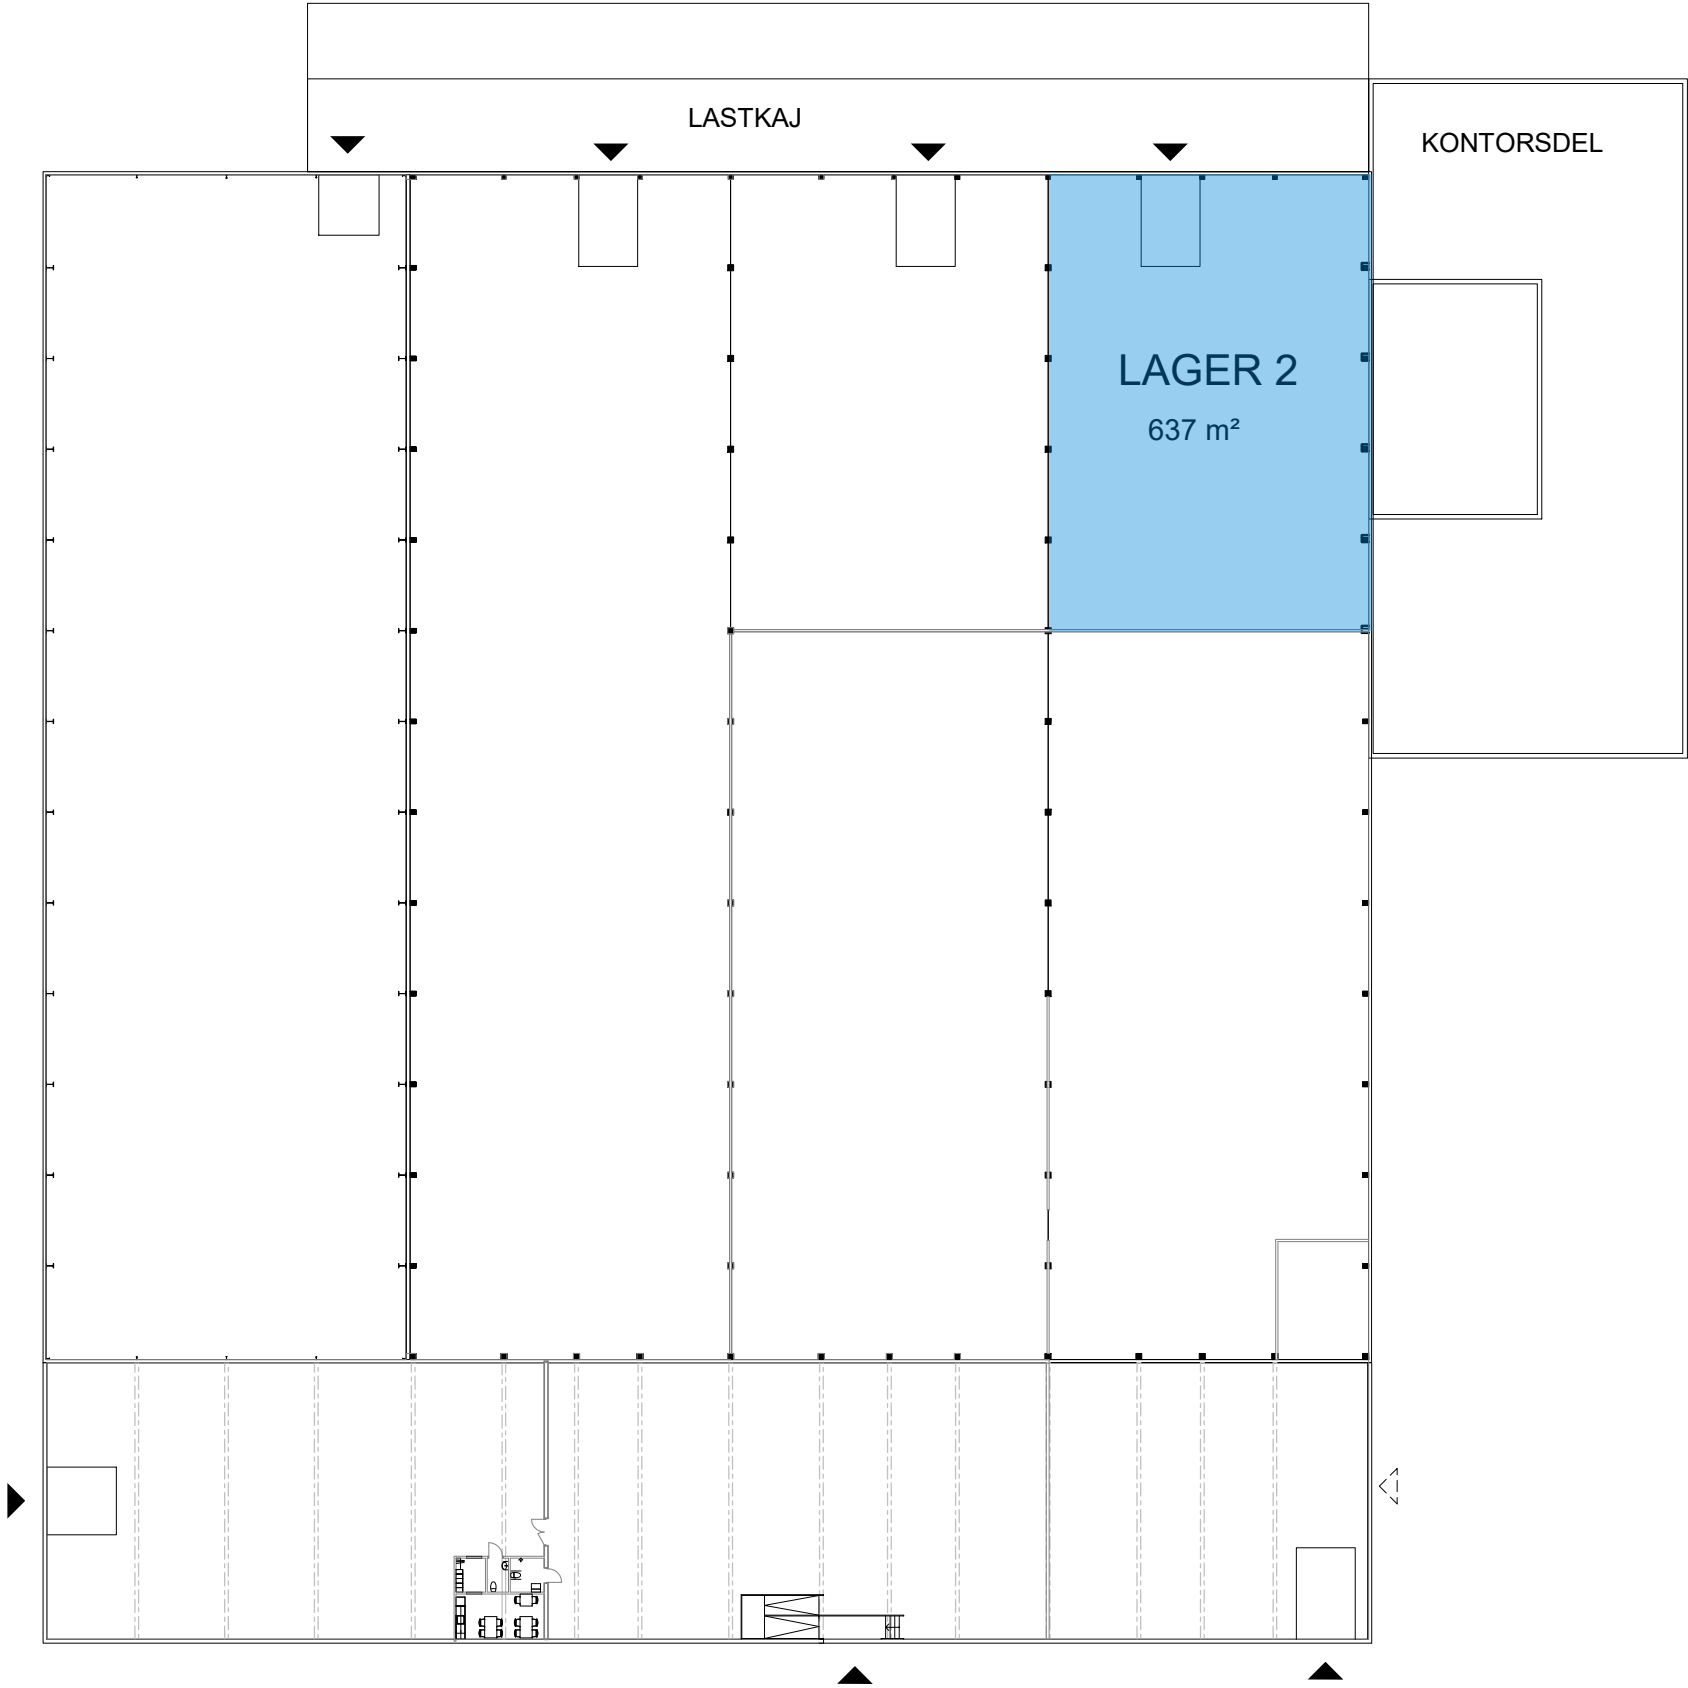

SAMMANSTÄLLNING LAGER


LAGER 2	637 m²
---------	--------

För parkering och omkringliggande ytor se
situationsplan.

-  UTHYRT
-  KOMMUNIKATION/TEKNIK
-  ENTRÉ/INLASTNING
- TH TAKHÖJD

Planer är principiella och exakt area
säkerställs i senare skede.

SADELGJORDEN 1, MALMÖ

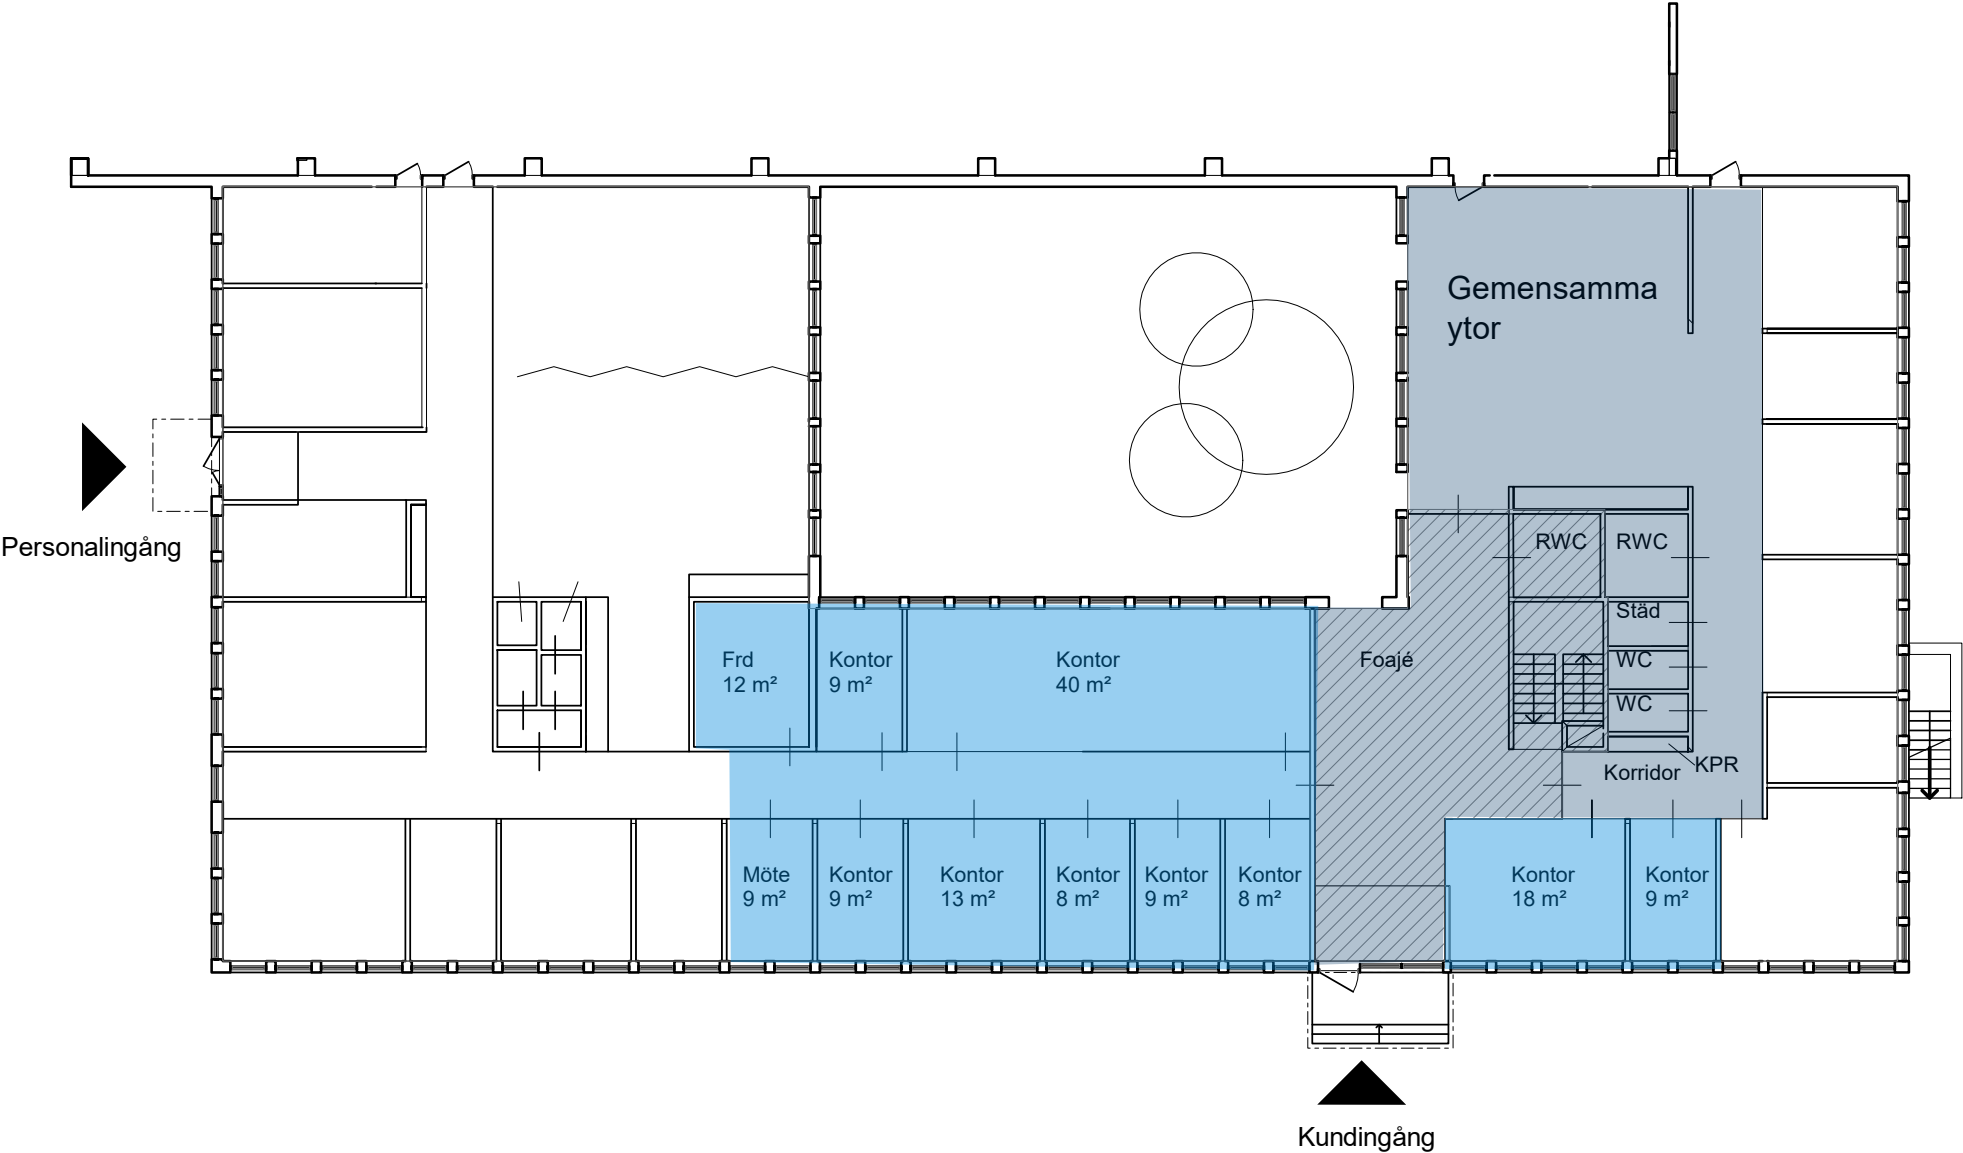

SAMMANSTÄLLNING KONTOR BOTTENPLAN

Gemensamma ytor	ca 60 m ²
Lediga kontorsytor	ca 140 m ²
TOTAL	ca 200 m ²

För parkering och omkringliggande ytor se situationsplan.

- UTHYRT
- KOMMUNIKATION/TEKNIK
- ENTRÉ/INLASTNING
- TH TAKHÖJD

Planer är principiella och exakt area säkerställs i senare skede.