



SADELGJORDEN 1, MALMÖ

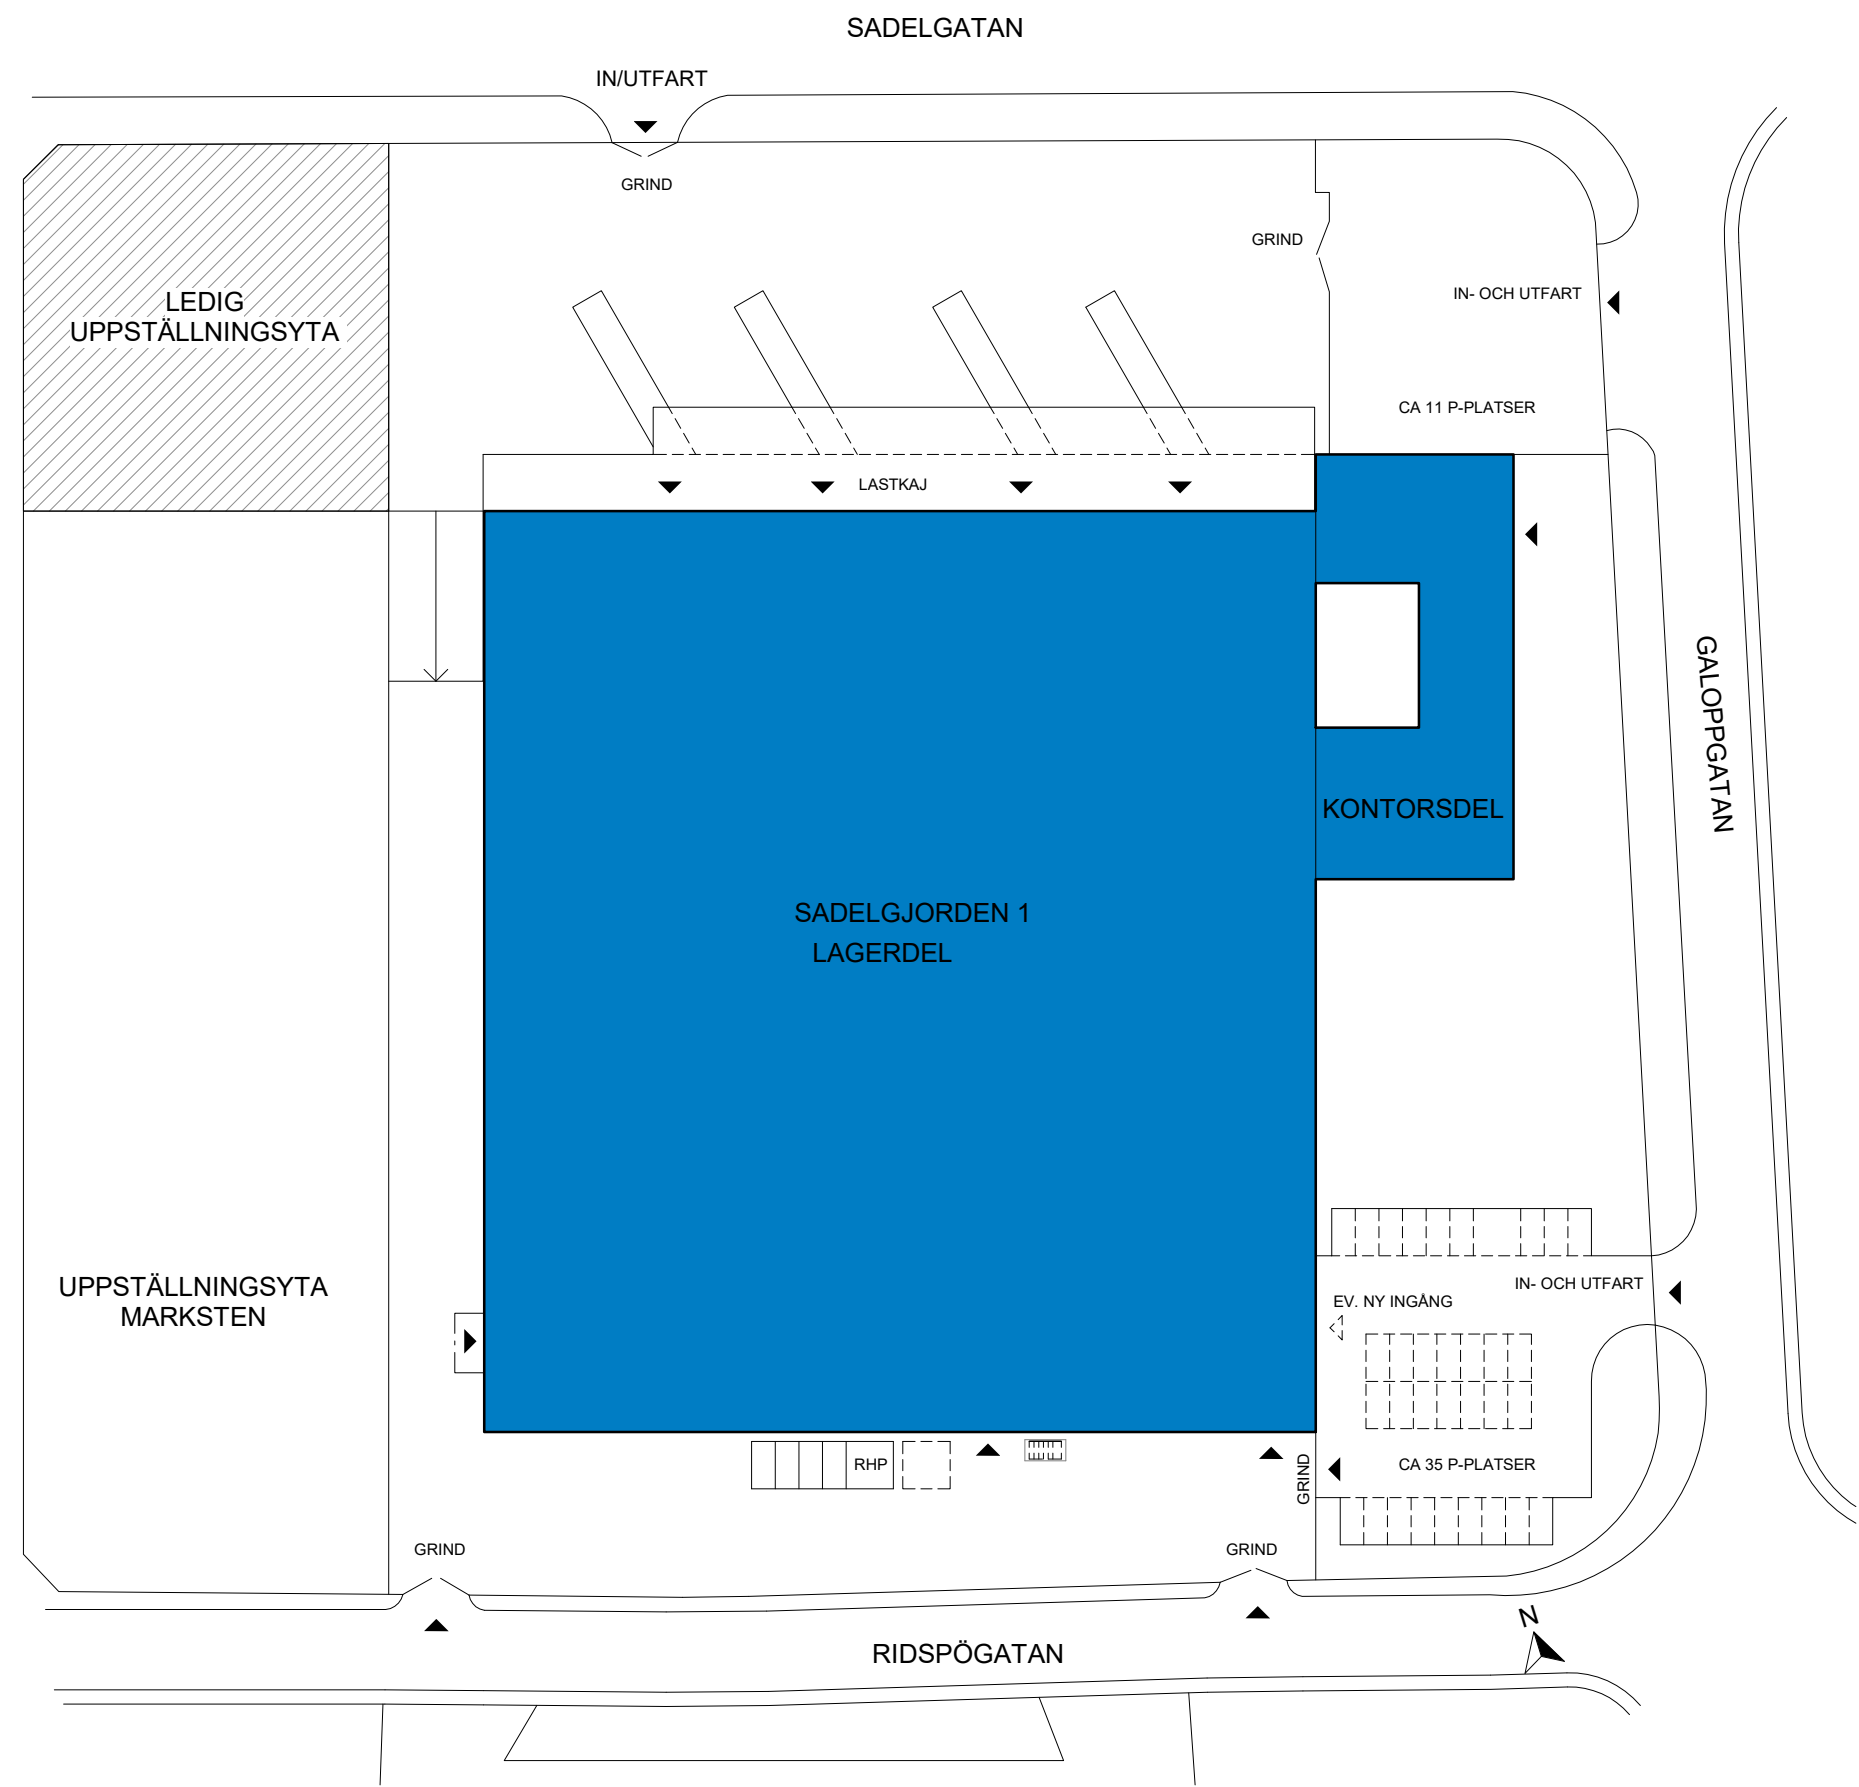

SITUATIONSPLAN



SADELGJORDEN 1, MALMÖ

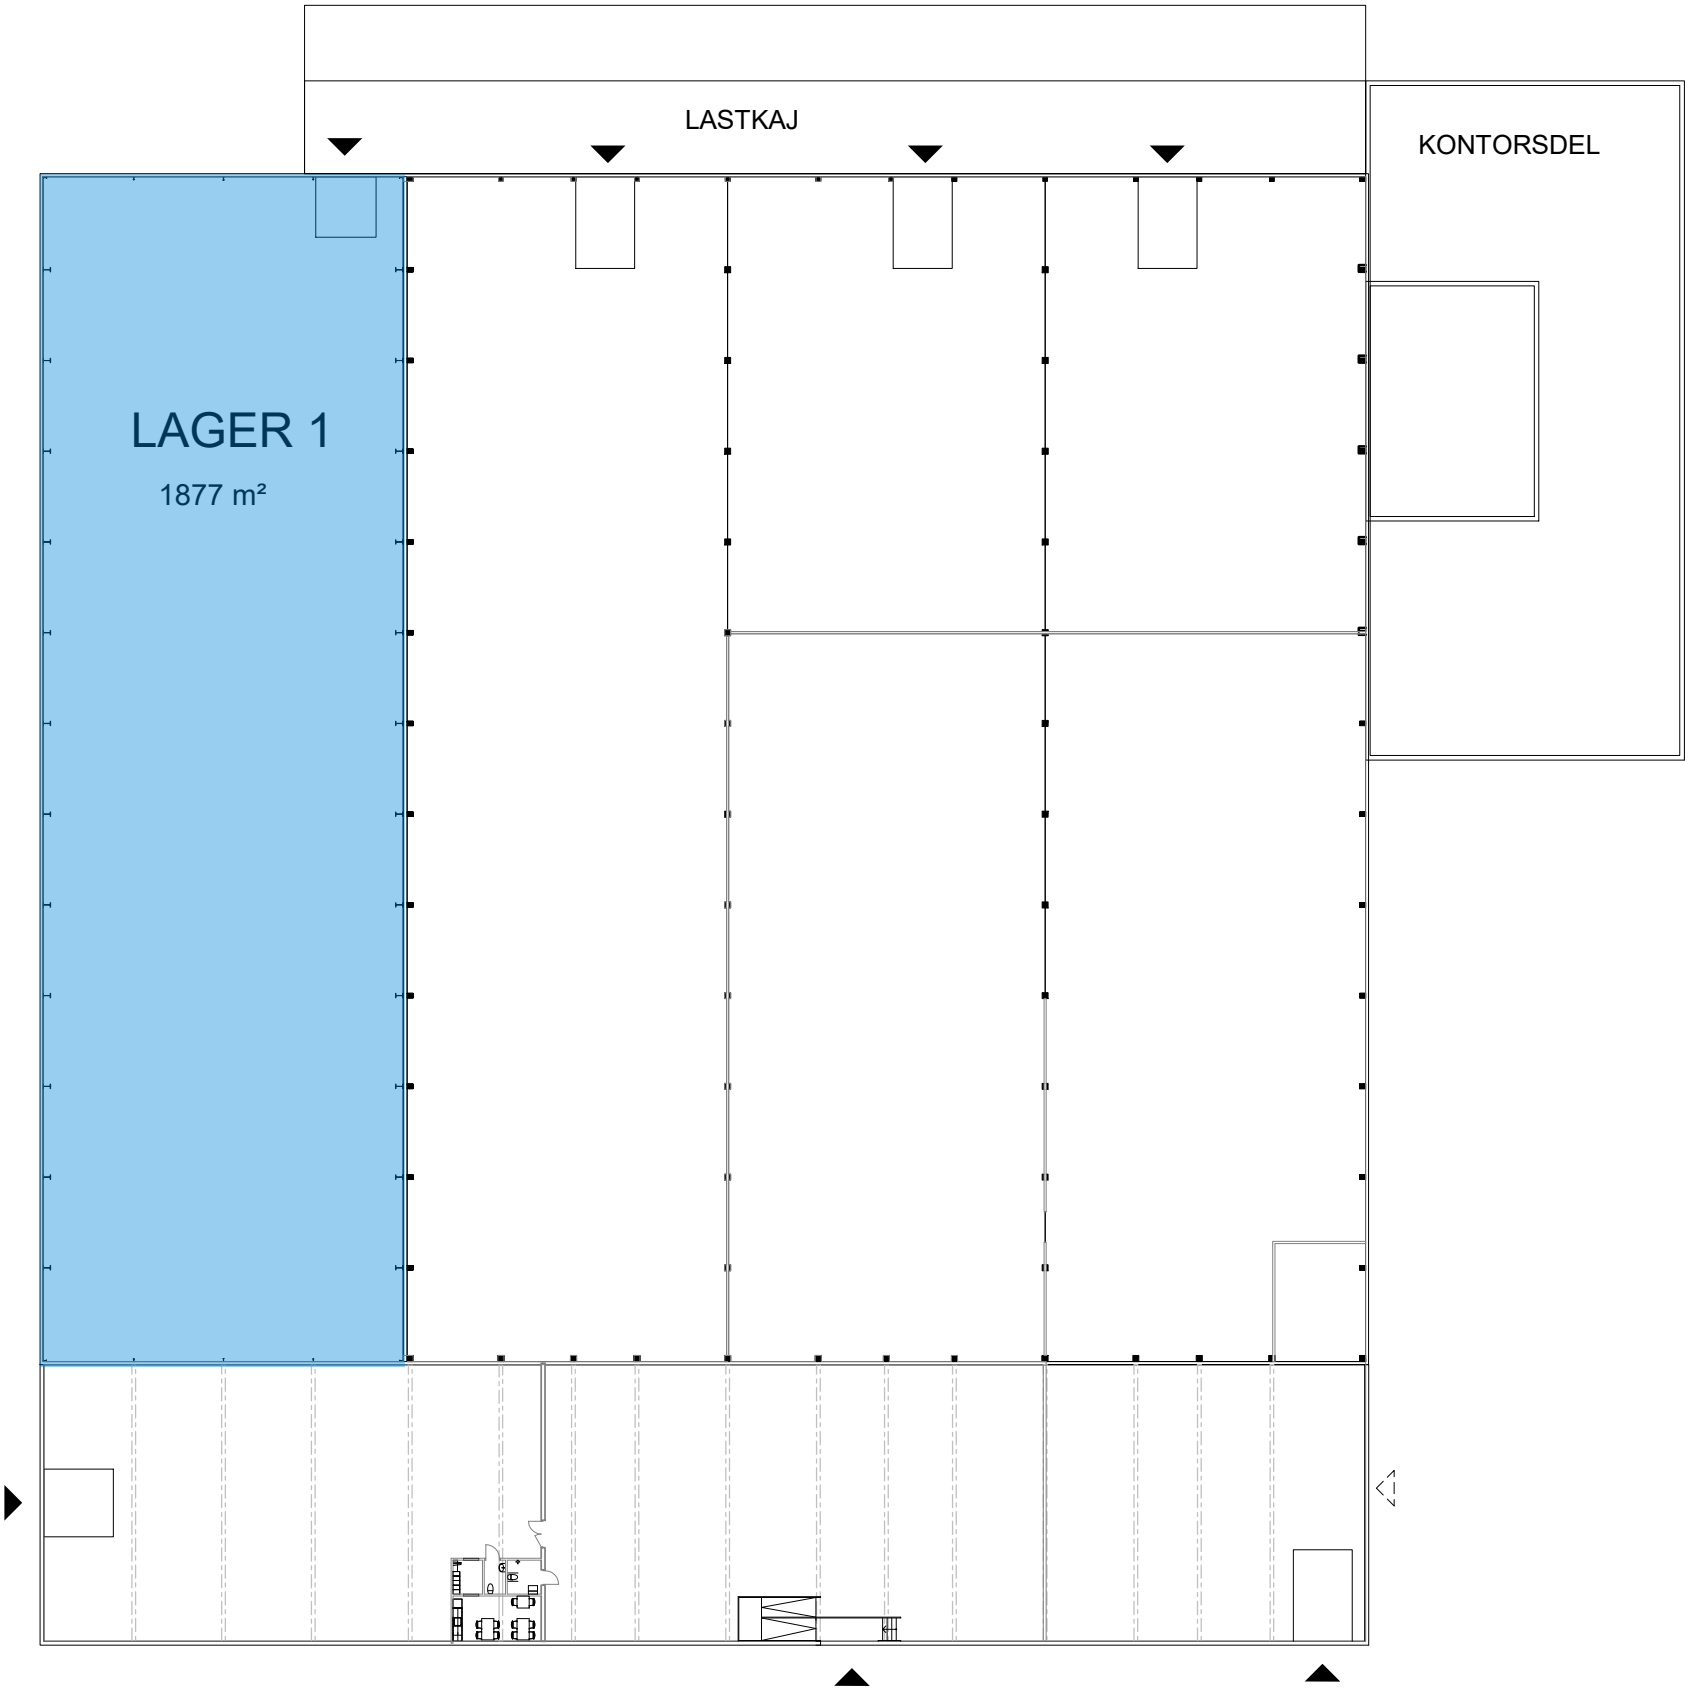

SAMMANSTÄLLNING LAGER		
LAGER	1	1 877 m²


För parkering och omkringliggande ytor se
situationsplan.

- UTHYRT
- KOMMUNIKATION/TEKNIK
- ENTRÉ/INLASTNING
- TH TAKHÖJD

Planer är principiella och exakt area
säkerställs i senare skede.

SADELGJORDEN 1, MALM

Delplan Lager 1 (1877 kvm) - Möjlig planlösning

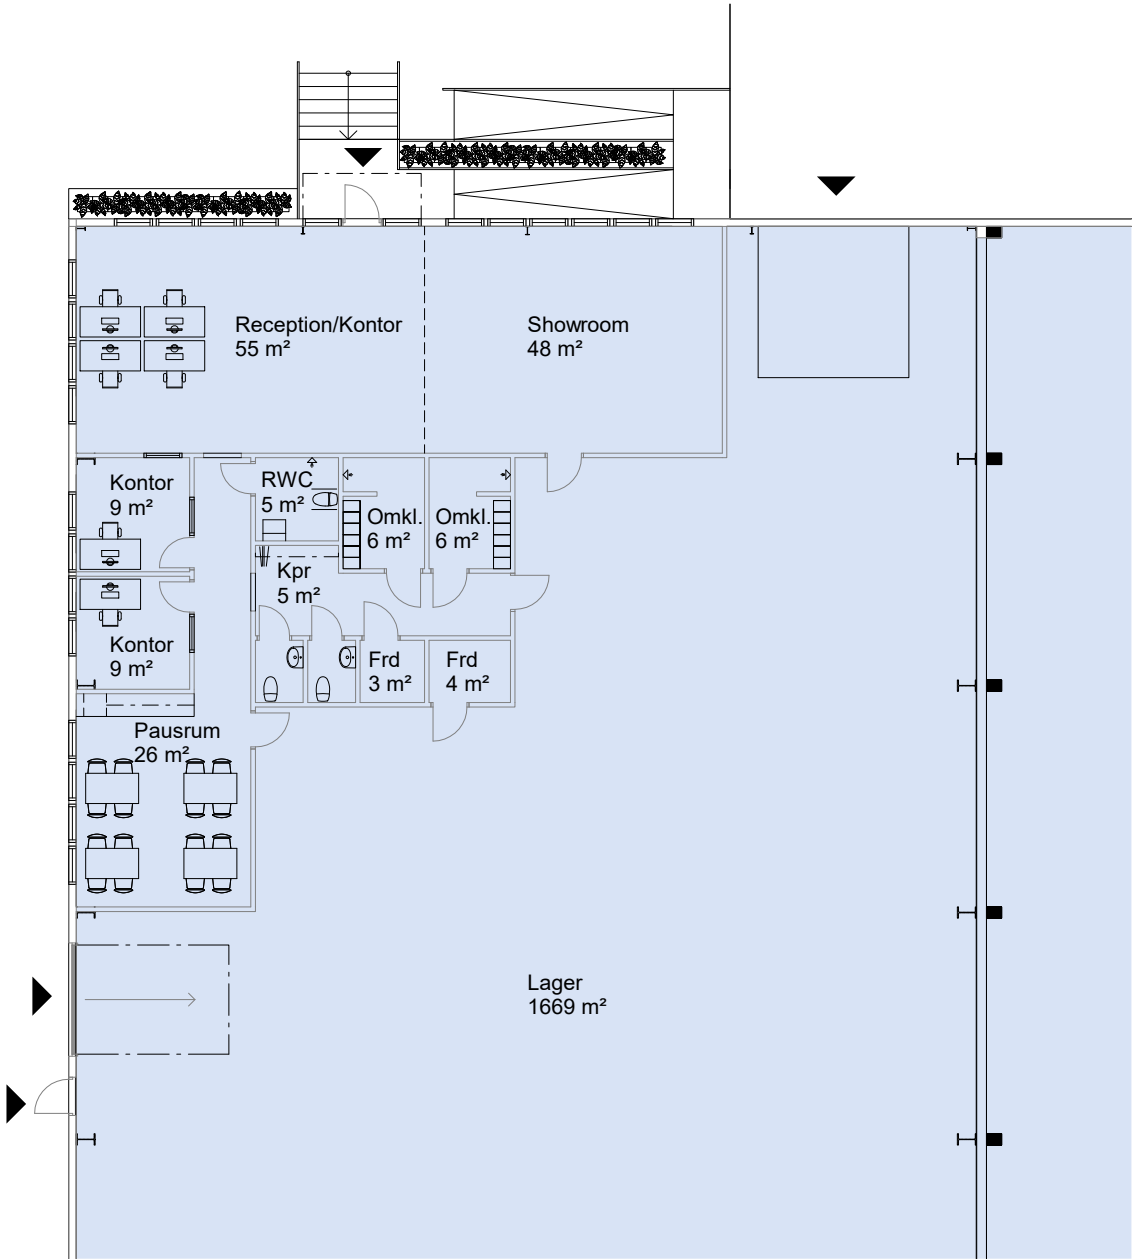


För parkering och omkringliggande ytor se
situationsplan.

- UTHYRT
- KOMMUNIKATION/TEKNIK
- ENTRÉ/INLASTNING
- TH TAKHÖJD

Planer är principiella och exakt area
säkerställs i senare skede.

SADELGJORDEN 1, MALMÖ

KONTORSDEL (går att hyra till)

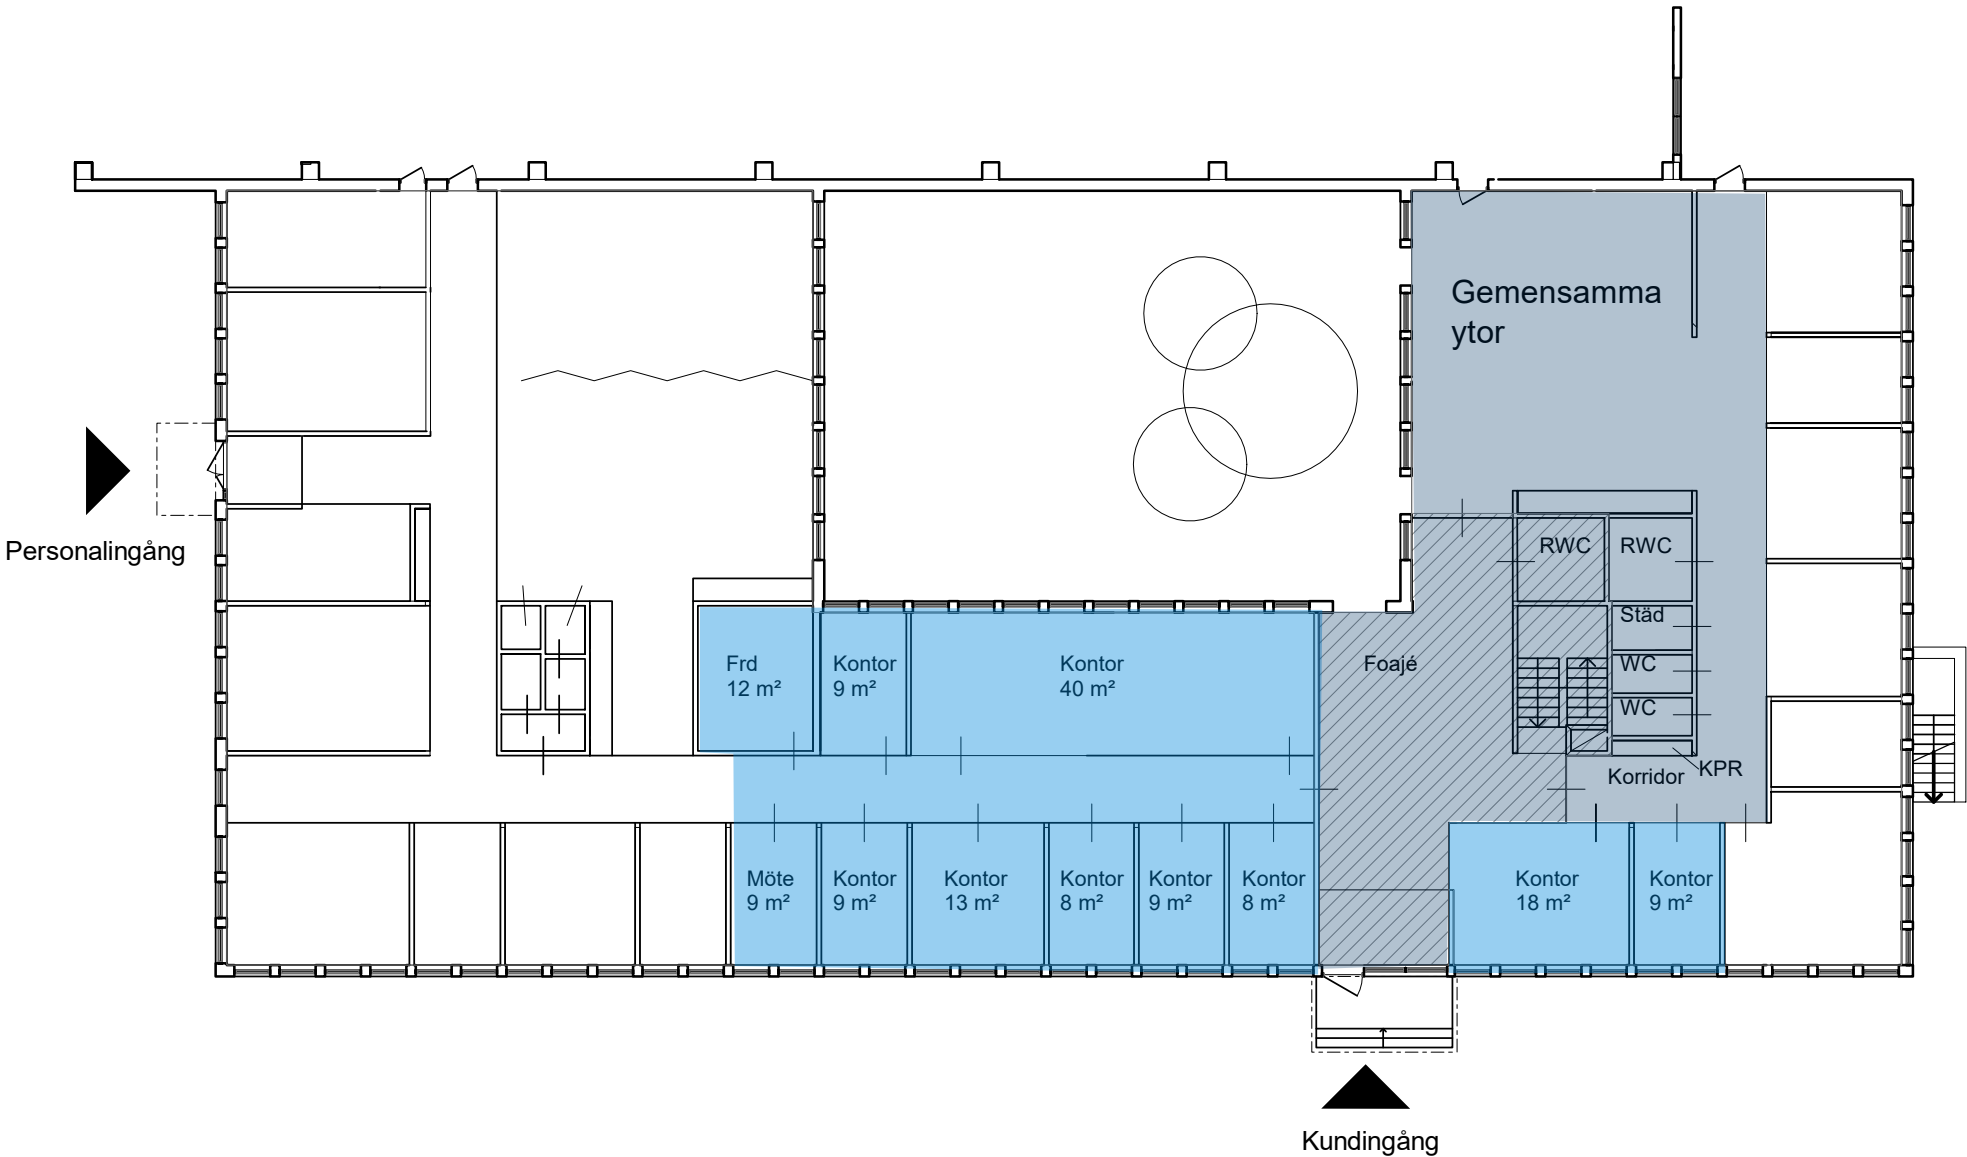

SAMMANSTÄLLNING KONTOR BOTTENPLAN

Gemensamma ytor	ca 60 m ²
Lediga kontorsytor	ca 140 m ²
TOTAL	ca 200 m ²

För parkering och omkringliggande ytor se situationsplan.

- UTHYRT
- KOMMUNIKATION/TEKNIK
- ENTRÉ/INLASTNING
- TAKHÖJD

Planer är principiella och exakt area säkerställs i senare skede.