



SALTMOSSEN 3, BOTKYRKA

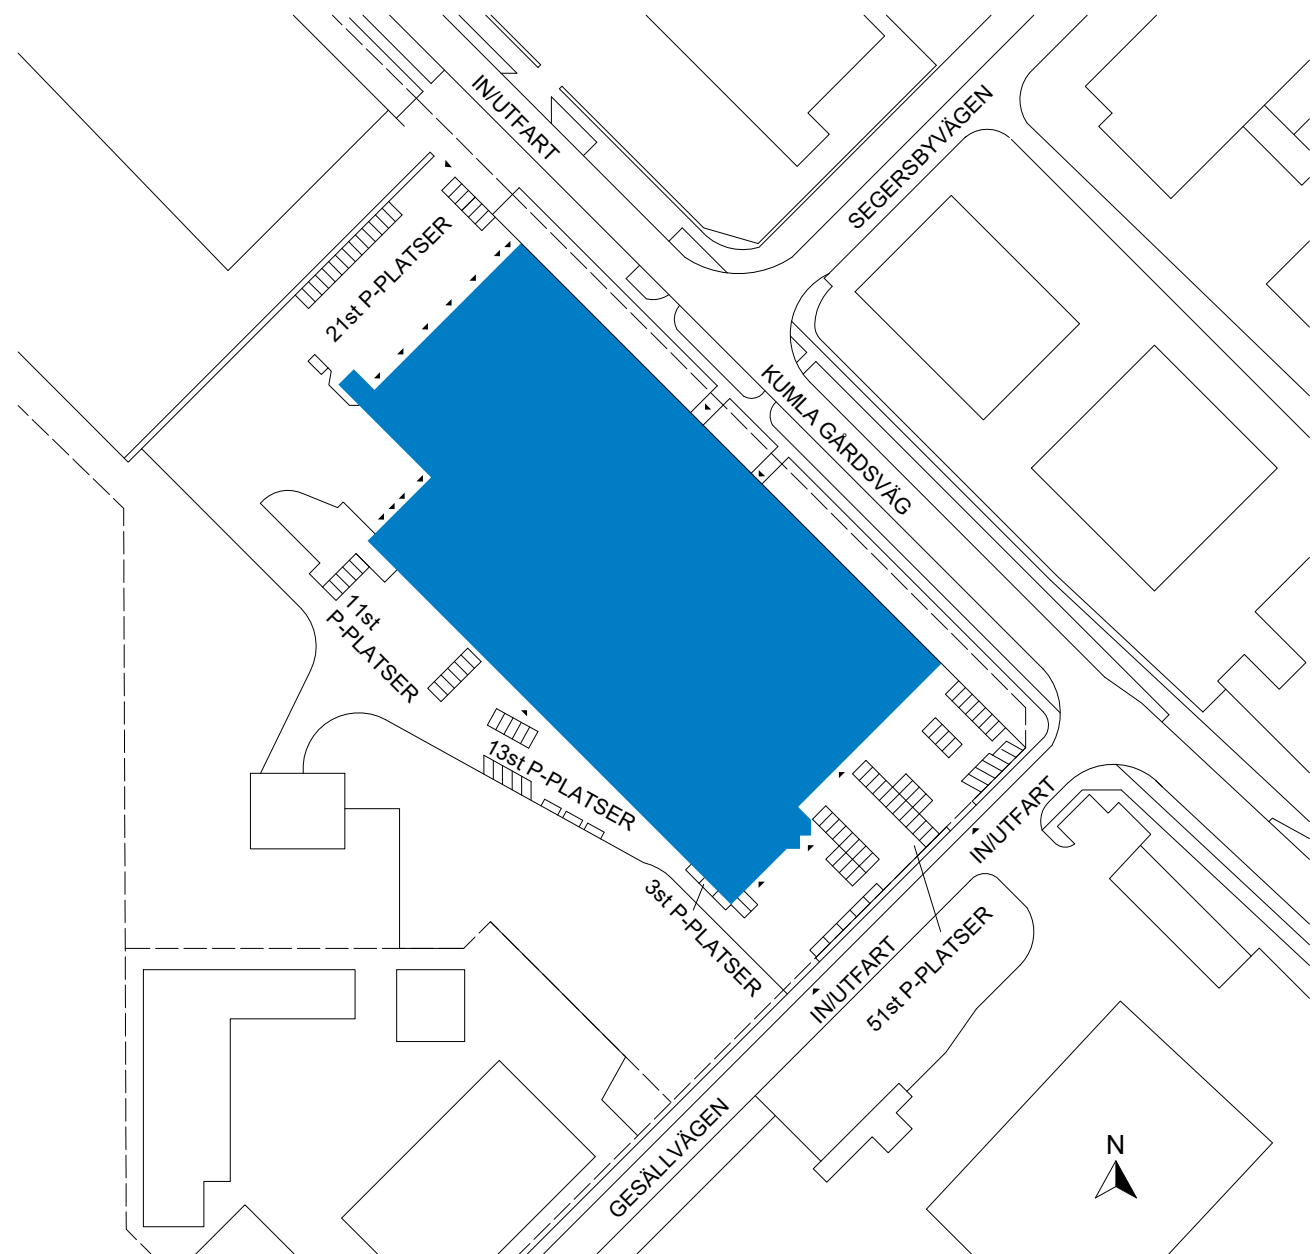

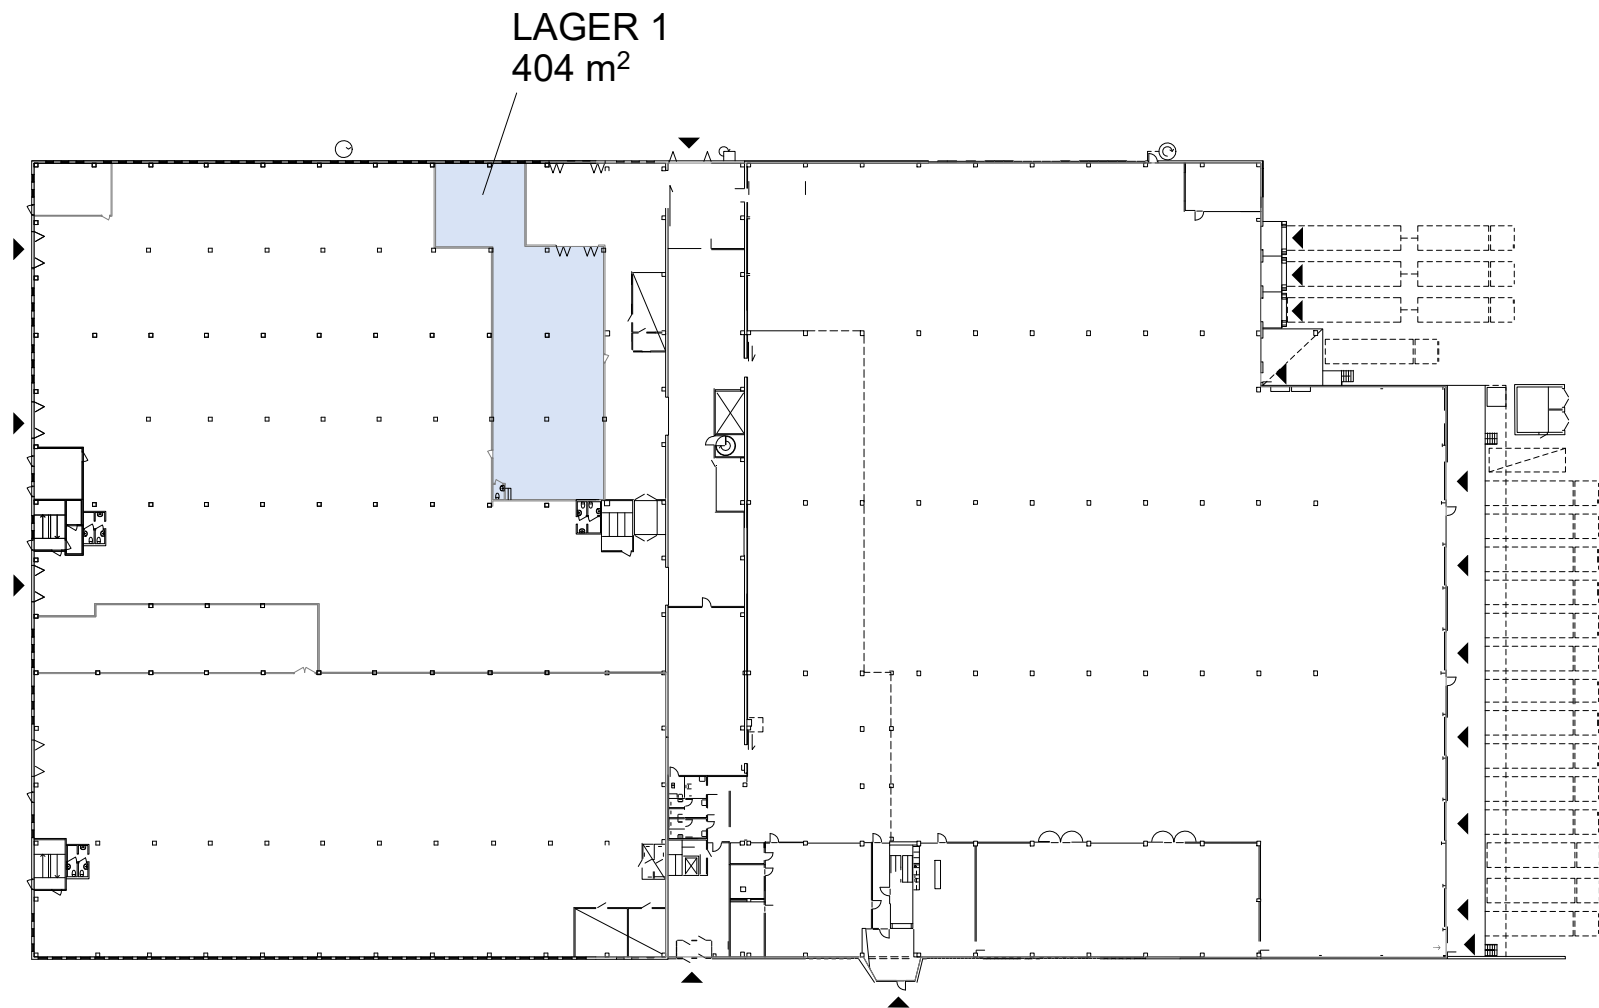

SAMMANSTÄLLNING BOTTENPLAN


LAGER 1 404 m²

ÖVRIGA YTOR

För parkering och omkringliggande ytor se situationsplan.

- UTHYRT
- KOMMUNIKATION/TEKNIK
- ENTRÉ/INLASTNING
- TH TAKHÖJD

Planer är principiella och exakt area säkerställs i senare skede.

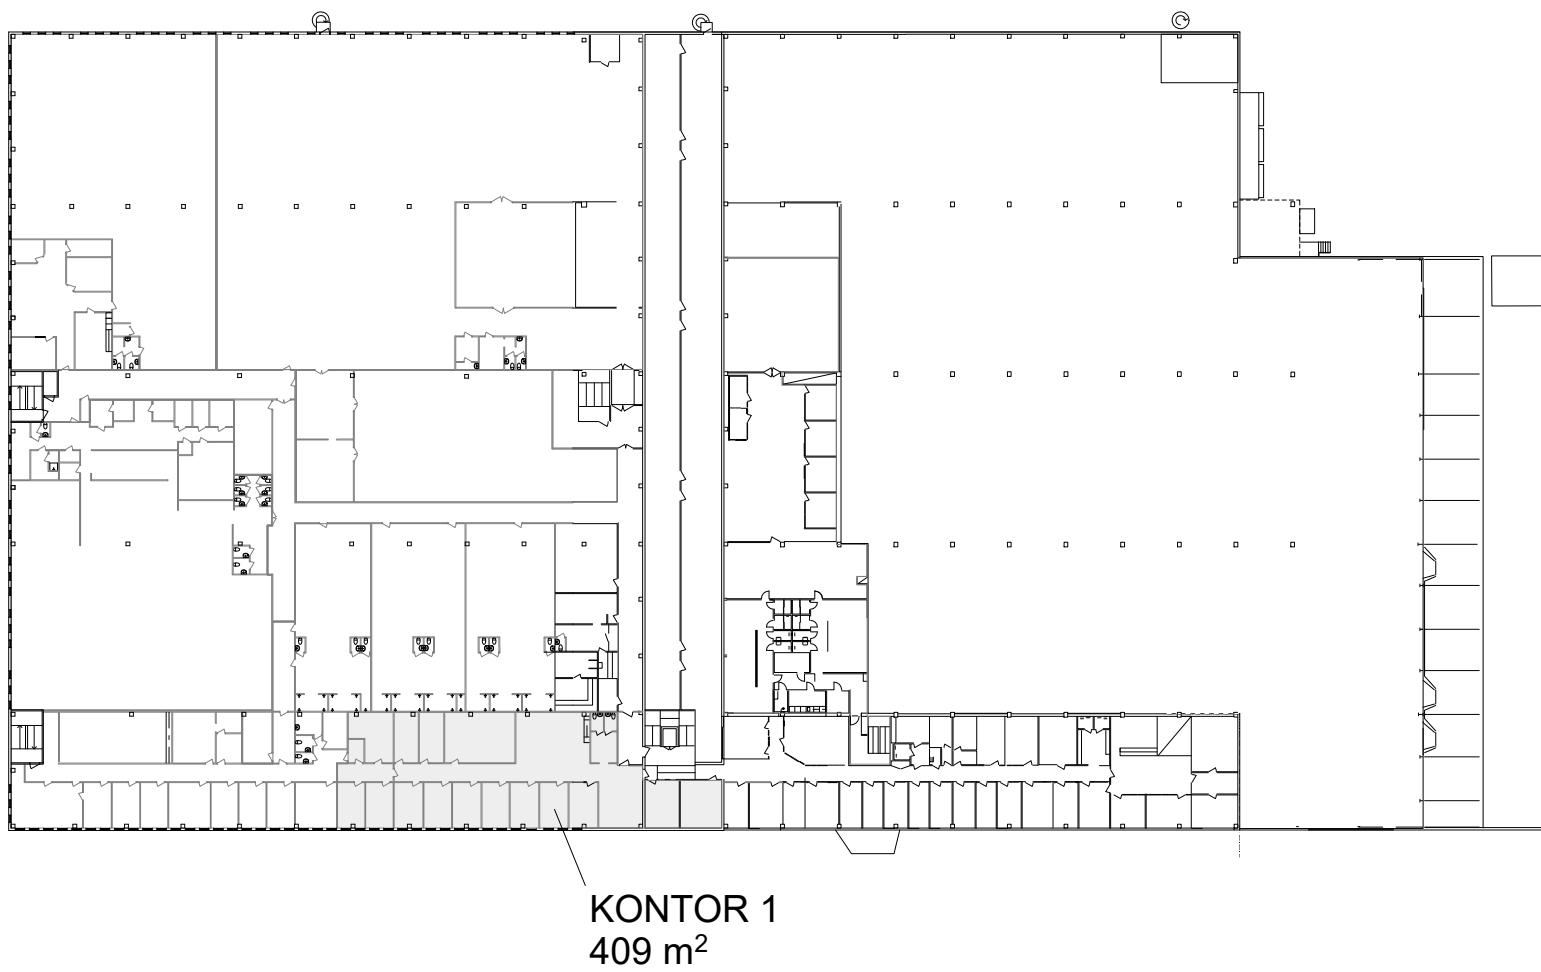

SAMMANSTÄLLNING PLAN 1
KONTOR 1 409 m²


ÖVRIGA YTOR

För parkering och omkringliggande ytor se
situationsplan.

- UTHYRT
- KOMMUNIKATION/TEKNIK
- ENTRÉ/INLASTNING
- TH TAKHÖJD

Planer är principiella och exakt area
säkerställs i senare skede.

SALTMOSSEN 3, BOTKYRKA

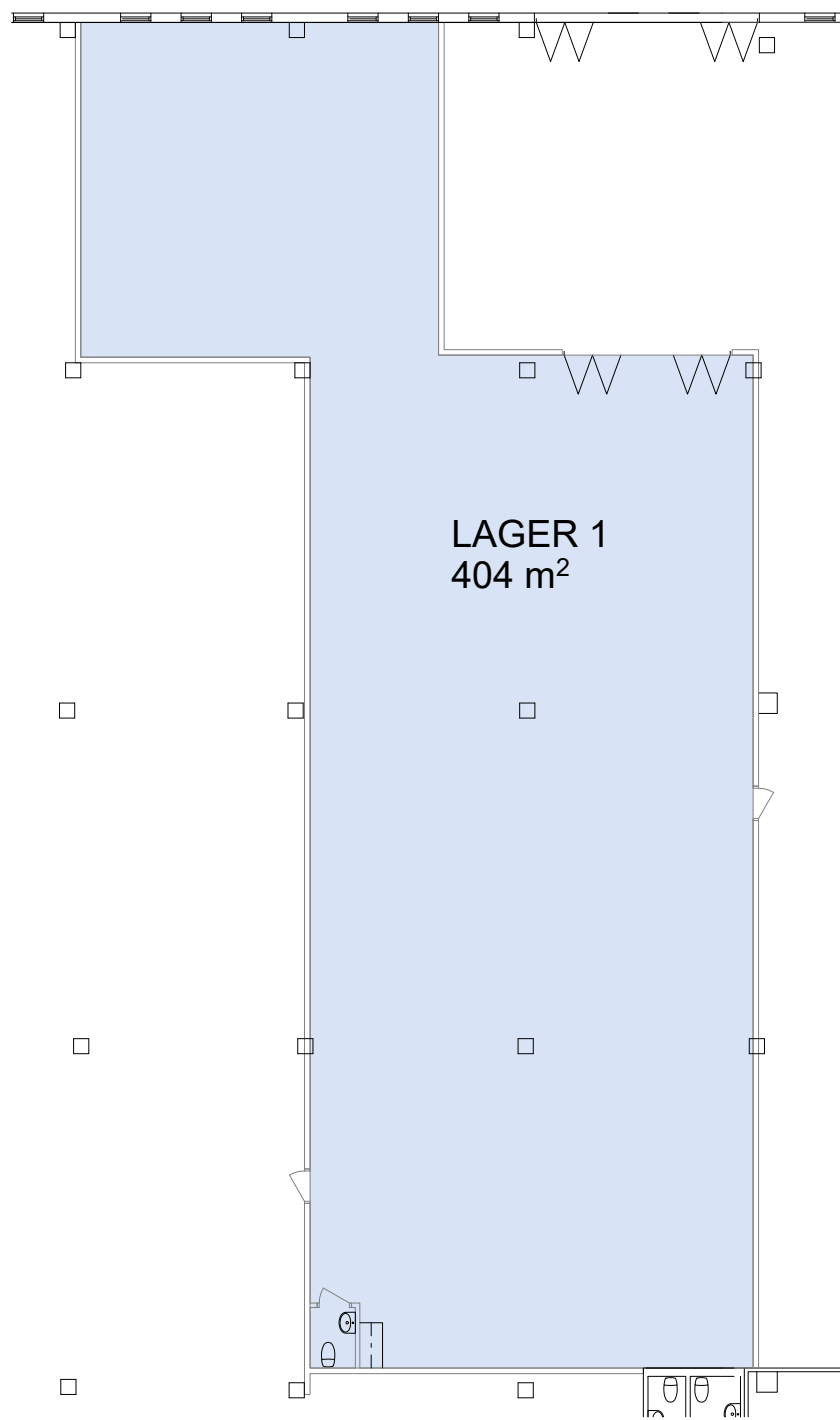


För parkering och omkringliggande ytor se
situationsplan.

- UTHYRT
- KOMMUNIKATION/TEKNIK
- ENTRÉ/INLASTNING
- TH TAKHÖJD


Planer är principiella och exakt area
säkerställs i senare skede.



DELPLAN LAGER 1

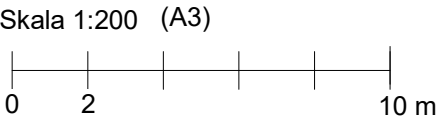

SALTMOSSEN 3, BOTKYRKA

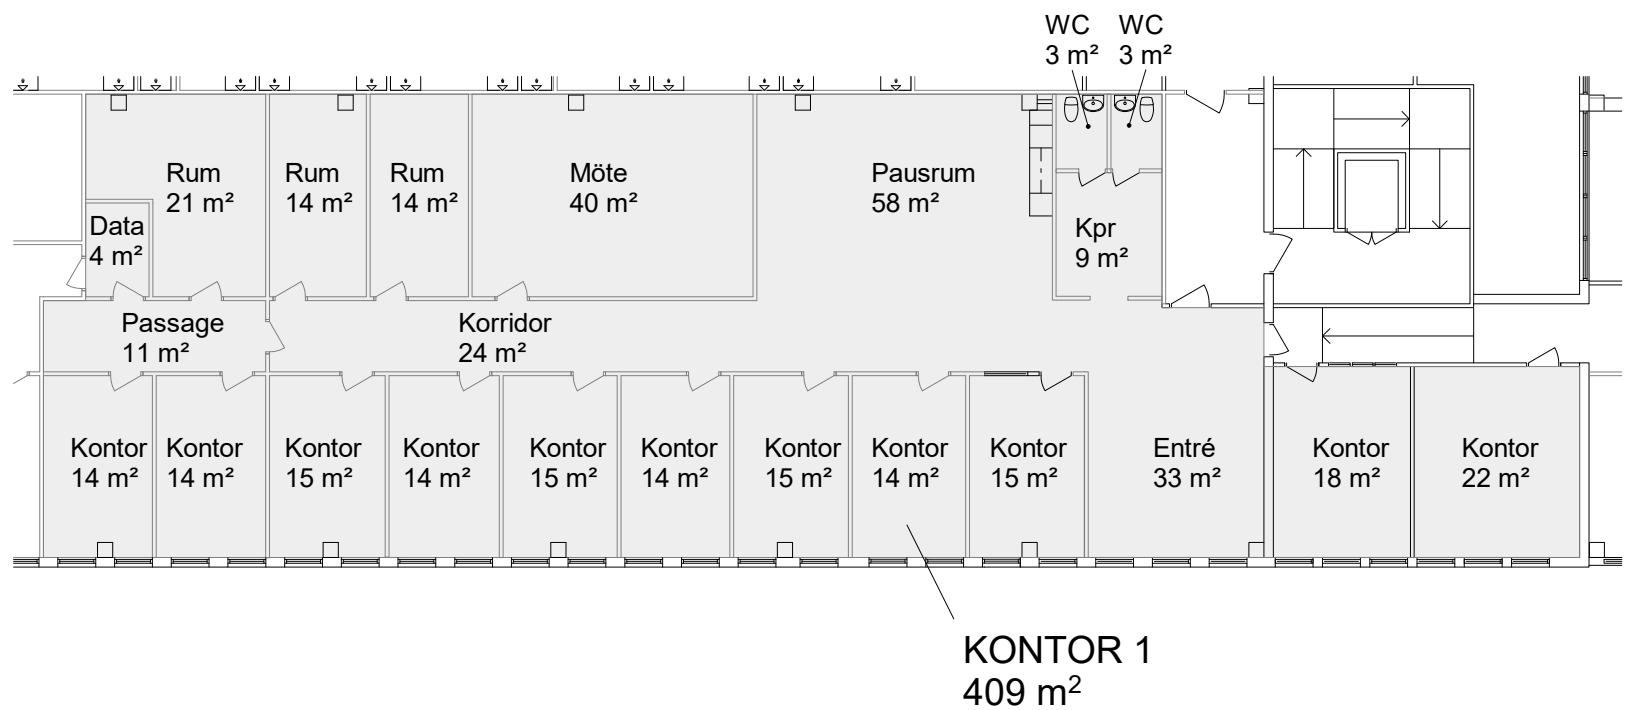

För parkering och omkringliggande ytor se
situationsplan.

- UTHYRT
- KOMMUNIKATION/TEKNIK
- ENTRÉ/INLASTNING
- TH TAKHÖJD

Planer är principiella och exakt area
säkerställs i senare skede.



DELPLAN KONTOR 1

