



HANÖ 1, MALMÖ

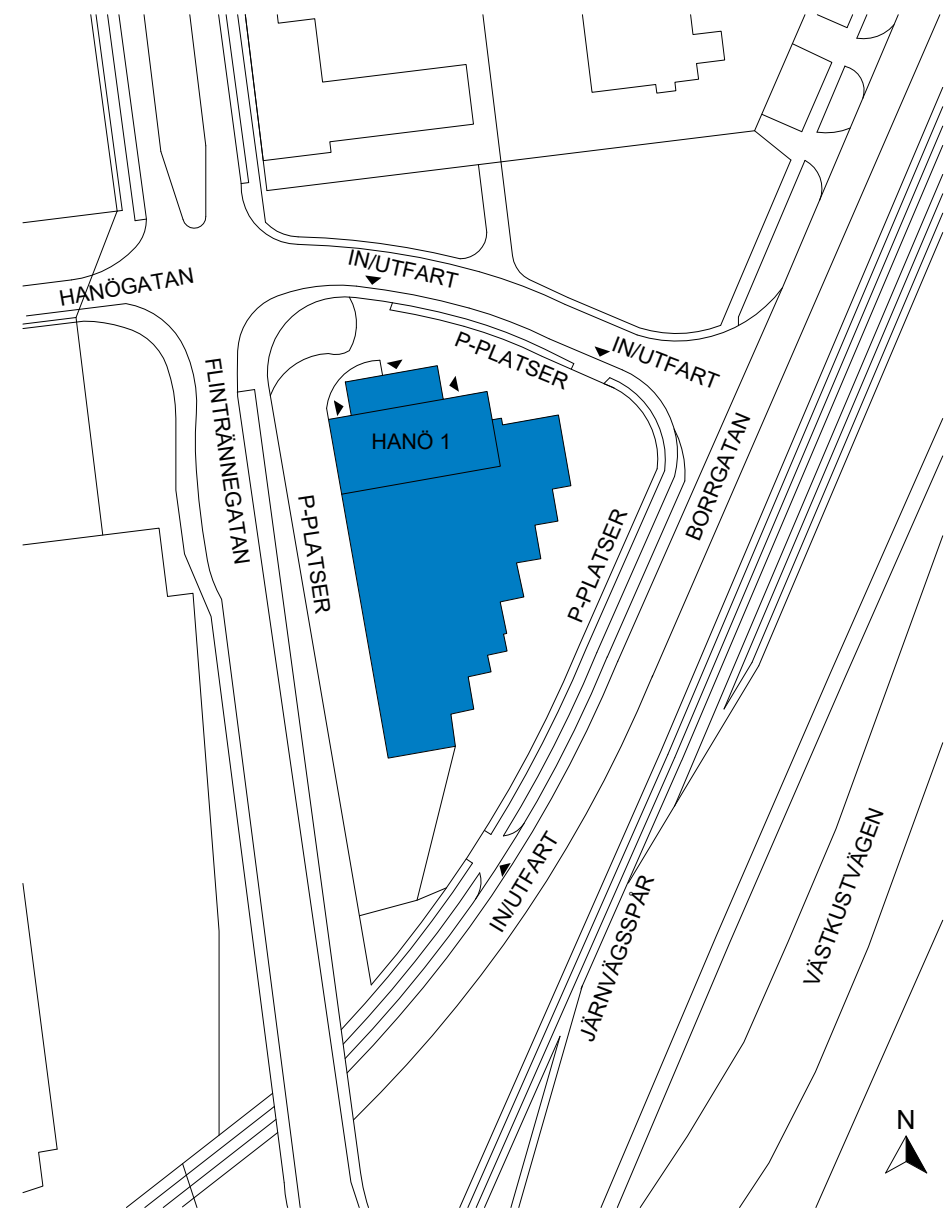

HANÖ 1, MALMÖ

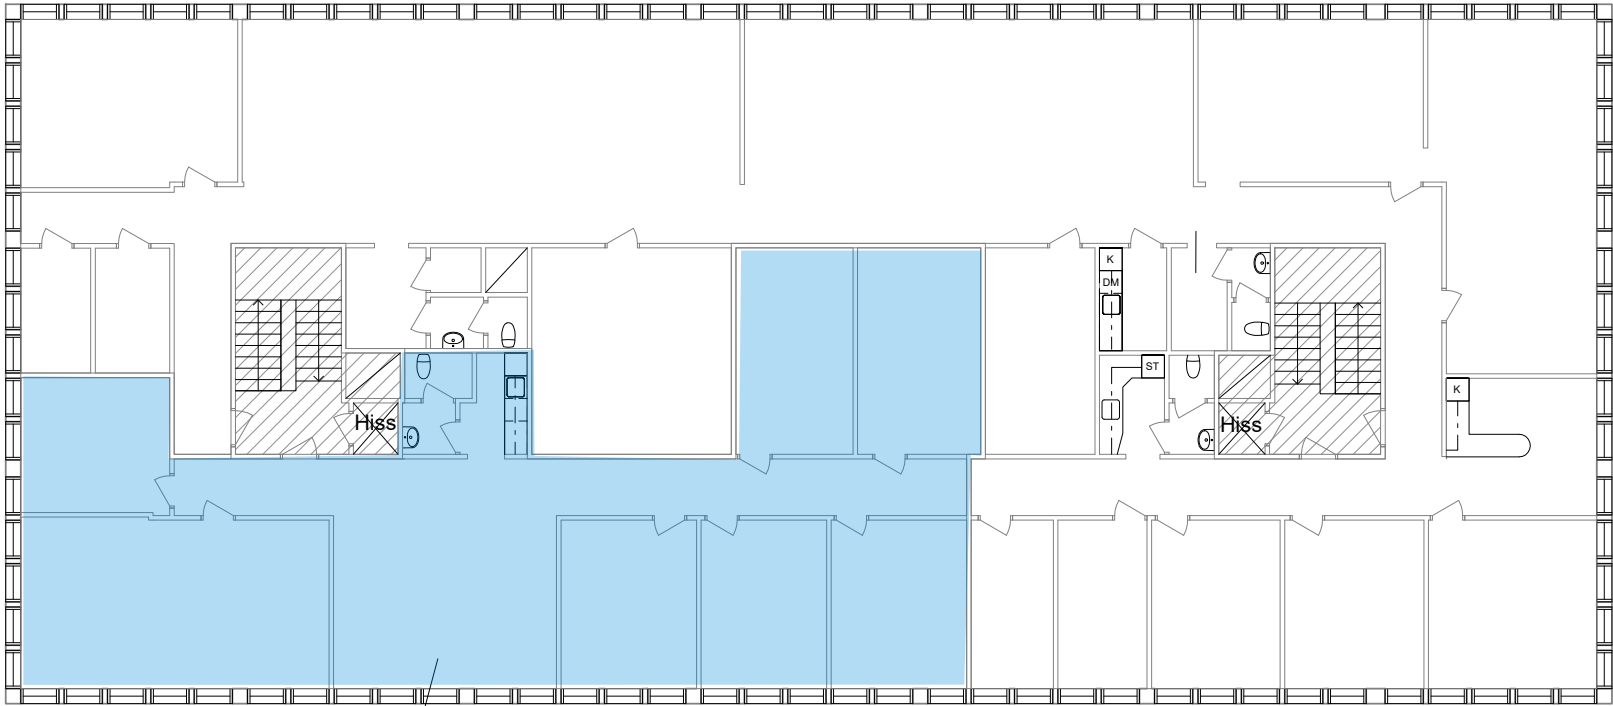

UNIT 5
206 m²

SAMMANSTÄLLNING PLAN 3

UNIT 5 206 m²

För parkering och omkringliggande ytor se
situationsplan.

- UTHYRT
- KOMMUNIKATION/TEKNIK
- ENTRÉ/INLASTNING
- TH TAKHÖJD

Planer är principiella och exakt area
säkerställs i senare skede.