


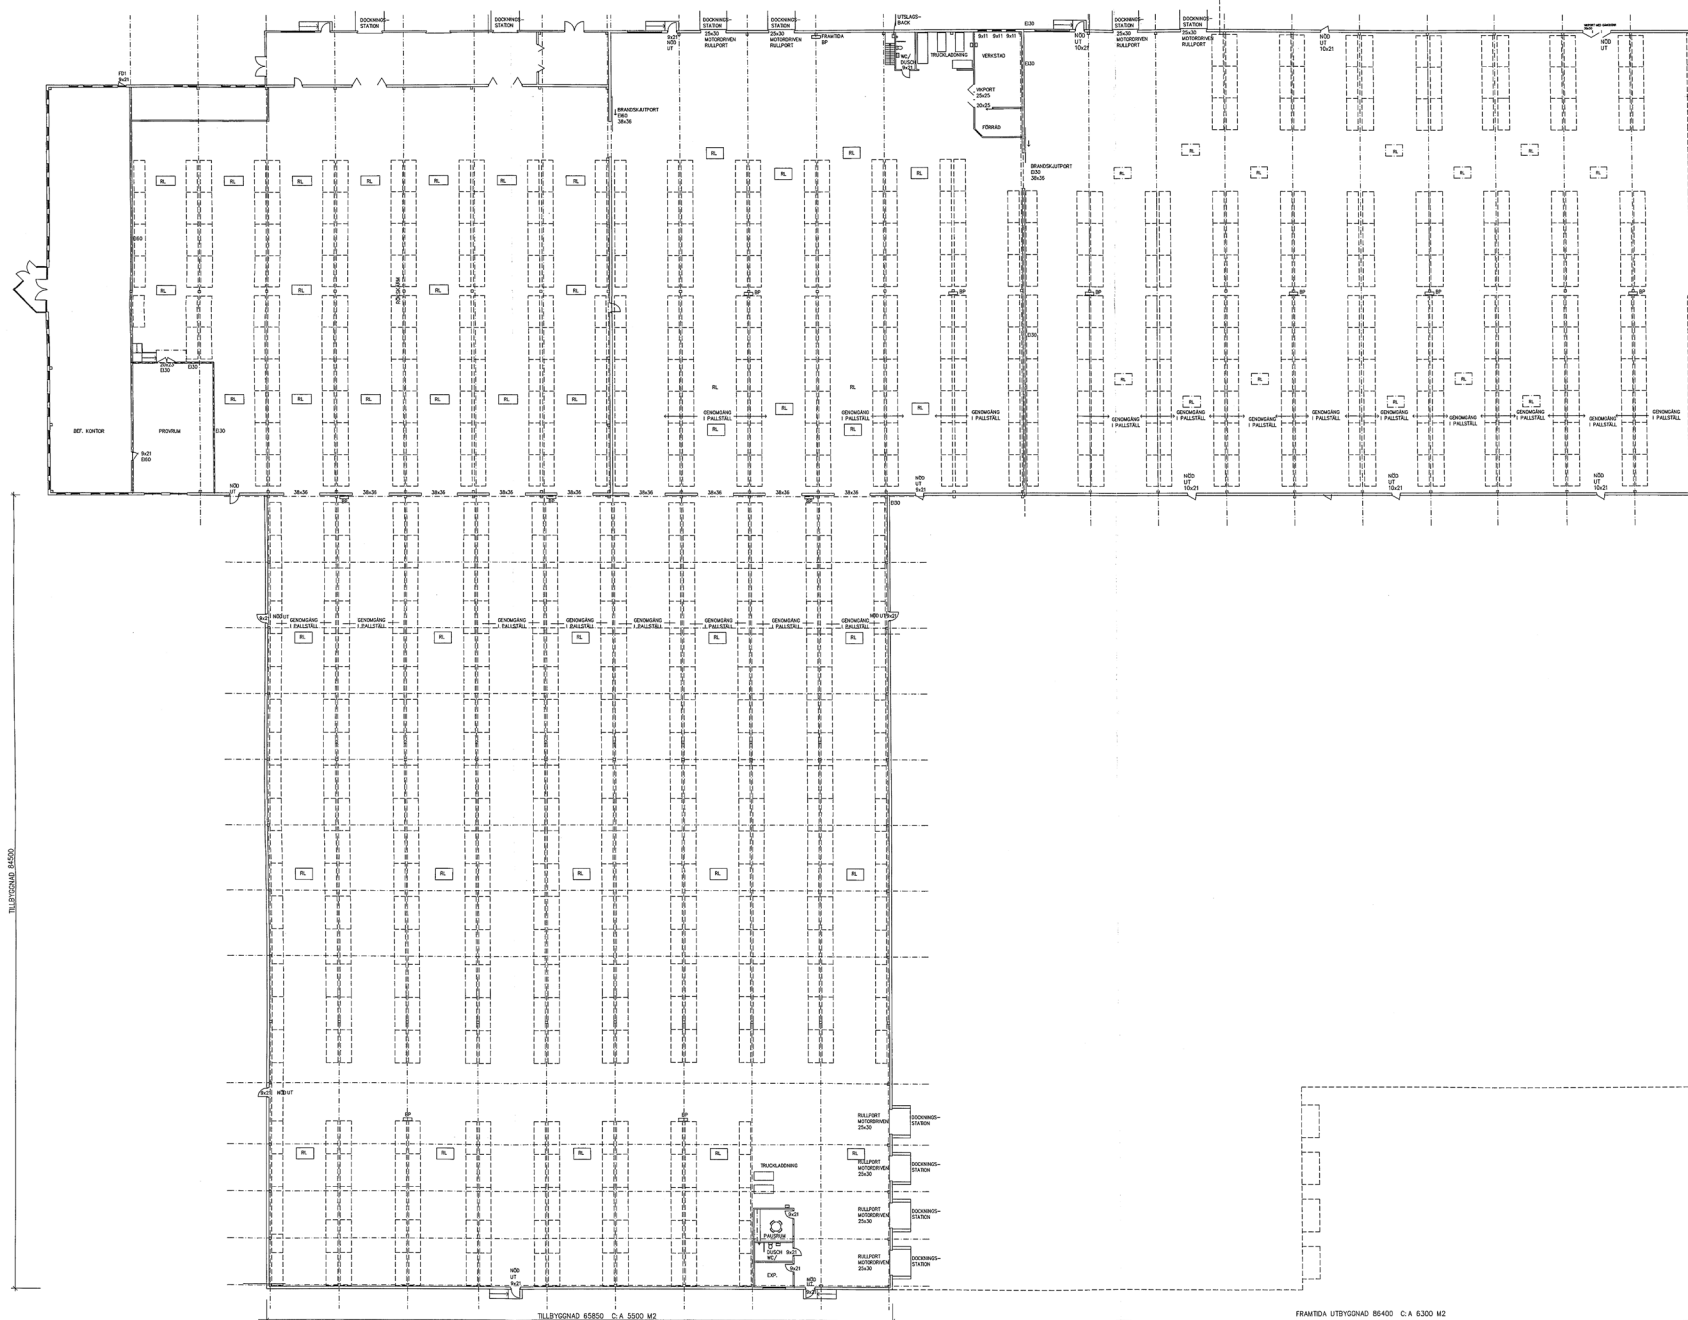

HALMSTADS KOMMUN
BYGGNADSNÄMNDEN
Ink. 2005-03-15
Dnr. 810V 279105

Tidnr BYGGNÄMNDENS
i Halmstad beslut
2005-04-25
DL 305

BET	ART	ANDRINGSN AVSEEN	DATUM
BYGGLOVSRITNING			
FYLLINGE 20:403, HA			
ROWICO AB, HALMSTÄ			
TILLBYGGNAD AV LAGER			
			
BYGG- OCH PLANPROJEKTERING AB			
HALMSTAD 035/00300, FAX 035/449003			
UPPGIFTS NR	BETÄCKNINGEN AV		HAN
ARB.NR	M.J		M.
DATUM	ANVÄND		
050308			

PLAN	
SKALA 1:200	NUMER A01