

FÖRSLAGSSKISS 1, NY VERKSTAD / LAGERHALL


RESPITEN 1, SOLLENTUNA
2 - PLAN 1 - ENTRÉ & VERKSTADSPLAN



LOKALAREA LOA		
VÅNING	LOKAL	LOA
PLAN 1	A1	689,43
PLAN 1	B1	710,39
PLAN 2	A1	166,03
PLAN 2	B1	165,85
		1 731,70 m²

Utformning och angivna ytor i denna skiss är preliminära då samordning med brandskyddskonsult, konstruktör, installationskonsulter mm ej har gjorts i detta skede.

Angivna ytor avseende Byggnadsarea (BYA), Bruttoarea (BTA) och Lokalarea (LOA) är enligt SS21052:2020.

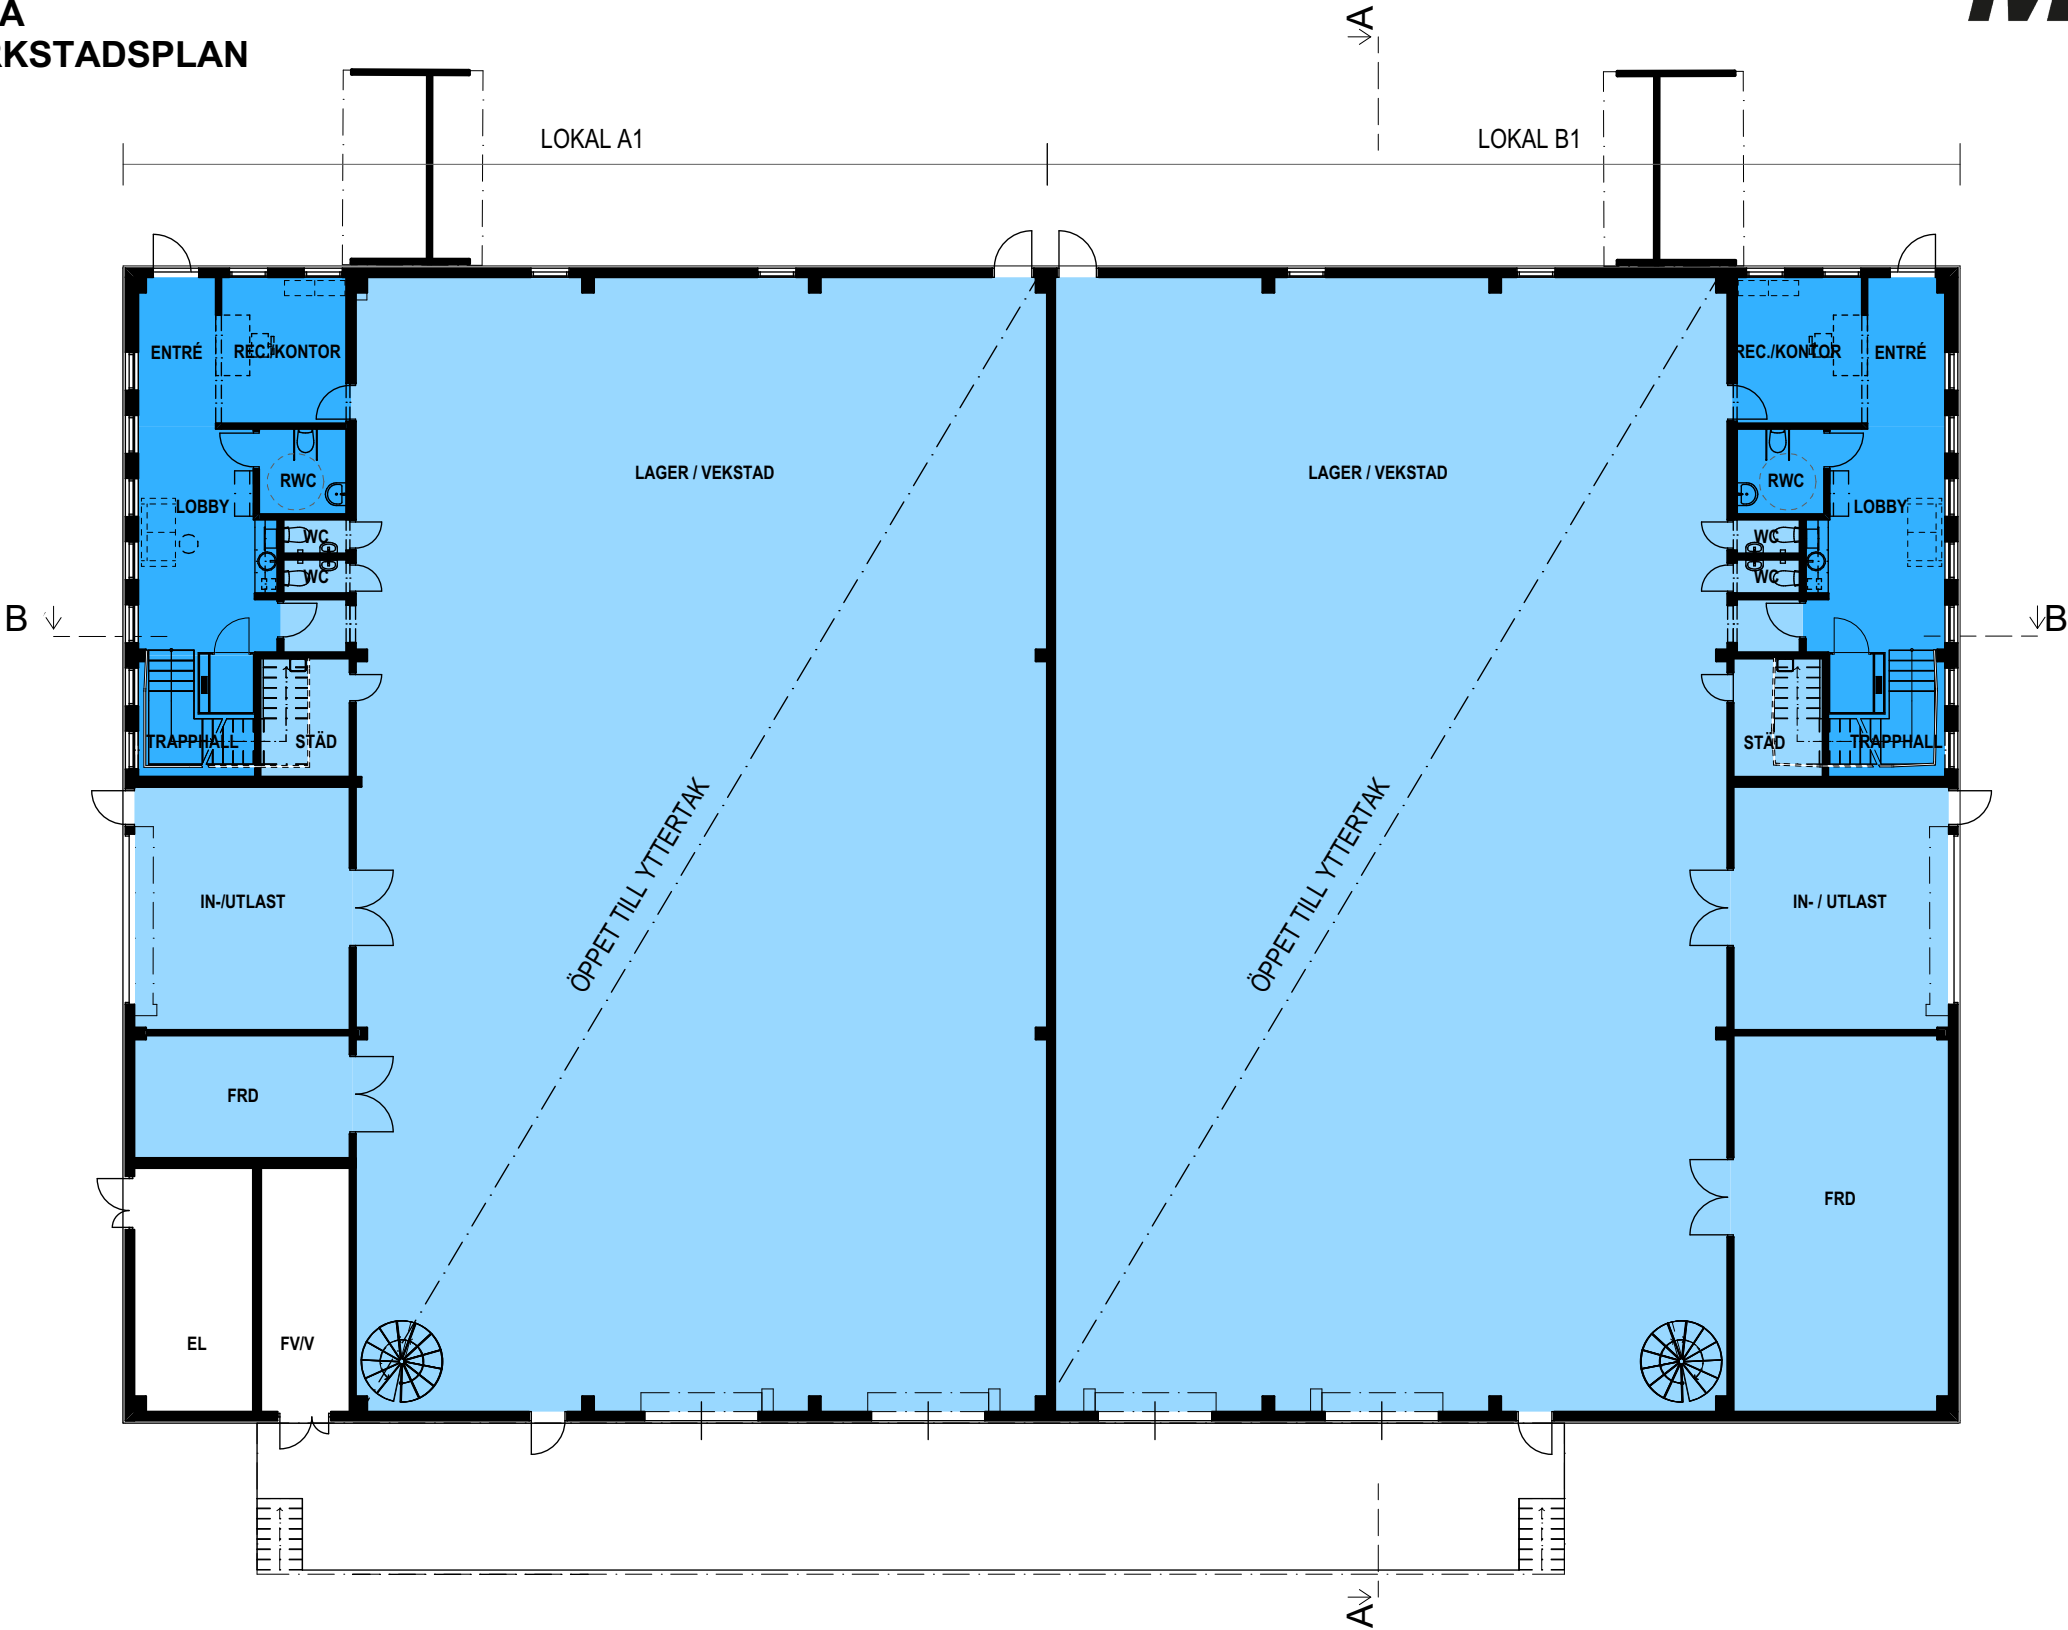


0 1 2 5 10m SKALA 1:200 (A3)

KROOK
& TJÄDER

FÖRSLAGSSKISS 1, NY VERKSTAD / LAGERHALL

RESPITEN 1, SOLLENTUNA
3 - PLAN 2 - KONTORSENTRESOL

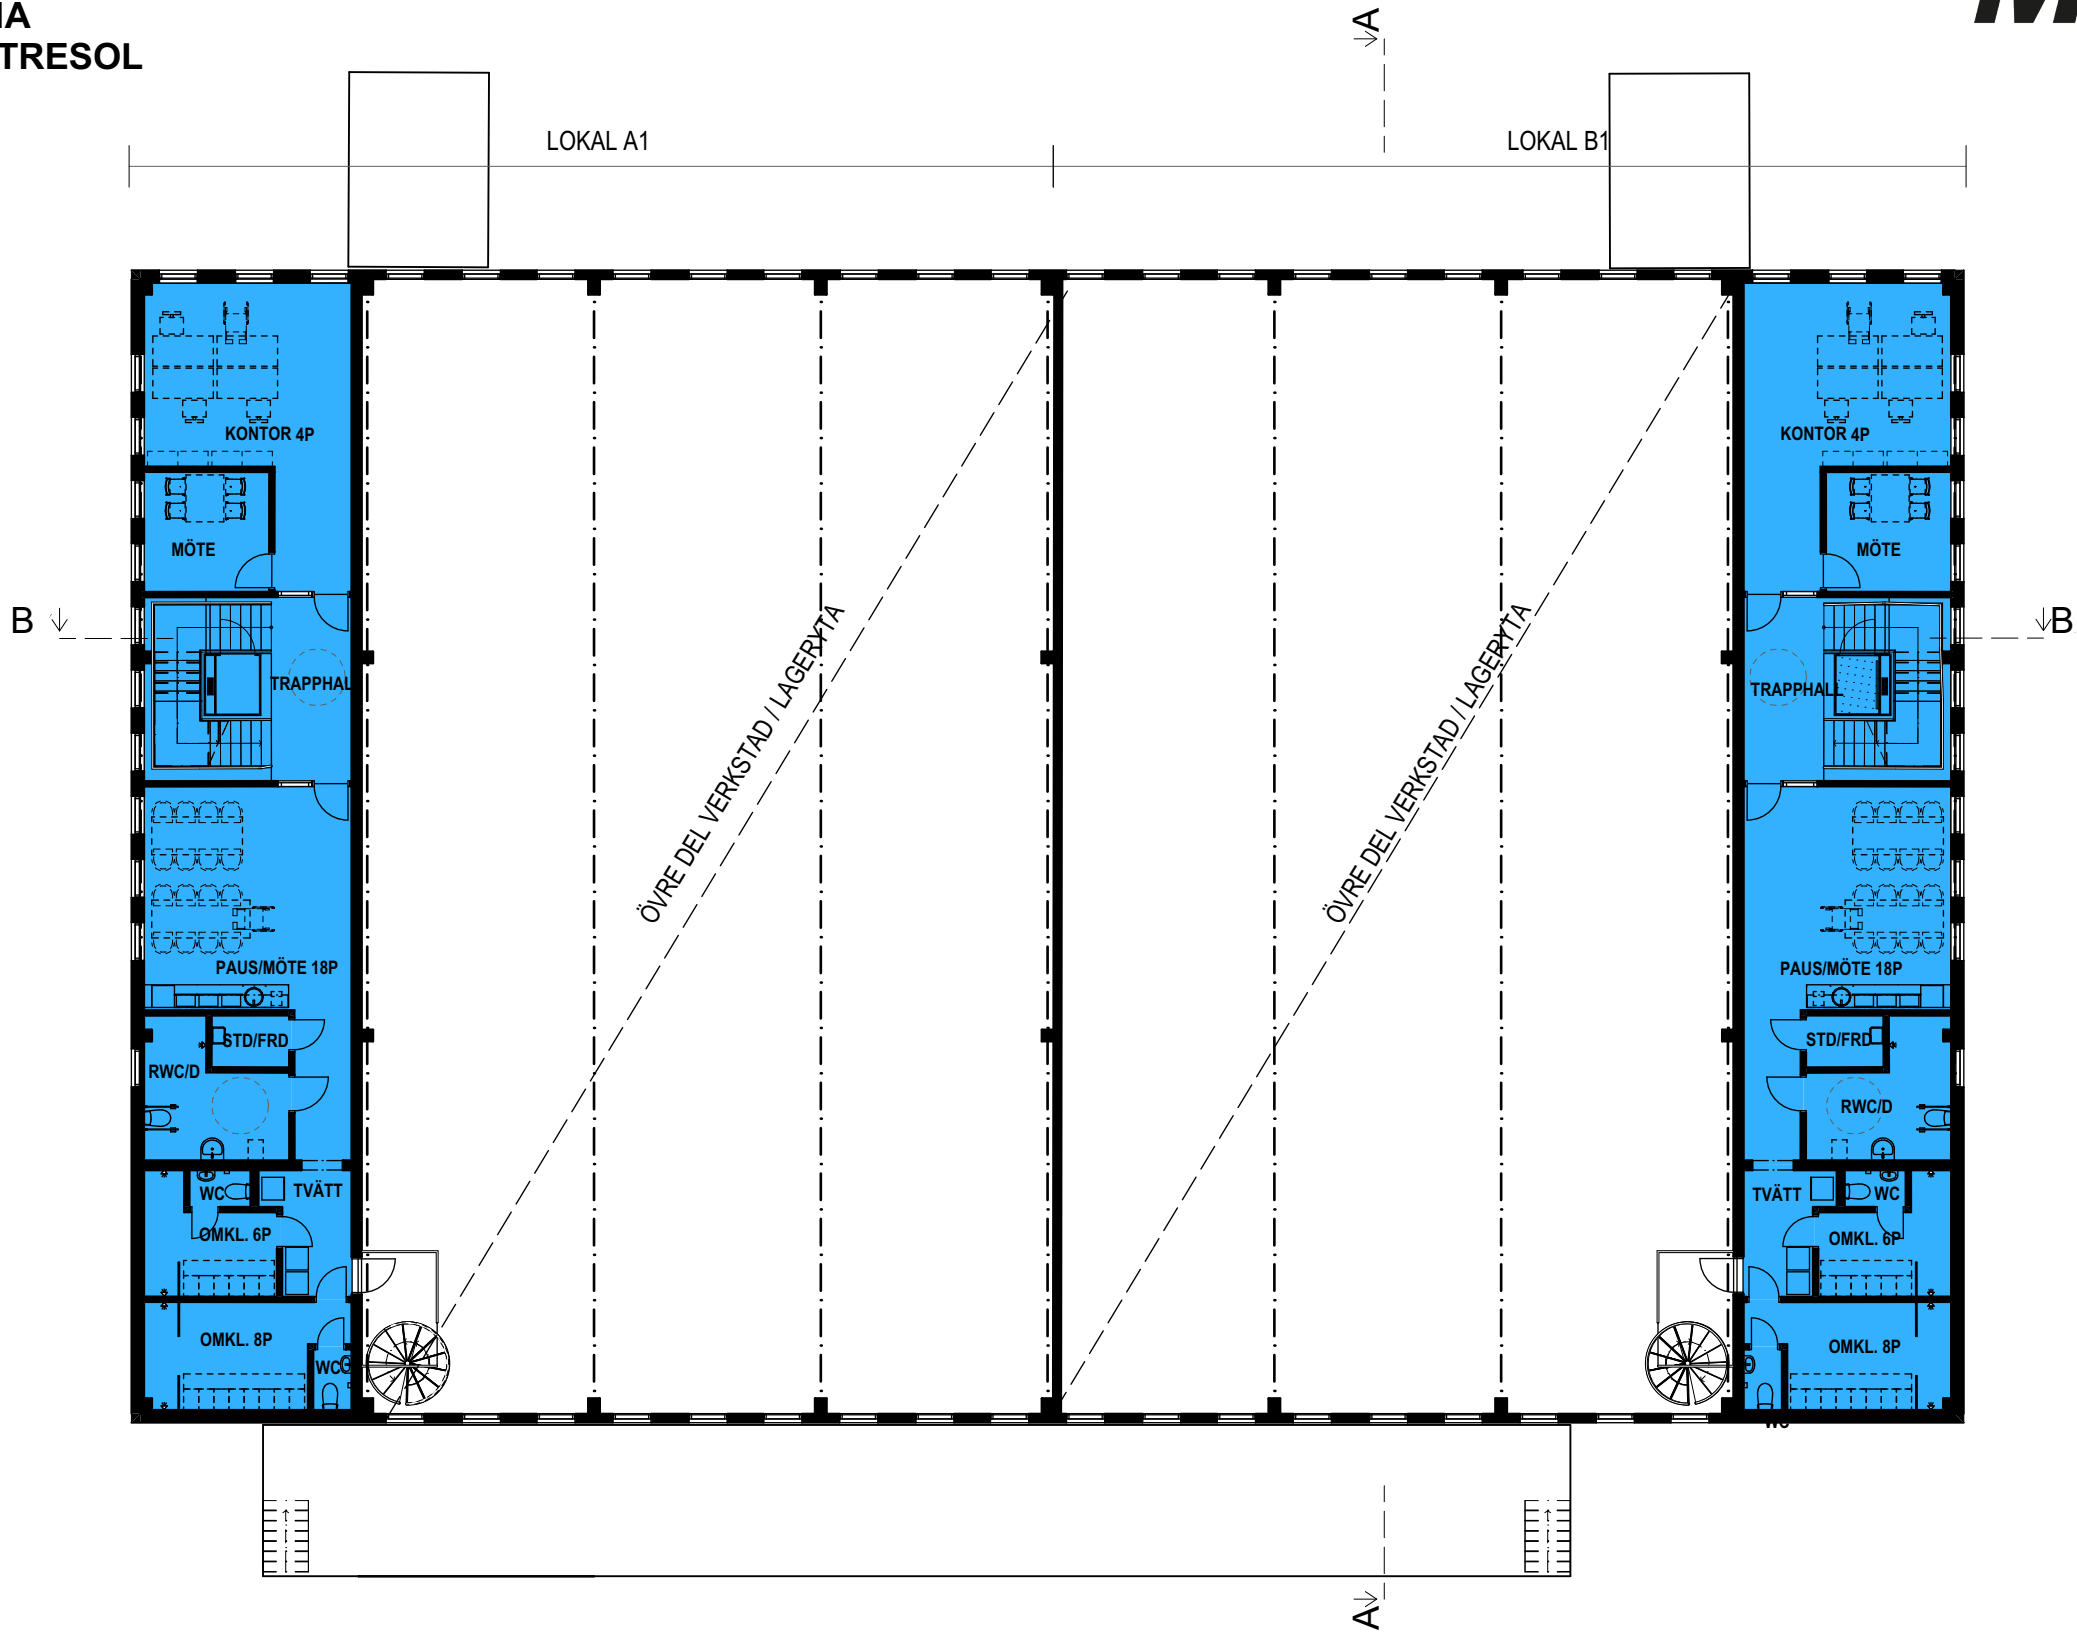

0 1 2 5 10m SKALA 1:200 (A3)

KROOK
& TJÄDER