


KULLEN 1, MALMÖ



KULLEN 1, MALMÖ

Total ledig yta: 681 m²

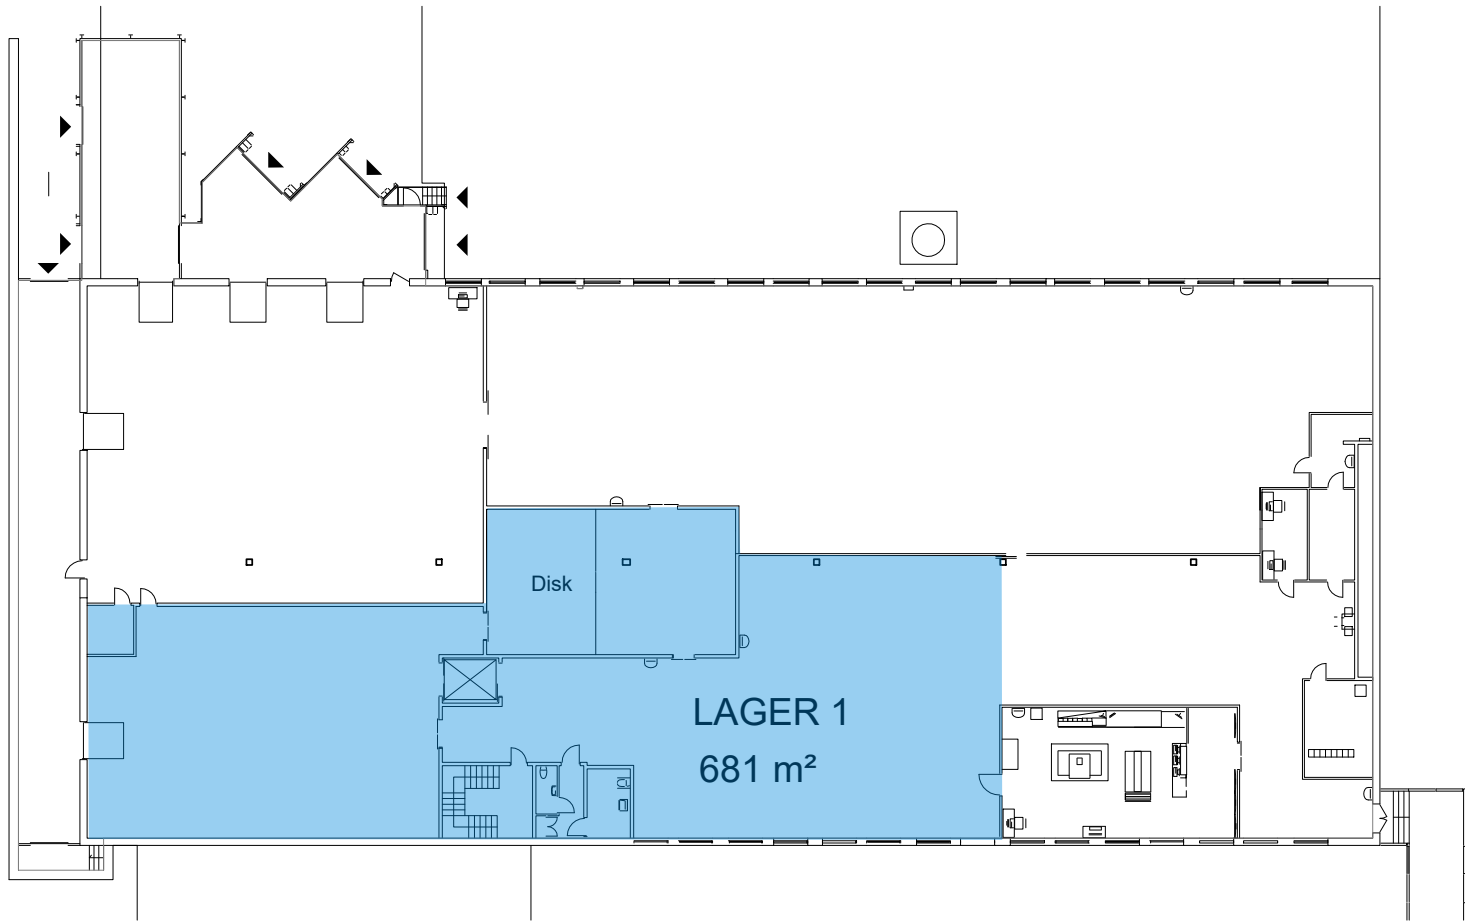

HUS D

SAMMANSTÄLLNING BOTTENPLAN
LAGER 1 681 m²

För parkering och omkringliggande ytor se
situationsplan.

- UTHYRT
- KOMMUNIKATION/TEKNIK
- ENTRÉ/INLASTNING
- TAKHÖJD

Planer är principiella och exakt area
säkerställs i senare skede.