


DUMPERN 7, LÄNNA

Total ledig yta: 1906 m²

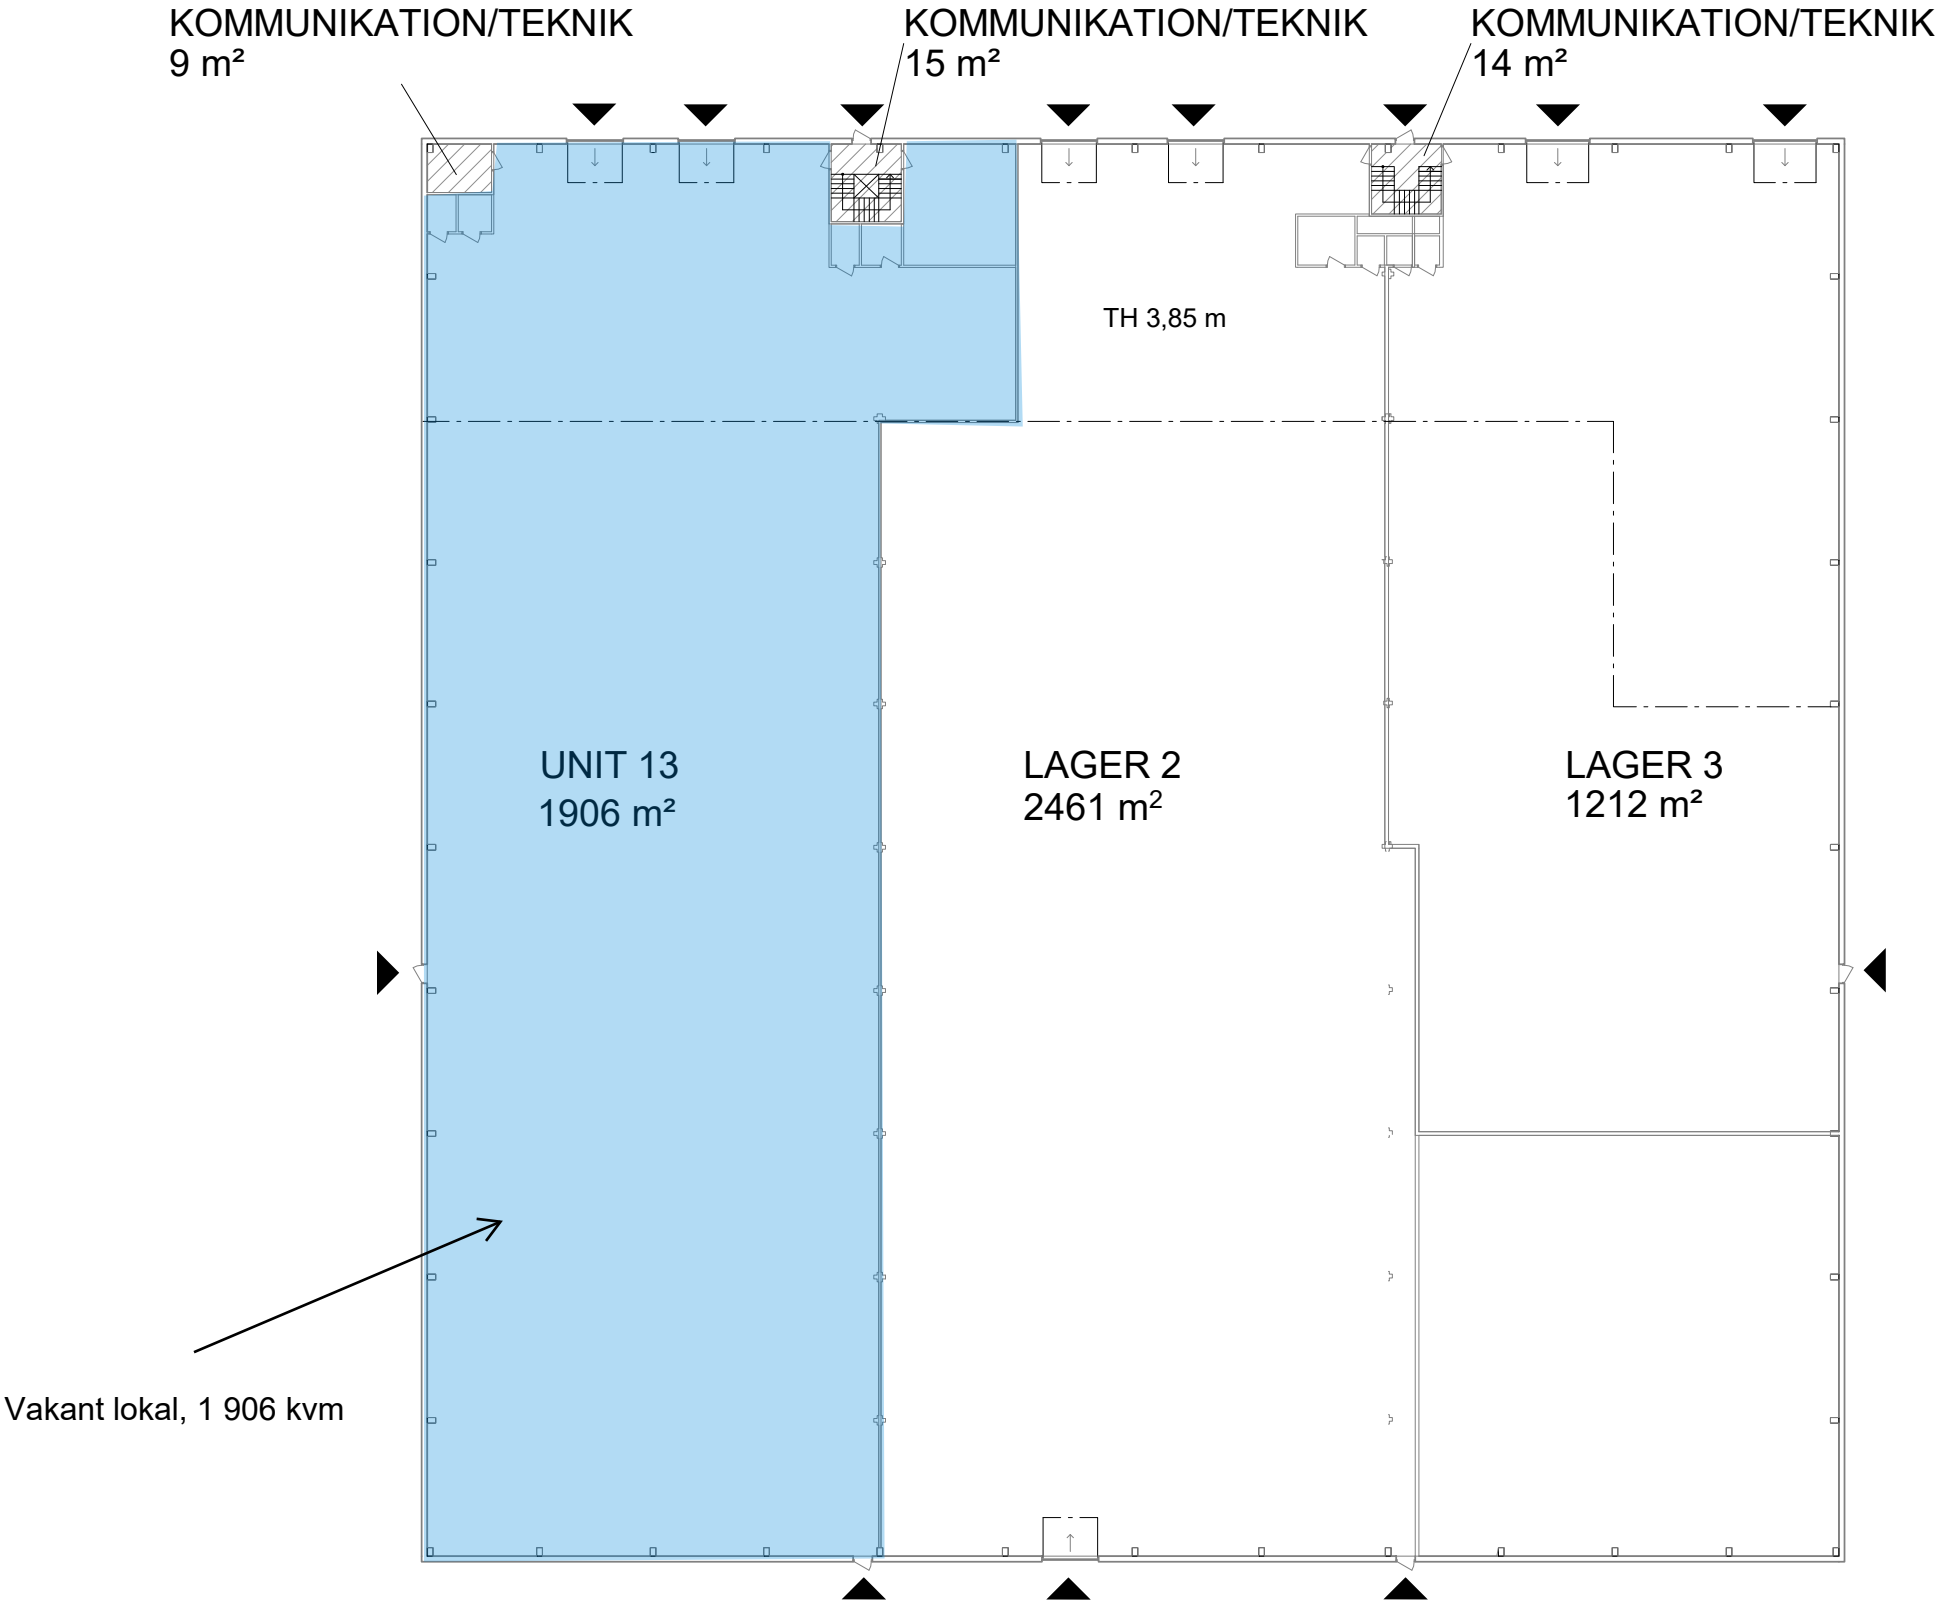

SAMMANSTÄLLNING BOTTENPLAN

UNIT 13	1906m ²
---------	--------------------

ÖVRIGA YTOR

LAGER 3	1212 m ²
LAGER 2	2461 m ²
KOMMUNIKATION/TEKNIK	9 m ²
KOMMUNIKATION/TEKNIK	15 m ²
KOMMUNIKATION/TEKNIK	14 m ²
TOTAL	4360 m ²

För parkering och omkringliggande ytor se situationsplan.

- UTHYRT
- KOMMUNIKATION/TEKNIK
- ENTRÉ/INLASTNING
- TH TAKHÖJD

Planer är principiella och exakt area säkerställs i senare skede.