



# BACKA 27:43, GÖTEBORG

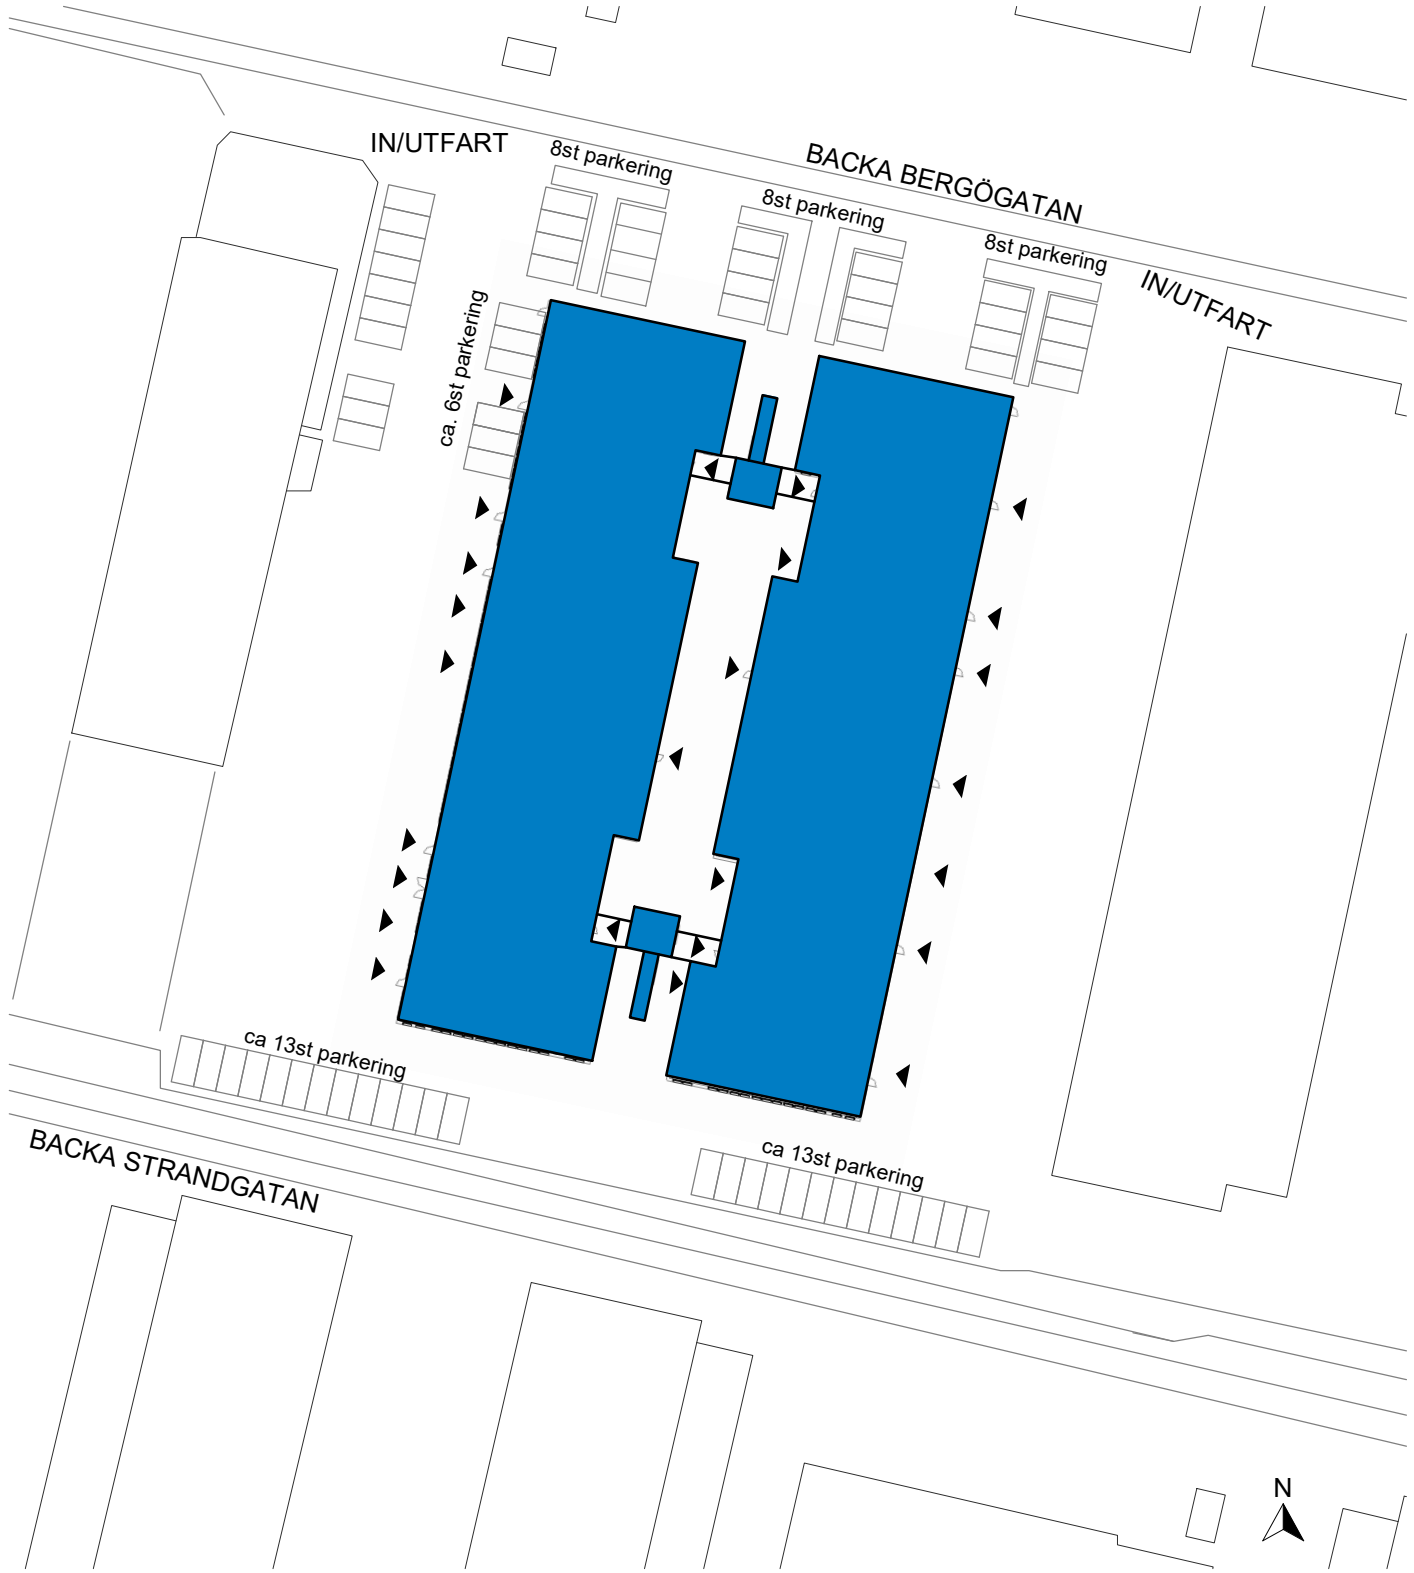

# BACKA 27:43, GÖTEBORG

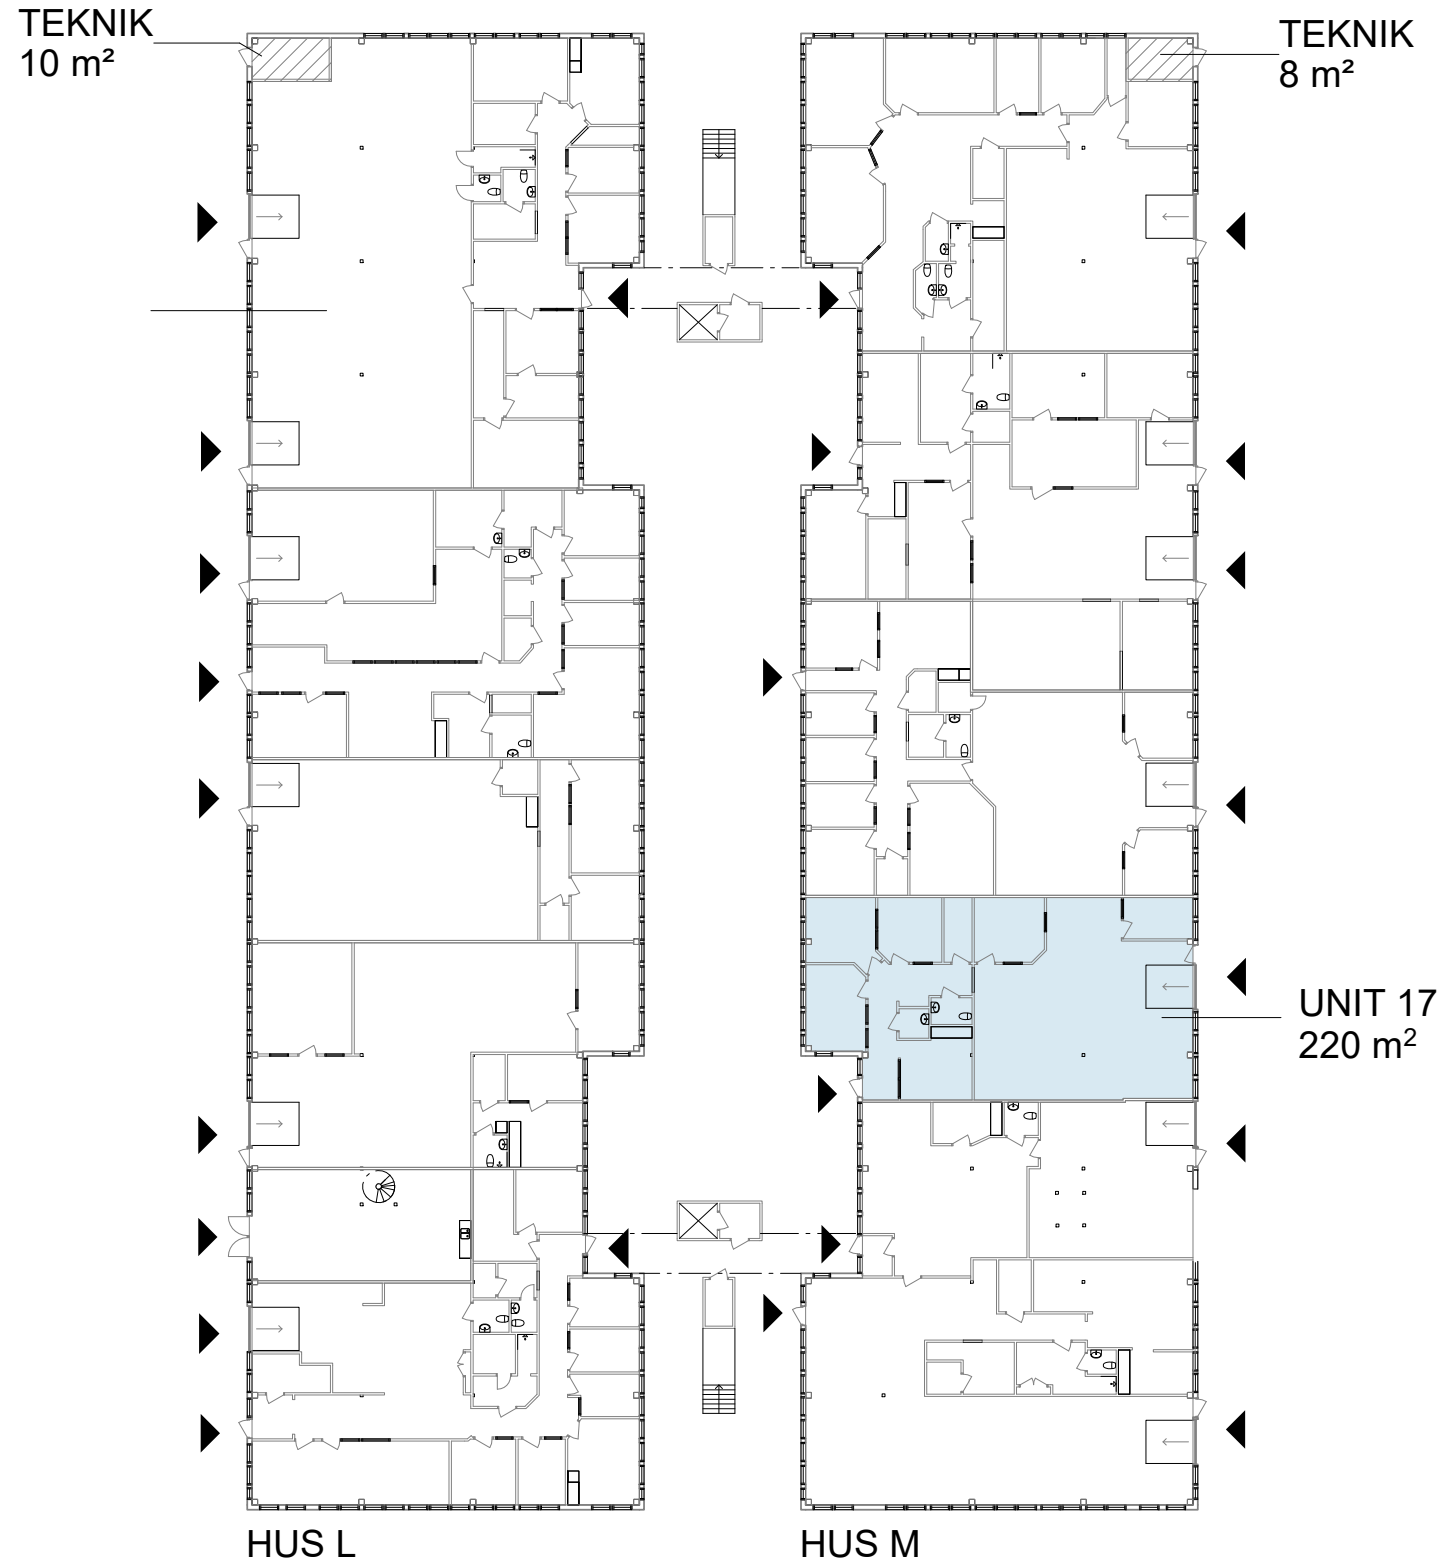

## SAMMANSTÄLLNING BOTTENPLAN

HUS M	
UNIT 17	220 m <sup>2</sup>


## ÖVRIGA YTOR

TEKNIK	10 m <sup>2</sup>
TEKNIK	8 m <sup>2</sup>


För parkering och omkringliggande ytor se situationsplan.

- UTHYRT
- ▨ KOMMUNIKATION/TEKNIK
- ◀ ENTRÉ/INLASTNING
- TH TAKHÖJD

Planer är principiella och exakt area säkerställs i senare skede.

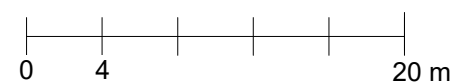

# BACKA 27:43, GÖTEBORG

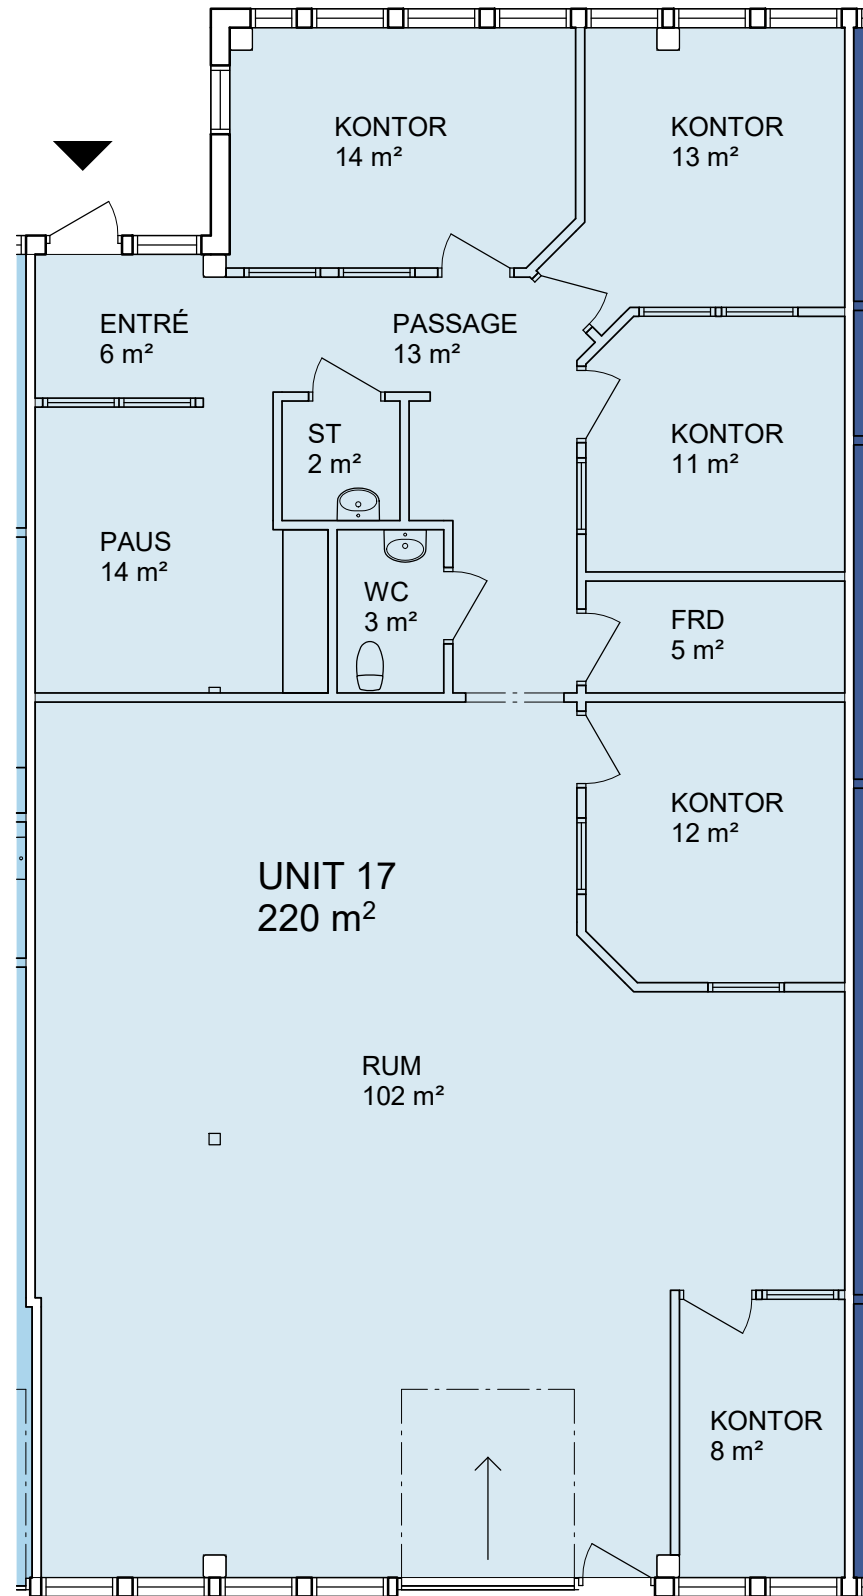

För parkering och omkringliggande ytor se situationsplan.

- UTHYRT
- ▨ KOMMUNIKATION/TEKNIK
- ◀ ENTRÉ/INLASTNING
- TH TAKHÖJD

Planer är principiella och exakt area säkerställs i senare skede.