

BACKA 21:12, GÖTEBORG


Exportgatan 17A, Hisings Backa



BACKA 21:12, GÖTEBORG

Exportgatan 17A, Hisings Backa

Total ledig yta: 1975 m²

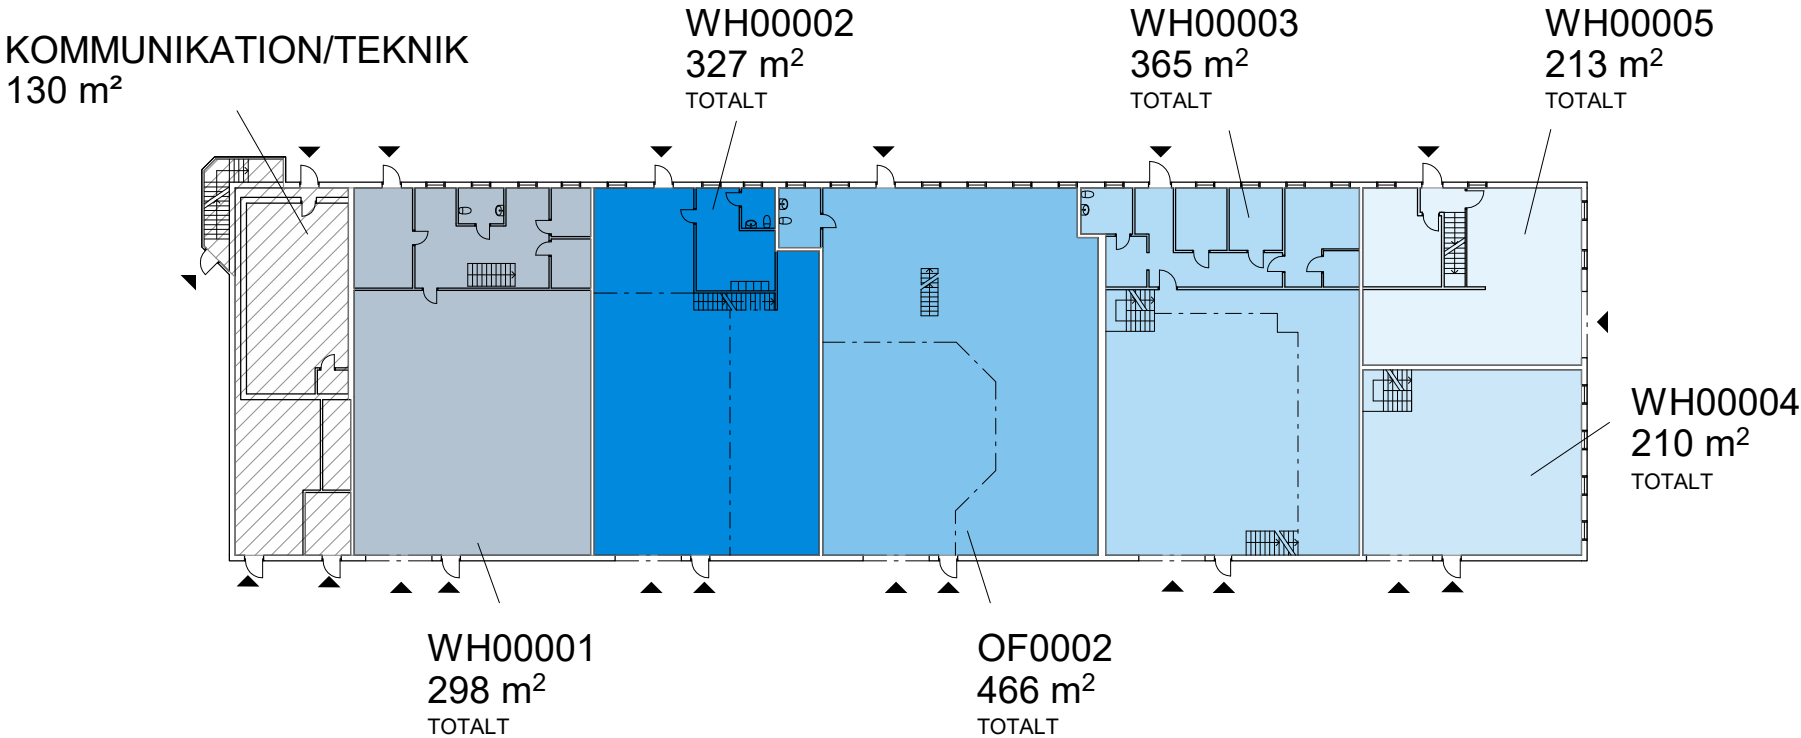

SAMMANSTÄLLNING YTOR	
WH00001 (totalt)	298 m ²
WH00002 (totalt)	327 m ²
OF0002 (totalt)	466 m ²
WH00003 (totalt)	365 m ²
WH00004 (totalt)	210 m ²
WH00005 (totalt)	213 m ²
OF0001	96 m ²
TOTALT	1975 m ²

ÖVRIGA YTOR	
KOMMUNIKATION/TEKNIK	130 m ²
KOMMUNIKATION/TEKNIK	10 m ²

För parkering och omkringliggande ytor se situationsplan.


- UTHYRT
- KOMMUNIKATION/TEKNIK
- ENTRÉ/INLASTNING
- TH TAKHÖJD

Planer är principiella och exakt area säkerställs i senare skede.

BACKA 21:12, GÖTEBORG

Exportgatan 17A, Hisings Backa

Total ledig yta: 1975 m²

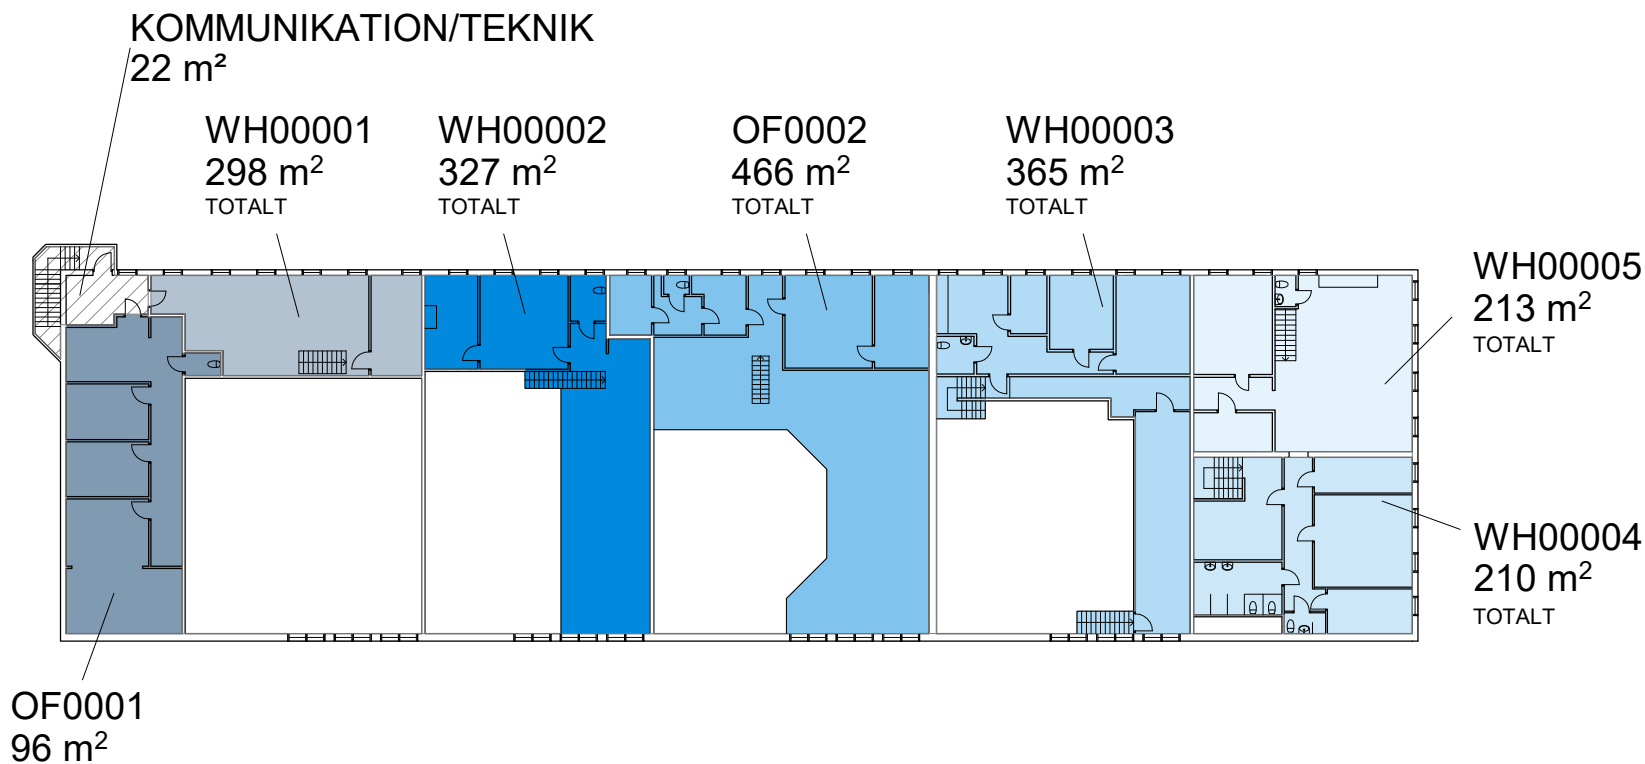

SAMMANSTÄLLNING YTOR	
WH00001 (totalt)	298 m²
WH00002 (totalt)	327 m²
OF0002 (totalt)	466 m²
WH00003 (totalt)	365 m²
WH00004 (totalt)	210 m²
WH00005 (totalt)	213 m²
OF0001	96 m²
TOTALT	1975 m²

ÖVRIGA YTOR	
KOMMUNIKATION/TEKNIK	130 m²
KOMMUNIKATION/TEKNIK	10 m²


För parkering och omkringliggande ytor se situationsplan.

- UTHYRT
- KOMMUNIKATION/TEKNIK
- ENTRÉ/INLASTNING
- TH TAKHÖJD

Planer är principiella och exakt area säkerställs i senare skede.



HELA PLAN 1

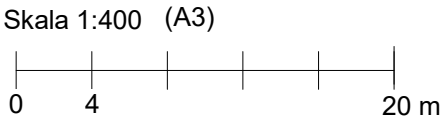

2025-11-14

Exportgatan 17A, Hisings Backa

SAMMANSTÄLLNING YTOR

ÖVRIGA YTOR

 UTHYRT
 KOMMUNIKATION/TEKNIK
 ENTRÉ/INLASTNING


TH TAKHÖJD

Planer är principiella och exakt area säkerställs i senare skede.



BOTTENPLAN


Skala 1:200 (A3)

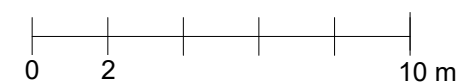

BACKA 21:12, GÖTEBORG

Exportgatan 17A, Hisings Backa

Total ledig yta: 788 m²

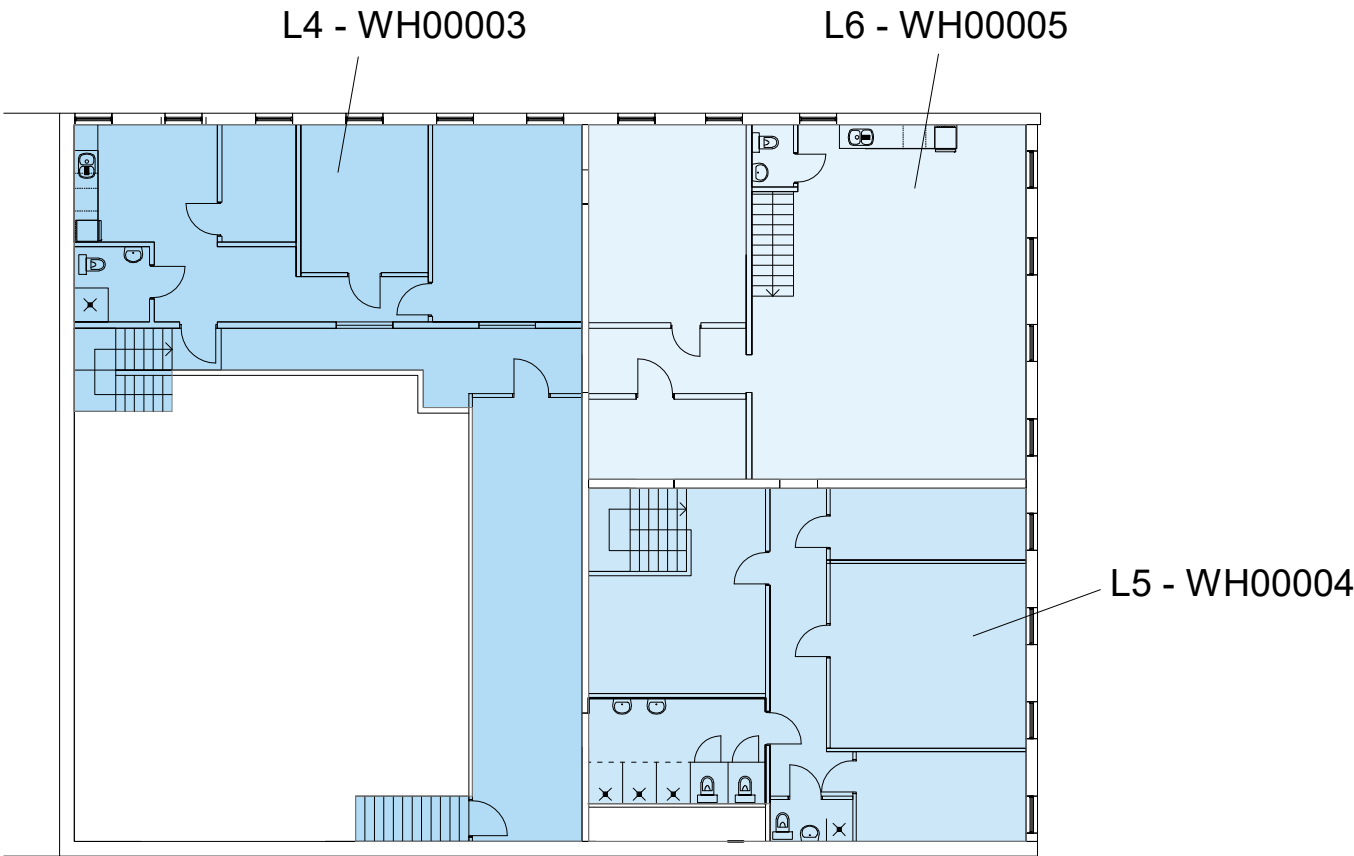


För parkering och omkringliggande ytor se
situationsplan.

-  UTHYRT
-  KOMMUNIKATION/TEKNIK
-  ENTRÉ/INLASTNING
- TH TAKHÖJD


Planer är principiella och exakt area
säkerställs i senare skede.

BACKA 21:12, GÖTEBORG

Exportgatan 17A, Hisings Backa

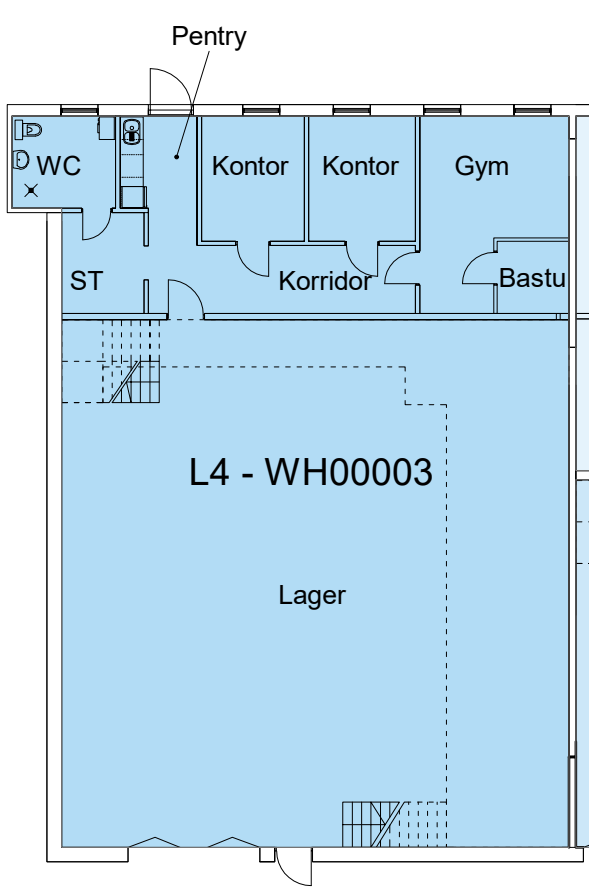

BOTTENPLAN

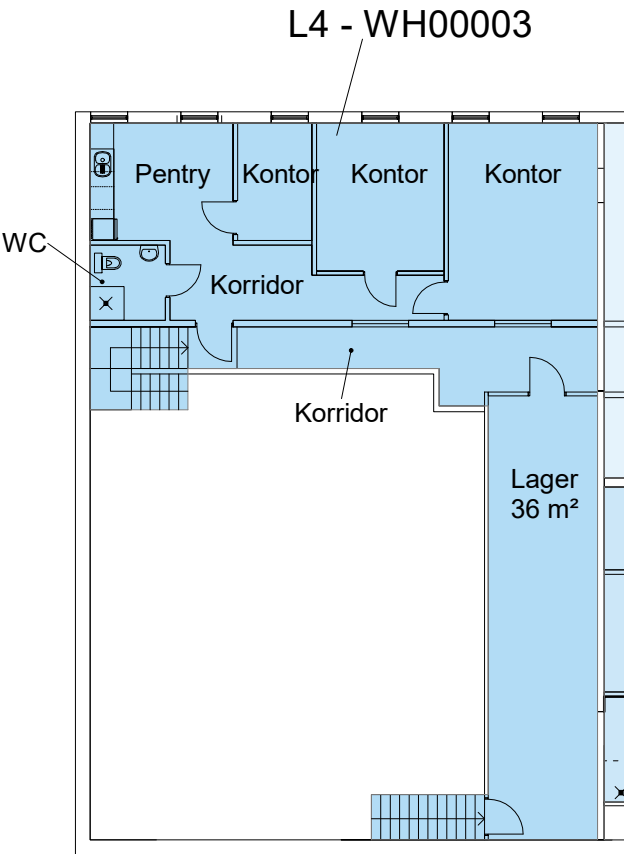

PLAN 1

För parkering och omkringliggande ytor se
situationsplan.


- UTHYRT
- KOMMUNIKATION/TEKNIK
- ENTRÉ/INLASTNING
- TH TAKHÖJD

Planer är principiella och exakt area
säkerställs i senare skede.




BACKA 21:12, GÖTEBORG

Exportgatan 17A, Hisings Backa

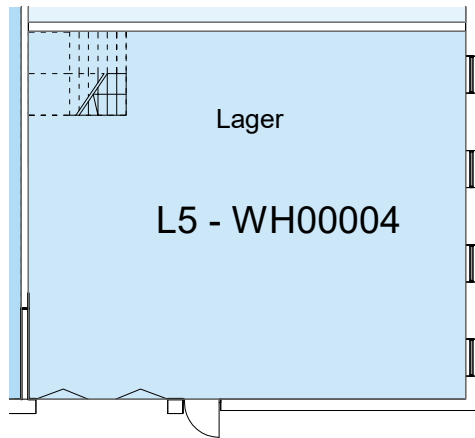

BOTTENPLAN

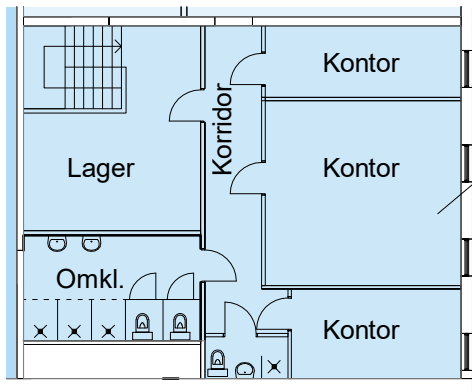

PLAN 1

För parkering och omkringliggande ytor se
situationsplan.


- UTHYRT
- KOMMUNIKATION/TEKNIK
- ENTRÉ/INLASTNING
- TH TAKHÖJD

Planer är principiella och exakt area
säkerställs i senare skede.




BACKA 21:12, GÖTEBORG

Exportgatan 17A, Hisings Backa

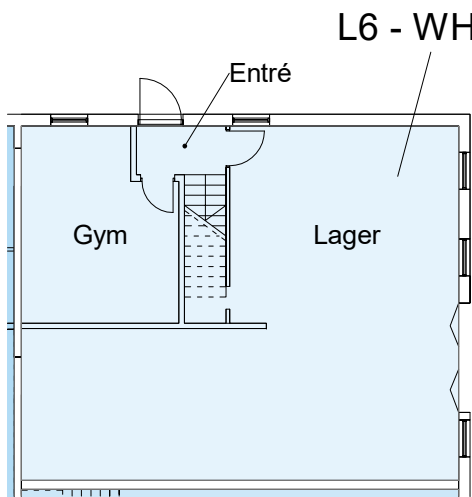

BOTTENPLAN

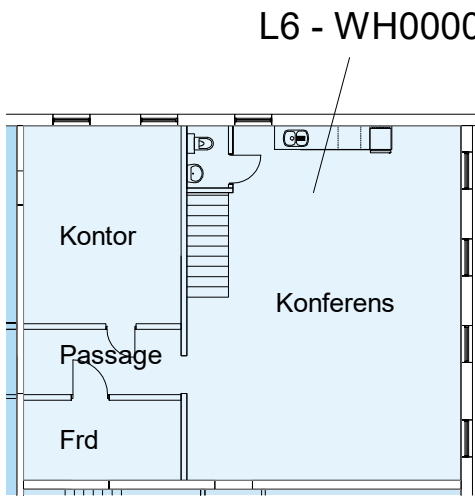

PLAN 1

För parkering och omkringliggande ytor se
situationsplan.

- UTHYRT
- KOMMUNIKATION/TEKNIK
- ENTRÉ/INLASTNING
- TH

TAKHÖJD

Planer är principiella och exakt area
säkerställs i senare skede.