

# BACKA 21:12, GÖTEBORG

Exportgatan 17A, Hisings Backa



Exportgatan 17A, Hisings Backa

## SAMMANSTÄLLNING YTOR

|        |                      |
|--------|----------------------|
| TOTALT | 1 350 m <sup>2</sup> |
|--------|----------------------|

|                      |                    |
|----------------------|--------------------|
| KOMMUNIKATION/TEKNIK | 130 m <sup>2</sup> |
| KOMMUNIKATION/TEKNIK | 10 m <sup>2</sup>  |

För parkering och omkringliggande ytor se  
situationsplan.




TH TAKHÖJD

Planer är principiella och exakt area säkerställs i senare skede.



## HELA BOTTENPLAN


Skala 1:400 (A3)

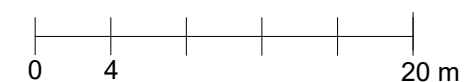

# BACKA 21:12, GÖTEBORG

Exportgatan 17A, Hisings Backa

Total ledig yta: 1 350m<sup>2</sup>

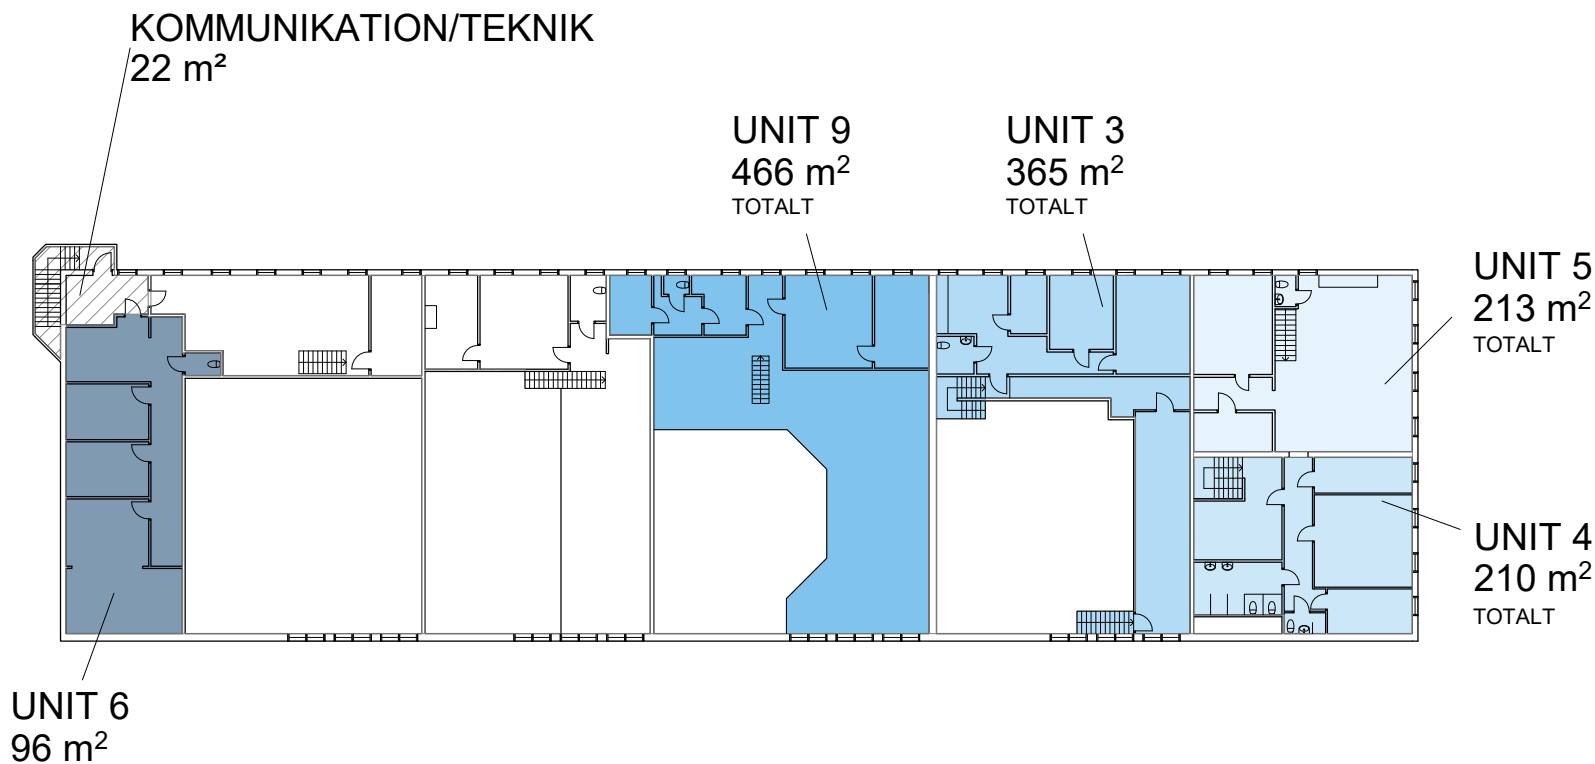

## SAMMANSTÄLLNING YTOR

|                 |                      |
|-----------------|----------------------|
| UNIT 9 (totalt) | 466 m <sup>2</sup>   |
| UNIT 3 (totalt) | 365 m <sup>2</sup>   |
| UNIT 4 (totalt) | 210 m <sup>2</sup>   |
| UNIT 5 (totalt) | 213 m <sup>2</sup>   |
| UNIT 6          | 96 m <sup>2</sup>    |
| TOTALT          | 1 350 m <sup>2</sup> |

## ÖVRIGA YTOR

|                      |                    |
|----------------------|--------------------|
| KOMMUNIKATION/TEKNIK | 130 m <sup>2</sup> |
| KOMMUNIKATION/TEKNIK | 10 m <sup>2</sup>  |

För parkering och omkringliggande ytor se situationsplan.

- UTHYRT
- KOMMUNIKATION/TEKNIK
- ENTRÉ/INLASTNING
- TH TAKHÖJD

Planer är principiella och exakt area säkerställs i senare skede.